


1.HÆÐ RAFLAGNIR OG SMÁSPENNA

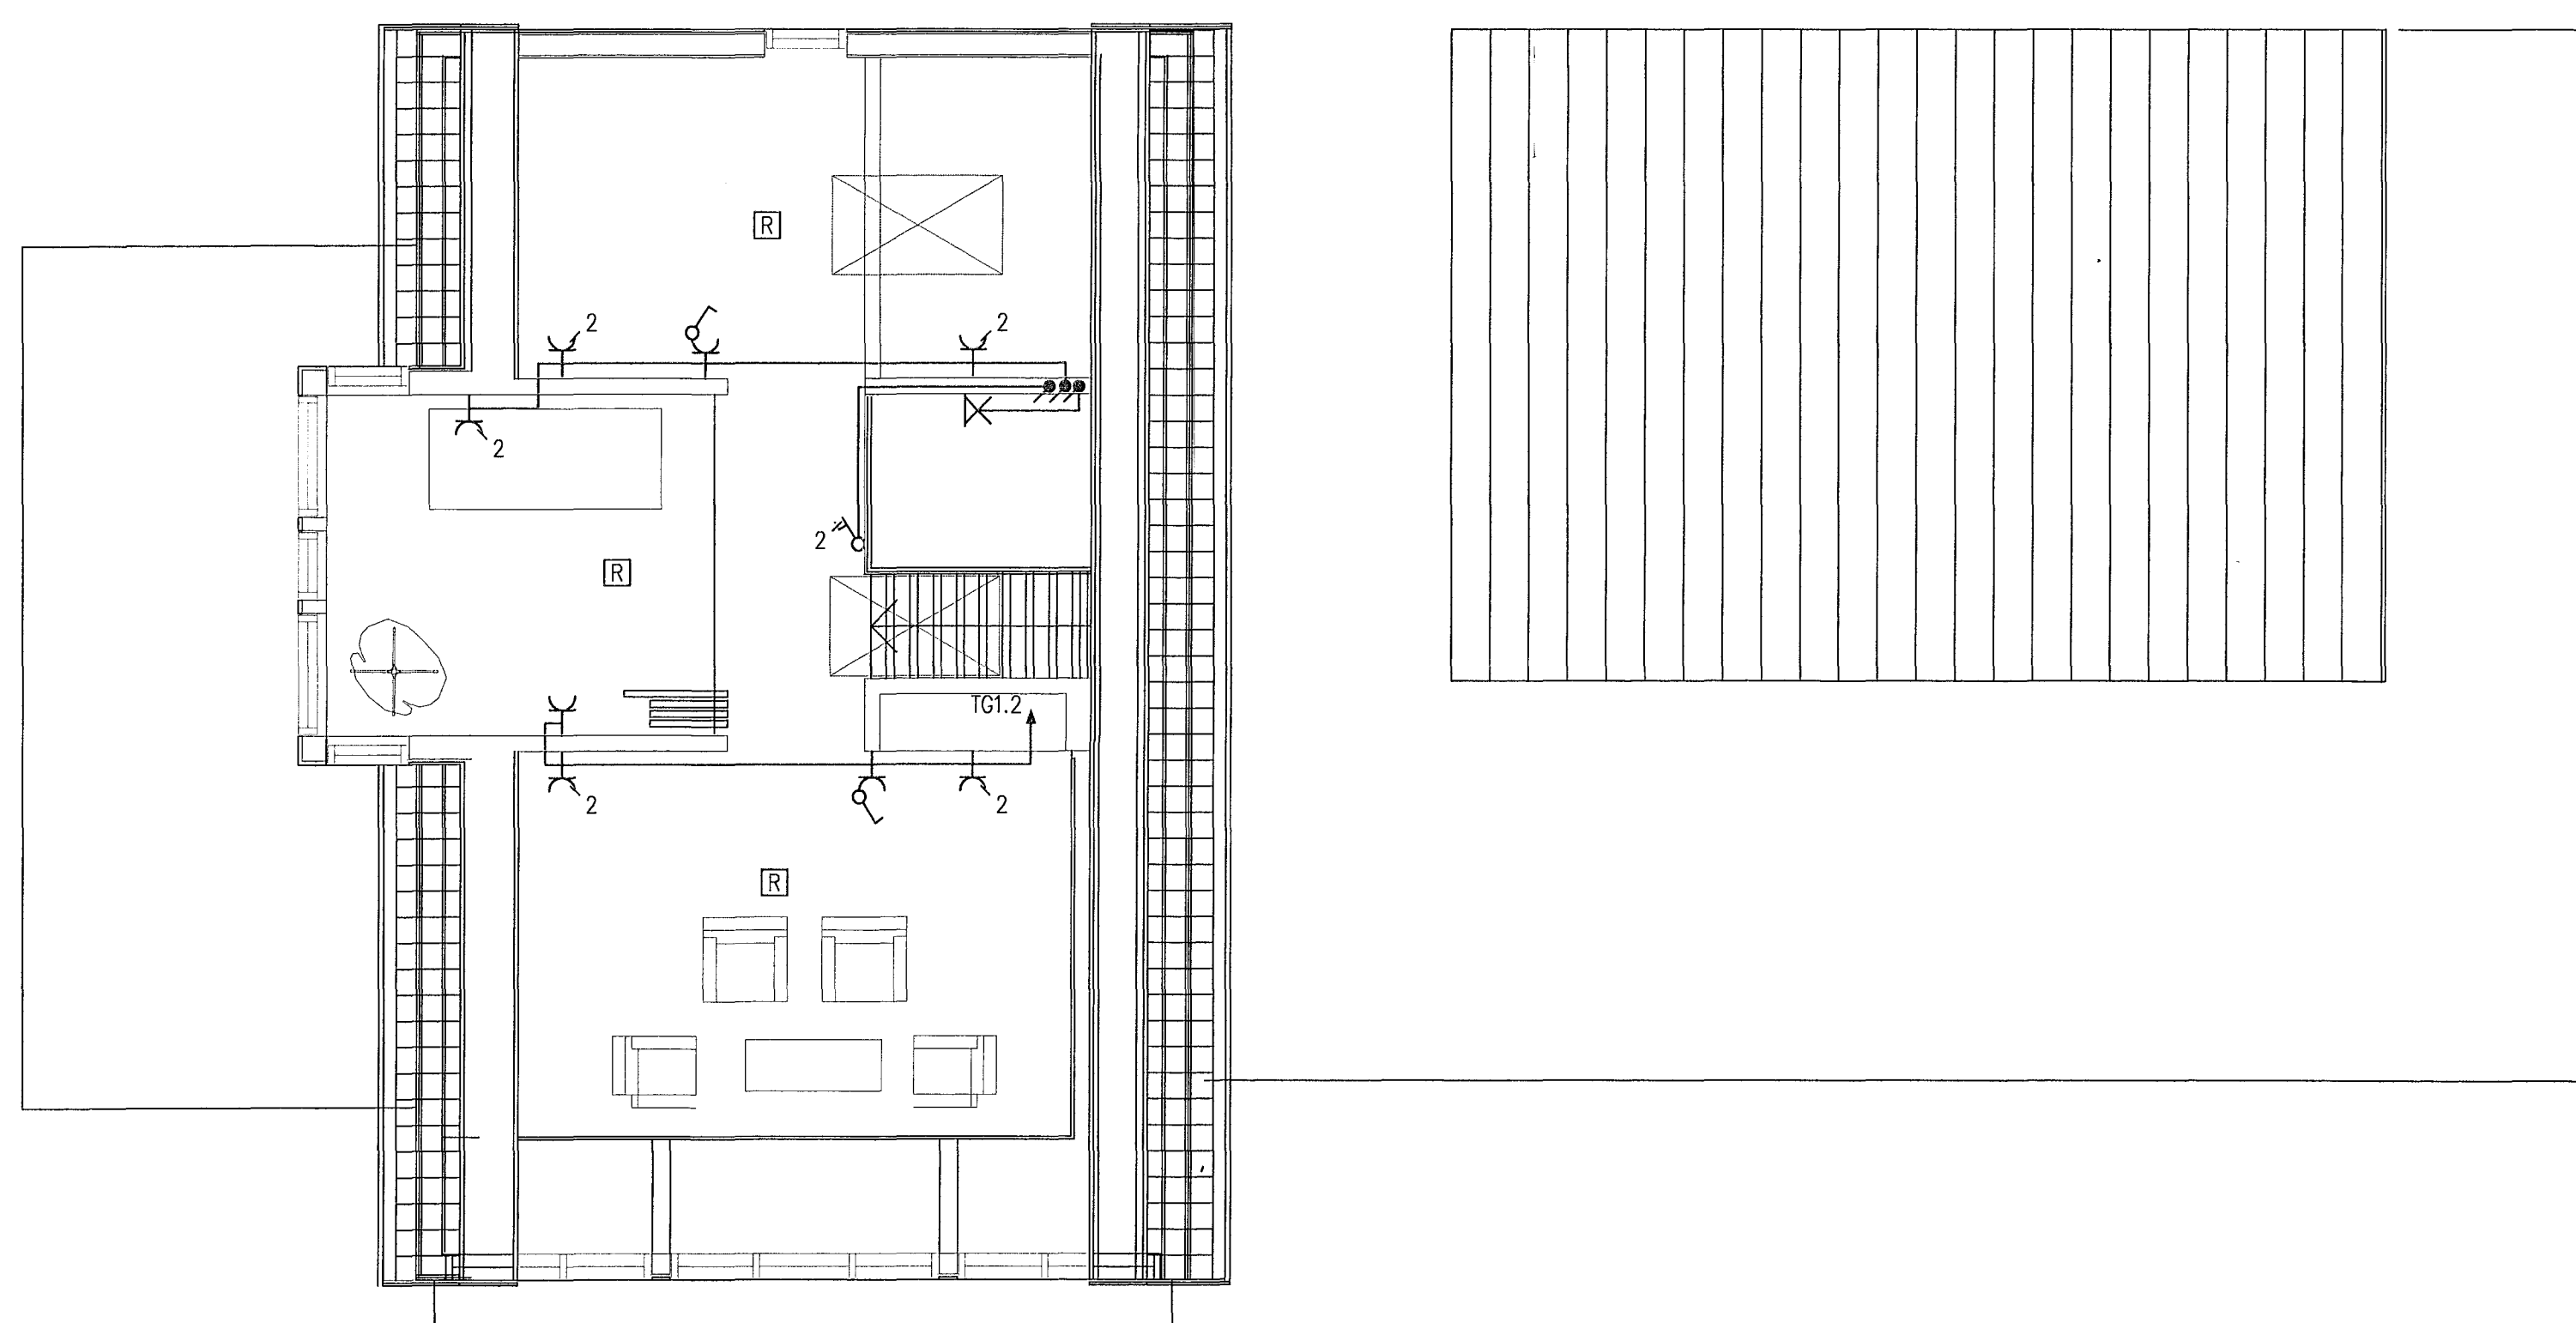


2.HÆÐ RAFLAGNIR OG SMÁSPENNA

LAGNIR ERU Í UTANLIGGJANDI Á 1. OG 2.HÆÐ.
 SMÁSPENNULAGNIR ERU LAGÐAR ÚT ÚR HÚSI Í ELÐRA HÚS.
 GERA SKAL RÁÐ FYRIR AÐ LEGGJA 2X25MM RÖR FYRIR ÚTILÝSINGU.
 TAFLA SKAL VERA INNFELD Í MILLIVEGG OG VERA A.M.K 48GREINA.

Sambýkt þarinn
 10 JUL 2014
 Byggingafultrúinn í Hafnarfríð
 F.h. Sigurður Steinar Jónsson

Magnús Þórðarson RÚ0208794149
 Samþykkt í n. Verkhönnun ehf.
 Undirritun samráðsgeftaunnar

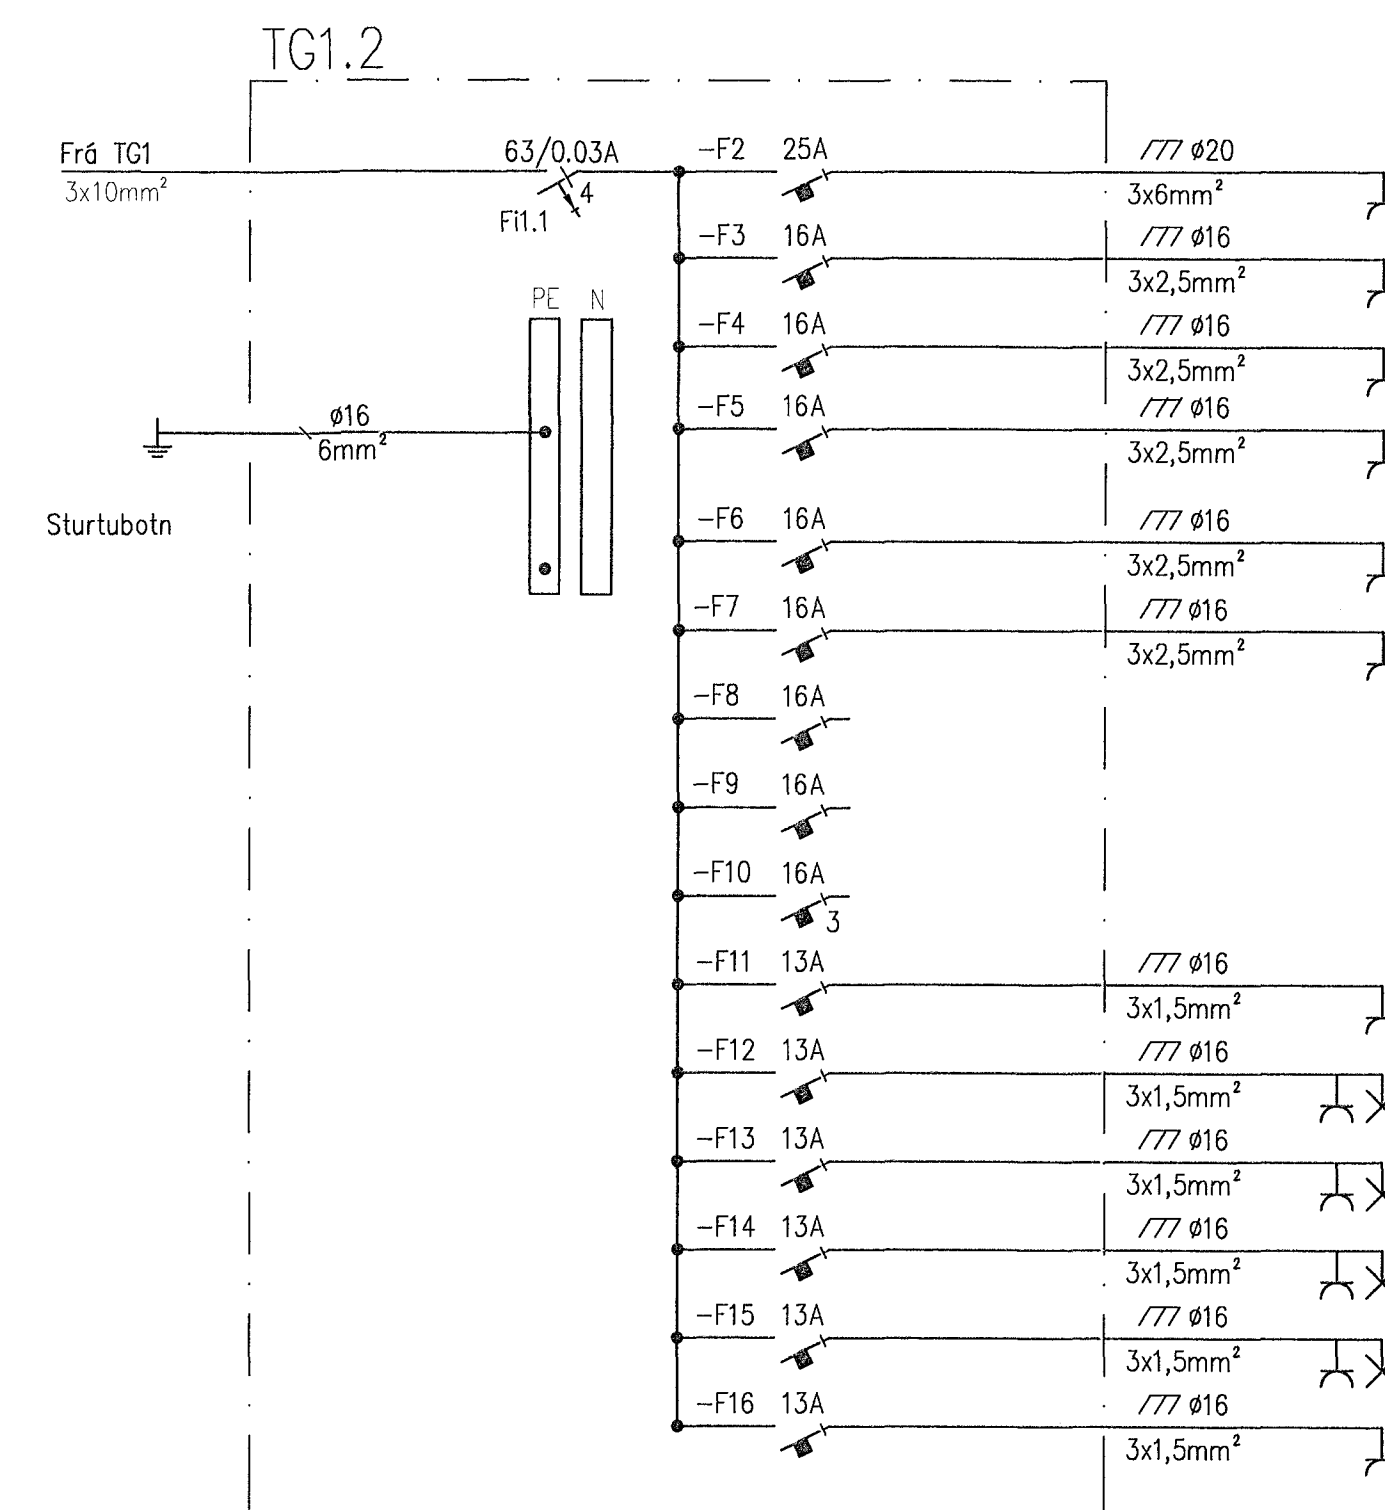

EINLÍNEMYND TAFLA