LAGNIR 1. HÆÐAR - RÚMMYND, 1:50

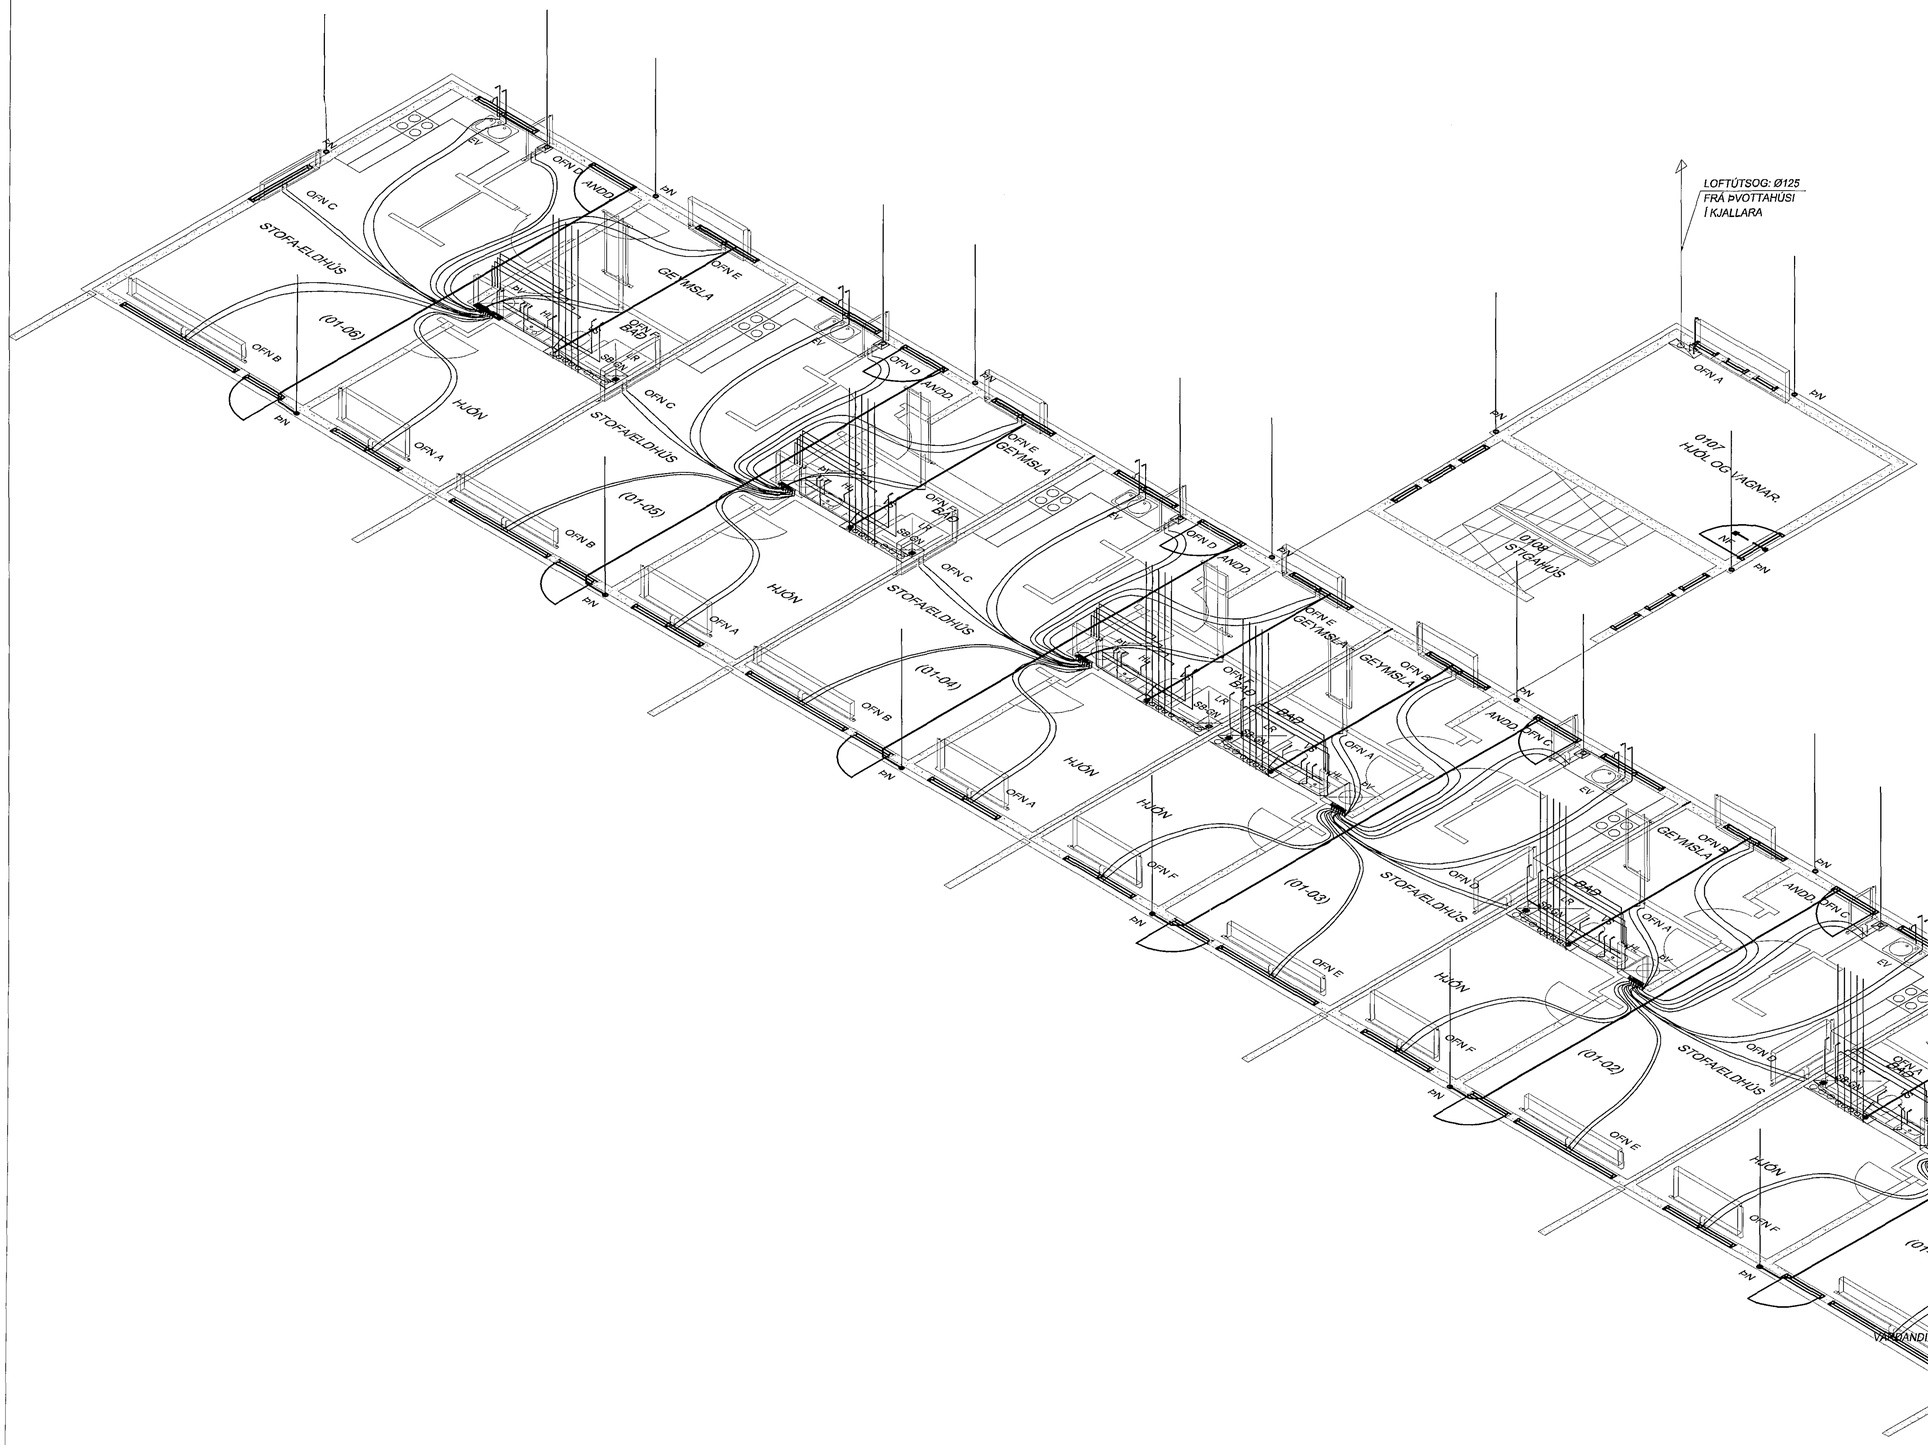

Samþykkt þann
22. ágú. 2014
Byggingafulltrúinn í Hafnarfirði
f.h. Hrólfur S. Gunnlaugsson

SKÝRINGAR

NEYSLUVATN:
LÓÐRÉTTAR LANGIR FRÁ KJALLARA Í TENGIGRIND Í ÍBÚÐUM SKULU VERA ALUPEX Ø25x2.5. FRÁ TENGIGRIND AÐ TÆKJUM SKULU LAGNIR VERA Ø20x2.25.

HITALAGNIR:
LÓÐRÉTTAR LANGIR FRÁ KJALLARA Í TENGIGRIND Í ÍBÚÐUM SKULU VERA STÁLLAGNIR SVART Ø20. FRÁ TENGIGRIND AÐ TÆKJUM SKULU LAGNIR VERA PEX Ø12x2.0.

FRÁRENNSLI:
FALLPÍPUR SKULU VERA Ø100PP. HLIÐARLAGNIR AÐ SALERNI SKLA VERA Ø100PP. HLIÐARLAGNIR AÐ ELDHÚSVÖSLUM-ÞVOTTAVELUM SKULU VERA Ø70PP. AÐARAR HLIÐARLANGIR SKULU VERA AÐ MINNSTA KOSTI Ø50PP.

LAGNASTOKKUR OG SKAL VERA BÆÐI HLJÓÐEINANGRAÐUR OG ELDVARINN, SJÁ TEIKNINGAR ARKITEKTS.

NIÐURFÖLL Í SVÖLUM:
LAGNIR AÐ NIÐURFÖLLUM Í SVÖLUM SKULU VERA AÐ MINNSTAKOSTI Ø50 MEÐ. SJÁ GRUNNMYND LAGNA.

ATHUGASEMD:
VÍSAÐANDI MÁLSETNINGAR SJÁ TEIKNINAR ARKITEKTS.

Friðrik Ólafsson - Verkfræðingur
Reykjafold 14, 112 - R
Kennitala: 240753-2439,
Net: fridrikolafs@simnet.is
Sími: 896-5548

Tækniþjónusta
Ragnars G. Gunnarssonar
Sólvallagötu 11, 200 Kópavogur,
Kennitala: 020367-4809,
net-fang: ragnargg@simnet.is
Sími: 5443350, Fax: 5443351

HANNAÐ AF:	TEIKNAÐ AF:	YFIRFARIÐ AF:
RGG-FÓ	FÓ-RGG	RGG-FÓ
DAGSETNING: 2013.01.10	KVARÐI: 1:50	DAGSETNING BREYTINGAR: -

Bjarkavellir 1C - Hafnarfjörður

LAGNIR - 1. HÆÐ
RÚMMYND

VERKNÚMER:	BLAÐ:	ÚTGÁFA:
201207-50	LC1-12	-