2. HÆÐ - GRUNNMYND, 1:50

Samþykkt þann
22. ágú. 2014
Byggingafulltrúinn í Hafnarfirði
Eh. Hróðfur S. Gunnlaugsson

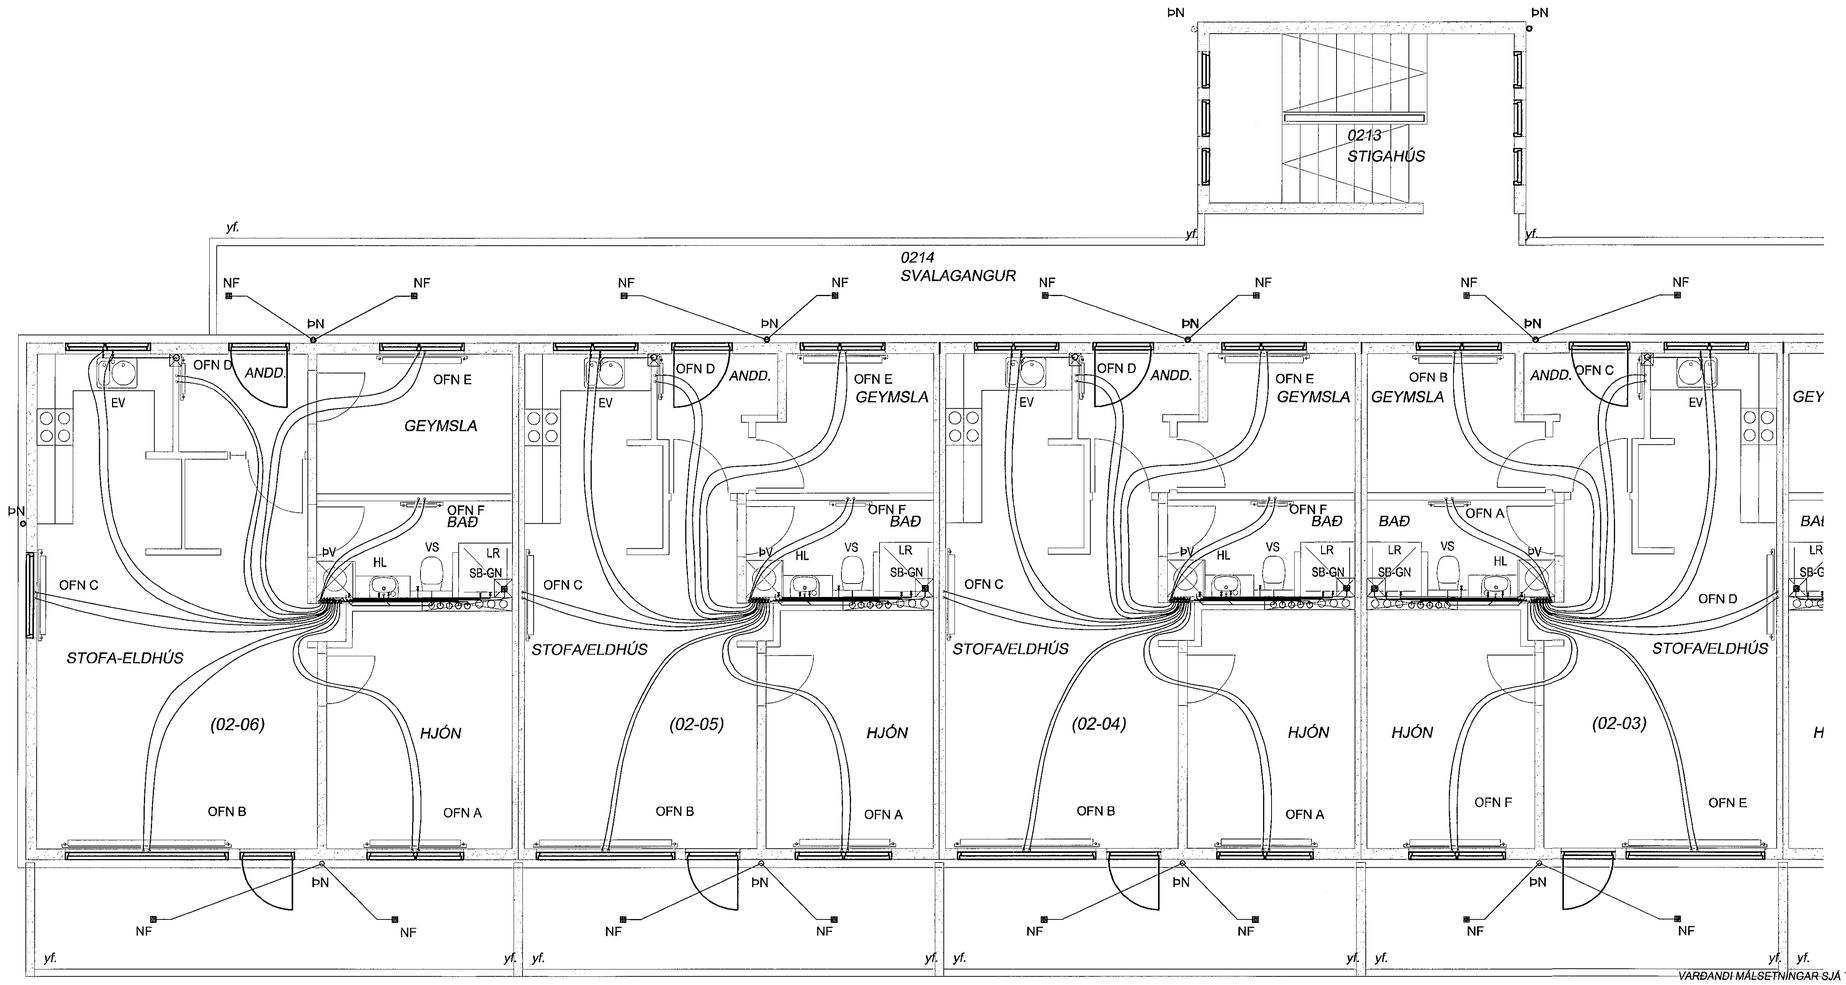

SKÝRINGAR

NEYSLUVATN:
LÓÐRÉTTAR LANGIR FRÁ KJALLARA Í TENGIGRIND Í ÍBÚÐUM SKULU VERA ALUPEX Ø25x2.5. FRÁ TENGIGRIND AÐ TÆKJUM SKULU LAGNIR VERA Ø20x2.25.

HITALAGNIR:
LÓÐRÉTTAR LANGIR FRÁ KJALLARA Í TENGIGRIND Í ÍBÚÐUM SKULU VERA STÁLLAGNIR SVART Ø20. FRÁ TENGIGRIND AÐ TÆKJUM SKULU LAGNIR VERA PEX Ø12x2.0.

FRÁRENNSLI:
FALLPÍPUR SKULU VERA Ø100PP. HLIÐARLAGNIR AÐ SALERNI SKLA VERA Ø100PP. HLIÐARLAGNIR AÐ ELDHÚSVÖSLUM-ÞVOTTAVELUM SKULU VERA Ø70PP. AÐARAR HLIÐARLANGIR SKULU VERA AÐ MINNSTA KOSTI Ø50PP.

LAGNASTOKKUR OG SKAL VERA BÆÐI HLJÓÐEINANGRAÐUR OG ELDVARINN, SJÁ TEIKNINGAR ARKITEKTS.

NIÐURFÖLL Í SVÖLUM:
LAGNIR AÐ NIÐURFÖLLUM Í SVÖLUM SKULU VERA AÐ MINNSTAKOSTI Ø50 MEÐ. SJÁ GRUNNMYND LAGNA.

ATHUGASEMD:
VARÐANDI MÁLSETNINGAR SJÁ TEIKNINAR ARKITEKTS.

Friðrik Ólafsson - Verkfræðingur
Reykjafold 14, 112 - R
Kennitala: 240753-2439,
Net: fridrikofafs@simnet.is
Sími: 896-5548

Tæknibjónusta
Ragnars G. Gunnarssonar
Stóu-Þverá 11, 200 Kópavogur,
Kennitala: 020351-2890,
net fang: ragnargg@simnet.is
Sími: 5443300, Fax: 5443301

HANNAÐ AF:	TEIKNAÐ AF:	YFIRFARIÐ AF:
RGG-FÓ	FÓ-RGG	RGG-FÓ
ÚTGÁFUDAGUR: 2013.01.10	KVARÐI: 1:50	ÚTGÁFUNÚMER BREYTINGAR: -

Bjarkavellir 1C - Hafnarfjörður

LAGNIR - 2. HÆÐ
GRUNNMYND

VERKNÚMER:	BLAÐ:	ÚTGÁFA:
201207-50	LC1-07	-