Samþykkt þann
15 AUG 2014
Byggingafulltrúinn í Hafnarfirði
F.h. Sigurður Steinar Jónsson

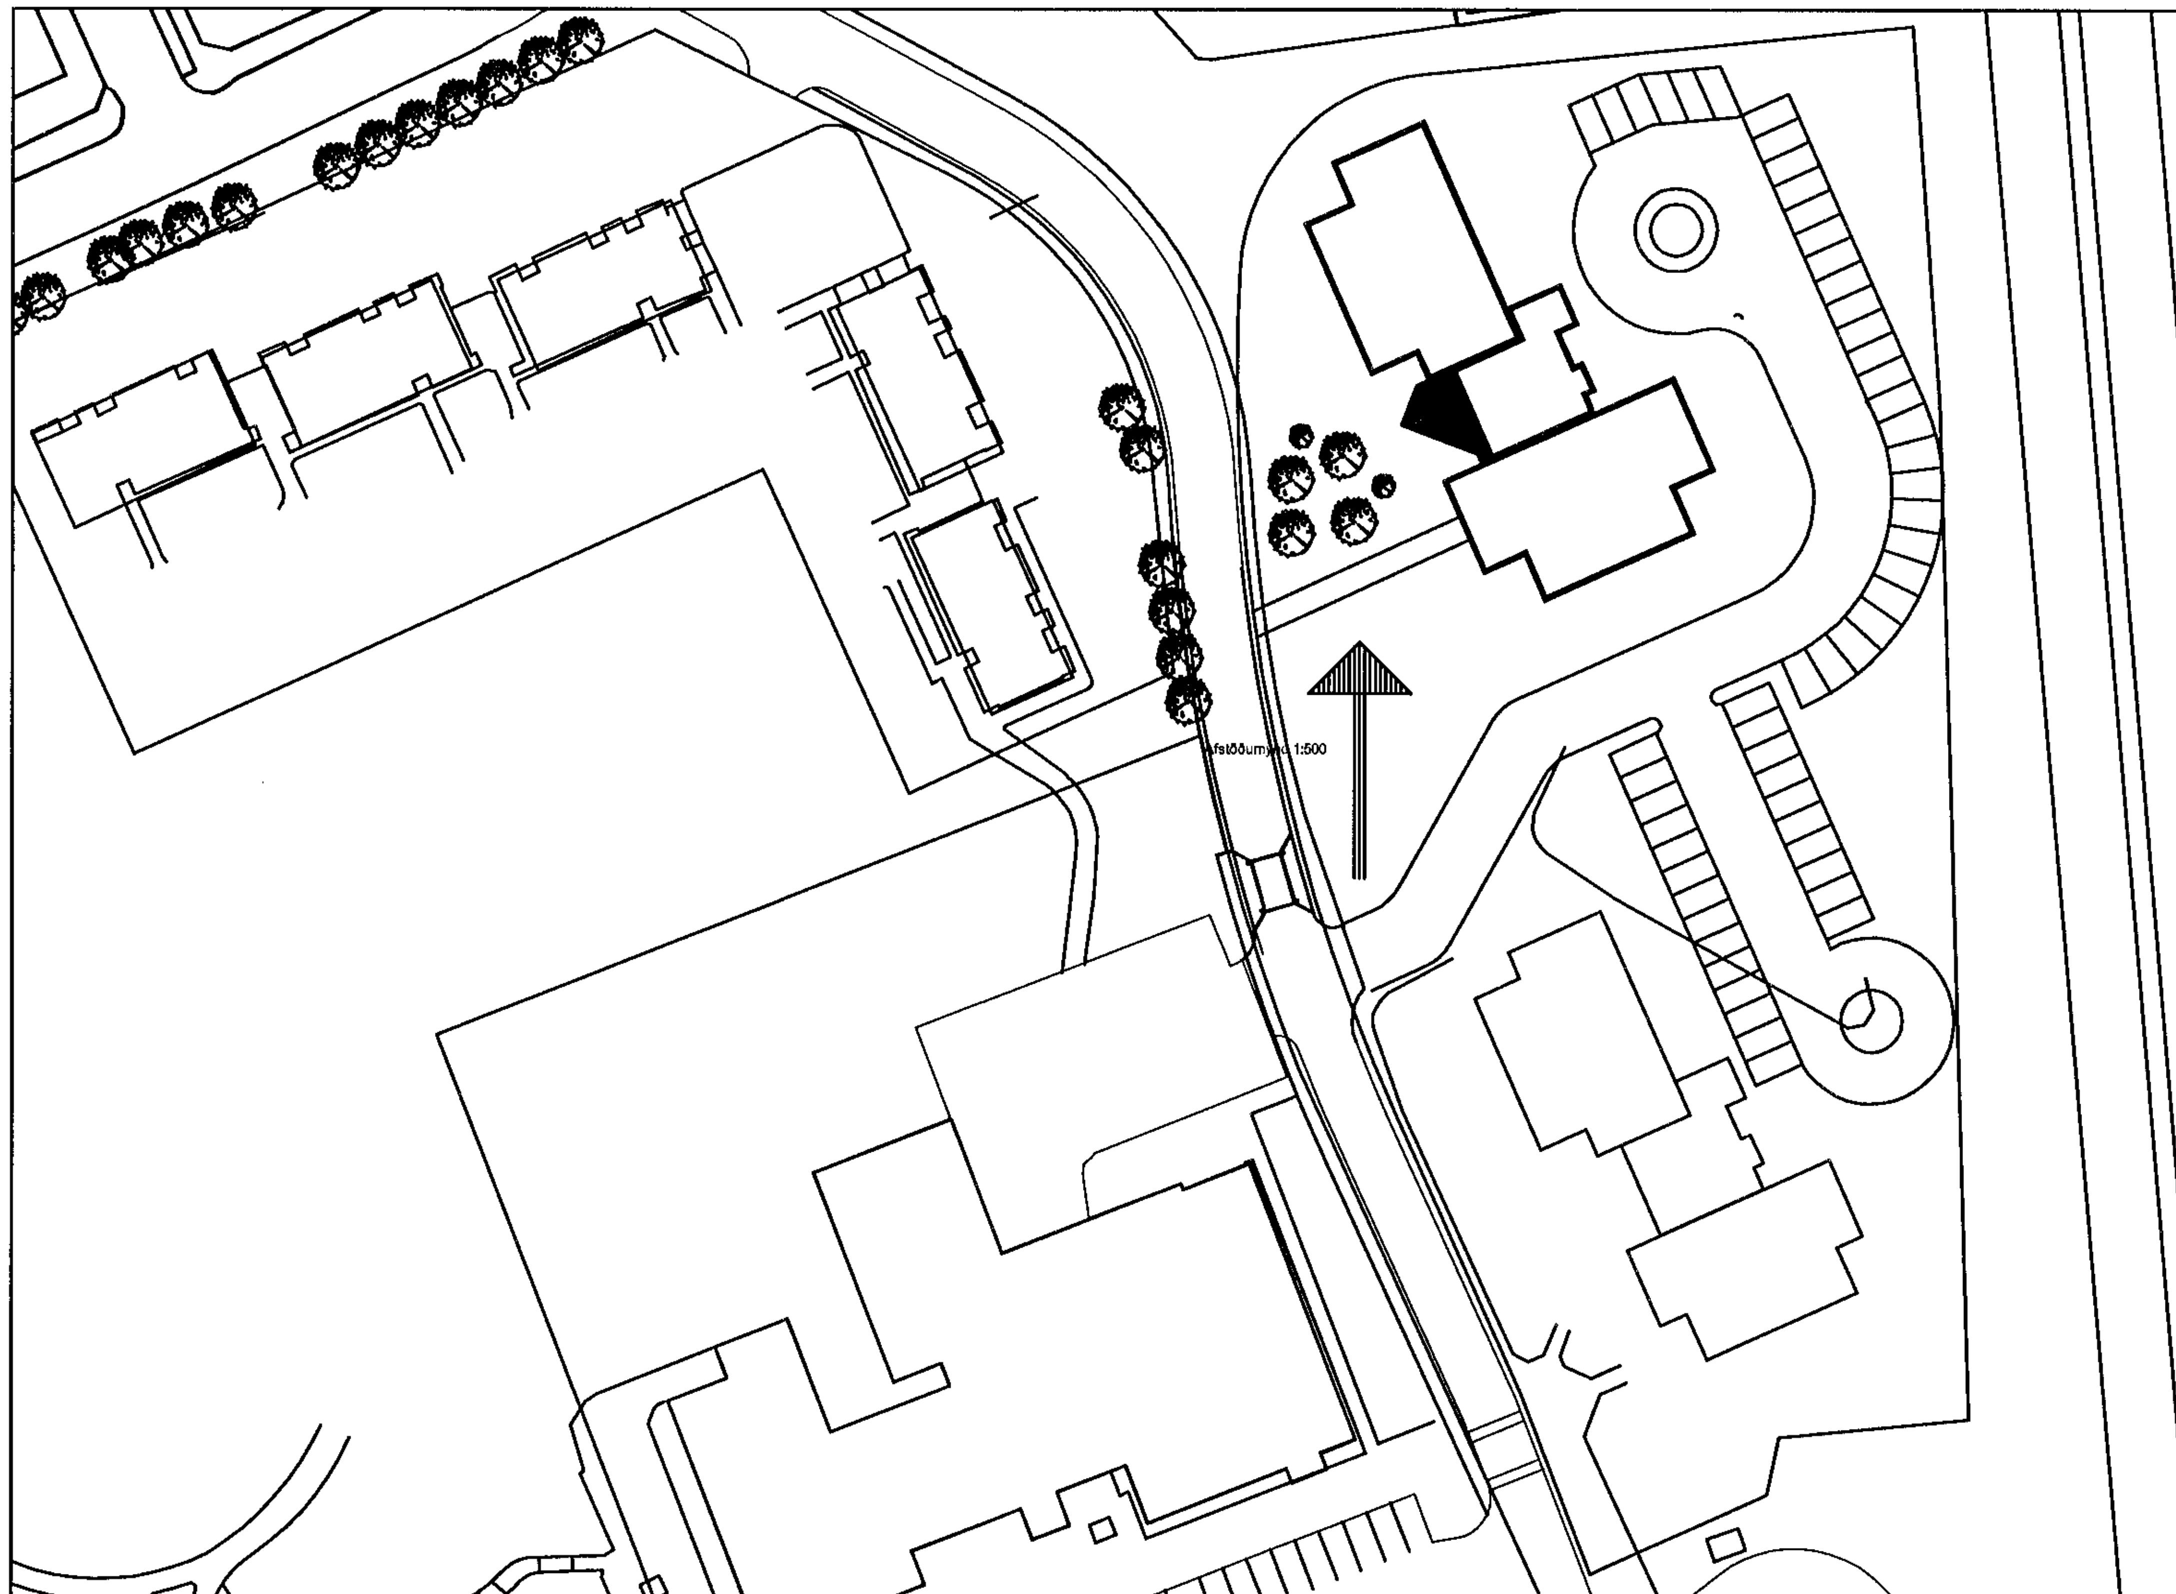

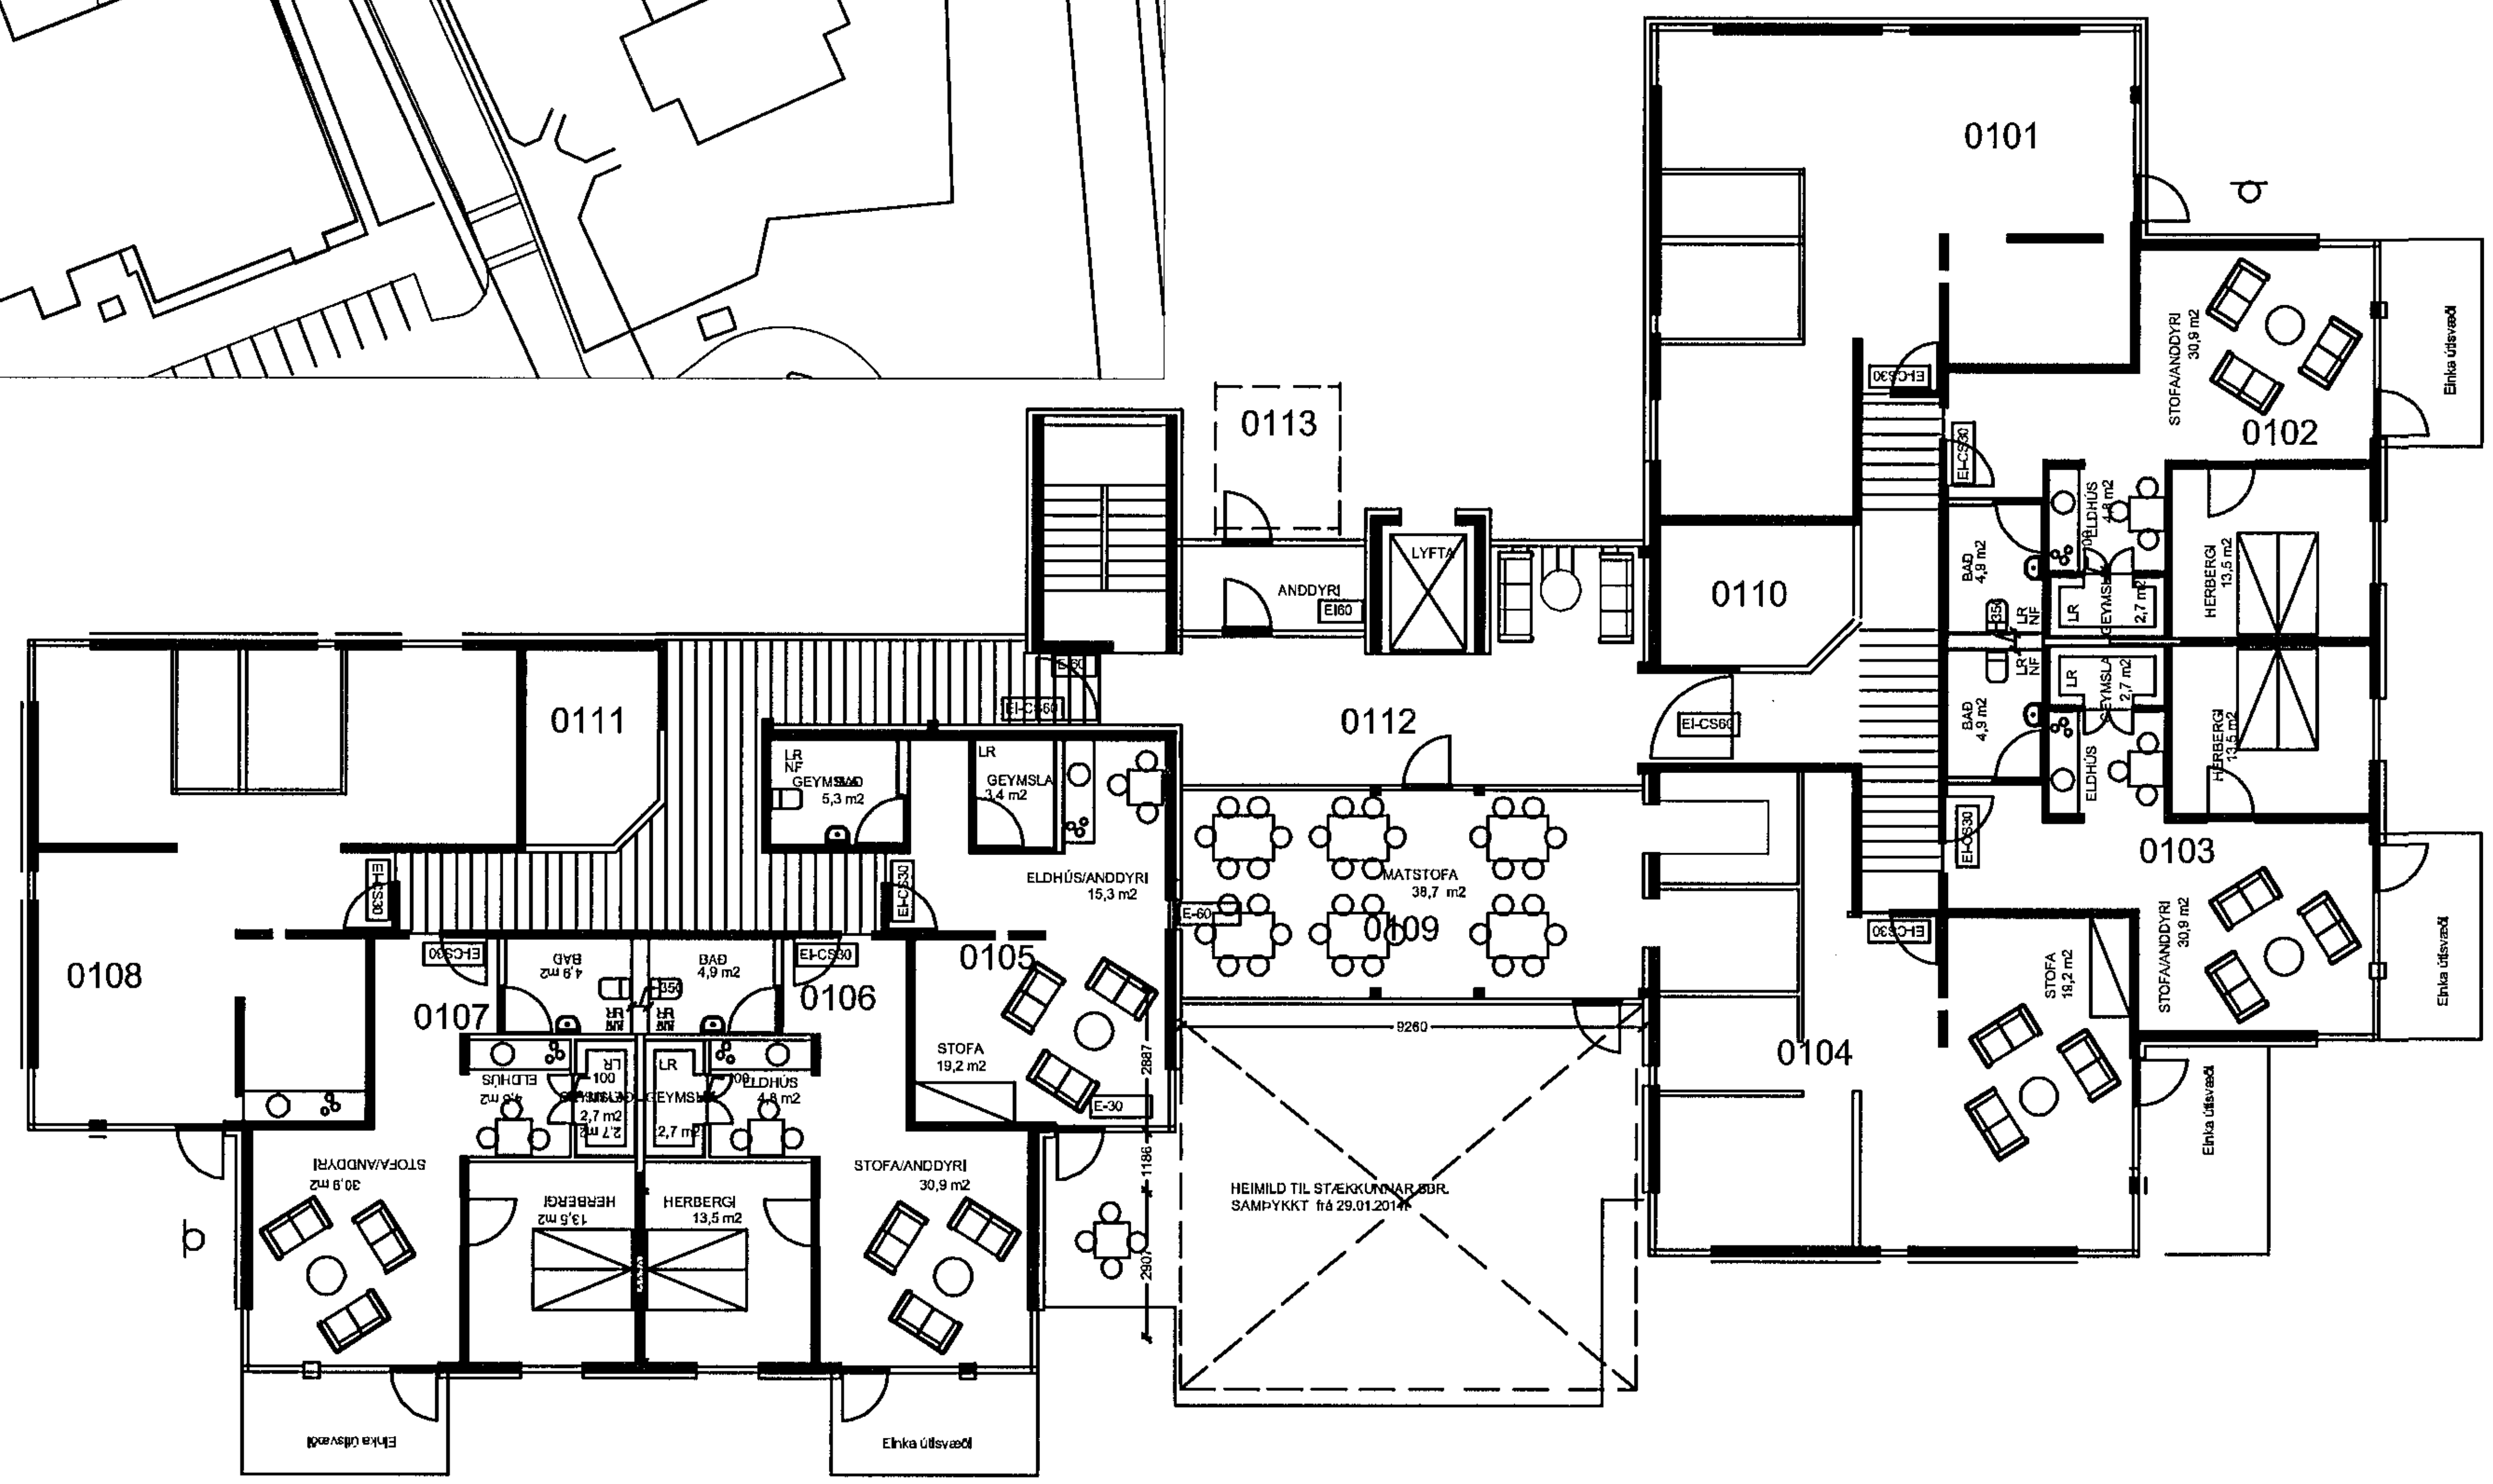

Grunnmynd 1. hæðar

Útgáfa	Dagsetning	Lýsing
C	11.08.2014	Rýmisnúmer og stækkun matsalar/fjarlægð ásamt byggingarlýsingu
B	11.08.2014	Einingarnúmer sett inn og rými 0109 afmarkað
A	23.12.2013	Eldvarnarmerkingar settar inn í byggingarlýsingu.

Teiknað af Samþykkt

á stofunni arkitektar
Bergstaðastræti 10. Rvk. Sími 551 1460. Stofa

Finnur Björgvinsson, arkitekt FAÍ KT: 180946-3069
Hilmar Þór Björnsson, arkitekt FAÍ KT: 280845-3109

Verkheiti: **Sólvangsvegur 1**
Stækkun matsalar

Skýring: Grunnmynd og afstöðumynd

Dagsetning:	28.08.2013
Kvarði:	1:100/500
Hannað/teiknað:	
Samþykkt:	
Kennitala:	660589-1399

Slóð: D:\Vinna\10-verk\10-26 Sólvangsvegur-breyting íbúða\Stækkun matsalar á húsi nr. 3\7 Okkar Teikningar\A-BAGSU\A-BGSU-C

Verknúmer: 10-26 Teikninúmer: A-BGSU-001 Útgáfa: C