




norður

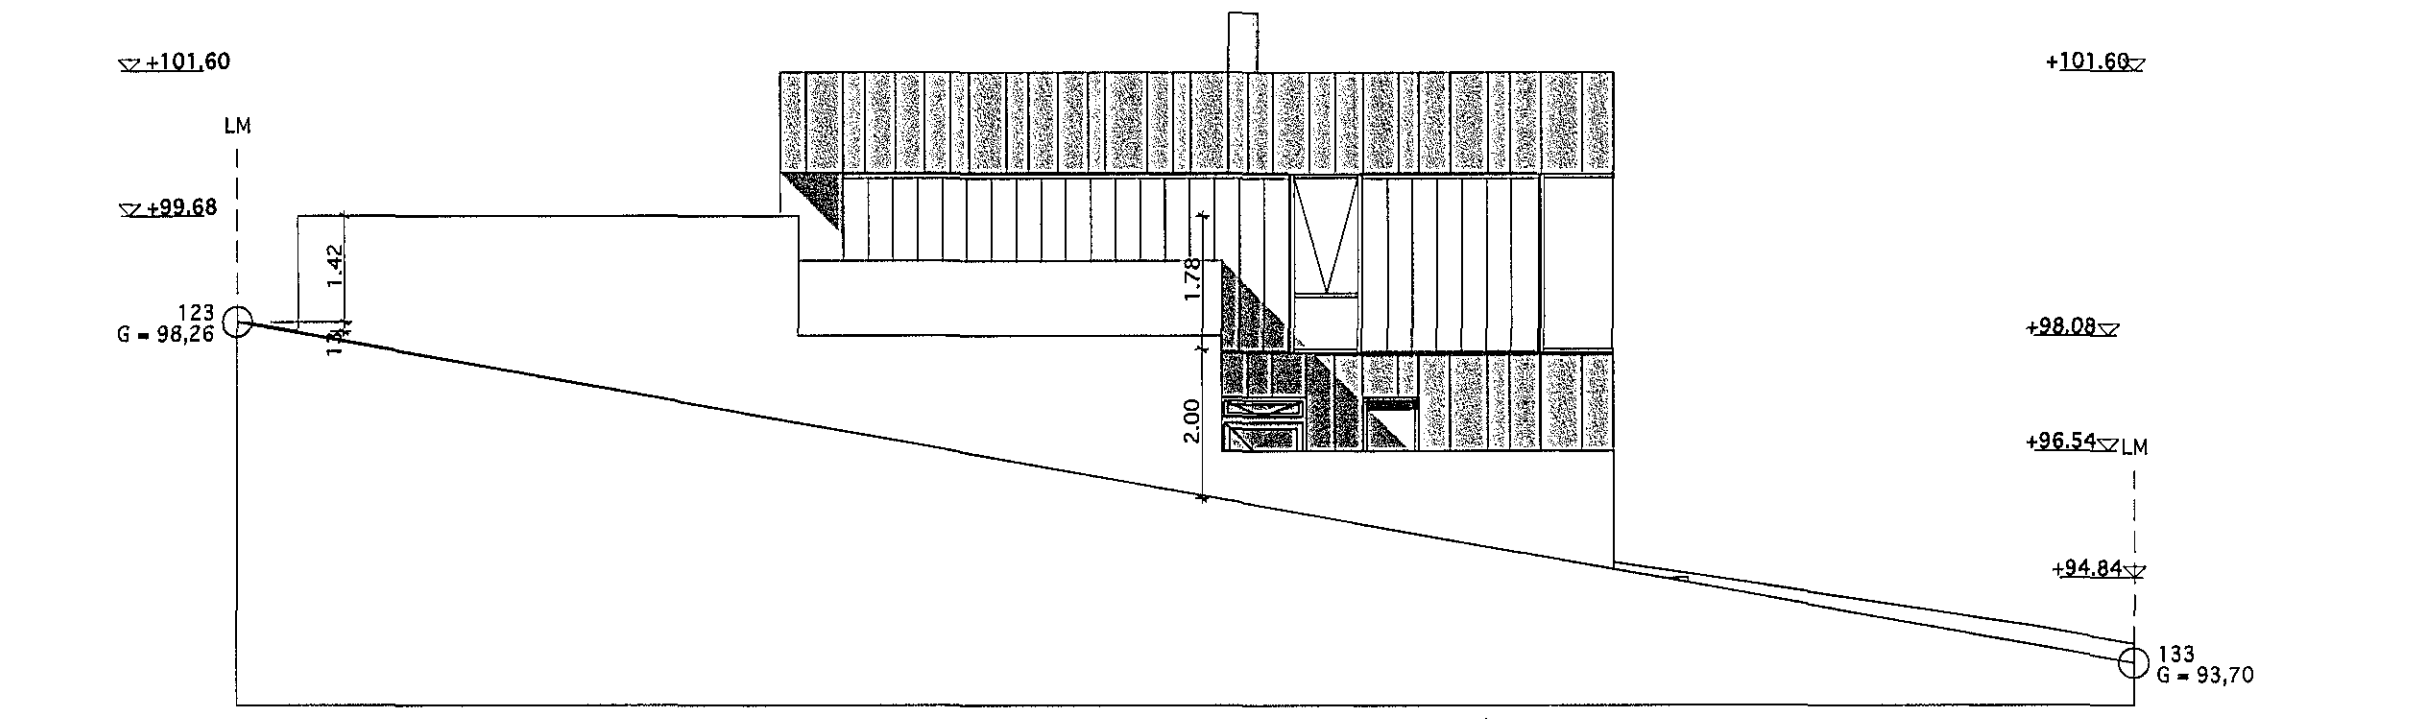

suður

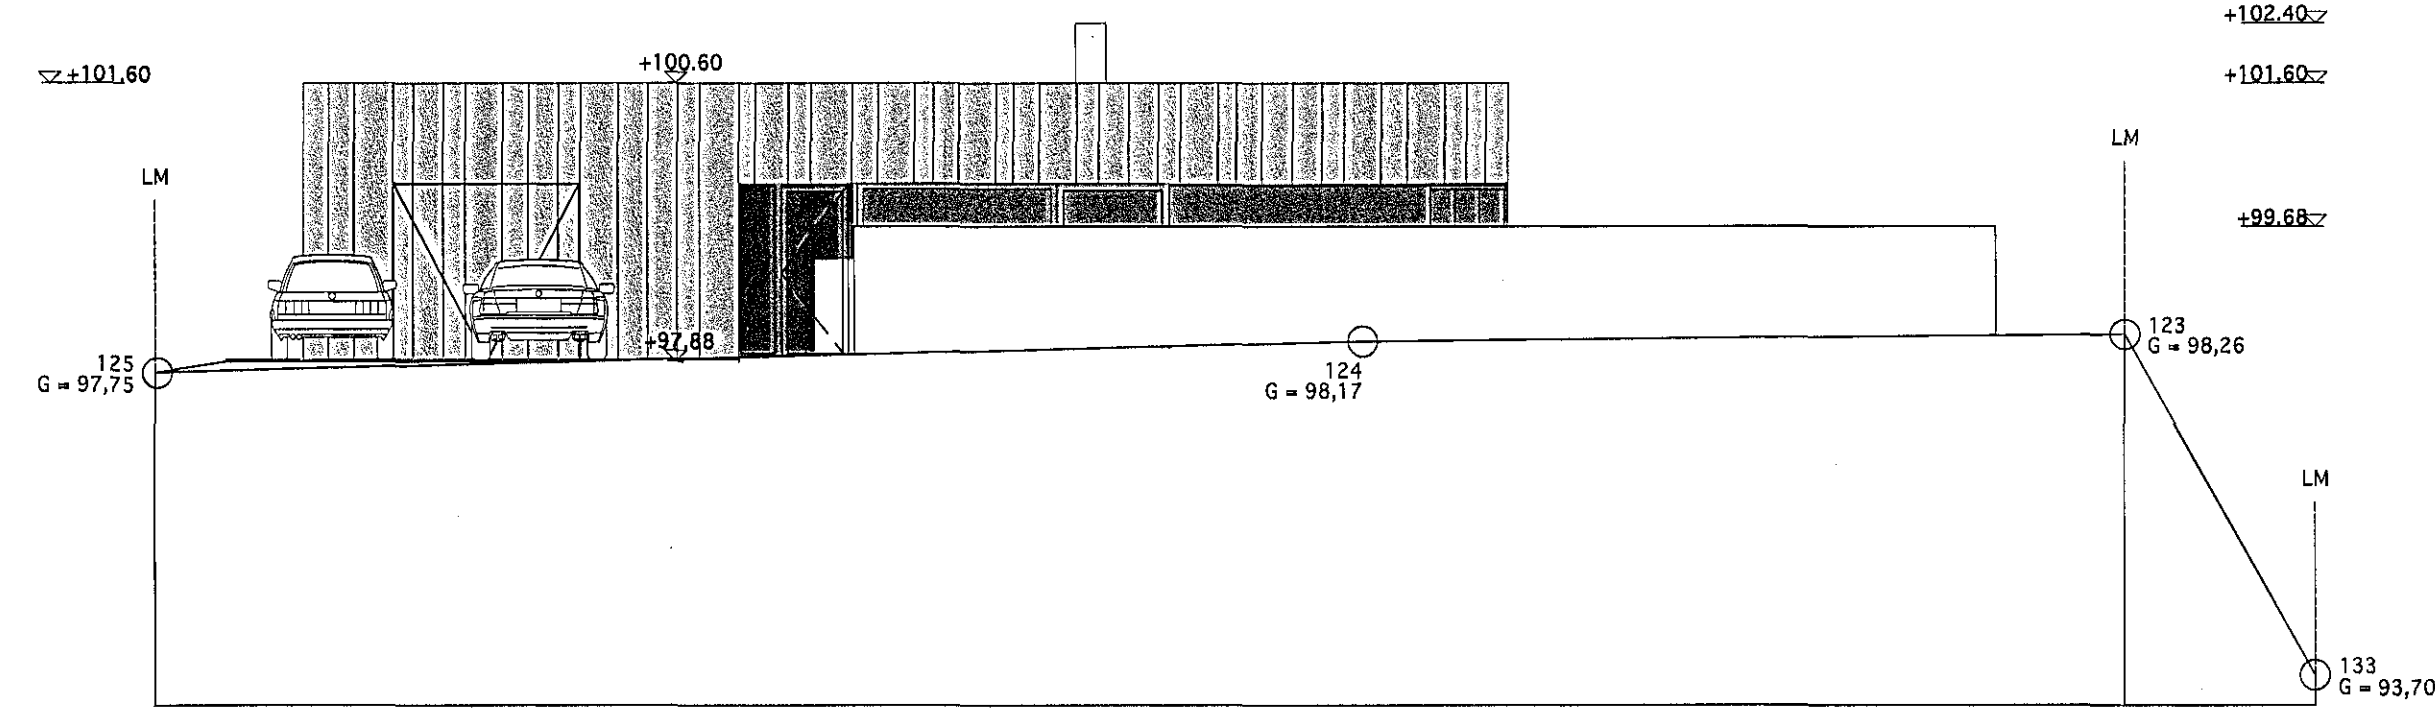

vestur

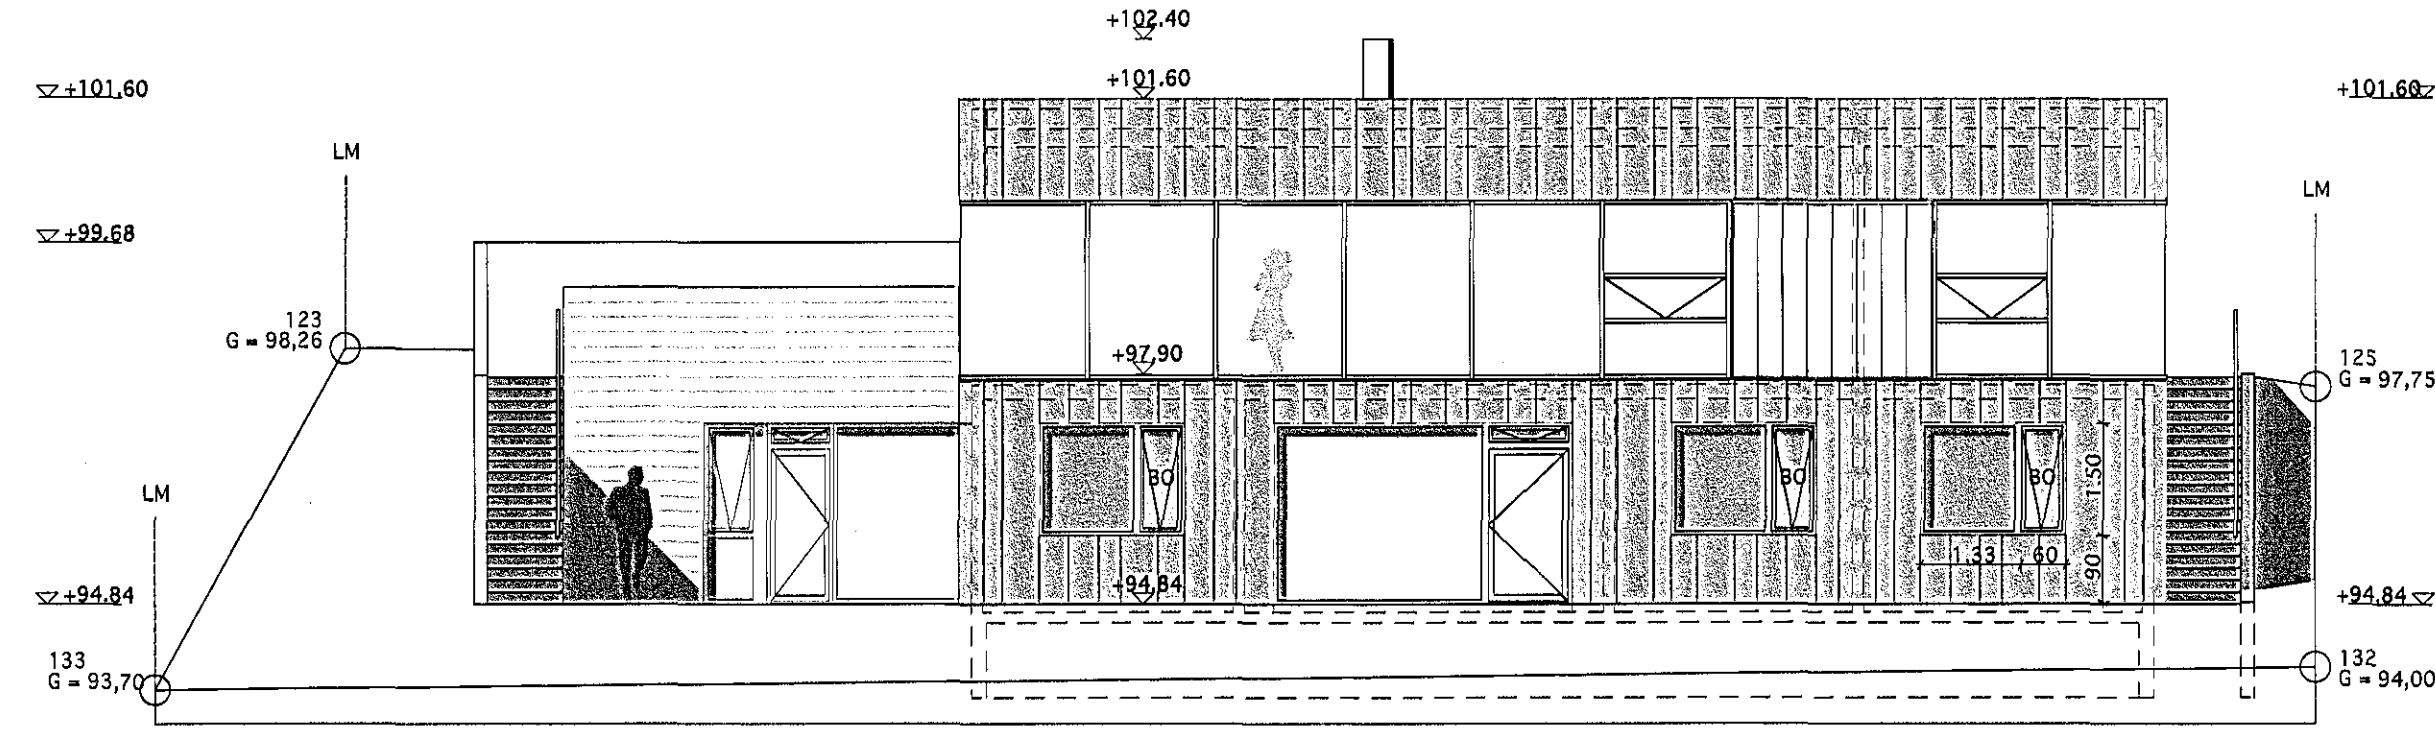

austur


- LR** Loftræsing
GNF Gólfniðurfall
PNF Þakniðurfall
RL Reyklosun
R Reykskynjari
EV Eldhúsvaskur
HL Handlaug
PGL Pakgjler
- Brunatextli:**
R Berandi
E Öbrennandi
I Einangrun
C Sjálflokandi
S Reykþétt
 90 Tími í min.
HSL Handslökkvitæki
BO Þjörgunarop
UT Útgangur
BS Brunaslanga

- Kóti:**
GK Gólfkóti
L Landkóti
G Gangstétt
Frágengið Gólf
Kóti frágengið
Kóti Steypa

- Berandi
 Létt
 Niðurrif

	G	F
reindartekning	19.08.14	E
hæð á vegg	23.07.10	D
hús minnkæð	15.02.10	C
afkomaæð laskið, austurhlöð & byggingarreit, útgæymalu stöpp, hæð skjólveggur	27.06.08	B
sorpgæymsla, skjólveggir, stækkun grm kjallari, tilf. bygg.	05.02.08	A

BREYTING: ABM DAGS: BR:

 

SKÓGARÁS G

nýtt einbýllshús

VERK NR.:	0666
DAGS.:	18.06.2007
MKV.:	1:100

PK - ARKITEKTAR
 Pálmar Kristmundsson, Kennitala: 680504-2880
 Höfðatún 12, Reykjavík 105, Ísland
 Sími: 551 8050 Fax: 551 8077 Netfang: pk@pk.is www.pk.is

Eyvindur Guðmundsson, kennitala: 160480-5569
 Vilhelmina Jónsdóttir, kennitala: 200479-5059
 Berjavellir 6, Hafnarfjörður 221, Ísland
 Sími: 5174322, Fax: -, Netfang: eyvindur@kbanki.is

