Frárennsli í grunni, grunnmynd. mkv. 1:50

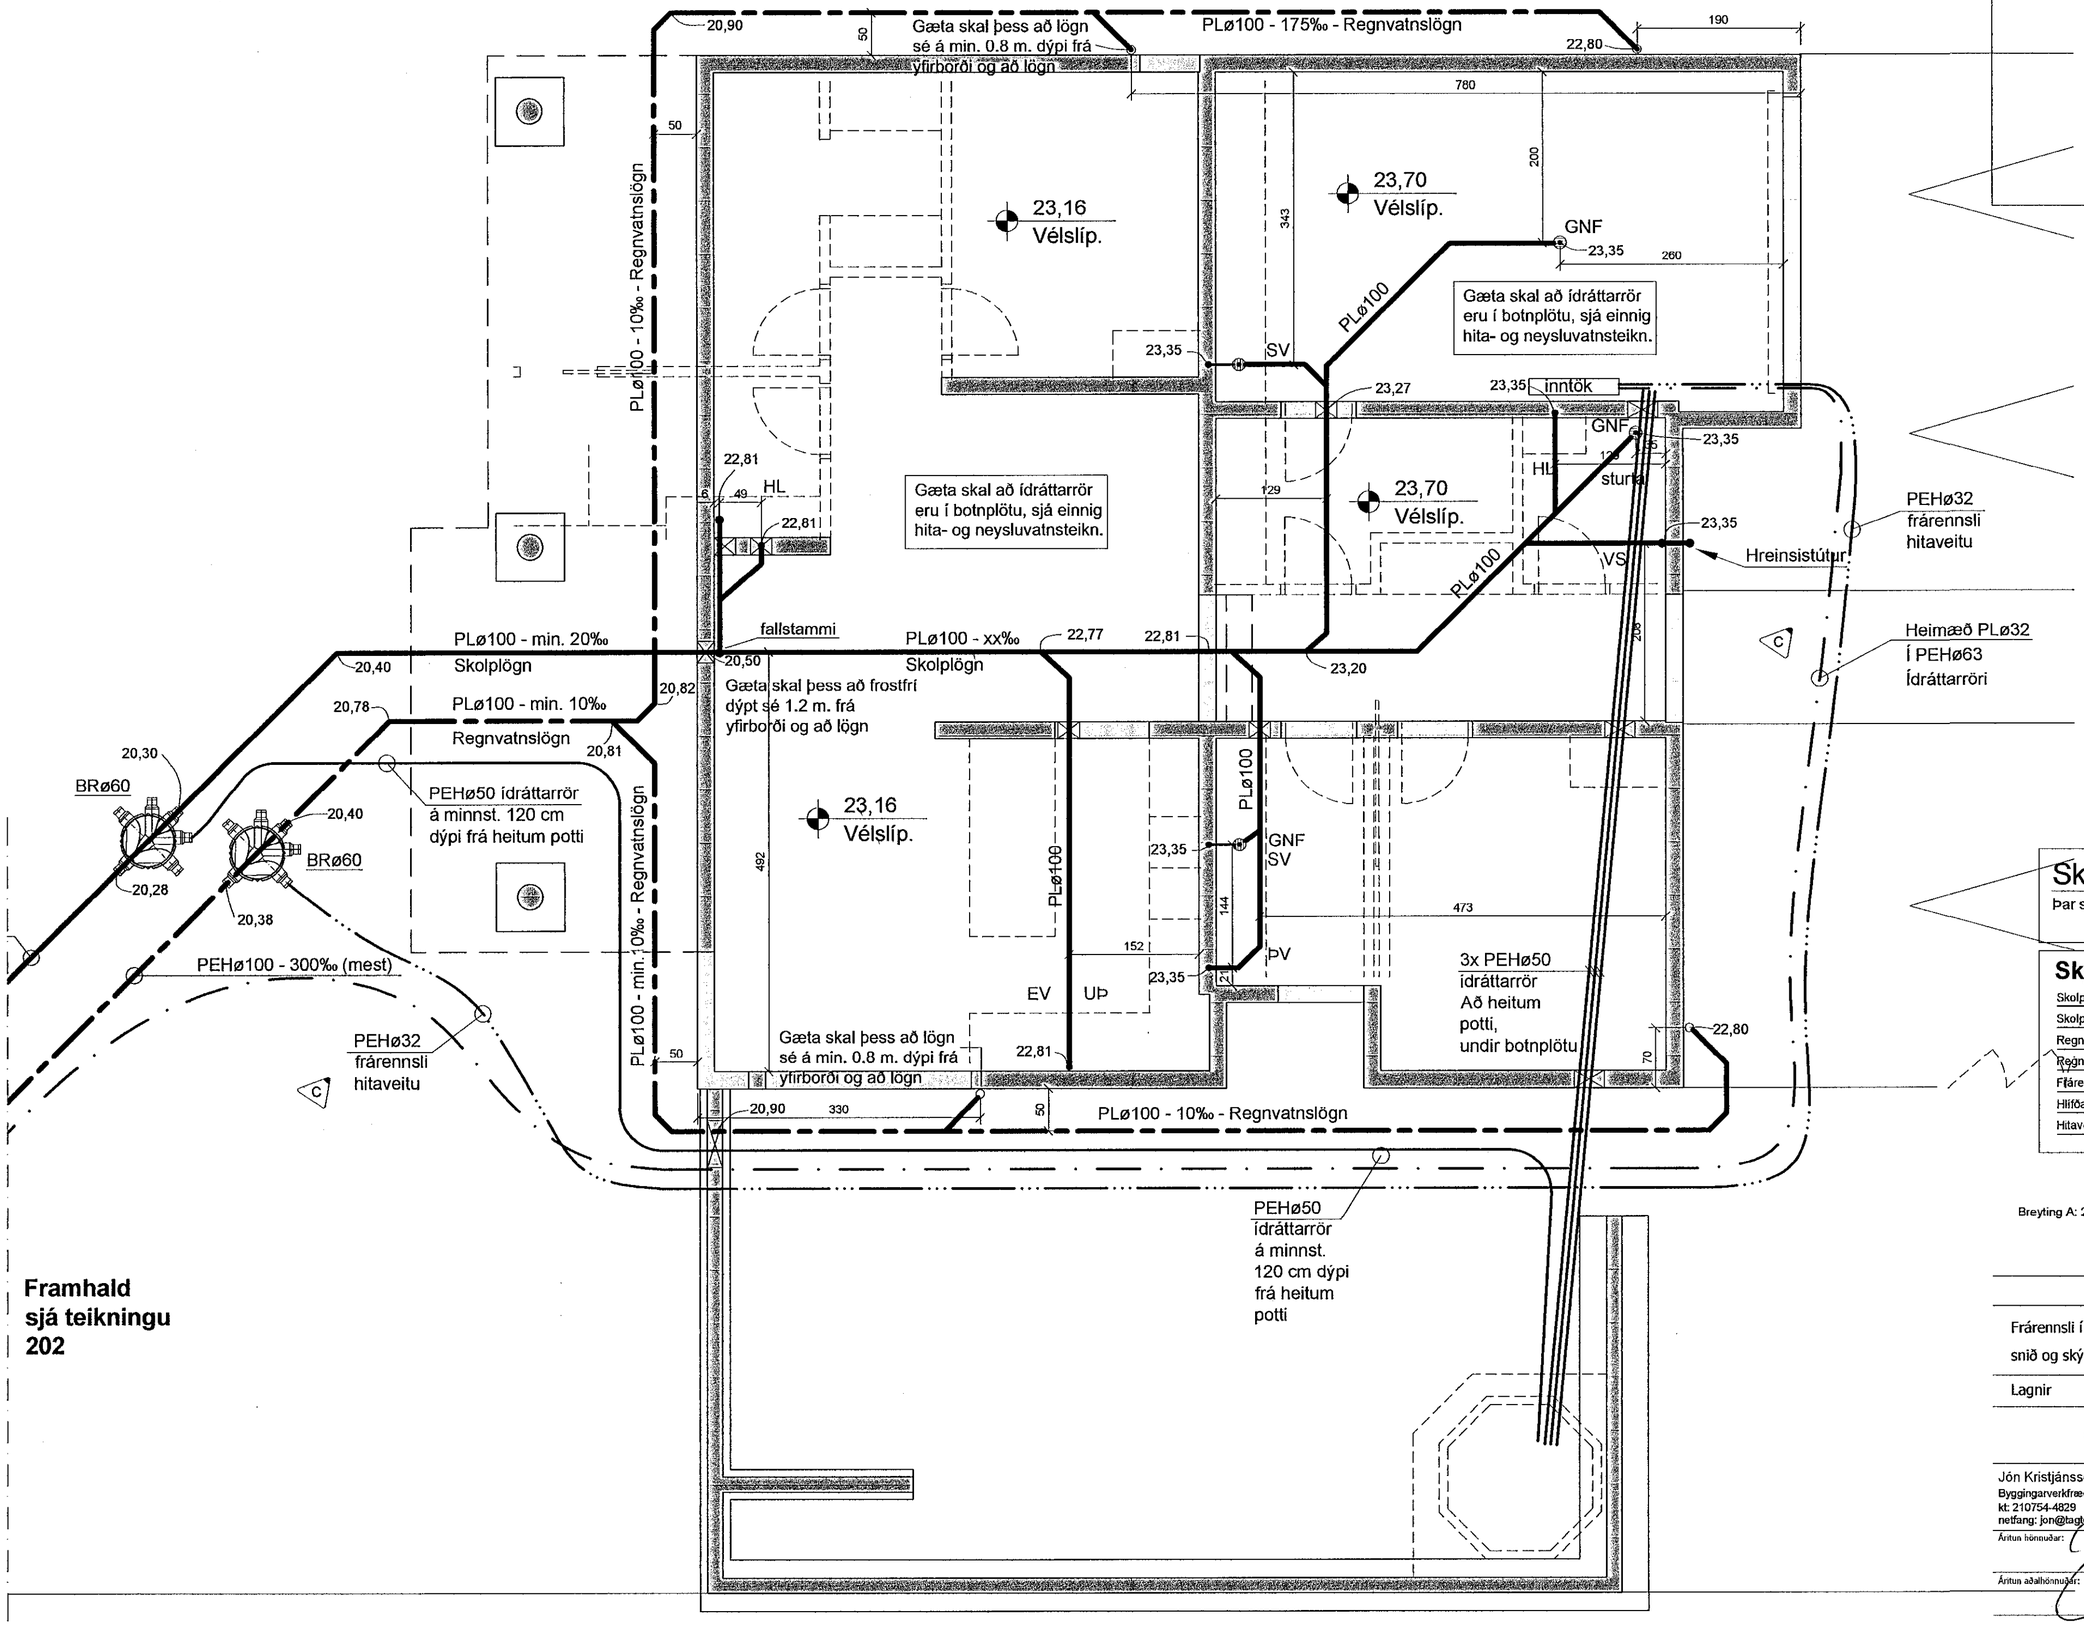

Framhald sjá teikningu 202

Samþykkt þann 04. sep. 2014
Byggingafulltrúinn í Hafnarfirði
f.h. Hrólfur S. Gunnlaugsson

Skýringar:

EV	Eldhúsvaskur
UÞ	Upppvottavél
HL	Handlaug
BK	Baðkar
Sturta	Sturta
VS	Vatnssalerni
ÞV	Þvottavél
SV	Skolvaskur
GNG	Gólfniðurfall með gegnumrennsli
ÞN	Þakniðurfall

Skýringar:

Þar sem lagnir fara í gegnum sökkul skal setja gat:
Rör : ø100 = Gat 250x250mm

Skýringar:

Skolplögn ø100 PL, PVC plaströr ø100 mm í þvermál
Skolplögn ø100 PEH, plaströr ø100 mm í þvermál
Regnvatnslögn ø100 PL, PVC plaströr ø100 mm í þvermál
Regnvatnslögn ø100 PEH, plaströr ø100 mm í þvermál
Frárennsli hitaveitu PEH plaströr ø32
Hlífðarrör (ídráttarrör) fyrir kaldavatnsheimæð ø75, PEH plaströr
Hitaveituheimæð

Breyting A: 28.8.2014 - Tenging við bæjarkerfi sett á réttan stað á afstöðumynd, frárennslislögn hitaveitu færð.

Glitberg 3
221 Hafnarfjörður

Frárennsli í grunni, grunnmynd, snið og skýringar.	203
	Dags: 09.05.14
Lagnir	Mkv: 1:50, 1:10

TAG teiknistofa
Síðumúla 9, 108 Reykjavík, sími: 568-6681, 699-4297
tagteiknistofa.is

Jón Kristjánsson
Byggingarverkfræðingur
kt: 210754-4829
netfang: jon@tagteiknistofa.is

Atli Jóhann Guðbjörnsson
Byggingafræðingur
kt: 260978-5789
netfang: atli@tagteiknistofa.is

Áritun hönnuðar:

Áritun aðalhönnuðar: