



GRUNNMYND, MATSHLUTI 04  
 1:50

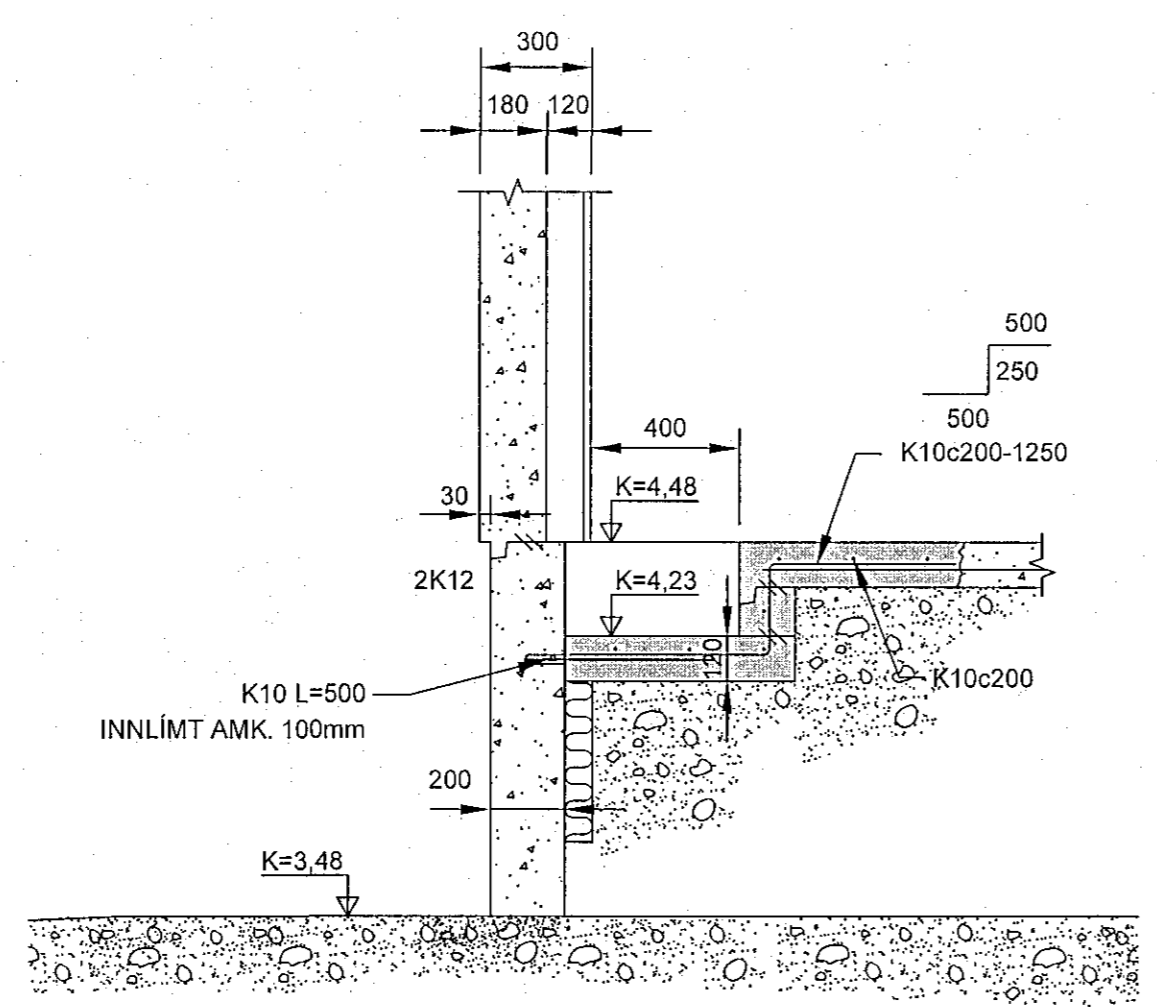

01 SNID  
 1:20

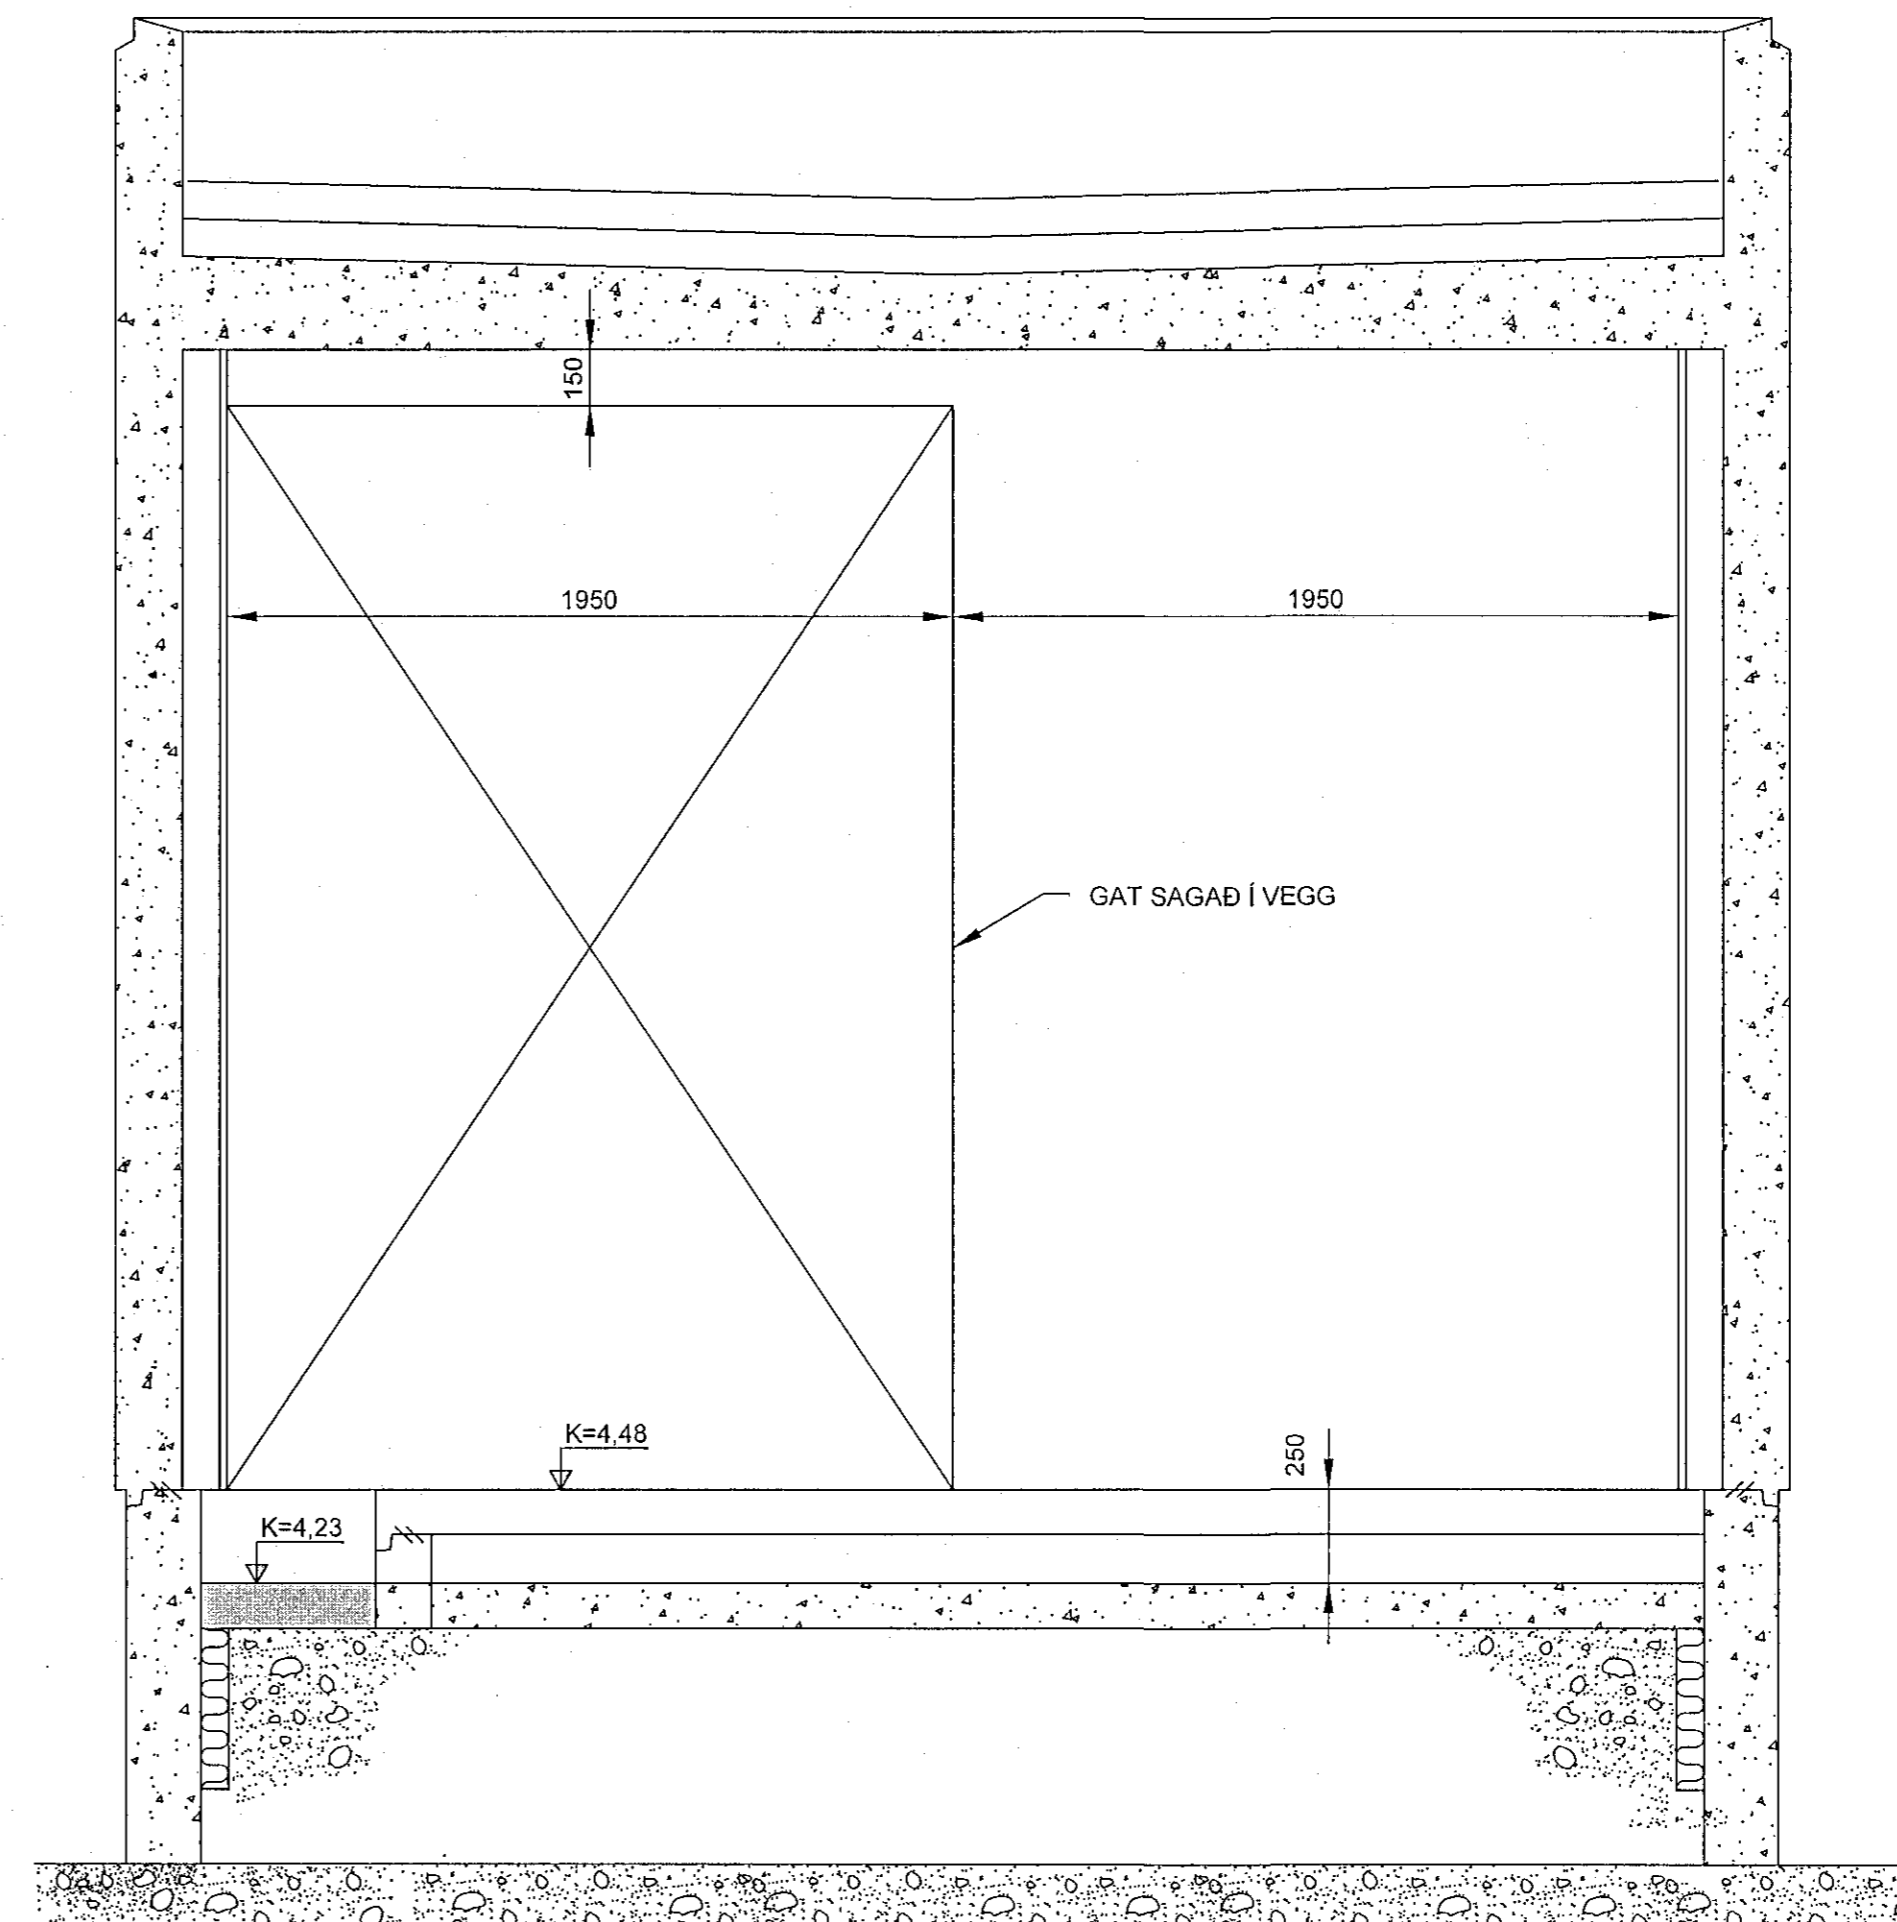

02 SNID  
 1:20

Þessi teikning er hluti af teikningu og er aðeins til notkunar í þessum verkefni. Hún er höfundaréttur varðar og lög.

SA11-VNR0231242-AO-löndun Etanol og Bróðisell11-TEIKNINGAR500-MANNVIRKIHÚS/HFJ1-500&CTC-001\_005.dwg

Samræmt 19.2014 Sigridur Magnódi

Mkv. 1:50/1:20		<b>MANNVIT</b> <small>GRENSÁSVEGI 1, 108 REYKJAVÍK. Sími: 422 3000, FAX: 422 3001          VEFANG: www.mannvit.is, NETFANG: orskriv@mannvit.is          XI-430292-0195</small>		<b>ATLANTSOLÍA</b> ÓSEYRARBRAUT 23, 220 HAFNARFIRÐI <b>BURÐARVIRKI:</b> BREYTINGAR Á MATSHLUTA 04 GRYPJA Í GÓLFPLÖTU		Vorknr. 1.023.242 Útgáfa 01
Vörpun 	Hannað EV Teiknað BAR Yfirfarið IRK Samþykkt IRK	Dags. 27/8'14	Teikn. nr. HFJ1-500&CTC-005			
Teikning nr.	Tilvisun á teikningu	Br.	Dags.	Eðli breytingar	Br.	Yf. Samþ.