


Frágangssdeili með 6–20°
Þakhalla.

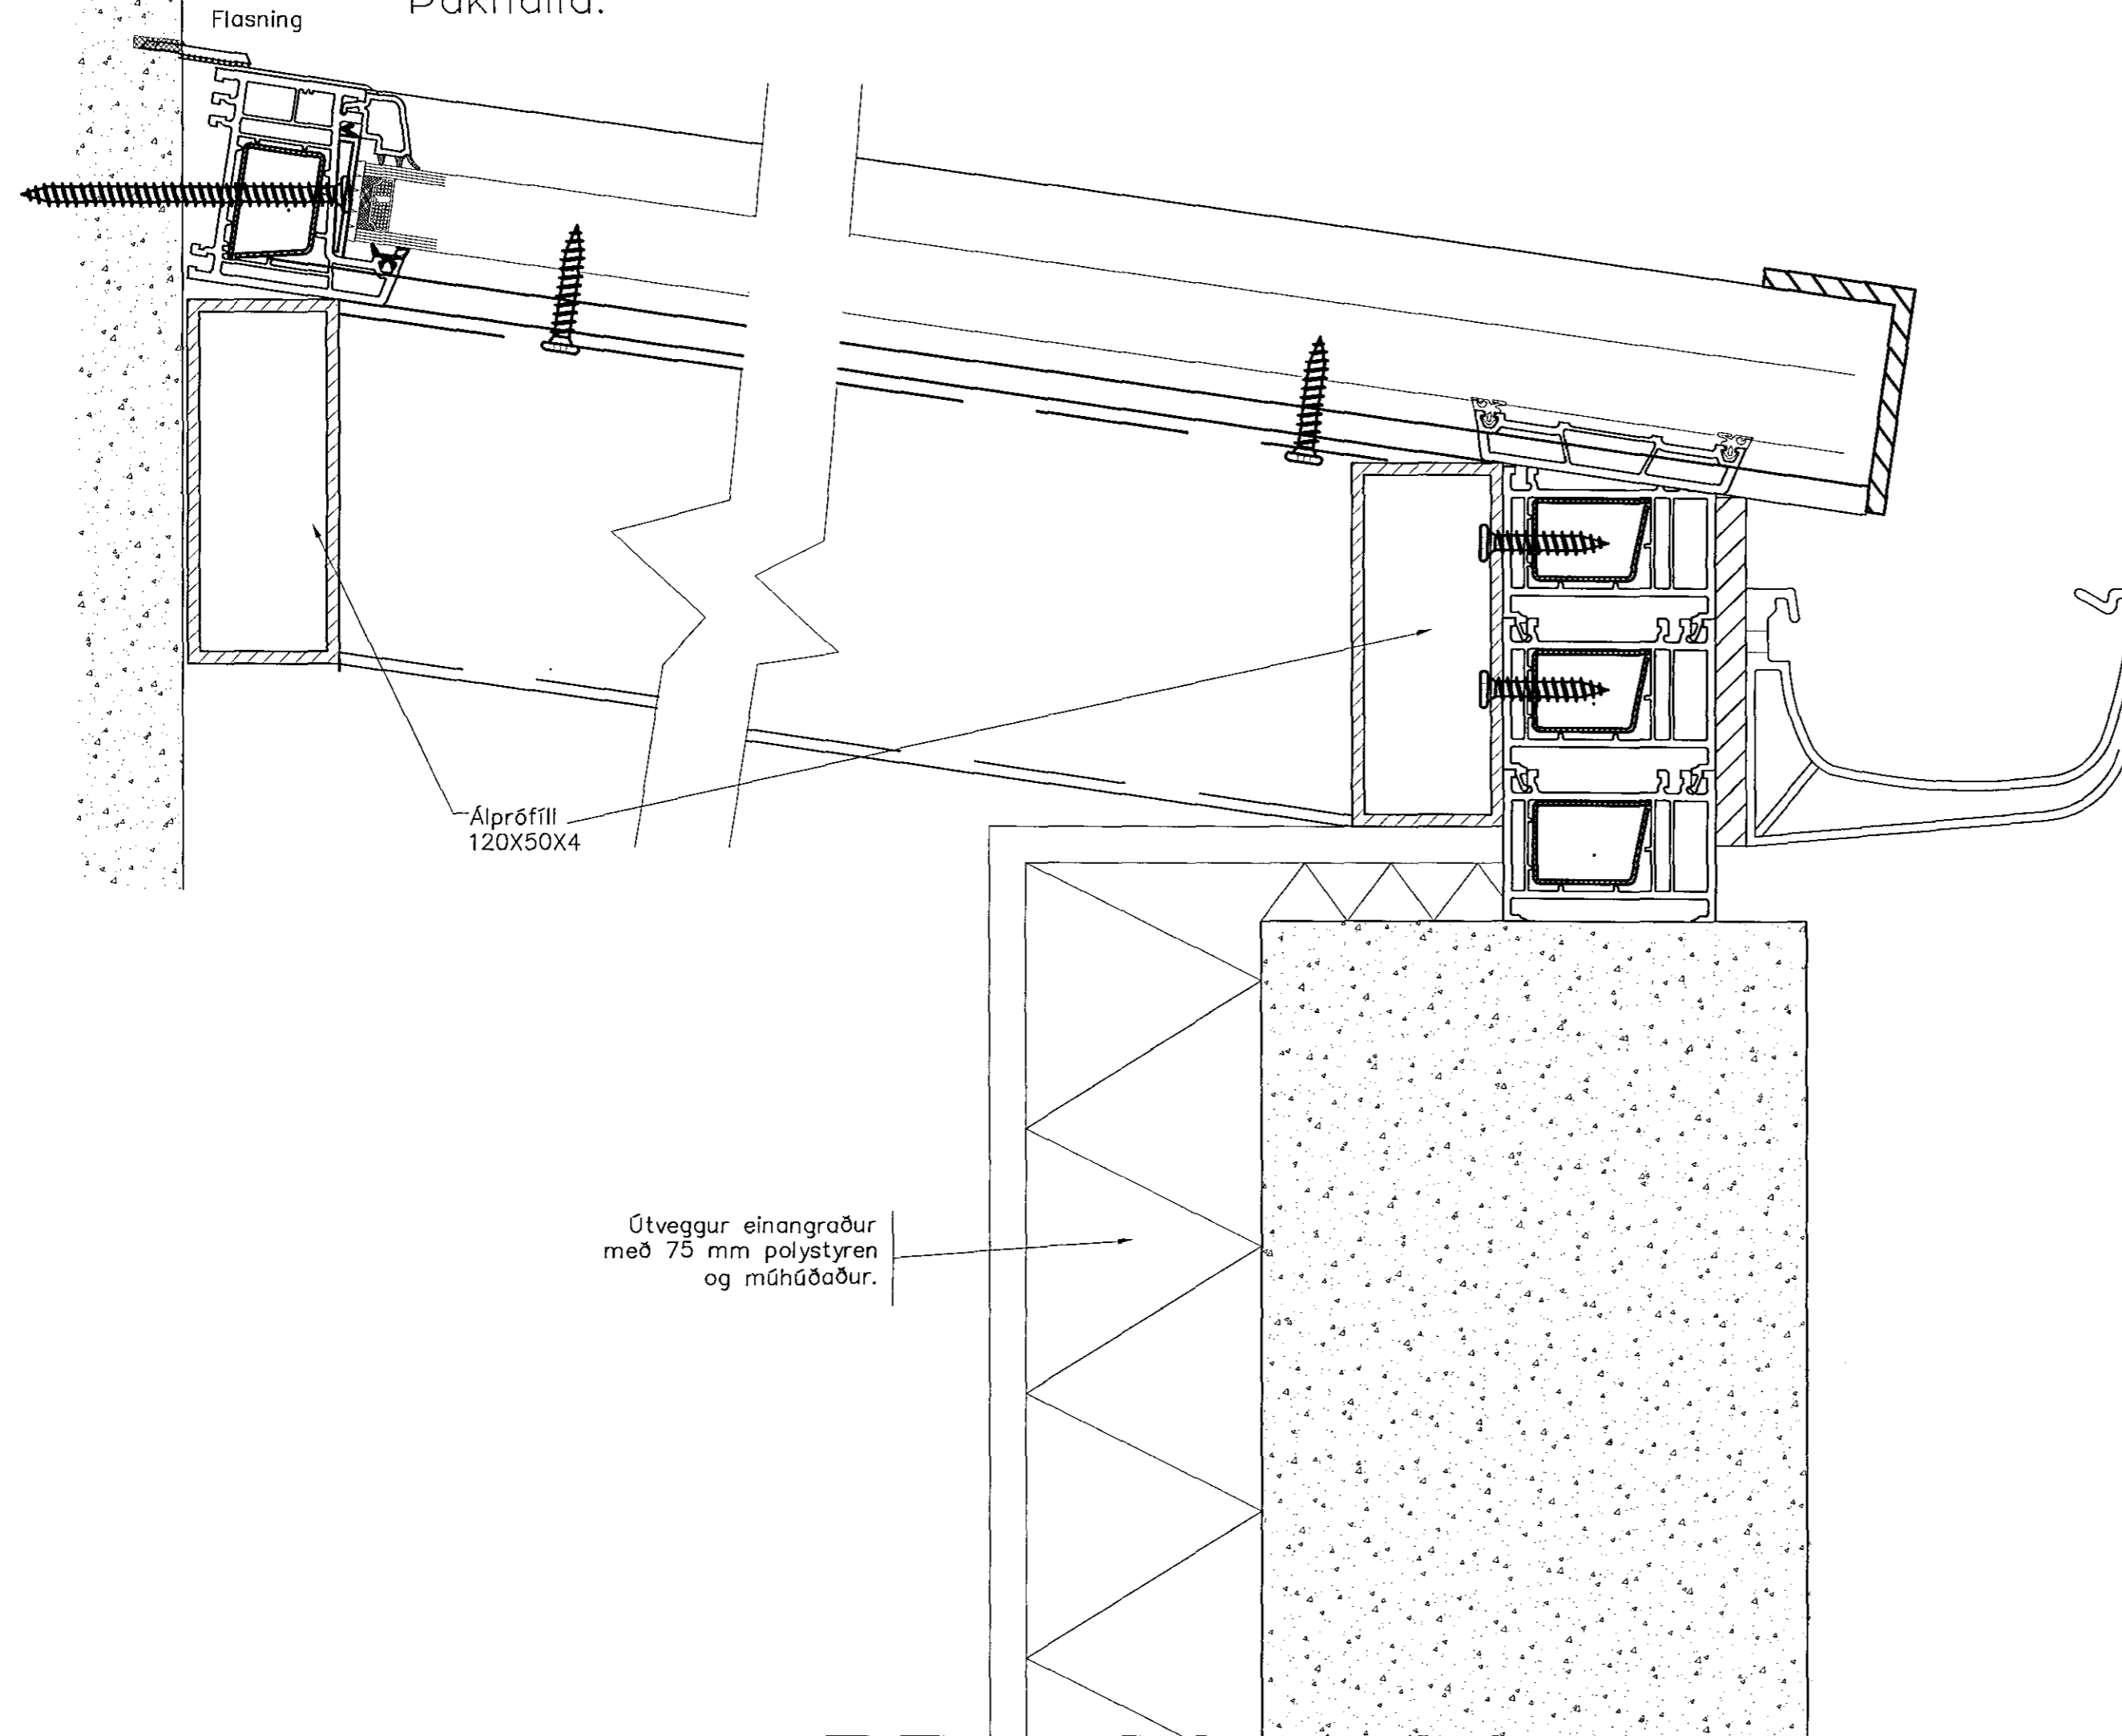

Samþykkt þann

25. sep. 2014

Byggingafulltrúinn í Hafnarfirði
F.h. Hröifur S. Gunnlaugsson

SKÝRINGAR

Sólskýli Þetta er byggt úr heilstæðu prófilkerfi úr PVC prófilum frá Kömmerling í Þýskalandi framleiddum í samræmi við ISO 9000-9001. Til styrktar PVC prófilunum eru heitgalv. stálprófilum rennt inn í Þá sem skapar einnig skrufuhald hvort sem um er að ræða glugga, hurðir, svalalokanir eða sólskála. Veggeiningar eru forsmíðaðar í verksmiðju Glugga og Garðhúsa eftir forskrift prófilframleiðanda og undir innra eftirliti Glugga og Garðhúsa ehf. (1) Tenging veggjeinga við sökkul og (2) lóðréttta fletti er með 7,5 mm stálskrúfum c/c 500 mm sem snittast gegnum stálstyrkingar, í stein, tré eða annað. (3) Tenging veggja við Þak er með stálskrúfum 7,5 mm c/c 500 mm. (4) Þar sem sólskáli eða útbyggt Þak tengist eldra húsi eða því sem fyrir er boltast burðarvirkið við vegg, lárétt með stálskrúfum 7,5 mm c/c 500 mm og yfirstykki í Þaki festist með sama hætti. (5) Þar sem ætla má ányðslu vatns er söguð rauf í vegg og í hana kittaður renningur úr PVC, sem gengur útyfir Þakprófil og limist við hann. Þar sem burðarvirkis er Þörf umfram burð prófilanna sjálfrá eru notaðir álprófillar, stálprófillar eða trébitar. Burðarvirkið er hannað og sérmerkt af burðarPolshönnuði hverju sinni viðkomandi byggingu.

Burðarvirkið samanstendur af veggleggjum, sperrum og burðarbita við vegg Þess húss sem byggt er við (sjá á meðfylgjandi teikningum) (6) Ál eða stál burðarvirkið tengist prófilkerfum innanfrá samkvæmt teikningum með 7,5 mm stálskrúfum c/c 500 mm. Ef PVC prófillar eru settir ofan á tréburðarvirki tengjast prófilkerfi með 7,5mm stálskrúfu ofanfrá. (7) Þegar Gluggar og Garðhús ehf byggja upp burðarvirki Þaks úr áli eða stáli, festast Þar til gerðir vinklar við veggleggju og burðarbita með skrúfum. Sperrur festast við Þá vinkla með sama hætti. (8) Í Þaki er tvöfalt gler, yfirleitt 8mm í neðri skífu 12mm loftrúm og 5-6mm litaðri efri skífu, oft er efri hluta Þaks lokað með 26mm polyurethan samlökuplötum með PVC byrðum beggja vegna og tengjast Þær gleri. Glerlistum er smeltt í Þar til gerðar raufar. (9) Veggir glerjast með sama hætti, glerþykktir samkvæmt IST 12 Vindálag 2,5 KN/m².

ADAL- OG SAMRÆMINGARÁHJÓNDUR
PALL GUÐNAUGSSON KT.210022.2199
ASK
17. sep. 2014
Hröifur S. Gunnlaugsson

VEKTOR
- hönnun og ráðgjöf -

Hamraborg 11, 200 Kóp., s: 554-6650 / 897-5363

Sigurður Hafsteinsson
byggingatæknifræðingur
KL 030859-7749
email: sigurdur@vektor.is

FAGRIHVAMMUR 8

HAFNARFIRÐI

SÓLSKÁLI - DEILI
LÓDRÉTT SNIÐ Í ÞAK

Teikn. nr. Tölusyn á teikningu
Samþykkt

Br. Dags.

Hannað SH
Teiknað SH

Dagsetning 16/09/14 Verk nr. Mellikvarði 1/2 Teikn. nr. B-04