




Ásýnd stálbita 1

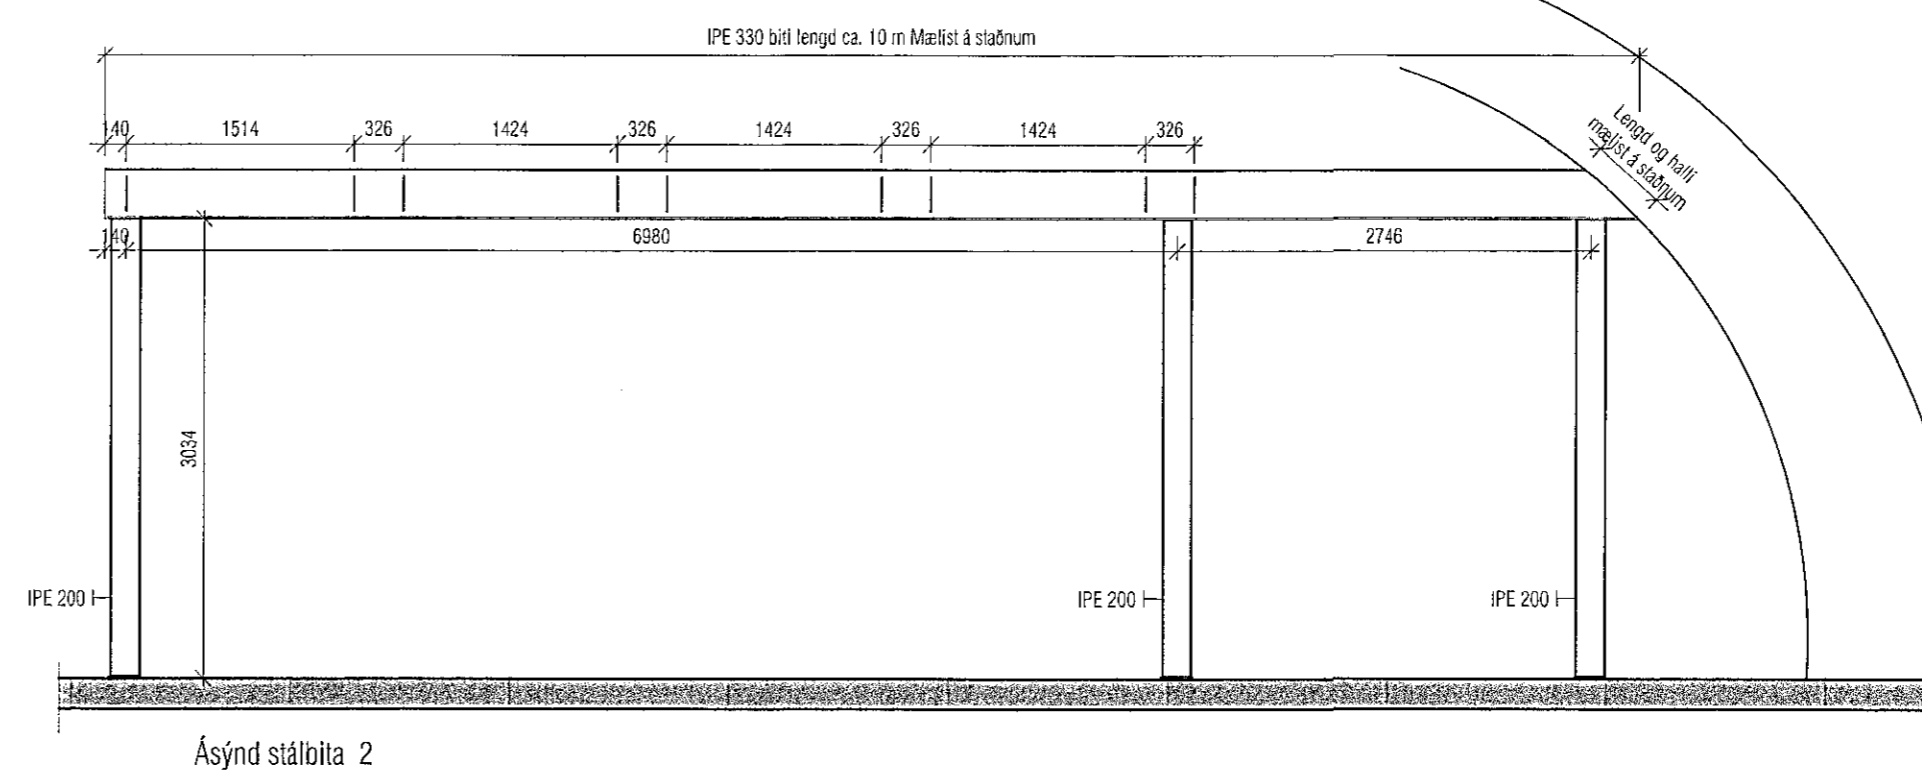


Ásýnd stálbita 2

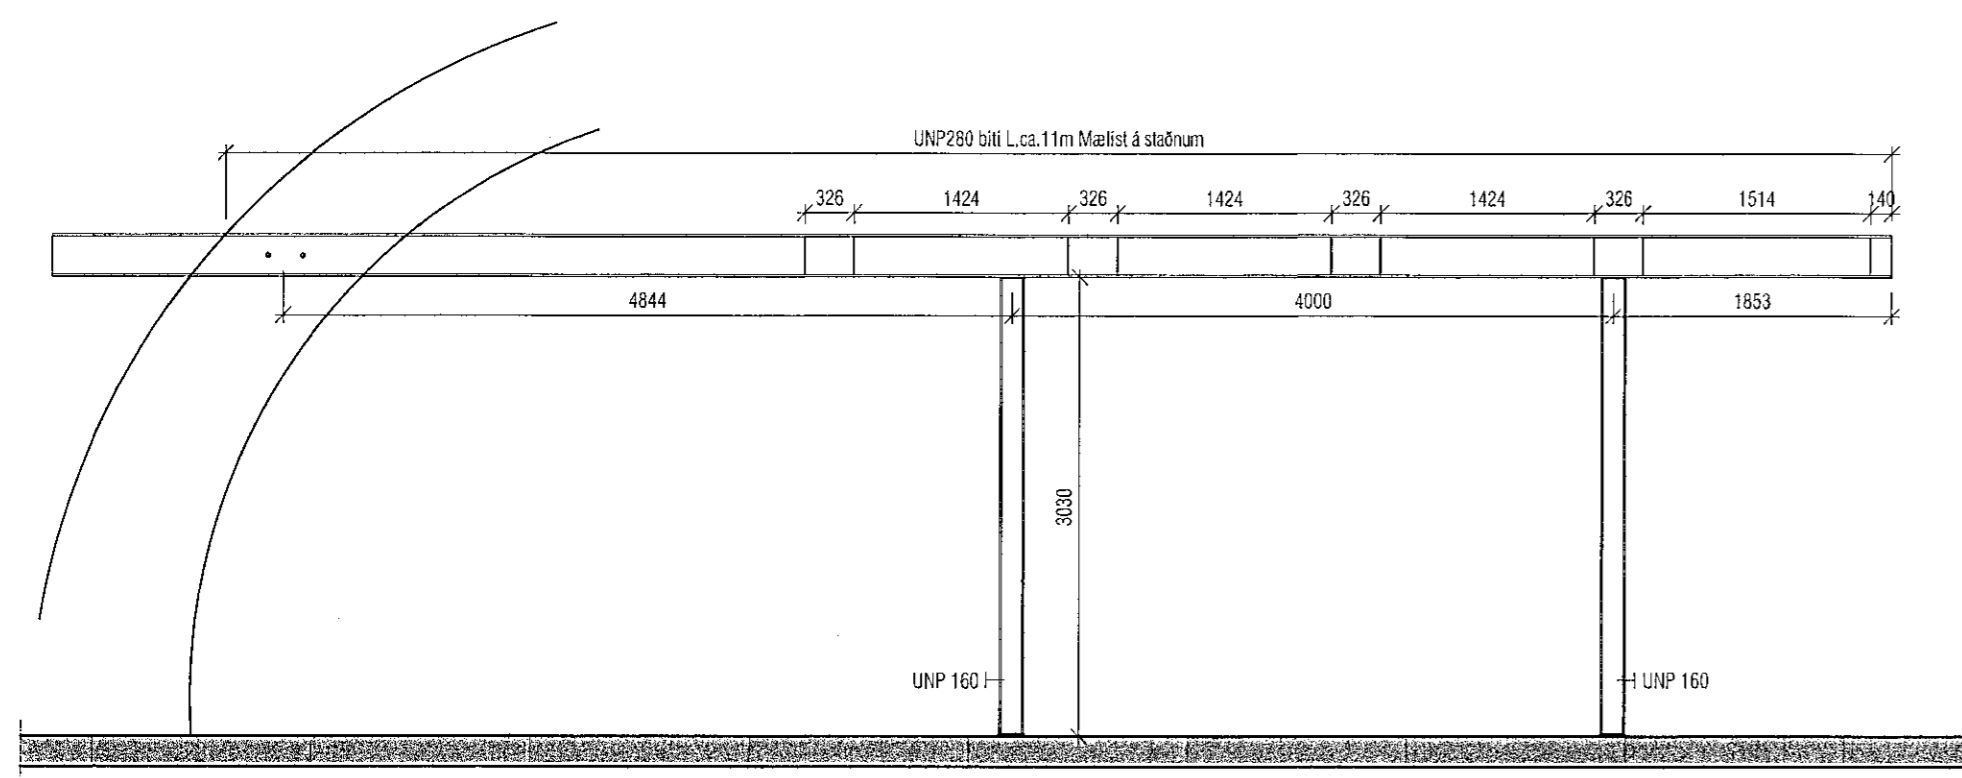


Ásýnd stálbita 3

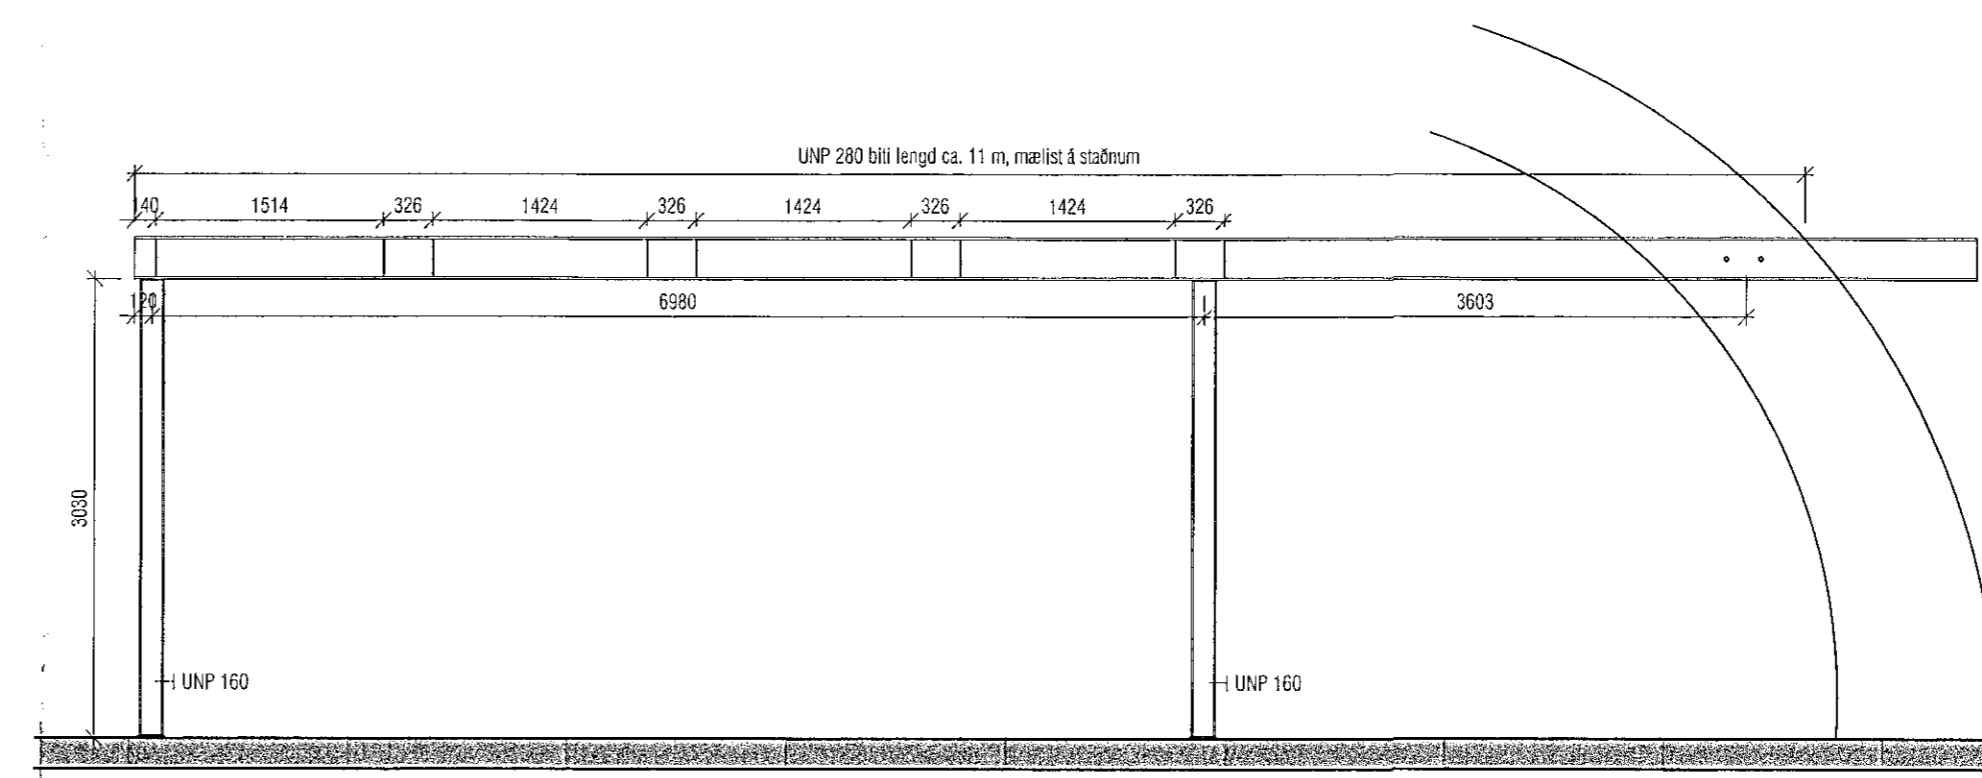

Ásýnd stálbita 4

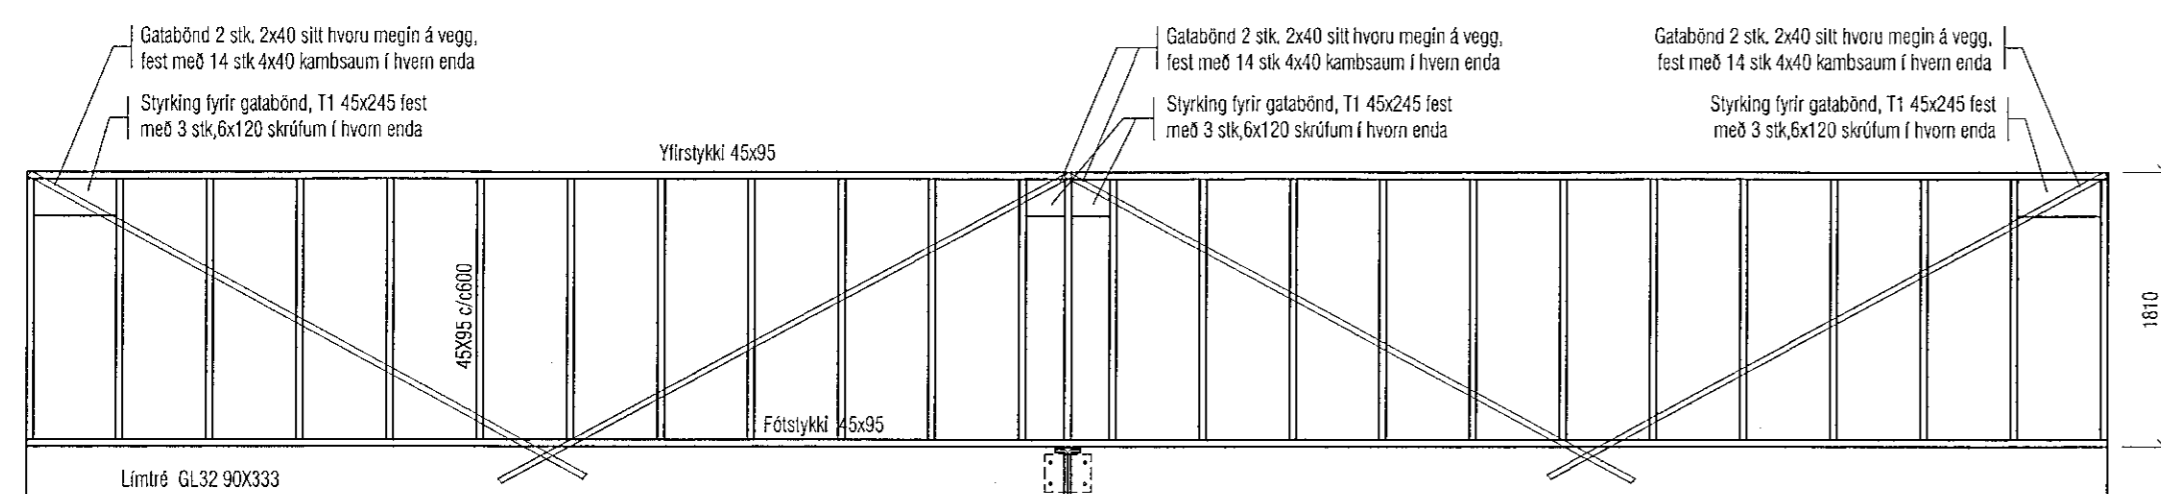

Grind nr. 1

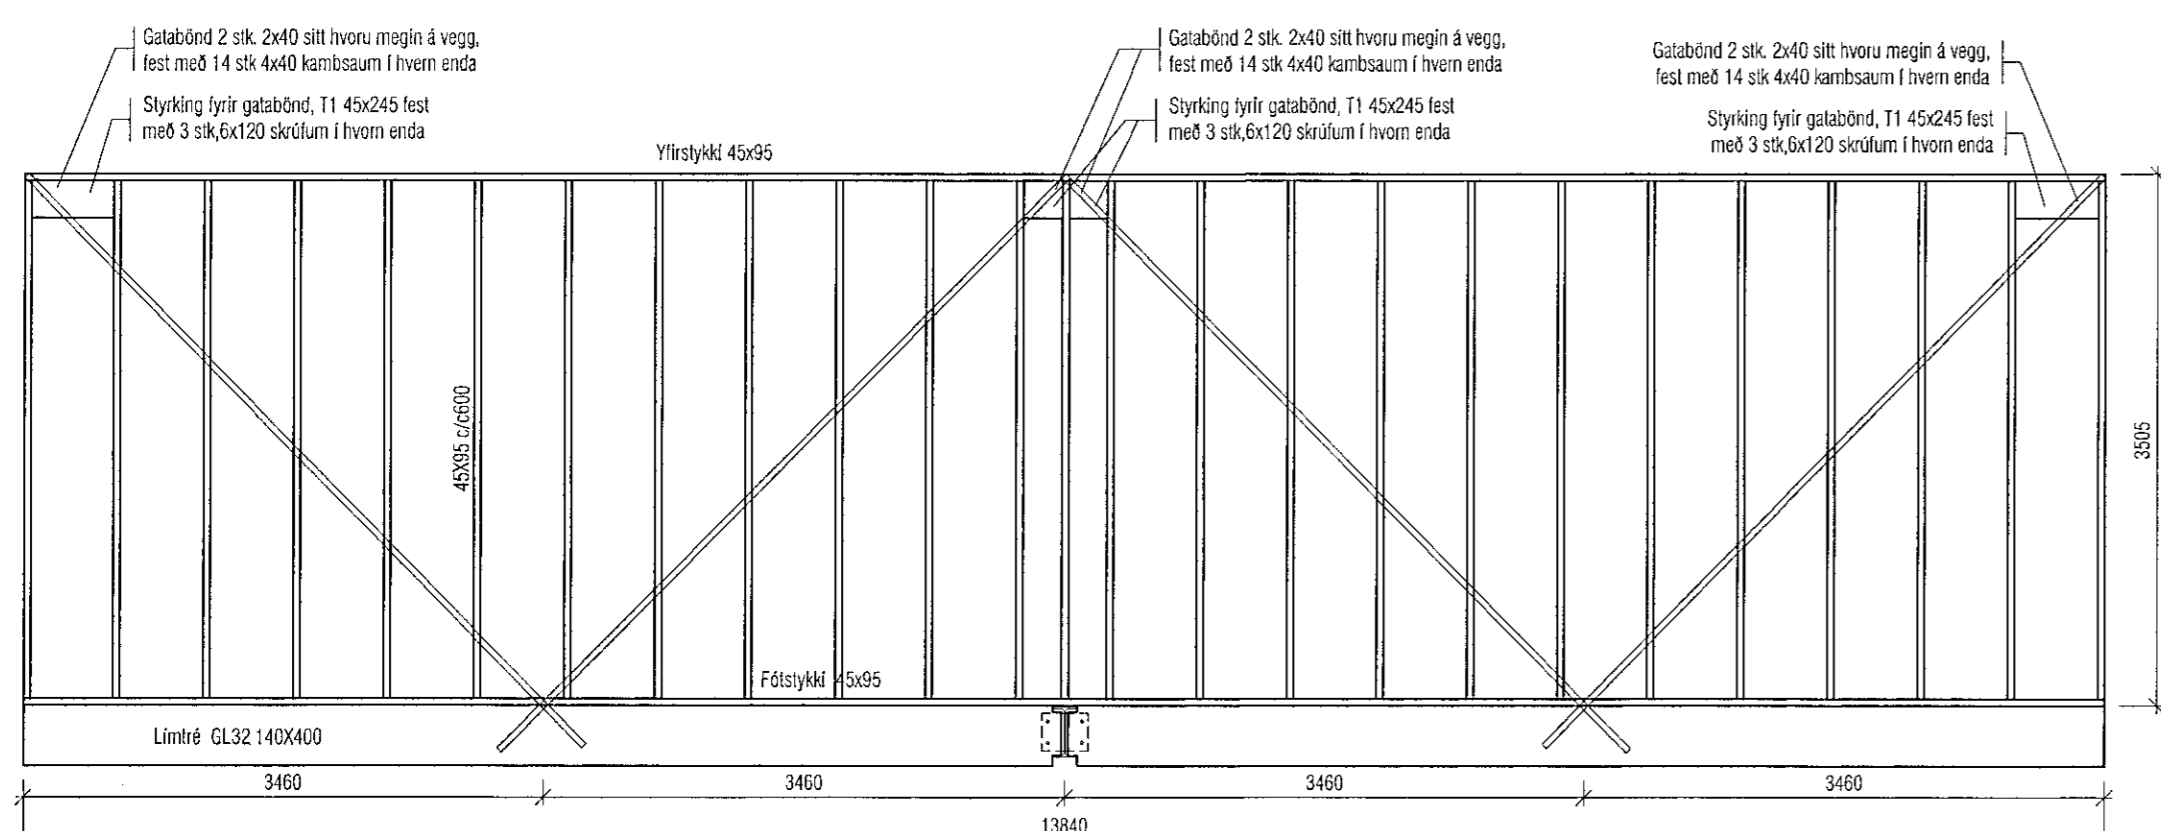

Grind nr. 2

Veggjagrindur.

Grindarefni er 45*95 c/c 600.
Fótstykki er fest við límitré með skrufum 6x120 c/c 600
Yfirstykki er fest við ása þakvirkis með skrufum 6x120 c/c 600.
Stoðir festast við fótstykki og yfirstykki með vinklum og krossvið.
Grindurnar eru stífaðar með 12 mm krossvið, negling 2½" galv. saum c/c 150.
Niðurdeilingu á krossviði skal vera þannig háttað að láreitt samskeyti séu ekki nær fót- eða yfirstykki en 1000 mm og miðjuset yfir IPE330 bita.

VEKTOR - hönnun og ráðgjöf - Hamraborg 11, 200 Kóp., s: 554-6650 / 897-5363		Sigurður Halsteinnsson Byggingafræðingur Kl. 03669-7749 email: sigurdur@vektor.is	KAPLAHRAUN 2-4, HAFNARFIRÐI
Tel. nr. _____ Símanúmer _____ Samb. nr. _____		Bc. _____ Dagst. _____	MILLILOFT VEGGJAGRINDUR OG STÁLBITAR
Framr. SH		Teikn. ÓA	
Dagsetning 19.12.13		Verk nr. _____	Málsvæði 1/50
		Tel. nr. _____	B-03