


GRUNNMYND LAGNA Í JÖRD, 1:50

Samþykkt þann
 22. okt. 2014
 Byggingafulltrúinn í Hafnarfirði
 F.h. Hrólfur S. Gunnlaugsson

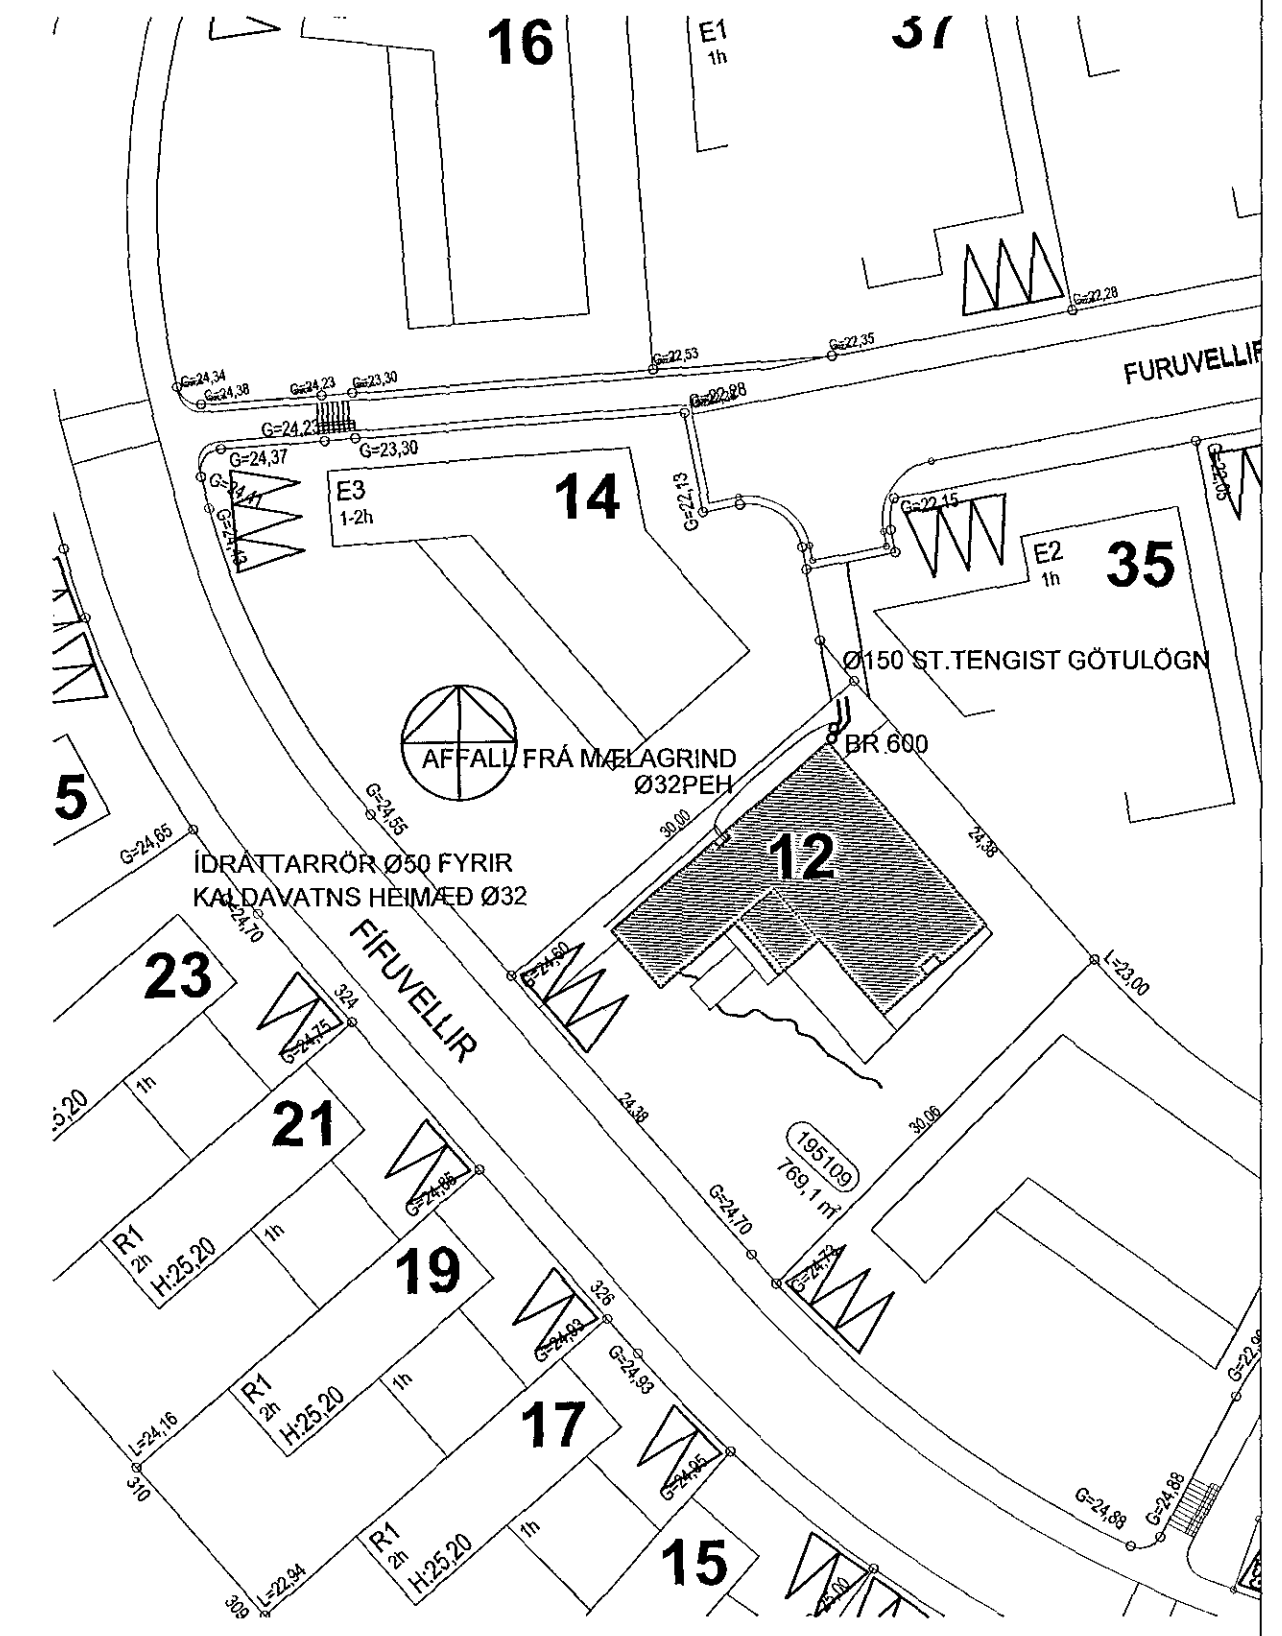

A		14.10.14	TENGIMÖGULEIKI Í STAÐ SB OG VS	H.Á.
Verkfræðistofa Hauks Ásgeirssonar e.h.f. Lindasmári 12, 200 Kópavogur Sími 564-4337 Farsími 897-8132 e-mail: haukurasg@simnet.is Kennitala: 560600-3050				
VHÁ				
Hannað	Teiknað	Samþykkt:		
H.Á.	H.Á.	Kennitala	301255-4629	
FÍFUVELLIR 12 HAFNARFIRÐI LAGNIR LAGNIR Í JÖRD AFSTÖÐUMYND				
Mkv.	Teikn. nr.	Verk nr. 200		
1:50	3-0.1	Skráningar nr.:		
1:500		2011		
Aritun að höfudgarð		Útgáfa	Dags.	
[Signature]		B	ÁG 04	