Byggingafulltrúi Hafnarfjarðar
Móttekið þann
20 OCT 2014

Samþykkt f.h. Verkfræðinnar ehf.

Undirritun samræmingarhönnuðar

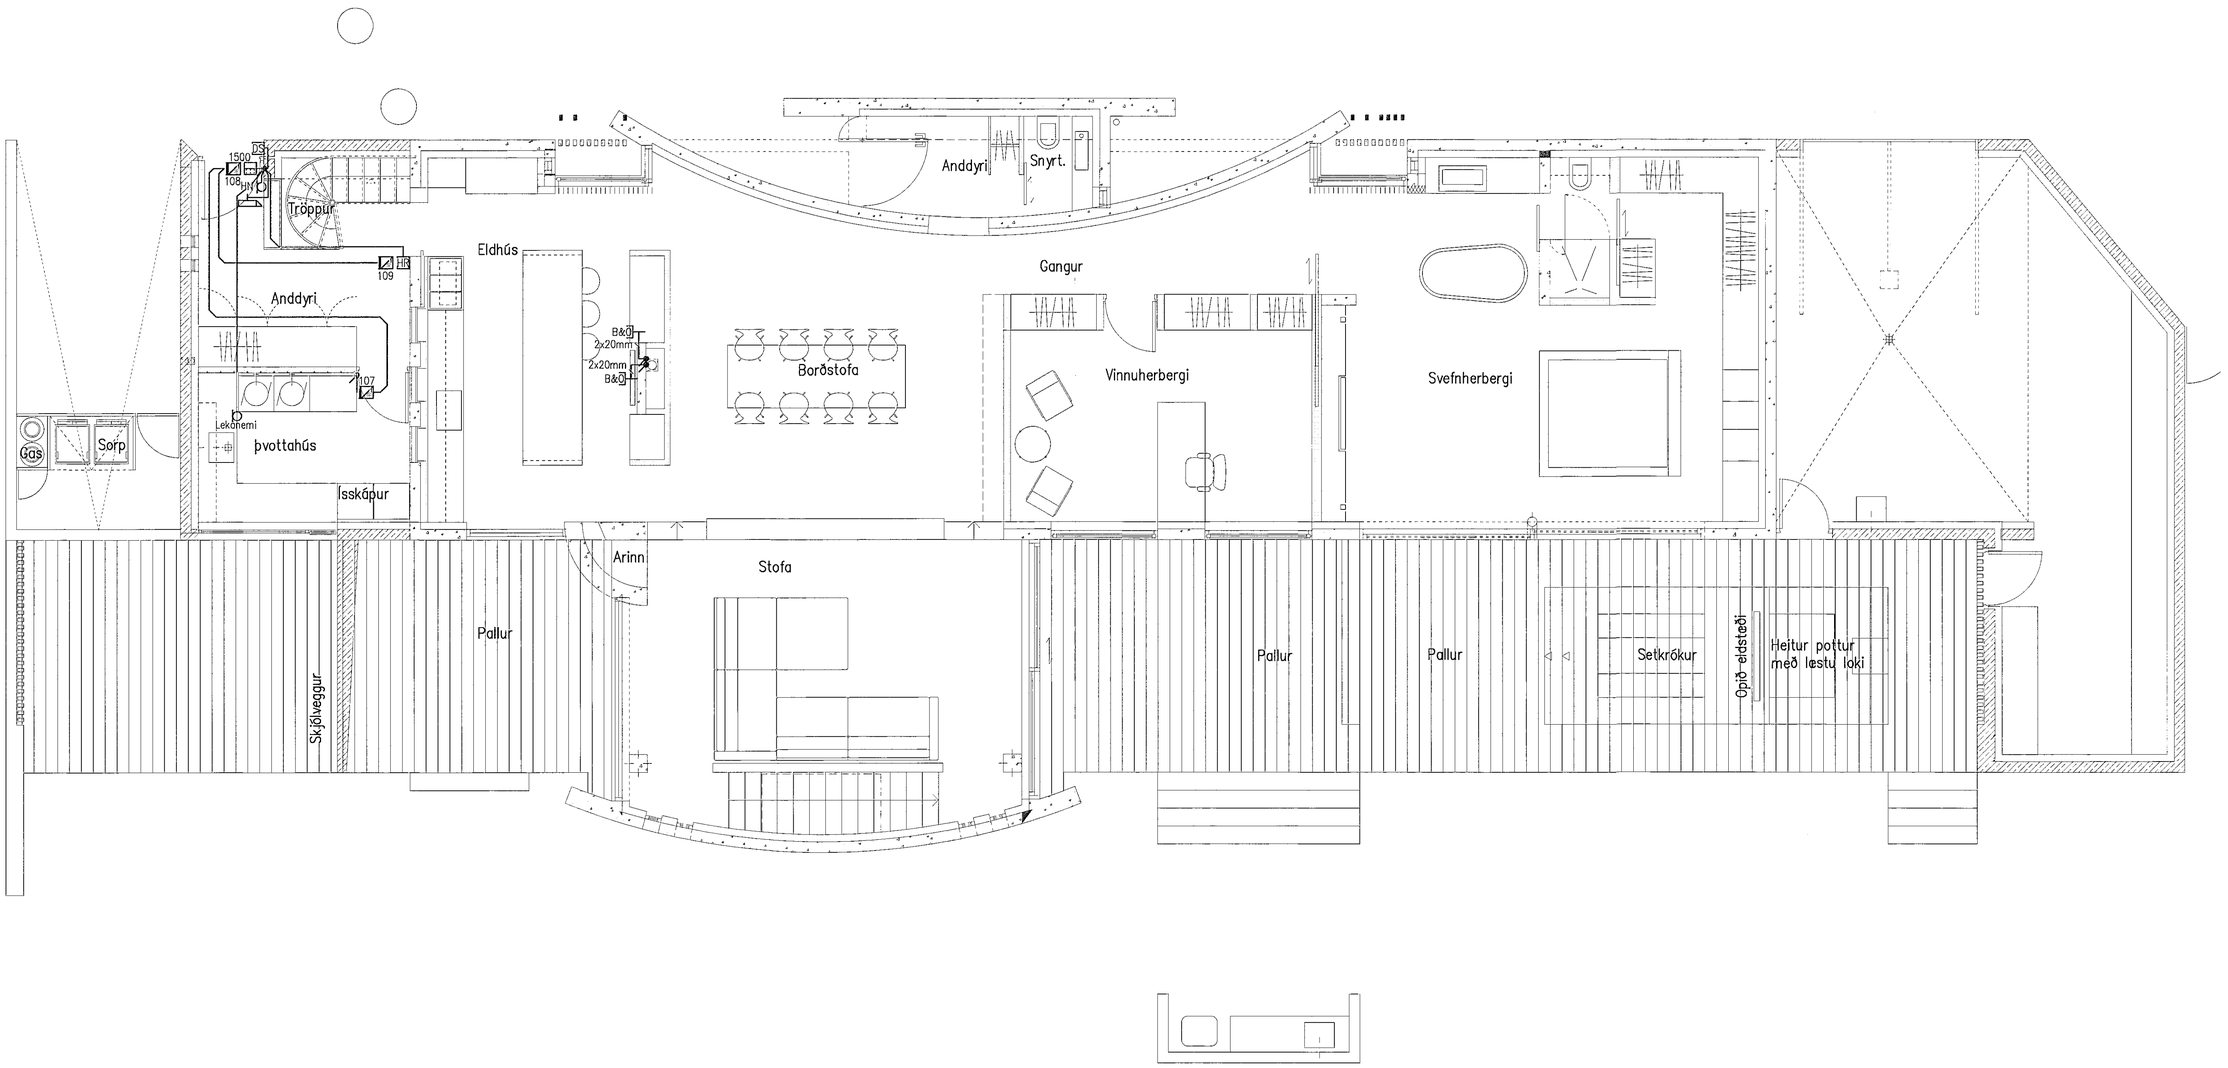

VERKHÖNNUN
VERKFRÆÐIRÁÐGJÖF
Akralind 6, 203 Kópavogi, kt: 650107-1280
Sími: 570-5800, Fax: 570-5810
www.verkhonnun.is, verkhonnun@verkhonnun.is

1:50 0 1000 2000 3000 4000 mm
1:1 0 10 20 30 40 50 60 70 80 mm

Br.	Dags.	Breyting	Br.	Sb.

Verkáfangi

BSH	MRb	14.10.2008
Hannað	Yfirfarið	Dags.
BSH	A1	1:50
Teiknað	Blaðstærð	Mælikvarði

MÁVAHRAUN 7, HAFNARFIRÐI
RAFLAGNIR
SMÁSPENNA 1. HÆÐ

Skrá: X:\2008-01\039\Teikn\raf\MAV-3101.dwg

2008.01.039
MAV.3101 A
Verk- og teikningarnúmer

©Öll afnot og eftirlíkingar af hluta eða heild er háð skriflegu leyfi höfundar