

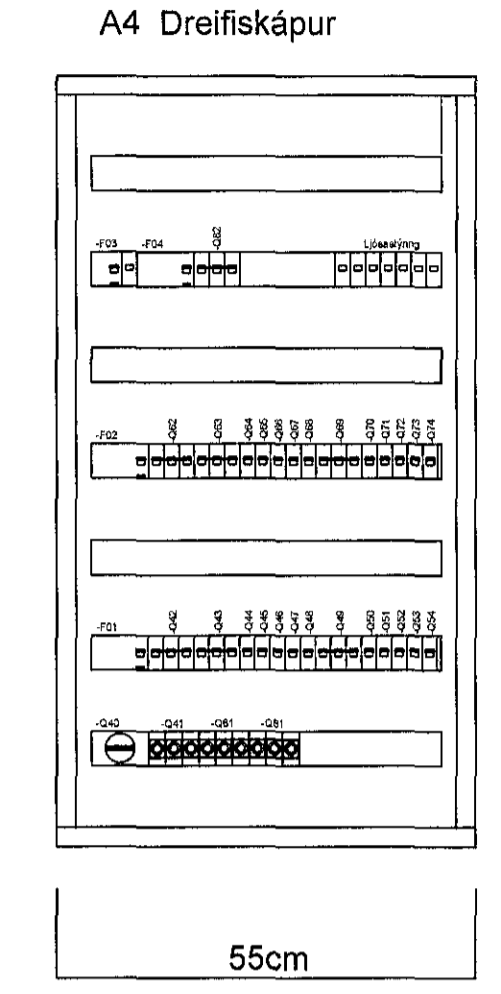


	Núv. (Fyrir)	Nýja tafla	Eftir breytingu
	A1 & A1.1	A3	A1 & A1.1
	Amper	Amper	Amper
Q1	35		35
Q2	55		48
Efri hæð	1		1
Plötufrystir	20		20
Smúll	18		18
Loftpressur	7	7	
Pressur f. kæli- & frystiklef	12	12	
Krapavél	70		70
Roðfrystir	65		65
Pressa roðfrysti	50		50
Pressa gám	130		
Lausfrystir	70		70
Pressa		425	
Dælur		15	
Neysla viðbygging		5	
Hleðslutæki	18	36	
Total reiknað	551	500	377
Total mælt	360		

Tafla A0
Samtals
Amper
877

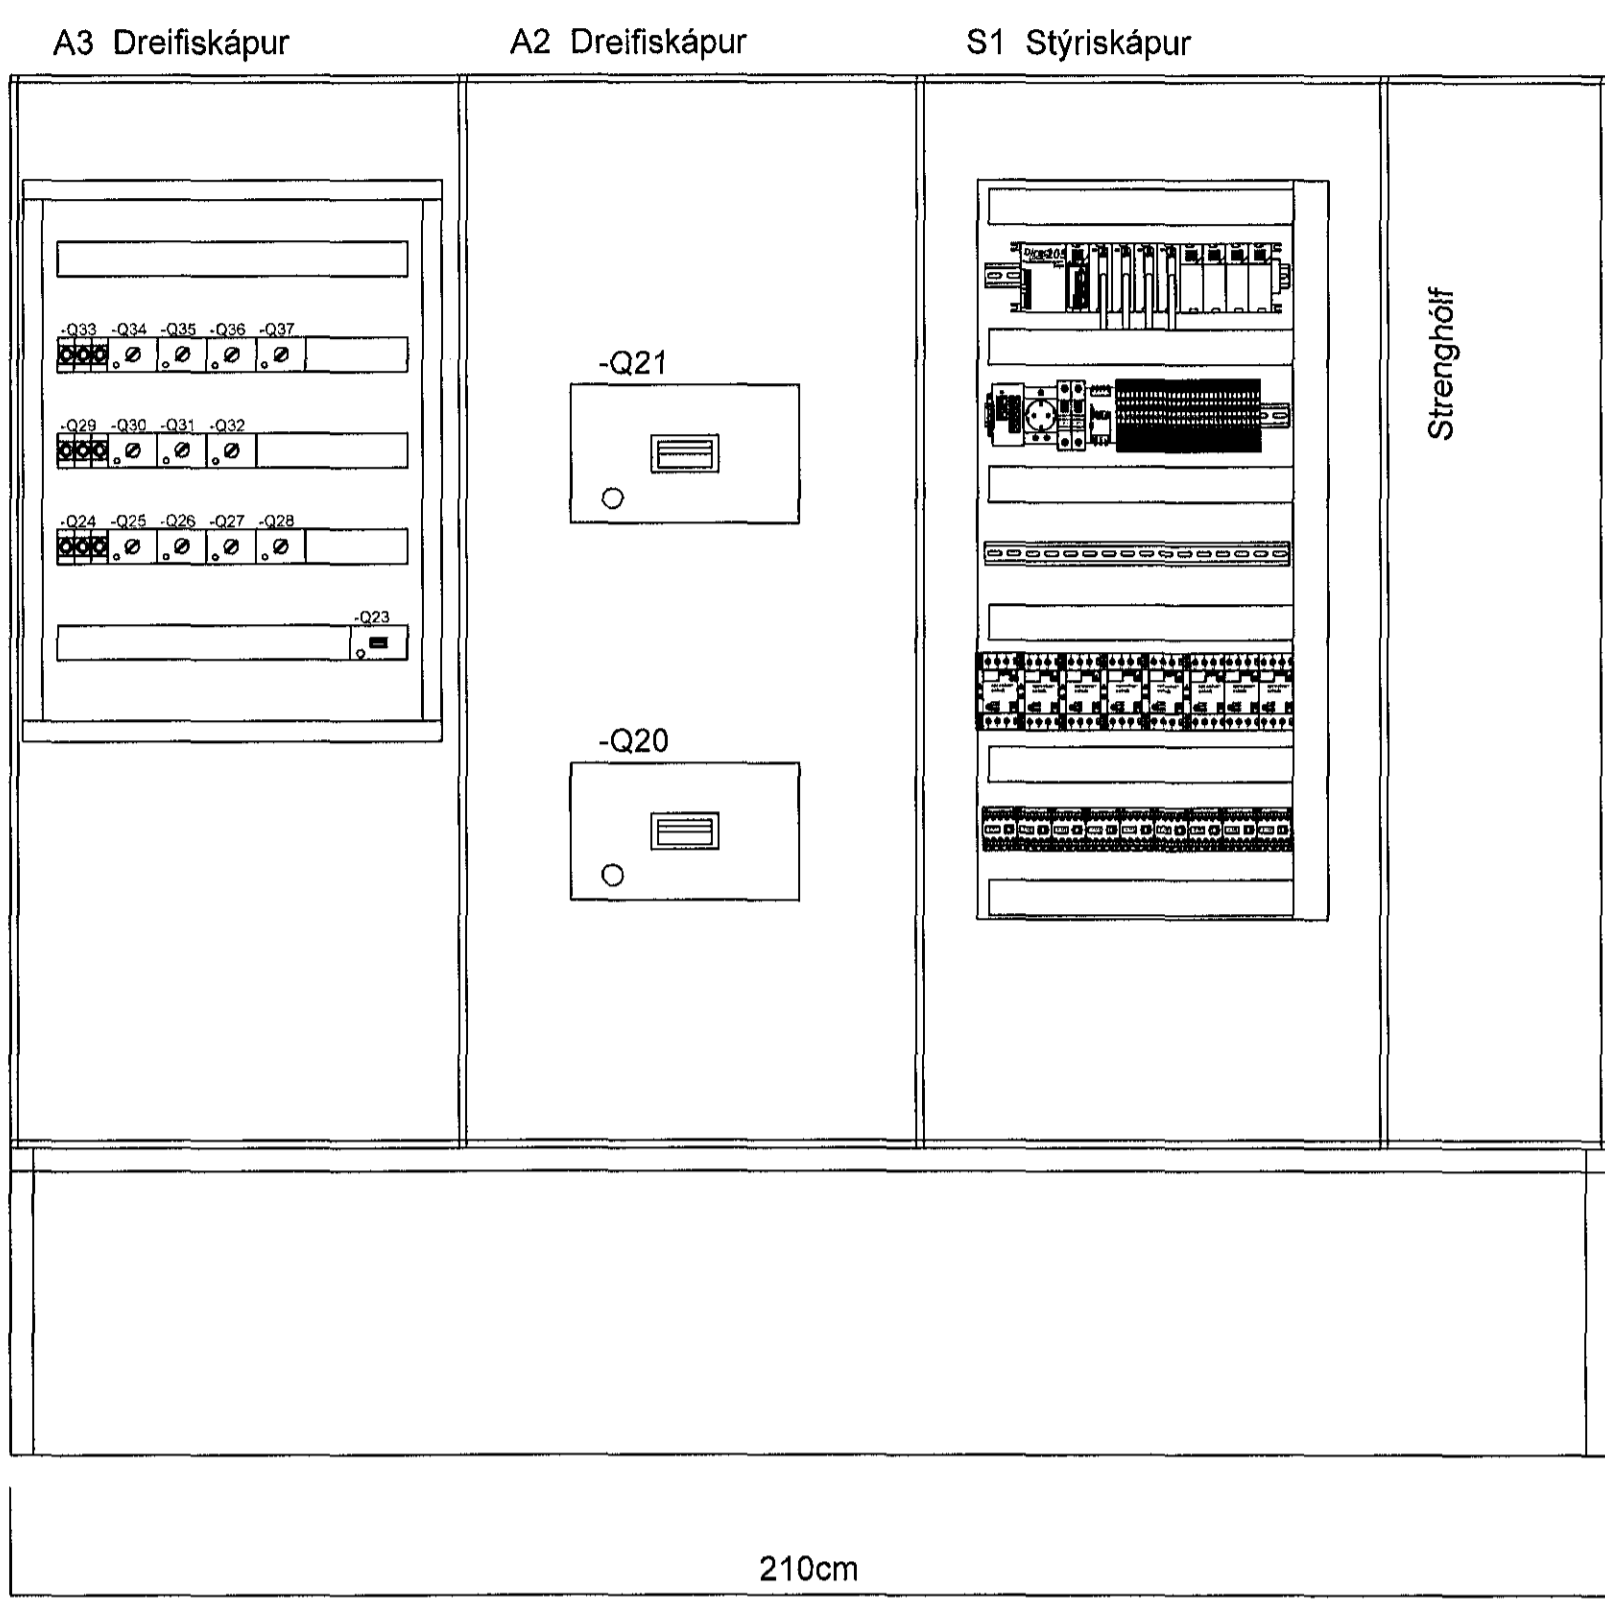

Byggingafræðingur
Móttekið þann
24 OCT 2014

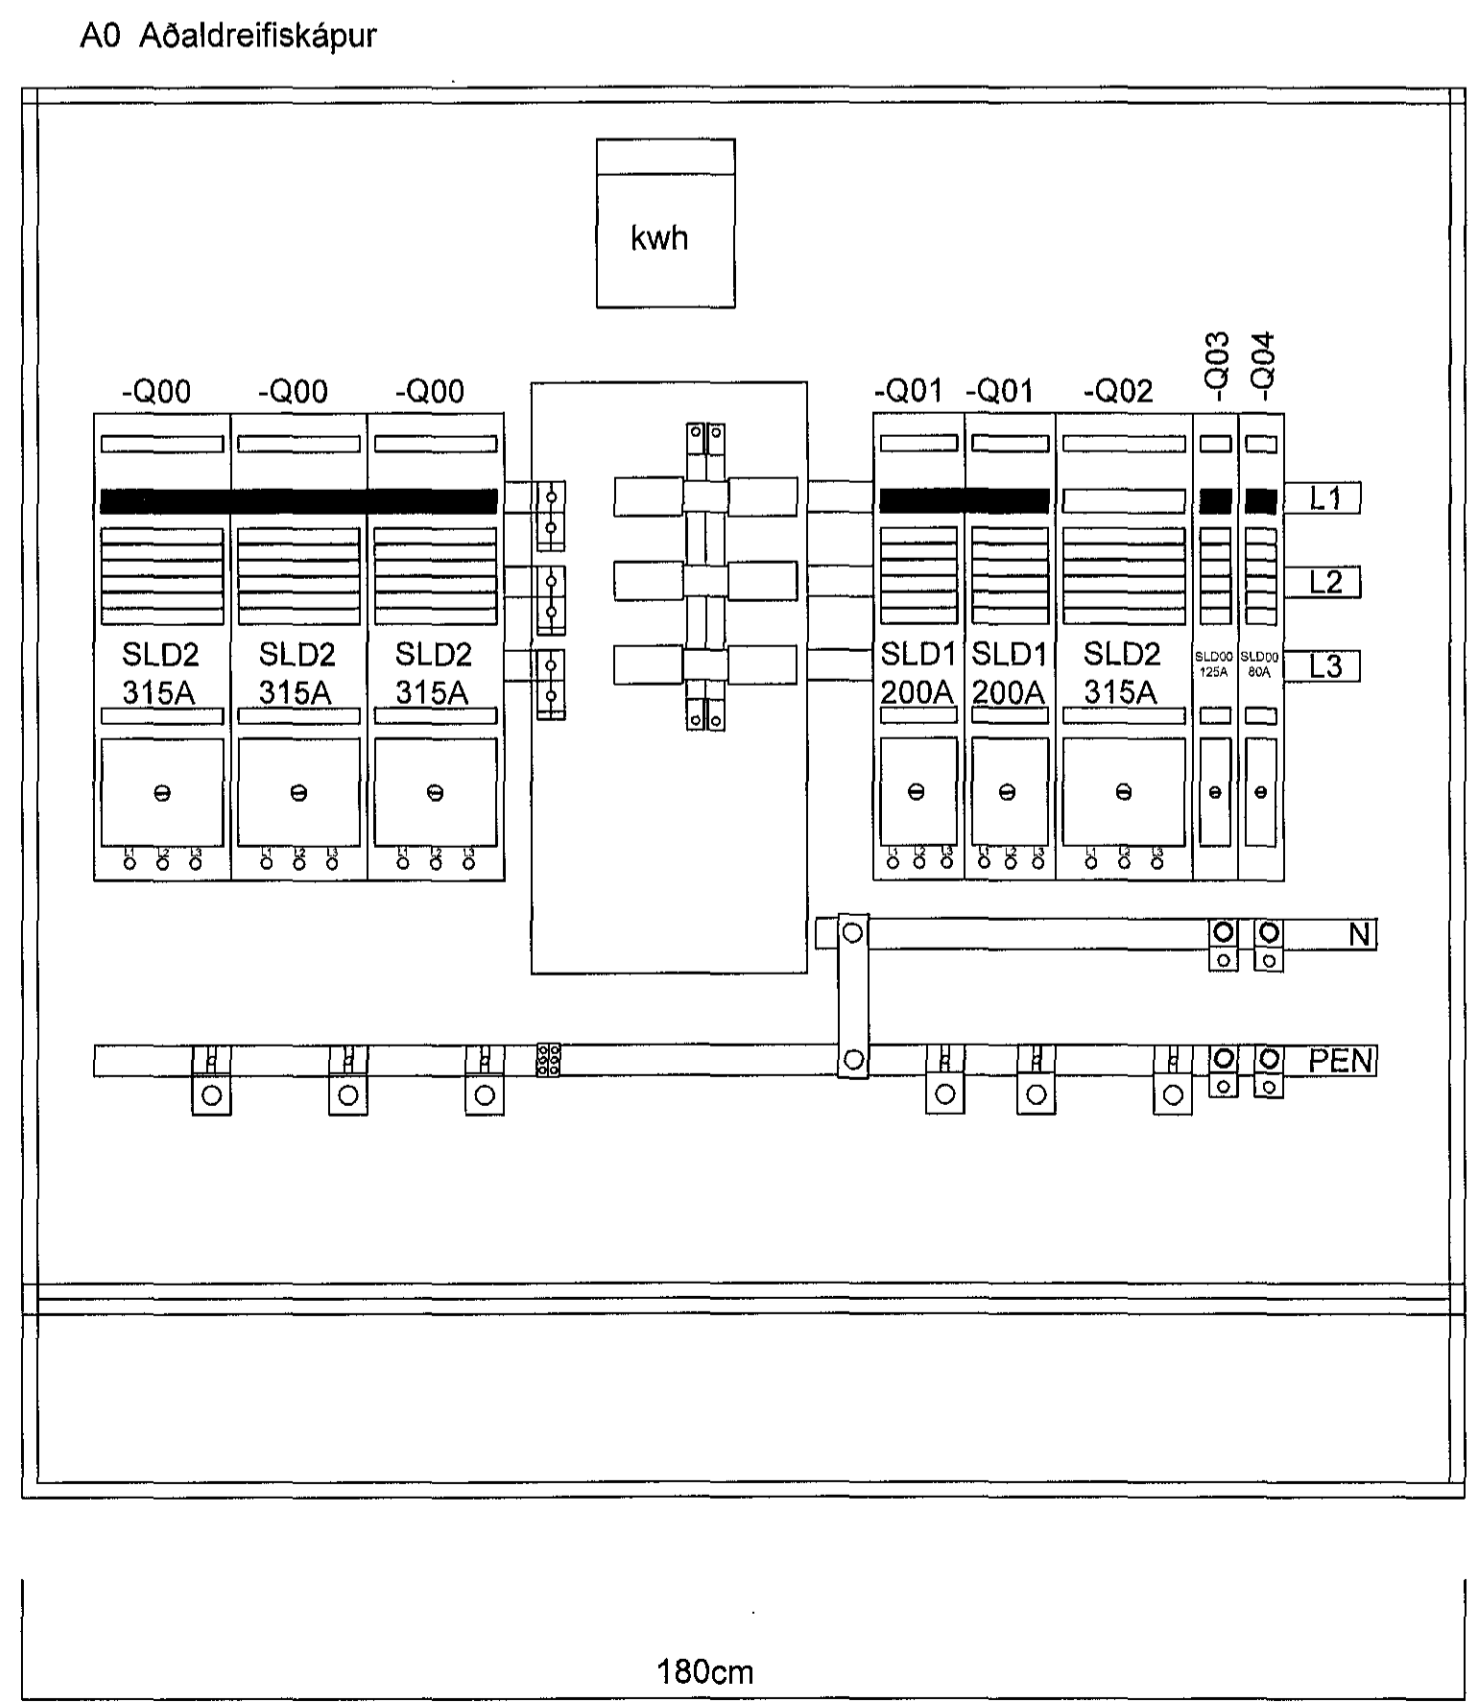

Samþykkt arkitektis <i>Sveinbjörn</i>	
Breytingar	Dags Yfirfarið
1	
2	
Voltorka ehf Hönnunarstofa kt:410606-1860 S:855-3155	
<i>Helgi Pálsson</i> Rafionfræðingur Hjallahíð 5, 270 Mosfellsbæ S:898-4476 eltec.hp@gmail.com	
Verkefni	Óseyrarbraut 17, viðbygging
Staður	220 Hafnarfjörður
Skýring	Afstaða, skurður, töfluútlit, útreik.
Hönnun,	Helgi Pálsson Blað 3 af 4
Kt. 270963-5019	Teiknað, Baldvín Ó. Gunnarsson
Mkv 1:100 / 1:500	Dagsetning, 01.10.2014
Verknúmer 2014-026	Land nr.