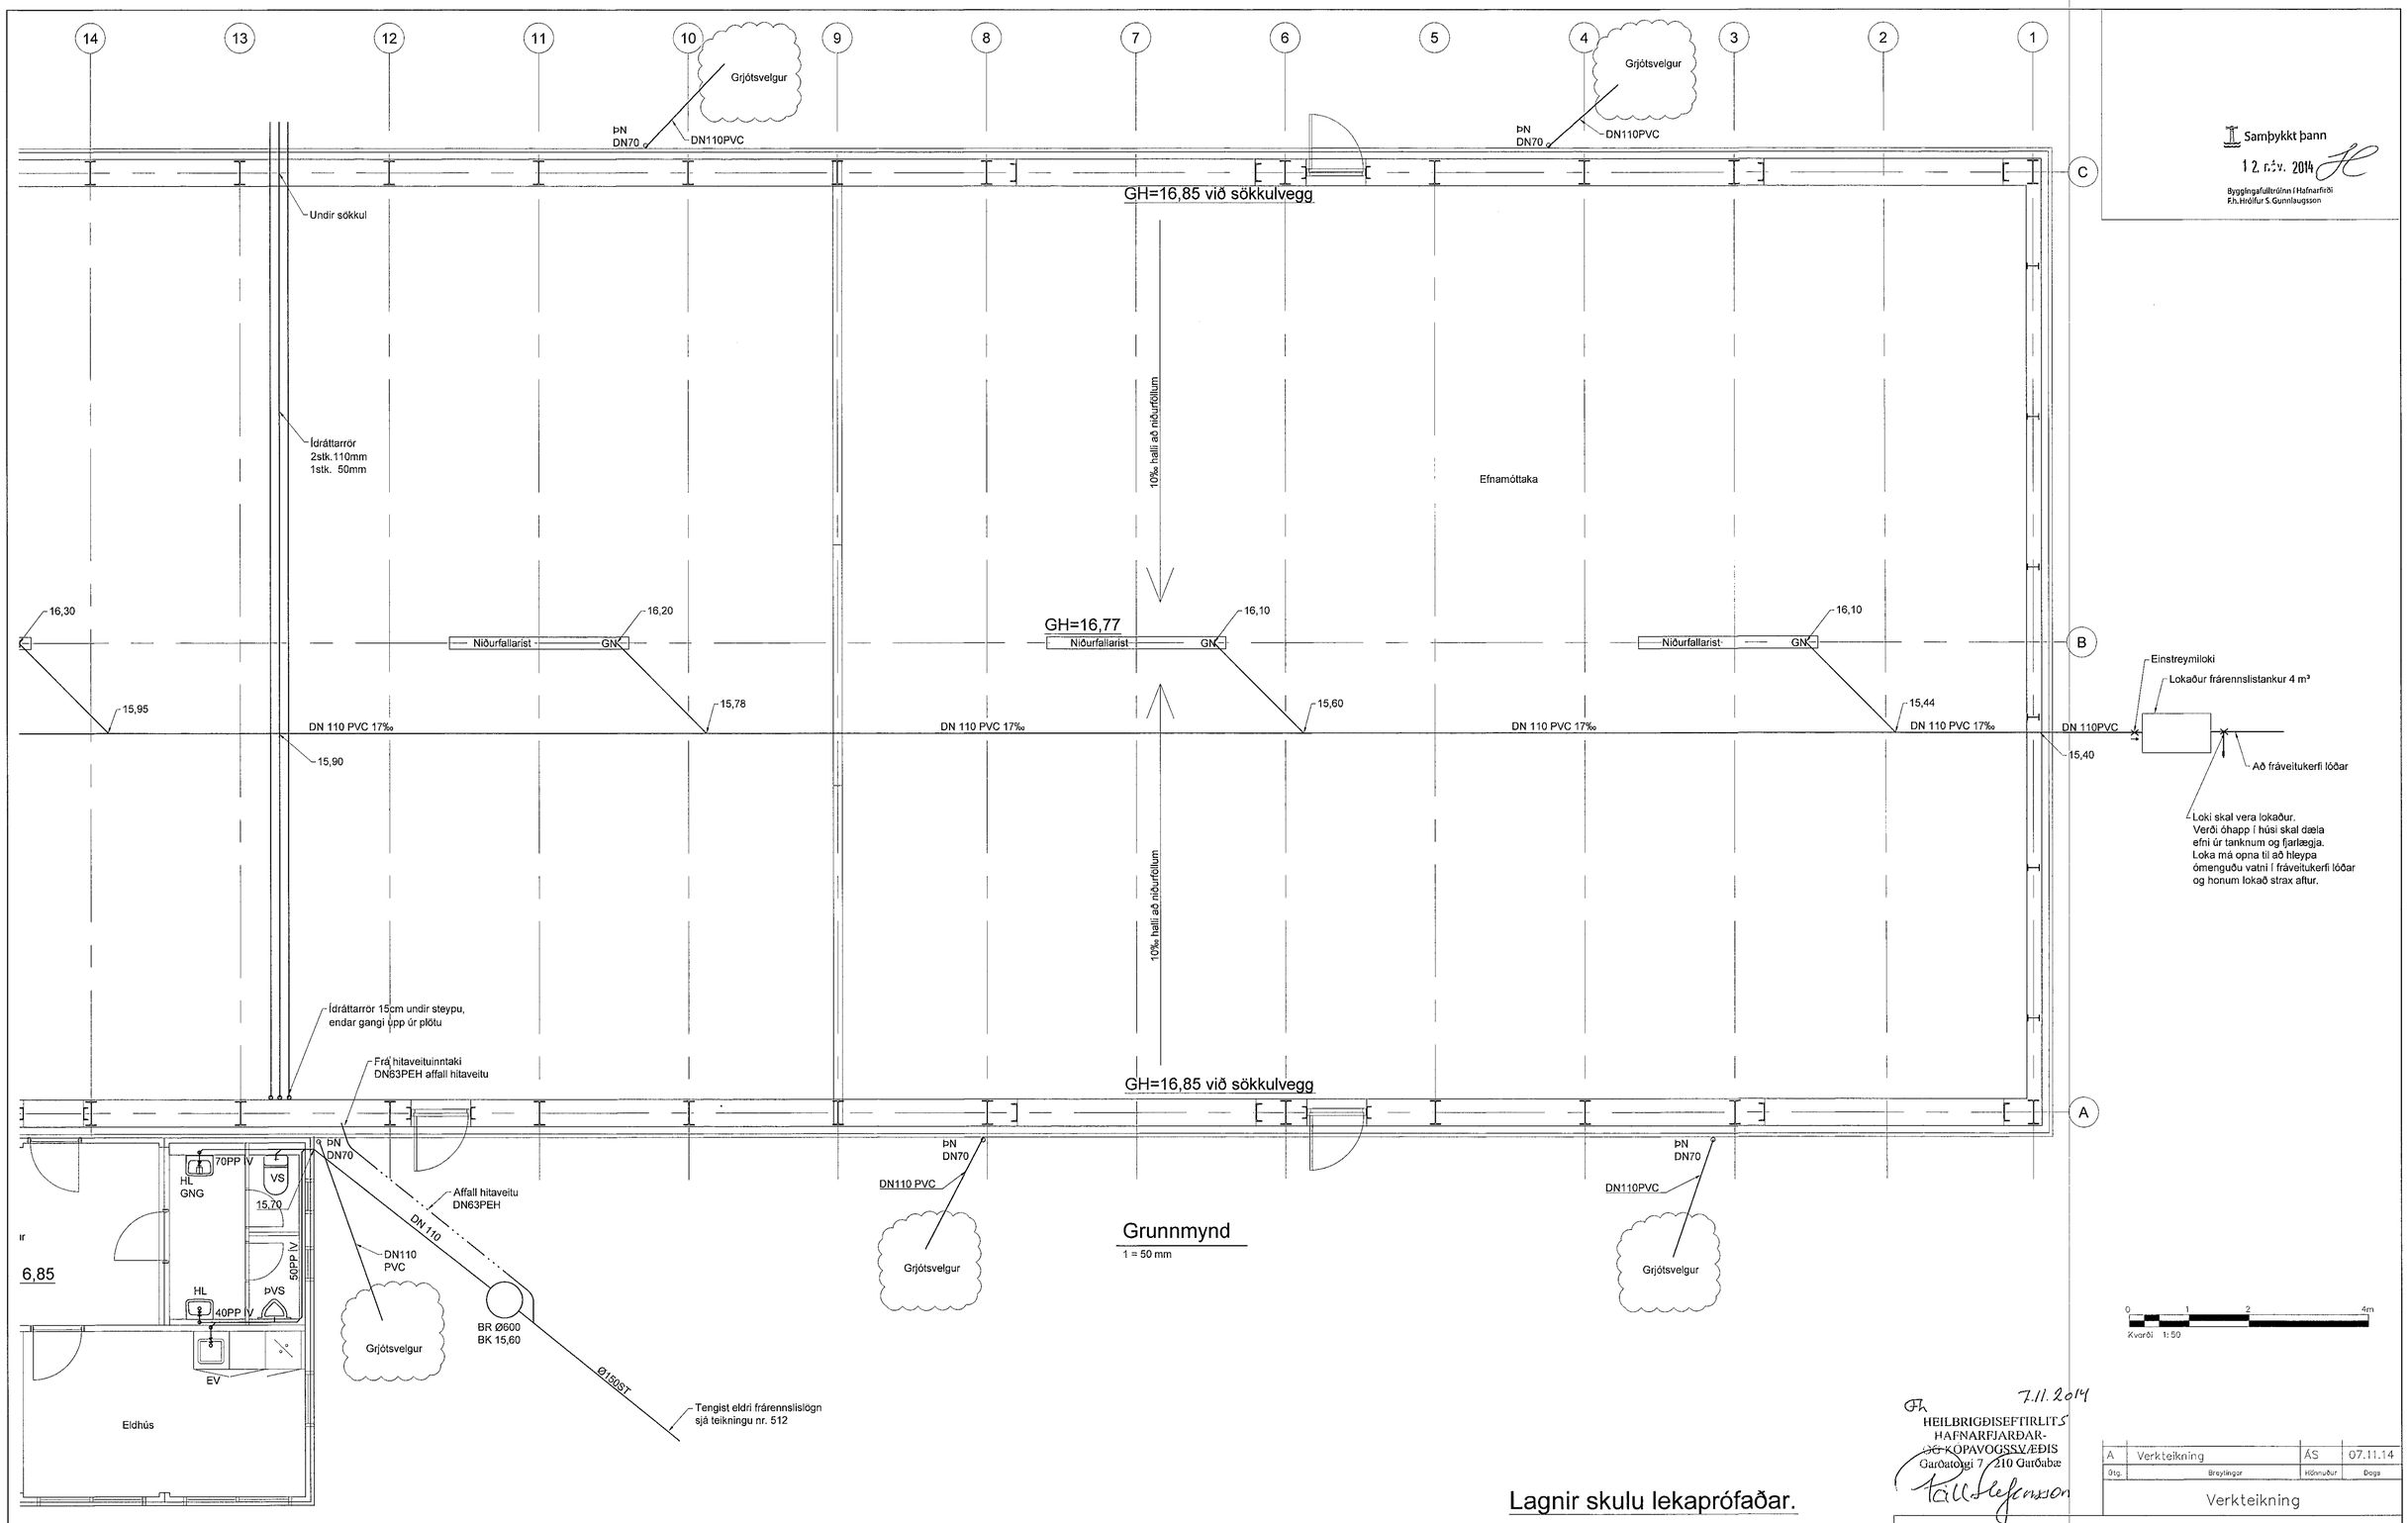

Samþykkt þann
12. nóv. 2014
Byggingafulltrúinn í Hafnarfirði
F.h. Hrólfur S. Gunnlaugsson

7.11.2014
HEILBRIGÐISEFTIRLITS
HAFNARFJARÐAR-
OG KÓPAVOGSSVÆÐIS
Garðatorgi 7 / 210 Garðabæ

Lagnir skulu lekaprófaðar.

Dtg.	Breytingar	Hönnuður	Dogs
A	Verkteikning	ÁS	07.11.14

Verkteikning

Berghella 1, Hafnarfirði

Strendingur ehf.
Verkfræðiþjónusta
Fjarðargata 13-15 - 220 Hafnarfjörður
sími 565 5640, fax 565 5641
strendingur@strendingur.is

Efnamóttaka – Frárennsli
Grunnmynd 2/2

Hönnuður 7.11.2014
Ásmundur Sigvaldason kt. 240545-4119

Dogs: 07.11.2014
Teikað / Hannað af: JW/ÁS

Samræmingarhönnuður

Mælkvarði: 1:50
Númer teikningar: 302
Blaðstærð: A1

V:\Berghella 1 – Efnamóttaka\Teikningar\Frárennsli hus.dwg