BJARKAVELLIR 1C HAFNARFIRÐI.

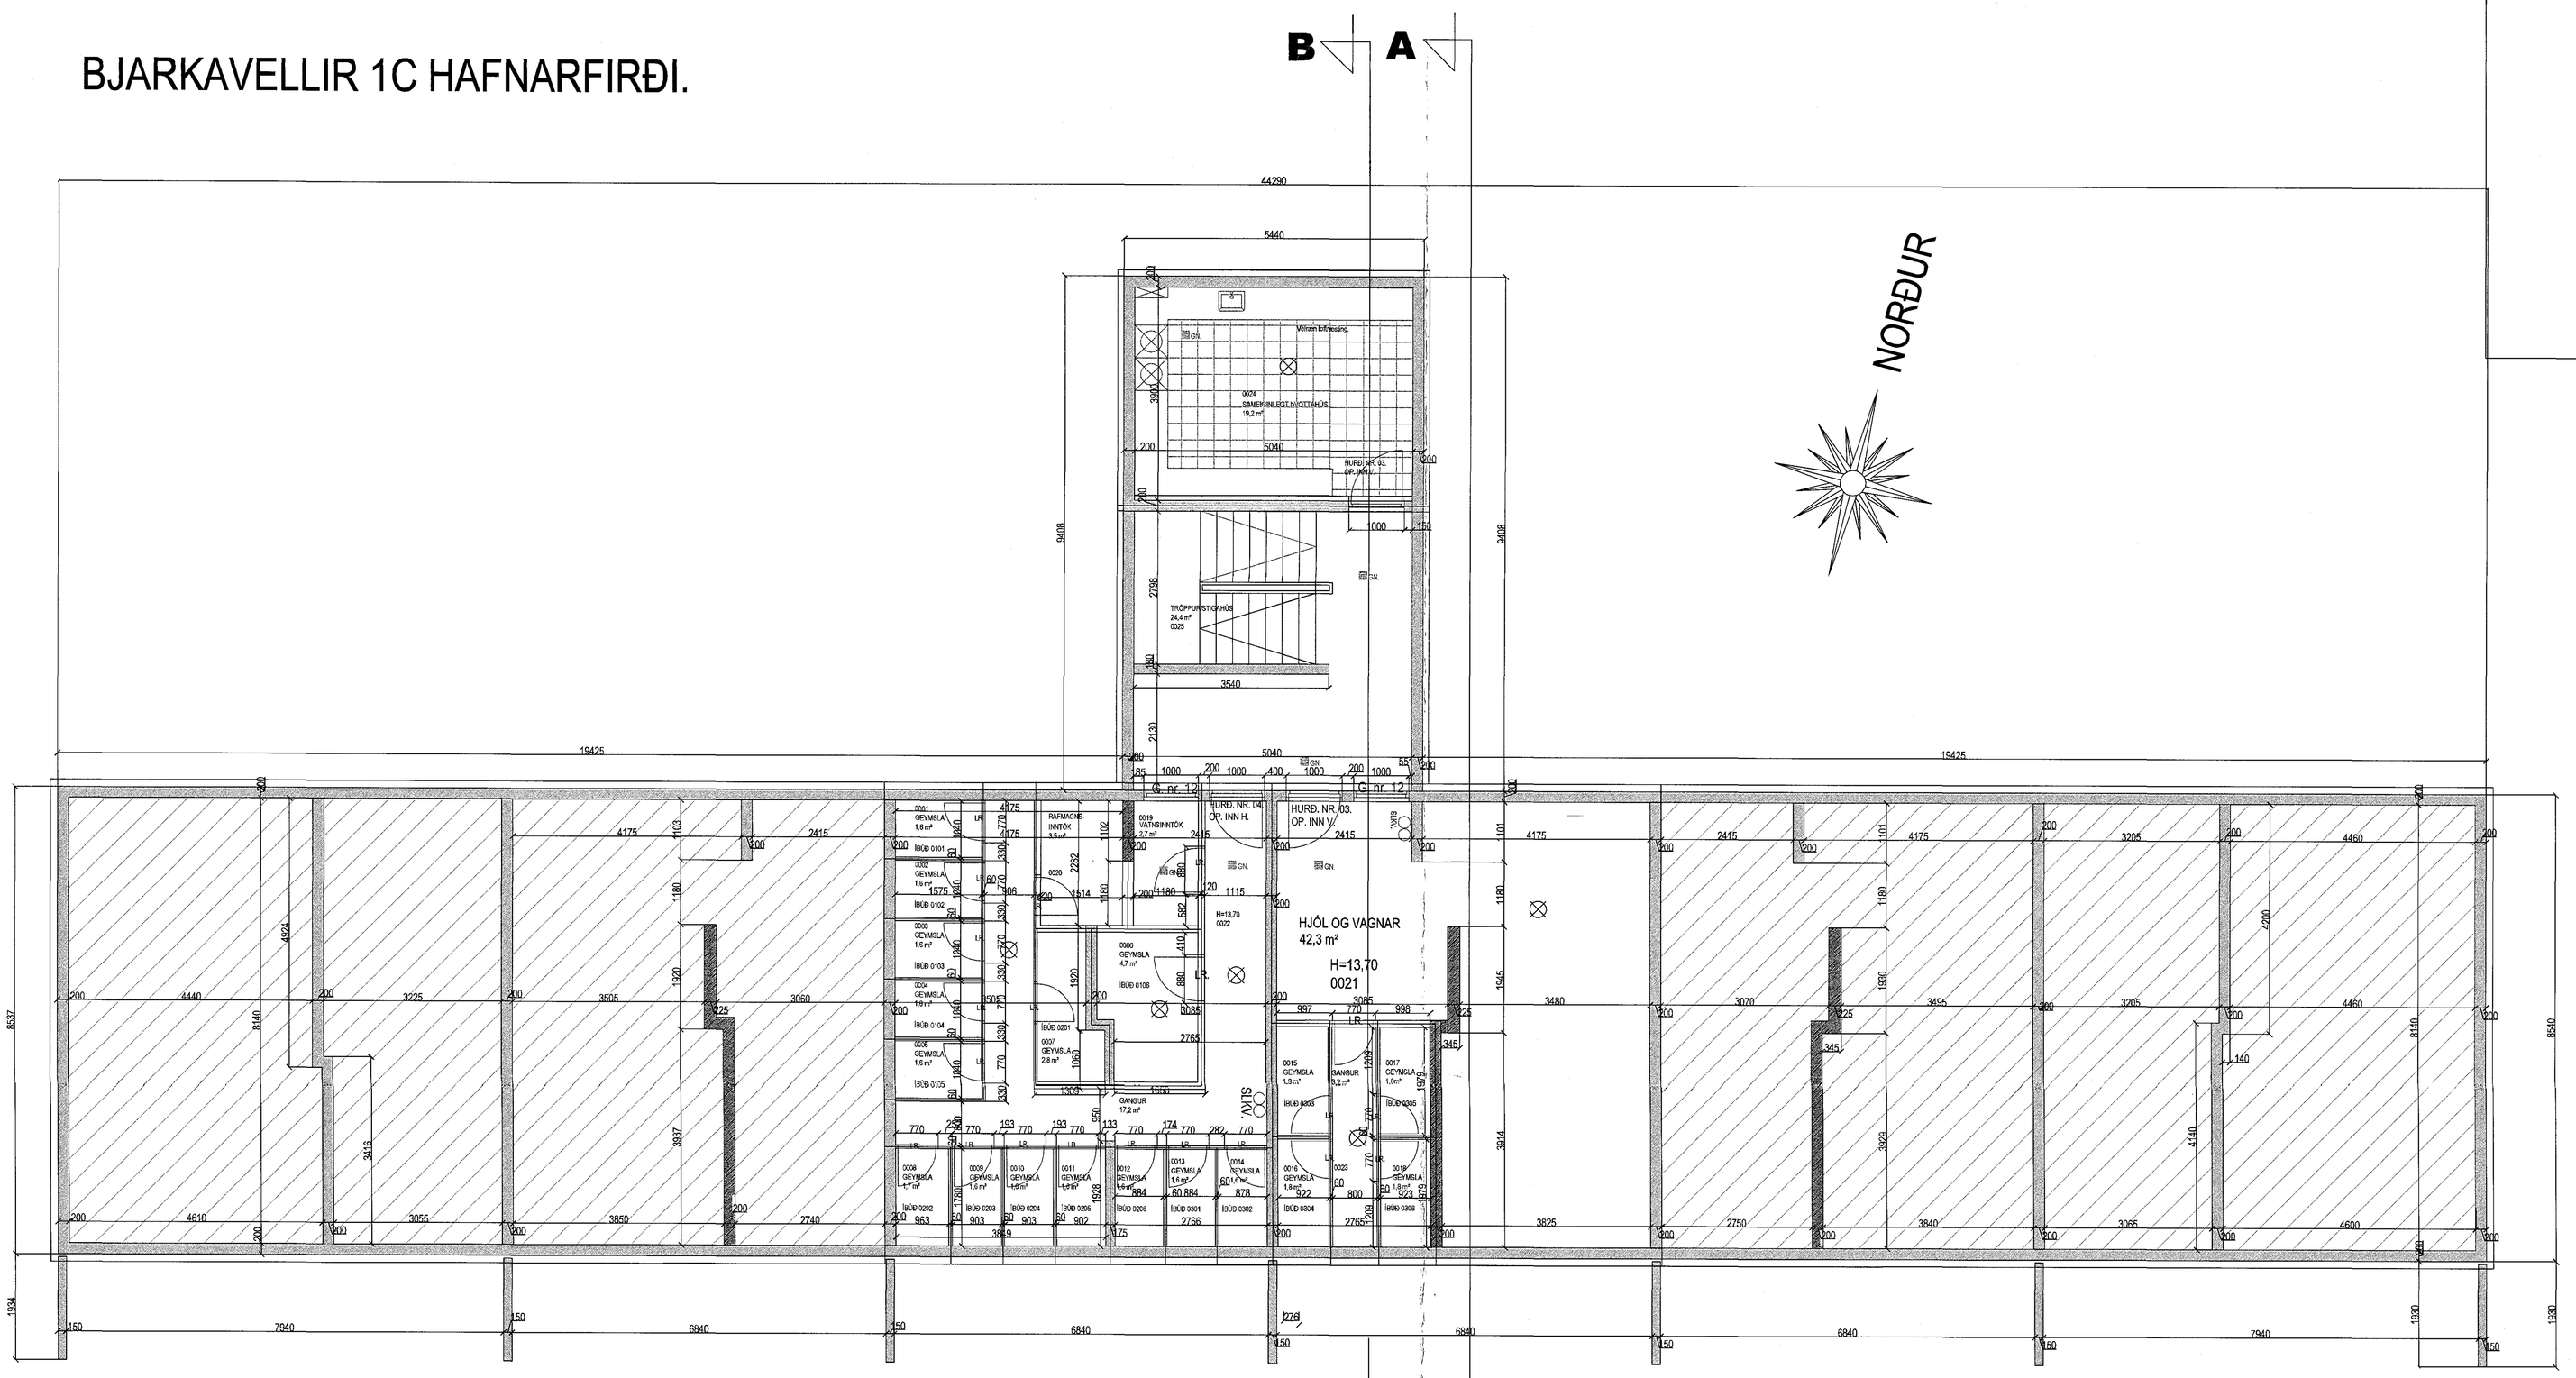

GRUNNMYND KJALLARI MKV. 1:50.

B A

BO. táknar björgunarop, samkv. reglugerð um brunavarnir og brunamál.

Táknar rýmingarleið, samkv. reglugerð um brunavarnir og brunamál.

Reykskynjari, staðsetjist samkv. teikningu.

Eldvarnarbúnaður og slökkvitæki skulu staðsetjast í samráði við slökkvilið.

Anddyrishurðir íbúða skulu vera sjálflokandi með hurðarpumpu.

Samþykkt þann
21 JAN 2016
Byggingafulltrúinn í Hafnarfirði
F.h. Sigurður Steinar Jónsson

Breytingar:

Efni:	Dags.	Teikn.	Yfirf.:

BJARKAVELLIR 1C HAFNARFIRÐI.
Landnúmer: 197727

Séruppdráttur. Númer. 4 af 5

Efni:	Grunnmynd kjallara.		
Mælikvarði:	1 : 50		
Frumstærð blaðs:	A0		
Teiknað:	Sig. Þ.	Verk nr:	01515
Yfirfarið:	Sig. Þ.	Teikn. nr:	S104
Dagsetning útgáfu:	30-12-2015	Endursk:	

STH. teiknistofan ehf.
Strandgötu 11.
220 Hafnarfirði.
kt. 510299-2789.
Sími 5651510.
teiknistofan@simnet.is.

Árlun aðalhönnuðar.
5/1/16

Sigurður Þorvarðarson byggingafræðingur bfl. kt. 141250-4189.