BJARKAVELLIR 1C HAFNARFIRÐI.

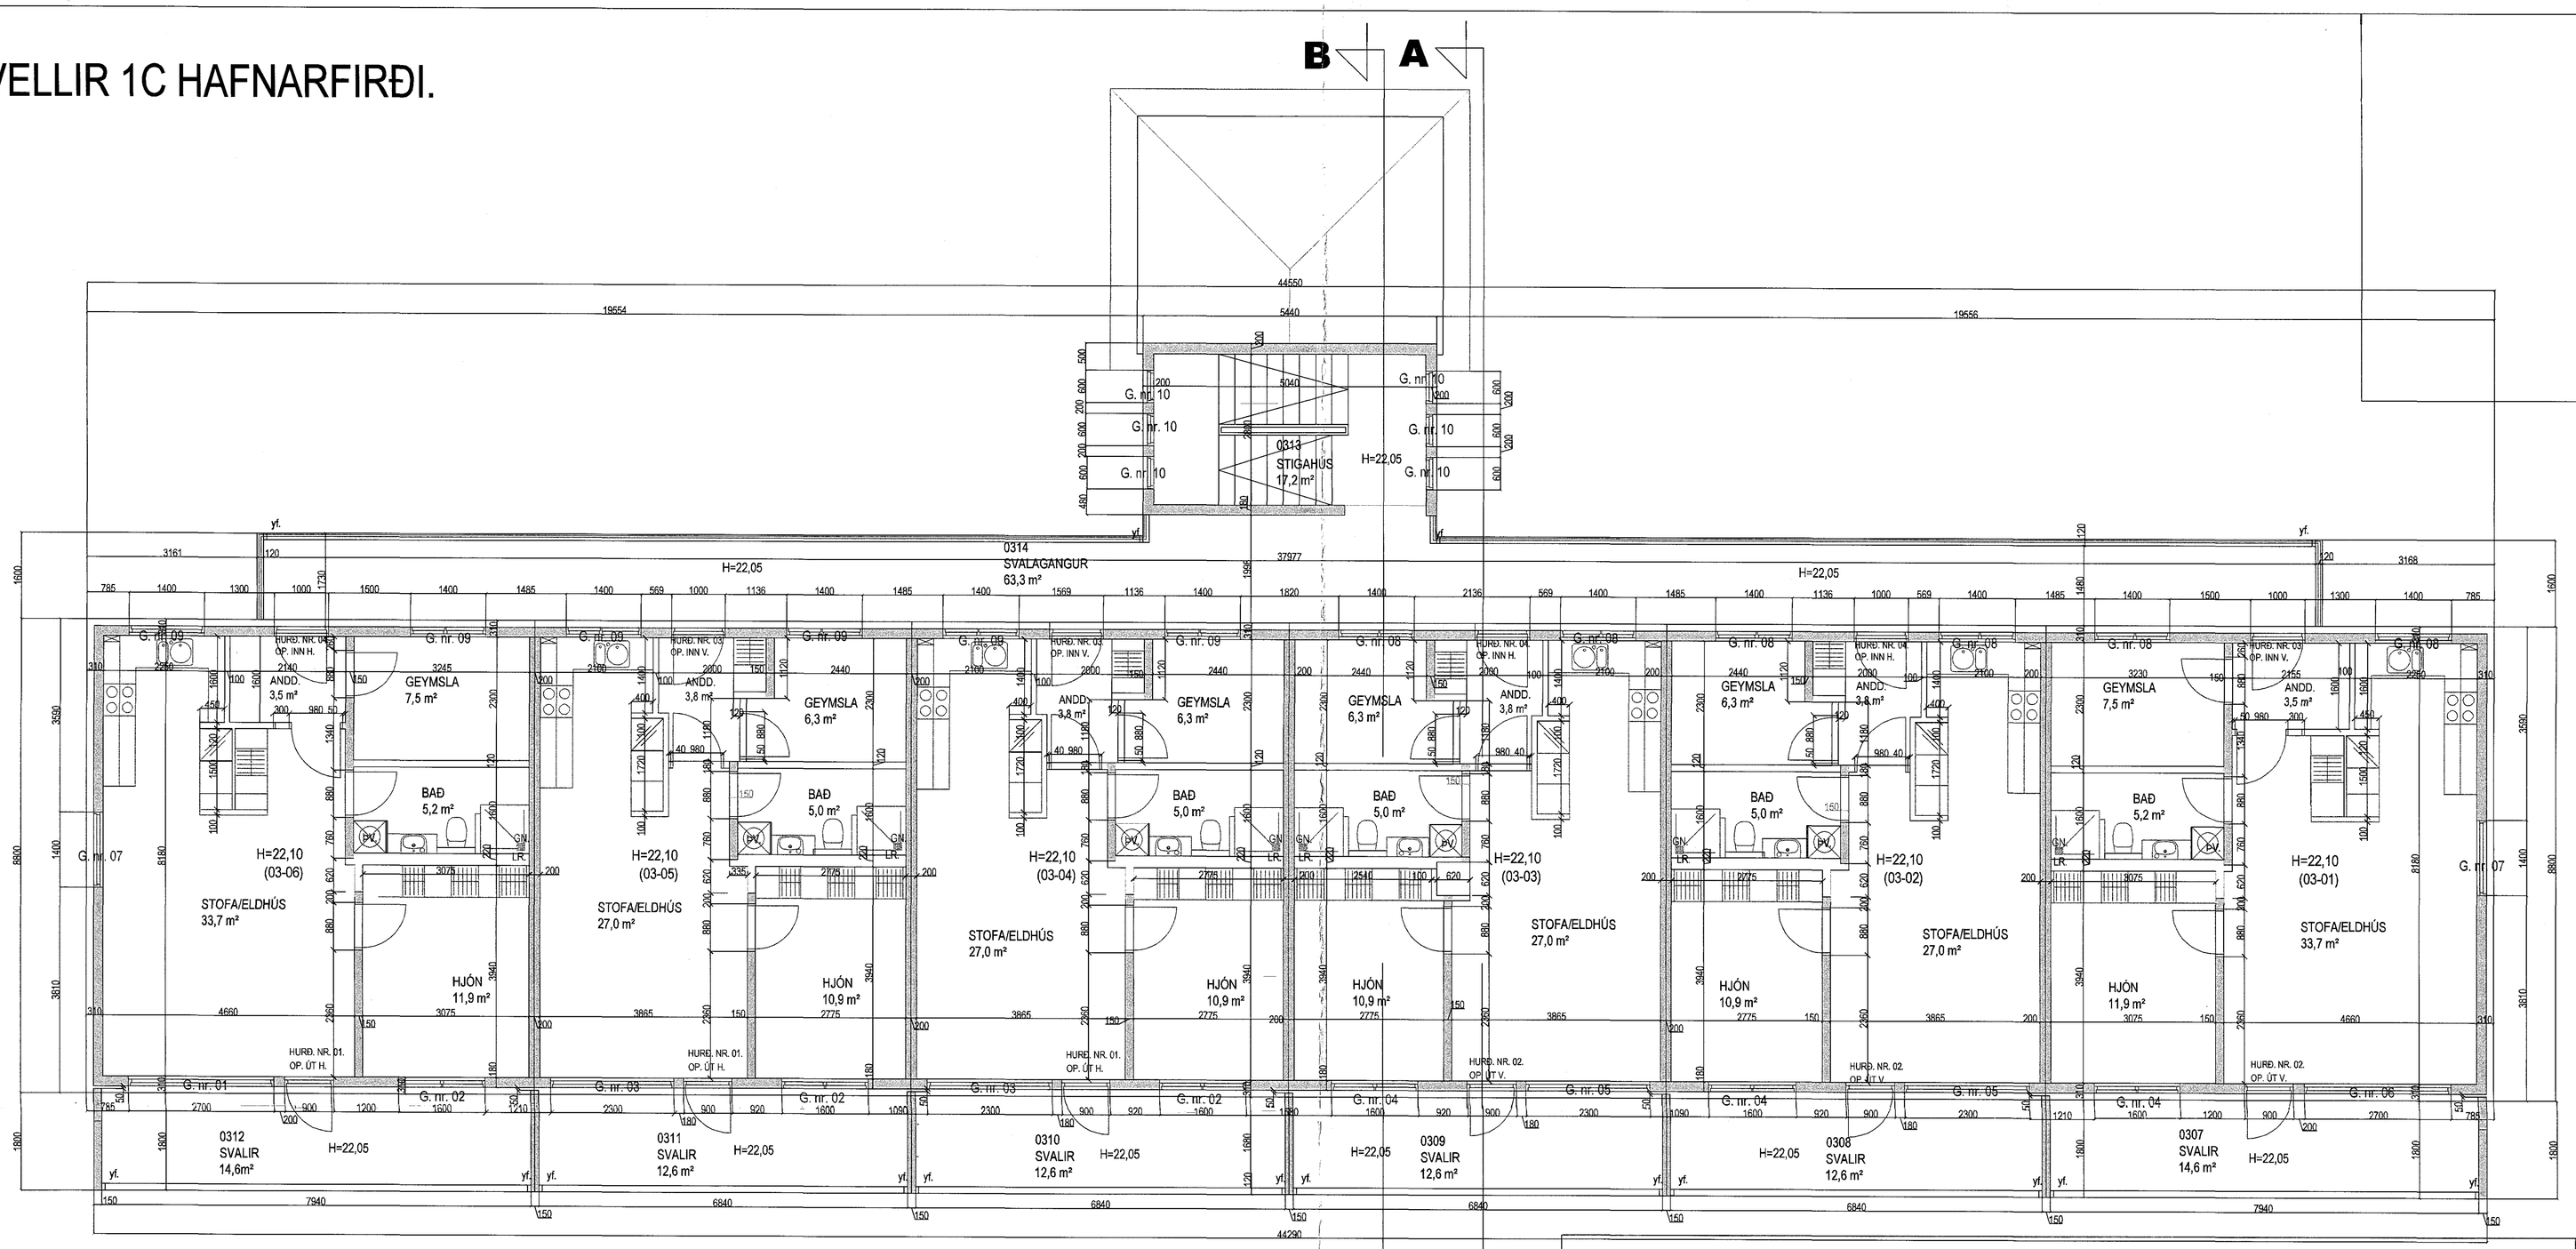

GRUNNMYND 3. HÆÐ MKV. 1:50.

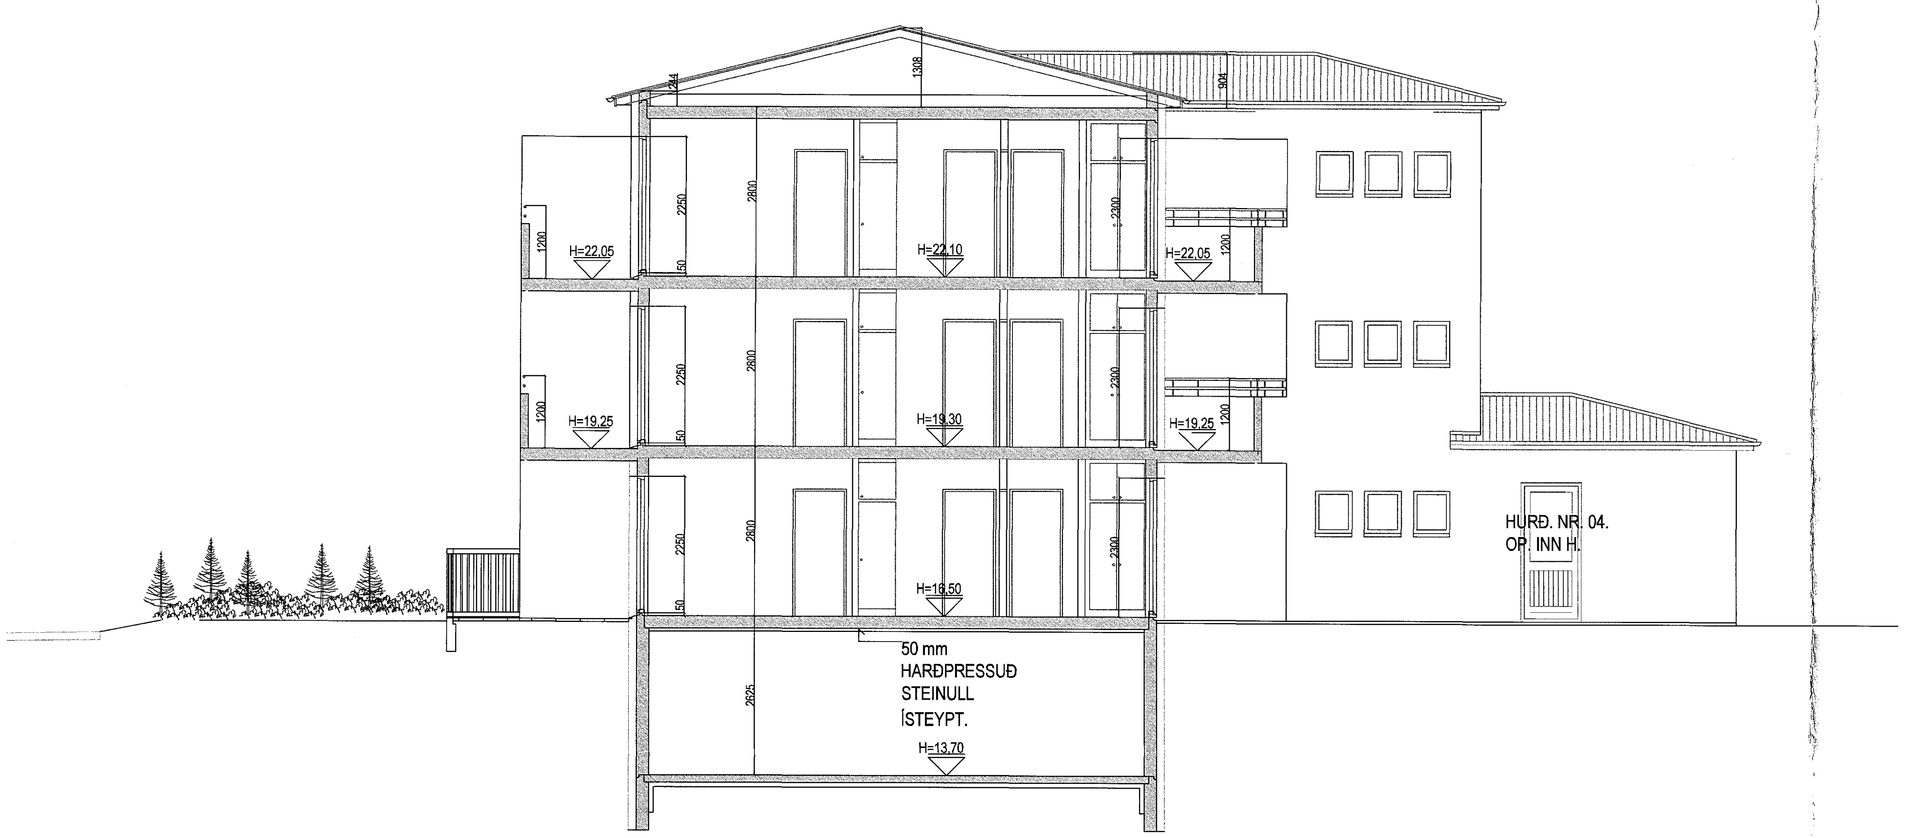

SNIÐ A-A. MKV. 1:50.

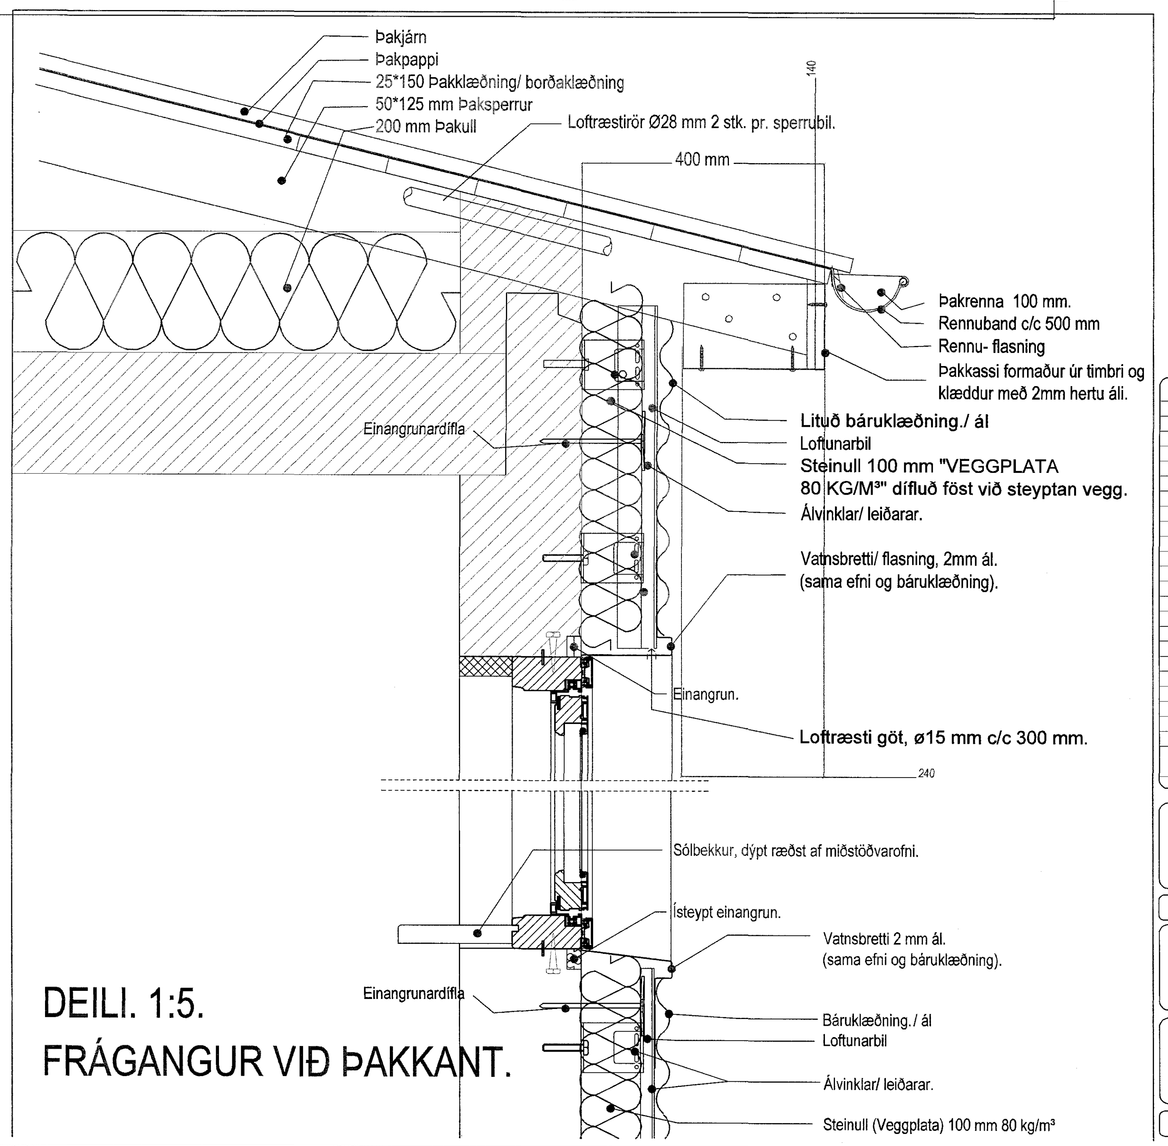

DEILI. 1:5.
FRÁGANGUR VIÐ ÞAKKANT.

Samþykkt þann
21 JAN 2016
Byggingarfulltrúinn í Hafnarfirði
F.h. Sigurður Steinar Jónsson

Breytingar:

Efni:	Dags.	Teikn.	Yfirf.

BJARKAVELLIR 1C HAFNARFIRÐI.
Landnúmer: 197727

Séruppdráttur. Númer. 3 af 5

Efni:	Grunnmynd 3 hæð.
Mælikvarði:	1 : 50
Frumstærð blaðs:	A0
Teiknað:	Sig. Þ.
Yfirfarið:	Sig. Þ.
Dagsetning útgáfu:	

Verk nr. 01515
Teikn. nr. S103
Endursk:

STH. teiknistofan ehf.
Strandgötu 11.
220 Hafnarfirði.
kt. 510298-2769.
Sími 5651510.
teiknistofan@simnet.is.

Áritun aðalhönnuðar.
5/1/16

Sigurður Þorvarðarson byggingafræðingur bfl. kt. 141250-4189.