


Einlínunmynd Töflu T.0

3/N ~ 400/230V

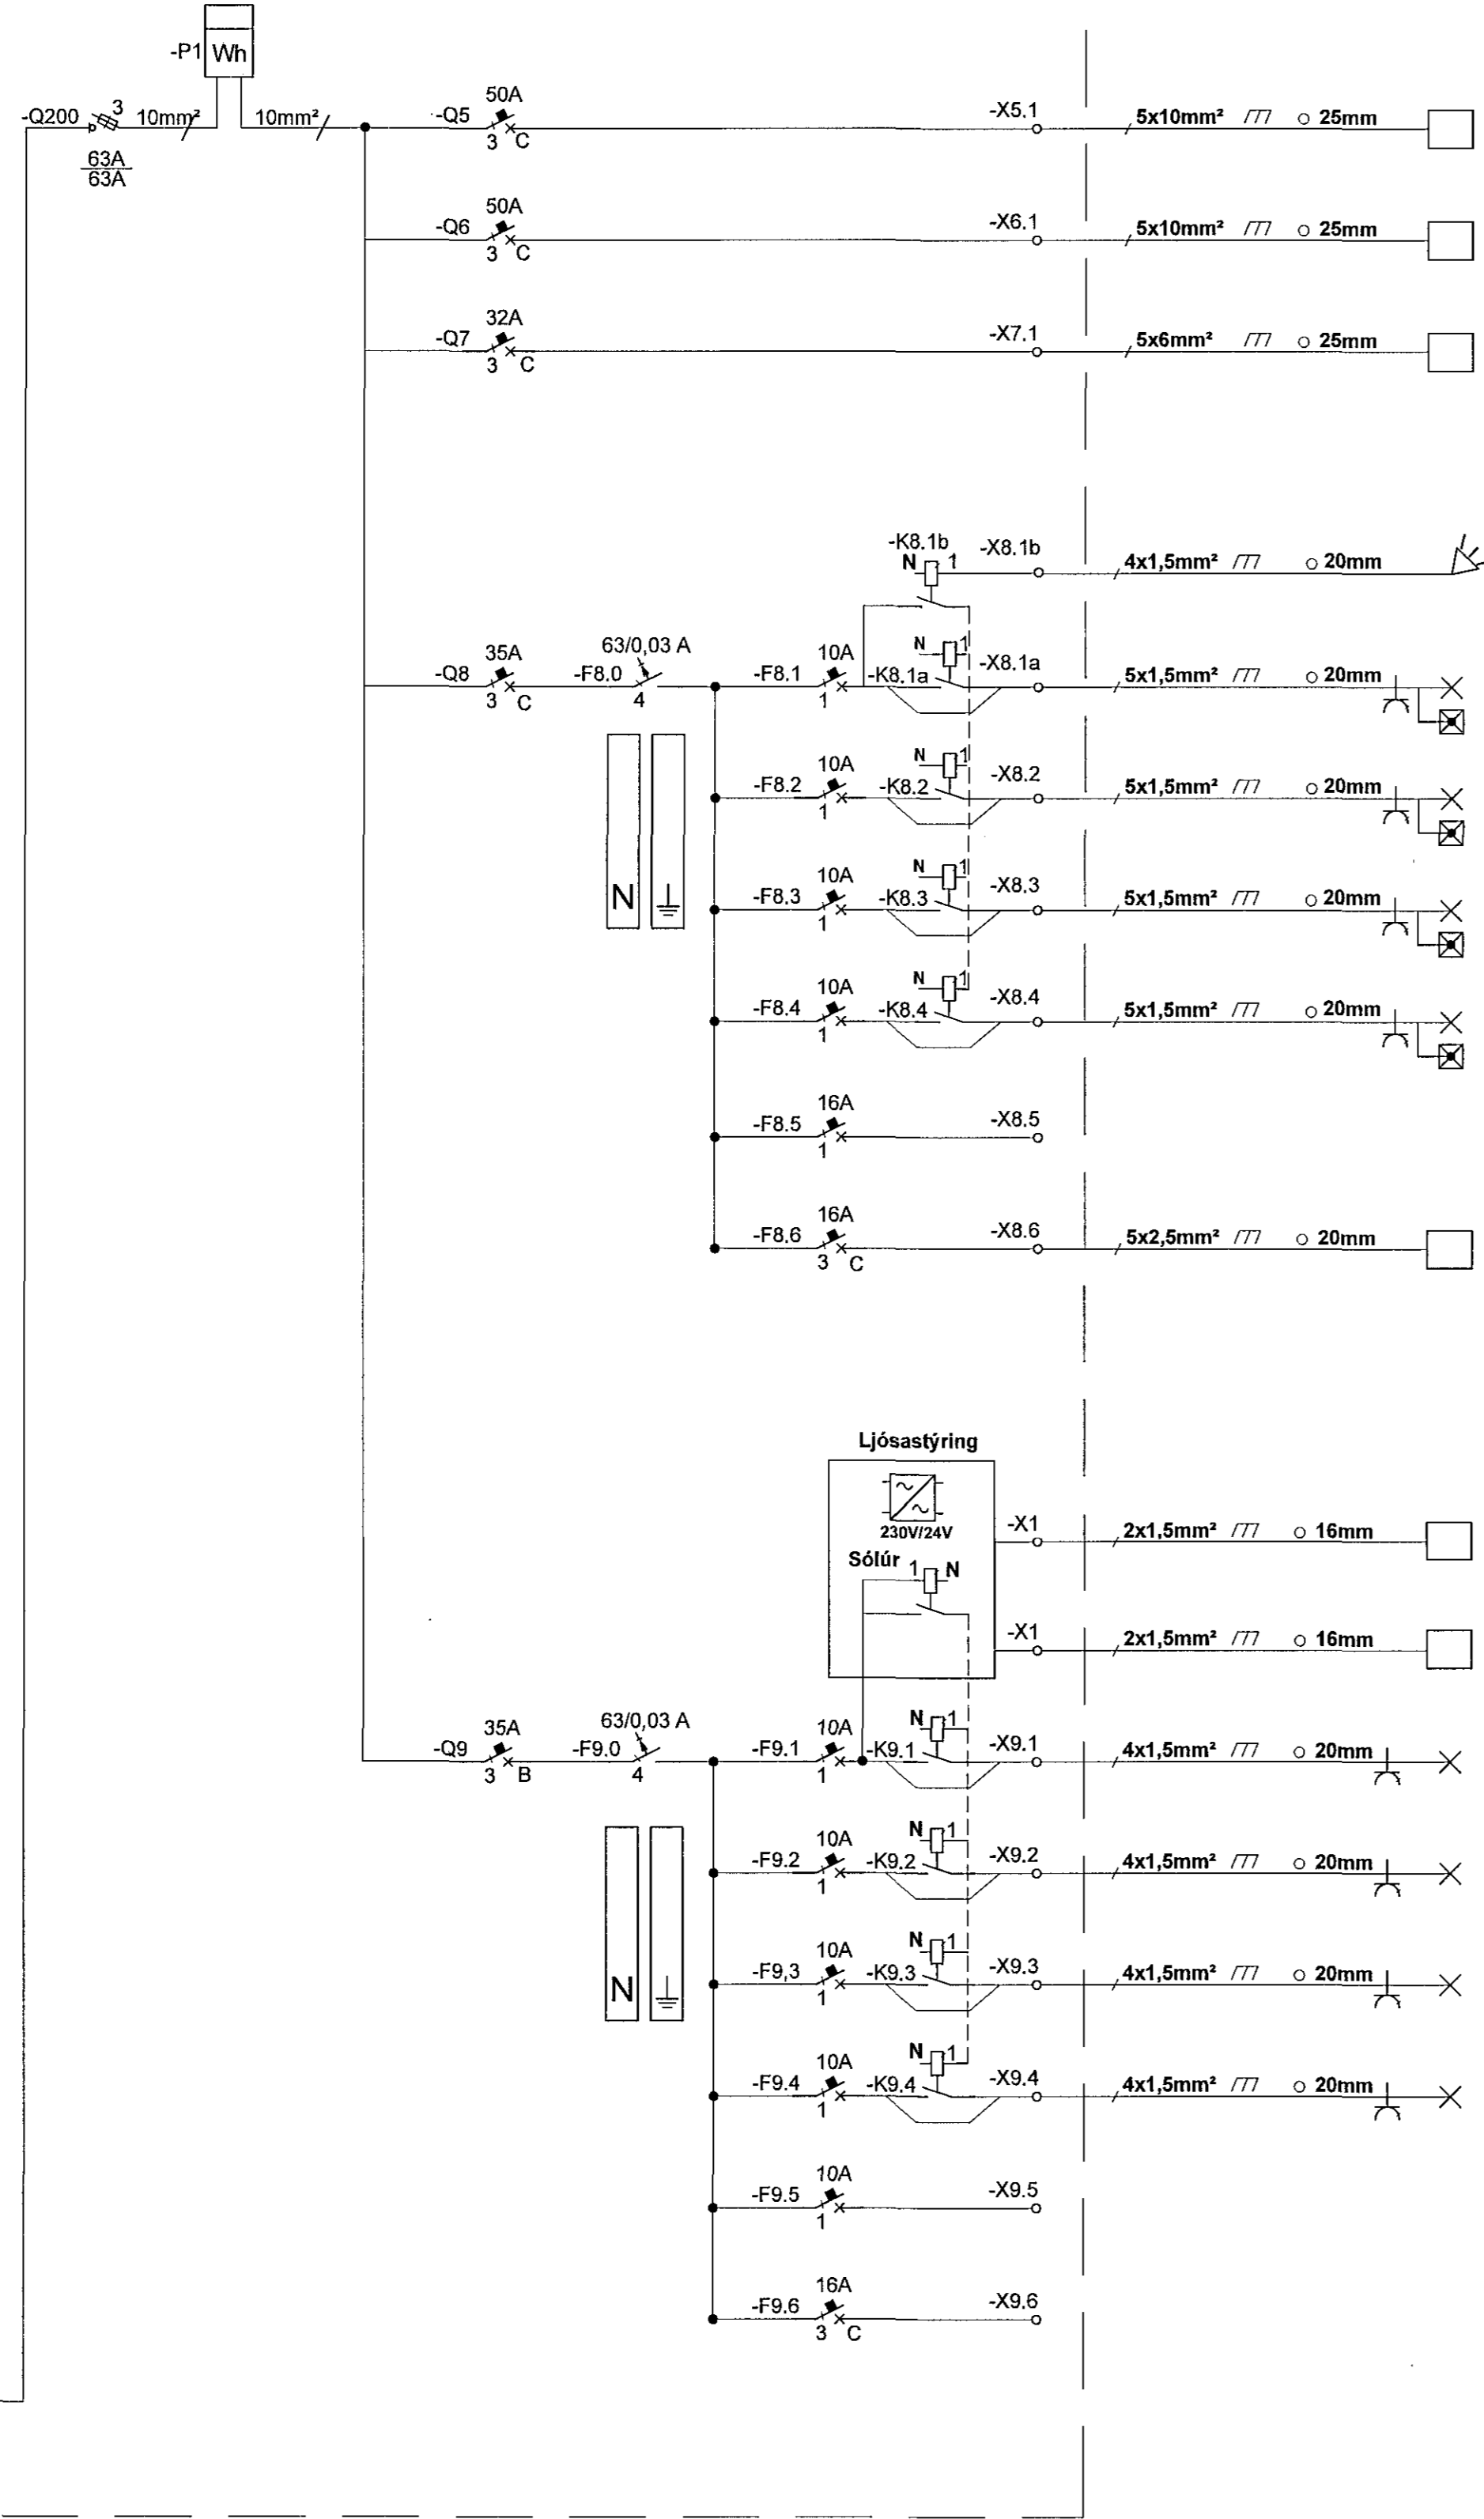

- X5.1 5x10mm² / 25mm □ Tafla T.0.1 Sameign: H32
- X6.1 5x10mm² / 25mm □ Tafla T.0.2 Sameign: H34
- X7.1 5x6mm² / 25mm □ Tafla T.0.3 Loftræsing og dælur
- X8.1b 4x1,5mm² / 20mm □ Bílageymsla Hreyfiskynjarar
- X8.1a 5x1,5mm² / 20mm □ Bílageymsla
- X8.2 5x1,5mm² / 20mm □ Bílageymsla
- X8.3 5x1,5mm² / 20mm □ Bílageymsla
- X8.4 5x1,5mm² / 20mm □ Bílageymsla
- X8.5 16A □ Til vara
- X8.6 5x2,5mm² / 20mm □ Bílageymsluhurð
- X1 2x1,5mm² / 16mm □ Að Töflu T.0.1 24V stýring útiljós
- X1 2x1,5mm² / 16mm □ Að Töflu T.0.2 24V stýring útiljós
- X9.1 4x1,5mm² / 20mm □ Útiljós
- X9.2 4x1,5mm² / 20mm □ Útiljós
- X9.3 4x1,5mm² / 20mm □ Útiljós
- X9.4 4x1,5mm² / 20mm □ Útiljós
- X9.5 10A □ Sólúr
- X9.6 16A □ Til vara

SJÁ TEIKN NR. R 5001

Byggingafultrúi Hafnarfjarðar
Móttekið þann
08 JAN 2015

ÁRTUN HÖNNUNARSTJÓFA KT. *flh.* 230154 6149

BR.	DAGS.	BREYTING.	HA.

UMSJÁ
VERKFRÆÐISTOFA

SÍÐUMÚLA 1, 108 REYKJAVÍK, s. 8644280 / 8984393, www.umsja.is

VERKHEITI:
HERJÓLFSGATA 32-34
HAFNARFIRÐI

TEIKNINGAHEITI:
EINLÍNUNYND
RAFKERFI

HANNAÐ: JJ	TEIKNAD: JJ	YFIRFARID: SIS
DAGS. ÚTG: 05.11.2014	DAGS. BREYT: 1:xx	BLAÐSTÆRÐ: A1
VERKNÚMÉR: 14001	TEIKNINGANÚMÉR: R 5002	ÚTG:
SÁMÞYKKT: <i>Tullius Thormann</i>	KT. 	

050461-5219