




# AFSTÖÐUMYND

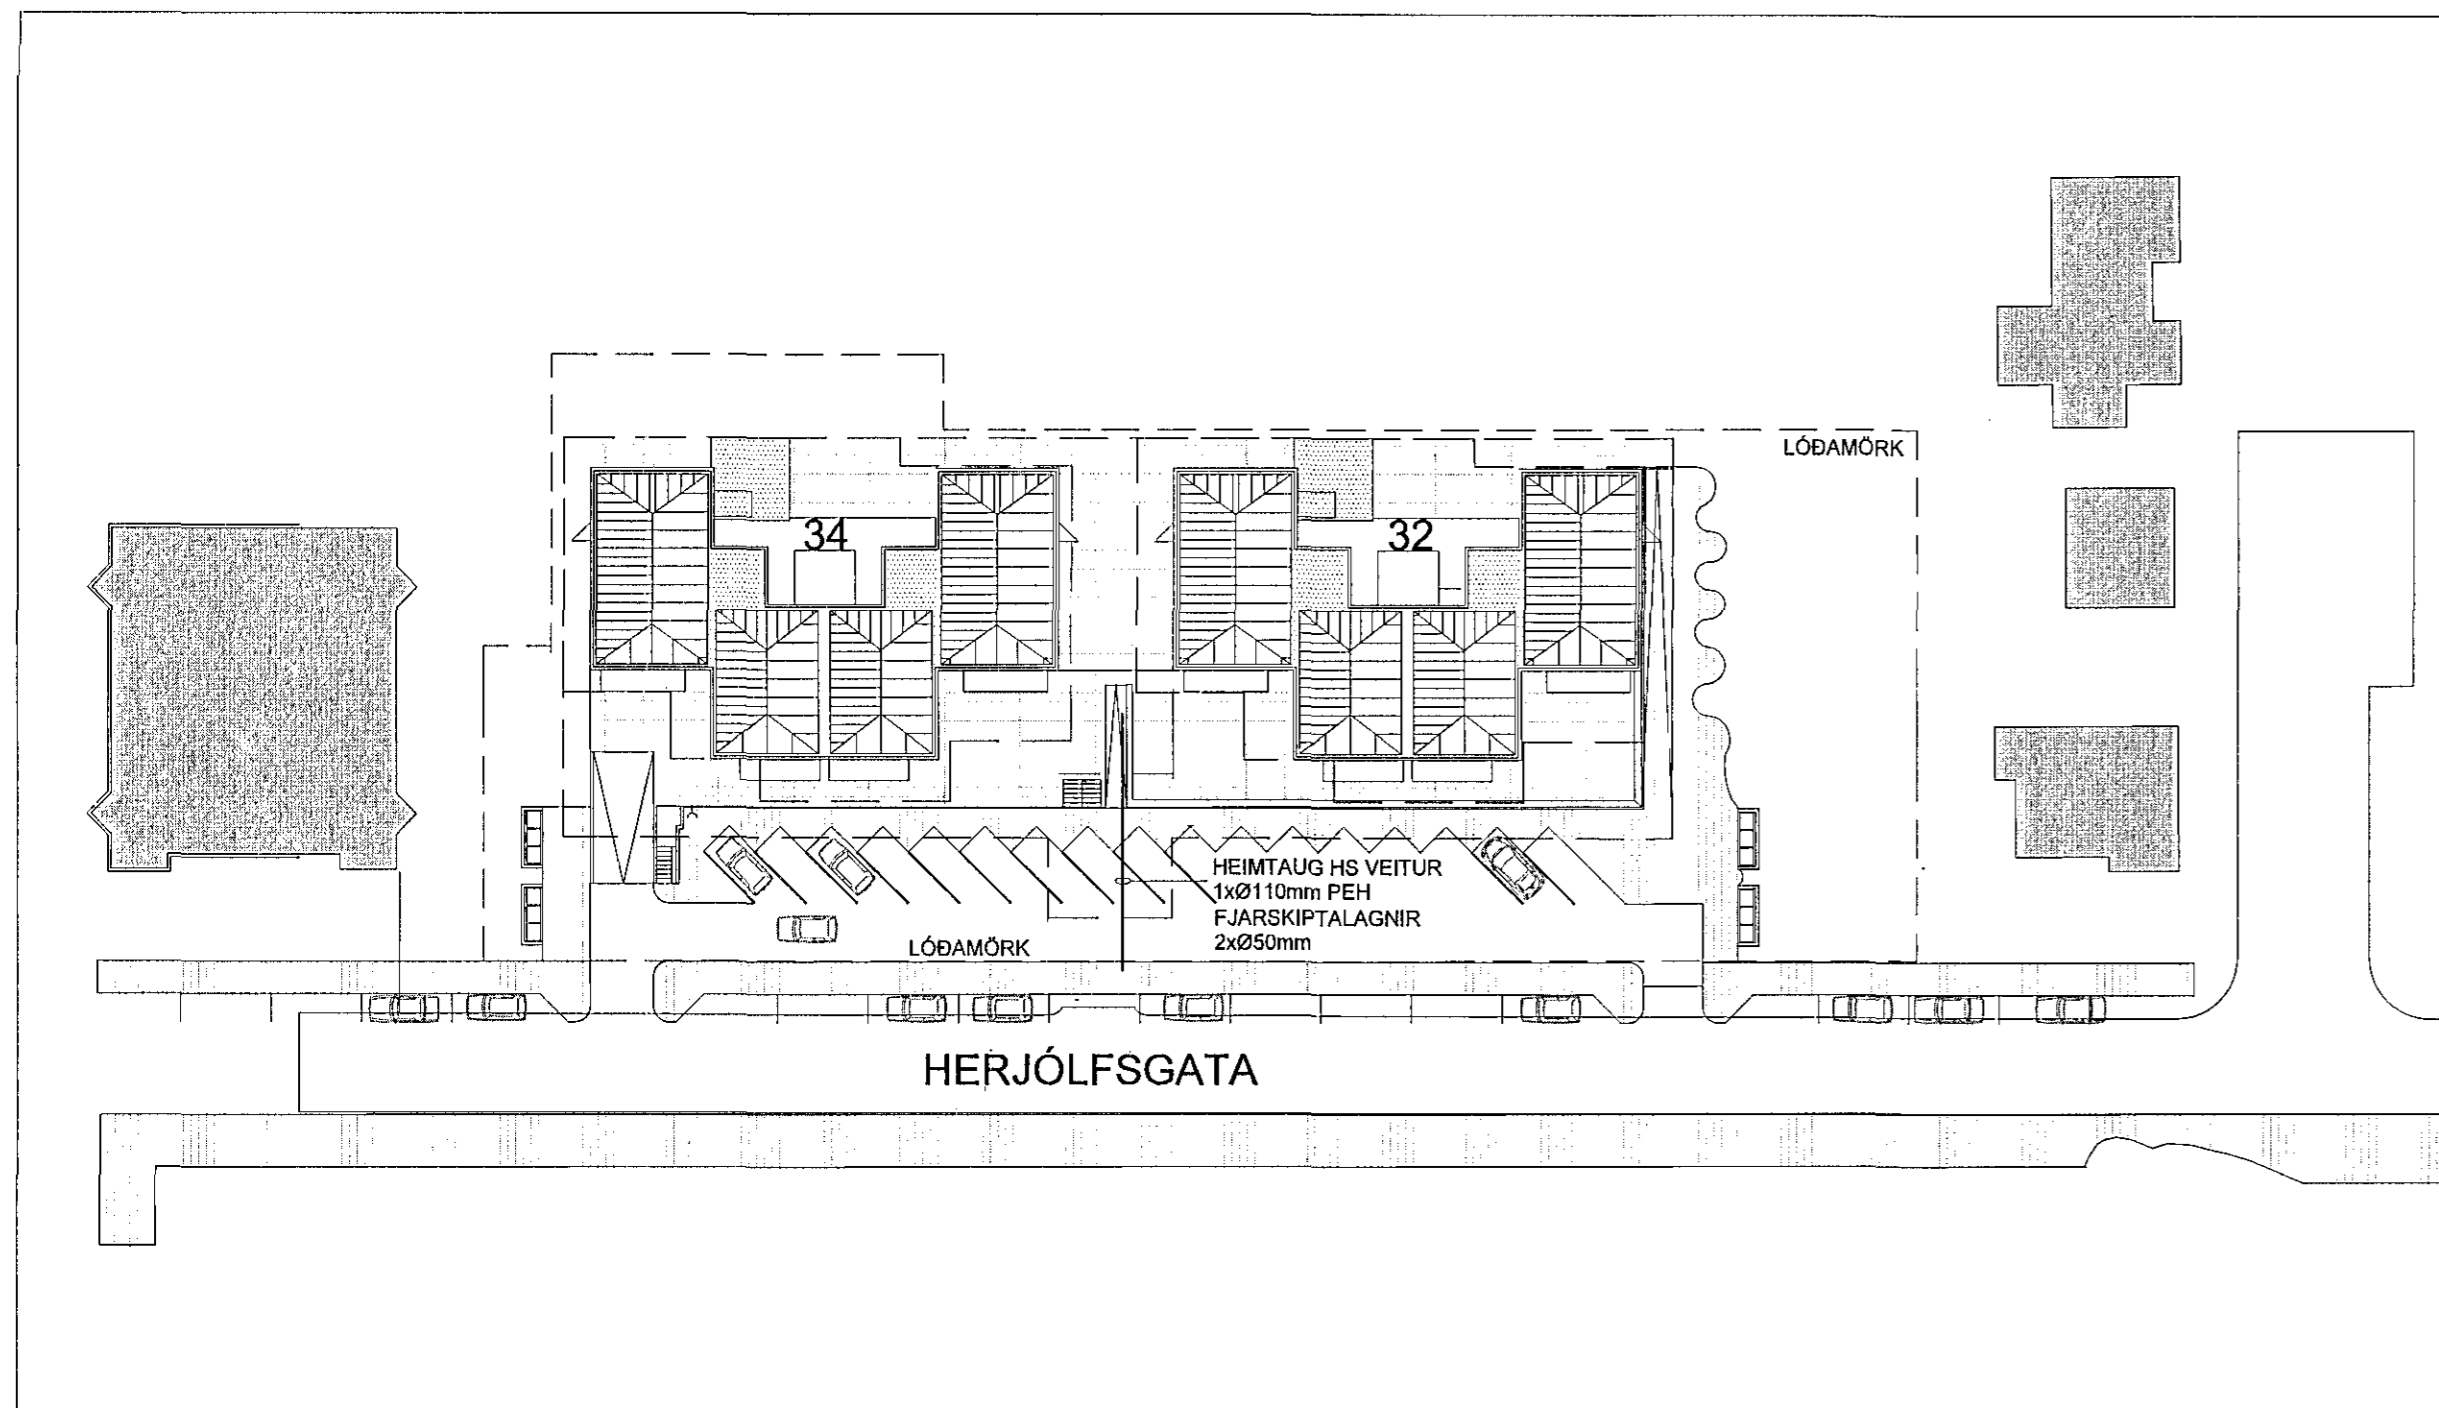

# INNTAKSRÝMI

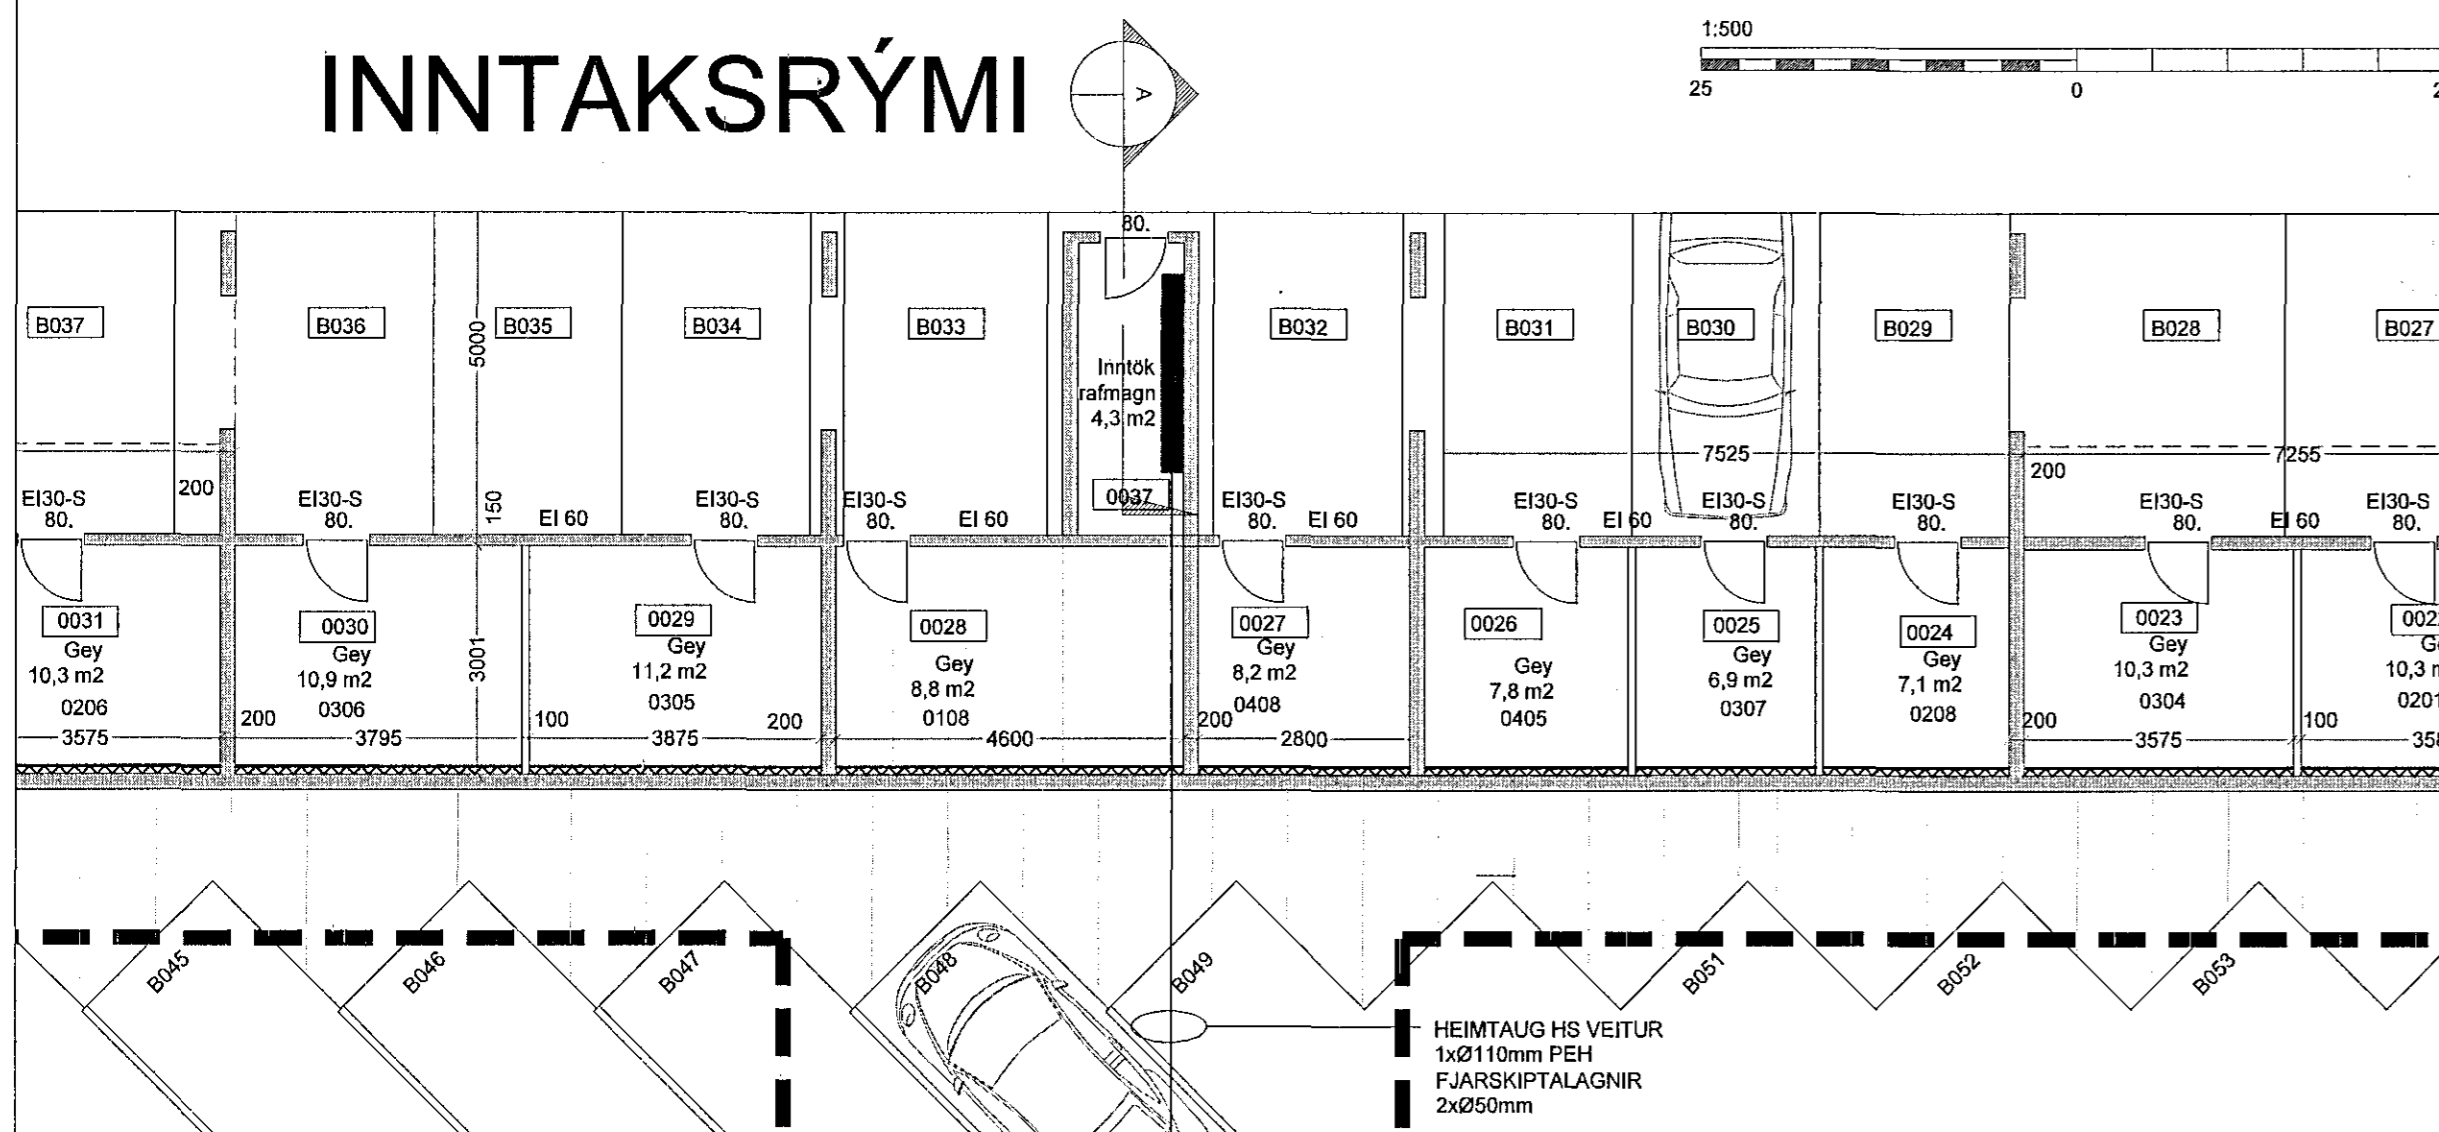

# SNID Í INNTAK

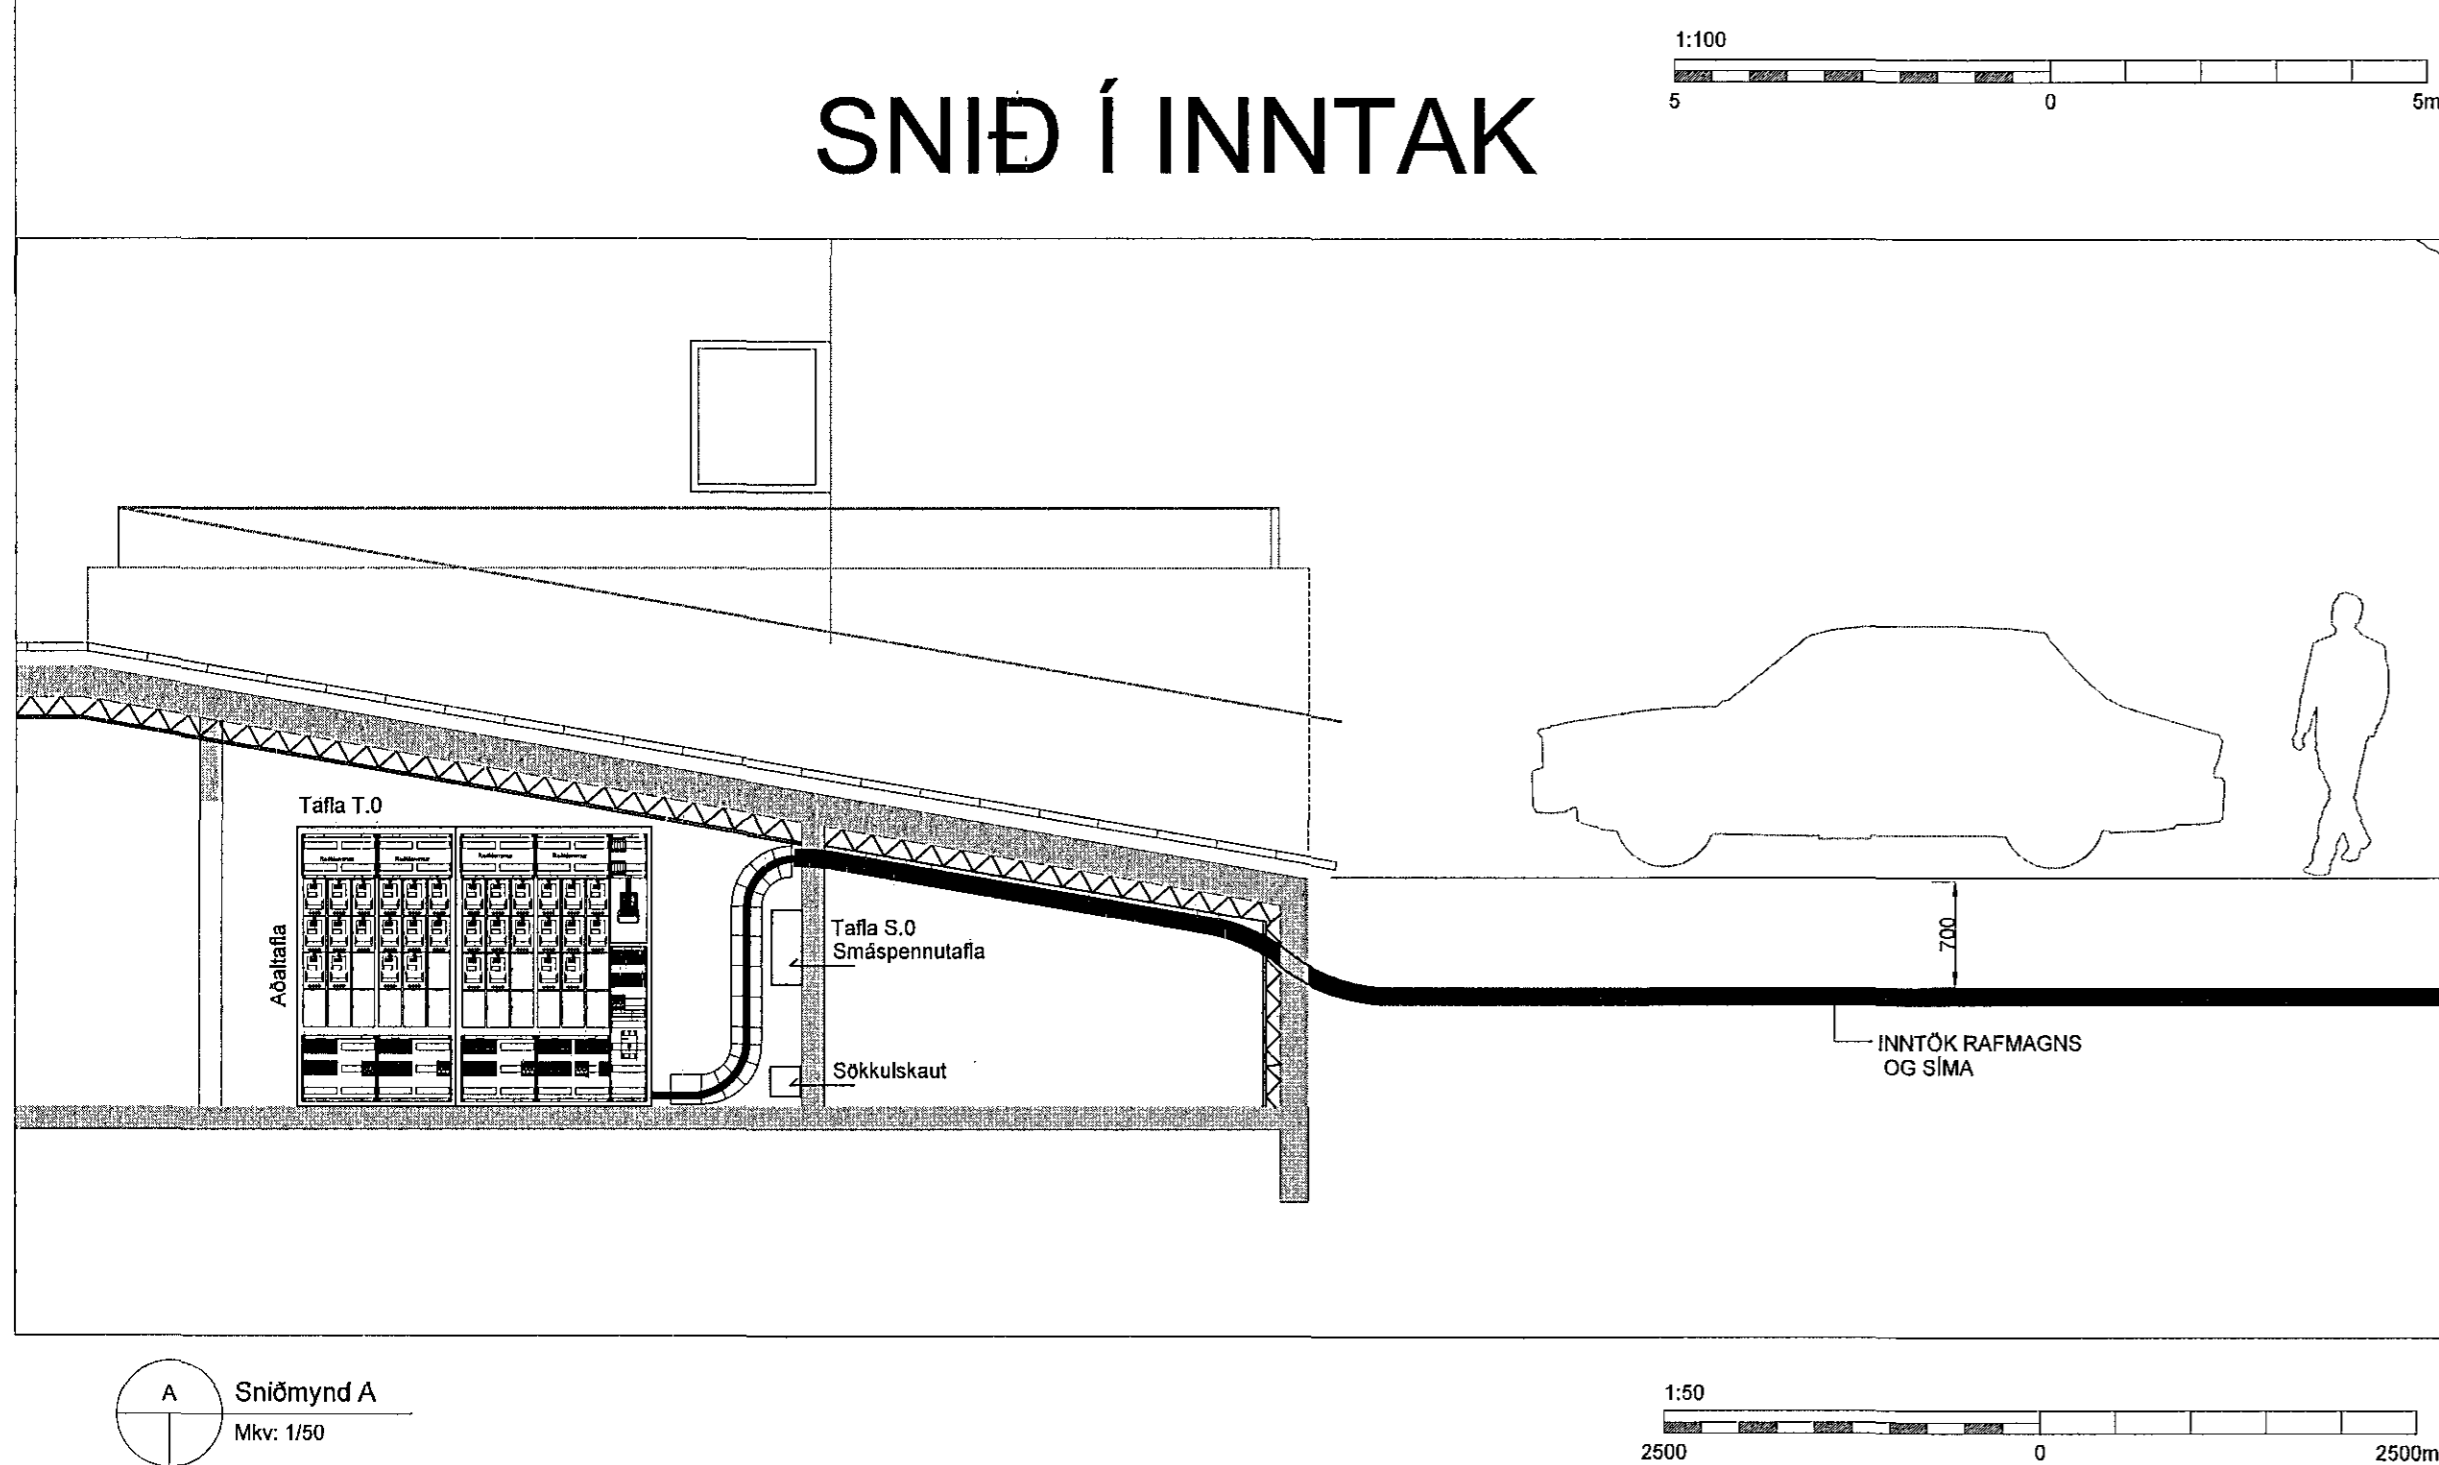

# SKÝRINGAR OG TÁKN

## ALMENNAR SKÝRINGAR:

ÖLL MÁL ERU Í SENTIMETURUM (sm).  
ÖLL MÁL ERU FRÁ FULLFRÁGENGNI GÓLFI OG Í MIÐJA DÓS EDA ÚR MIÐRI DÓS Í MIÐJA DÓS EDA Í FULLFRÁGENGINN VEGG.  
ÞAR SEM PÍPUR ERU LAGÐAR HLÍÐ VIÐ HLÍÐ Í LOFTUM EDA VEGGJUM SKAL HAVA MINNST 3sm BIL MILLI RÓRA, ÞANNIG AD STEYPA GETI AÐVELDLEGA RUNNID NIÐUR Á MILLI.  
ÖLL TÁKN ERU TÁKNRÆN OG BER AD SAMRÆMA LAGNIR AD TÆKJUM EFTIR ADSTÆÐUM Á STADNUM OG EFTIR SERTEIKNINGUM.  
ALLAR LAGNIR OG RAFMAGNSSEFNI SKAL VERA INNFELT

## LÁGSPENNA:

ÞVERMÁL Á PÍPUM ERU Í SKÝRINGUM, EINLÍNMYND OG LAGNATEIKNINGUM HÆÐIR ROFA FRÁ FULLFRÁGENGNI GÓLFI 110sm.  
HÆÐIR TENGLA FRÁ FULLFRÁGENGNI GÓLFI 20sm.  
ALLAR PÍPUR ERU Ø16mm OG VÍR 3x1,5mm²  
MÁLSTRAUMUR ROFA SKAL VERA 10A.  
MÁLSTRAUMUR TENGLA SKAL VERA 16A.  
GREINAR ERU EKKI SÝNDAR Í ÖLLUM TIVIKUM AD TÖFLU, EN ERU ÞÁ MERKTAR VIÐKOMANDI TÖFLU. D/EM: T.0.1-F.4.1 ER GREIN NR. 4.1 Í TÖFLU T.0.1 TIL SNERTISPENNUVARNAR SKAL NOTA LEKA STRAUMSROFAVÖRN.  
MÁLHLUTA LAGNA, TÆKJA, LAMPA OG RAFBÚNAÐAR SKAL JARBINDA VANDLEGA SKV. REGLUGERÐ.  
JARBINDA SKAL PÍPUKERFI FYRIR HEITA- OG KALDVATNSLÖGN. SKILA SKAL MÆLINGU AF JARBINDINGUNNI OG SKAL HJÓN UPPTYLLA KRÖFUR RAFVEITUNNAR.  
ALLIR LAMPAR SKULU VERA MEÐ ÞÉTTI TIL FASVIGSLEIÐRÉTTINGAR 0.95.

## SMÁSPENNA:

HÆÐIR Á SÍMATENGLUM (S) OG SJÓNVARPSTENGLUM (L) FRÁ FULLFRÁGENGNI GÓLFI 200mm.  
Á EINLÍNMYNDUM ERU LAGNIR MILLI BÚNAÐAR EKKI TEIKNADAR. VERKTAKI SKAL HANNA OG LEGGJA Í SAMRÆMI VIÐ BOÐINN BÚNAÐ.

## UTANHÚS / LÖÐ:

LÁGSPENNUJARBSTRENG SKAL AD JAFNADI EKKI LEGGJA GRÝNNARA EN 0.7m UNDIR YFIRBORÐ JARBAR. ÞÓ BER AD HAGA ÞVI EFTIR ADSTÆÐUM Á HVERJUM STAD. UNDIR VEGI MEÐ ÞUNGRI UMFERÐ ÞARF AD GRAFA STRENG DYPRAR. EF KLÖPP ER UNDIR, MÅ LEGGJA JARBSTRENG OFAN Á KLÖPPINA OG ÞÁ GRÝNNARA. EN AVALLT SKAL GÆTA ÞESS, AD HANN SÉ VEL VÄRINN GEGN SKEMMDUM.

ÞAR SEM RAFMAGNSLAGNIR LIGGJA SAMSIDA ÖÐRUM LÖGNUM Í SKURÐUM SKULU ÞÆR ETIÐ LIGGJA TIL HLÍÐAR VIÐ ÞÆR. EKKI FYRIR OFAN EDA NEDAN ÞÆR.  
BEYGGJURADIUS PEH PÍPNA SKAL ALDREI VERA MINNI EN 10xRADIUS PÍPANNA. ALLTAF SKAL DRAGA BAND MEÐ STRENGJUM SEM DRÖGNIR ERU Í PÍPUR.

## SKÝRING Á MERKJUM FYRIR BÚNAÐ Í HINUM ÝMSU KERFUM:

T = LÁGSPENNUSKÁP.  
S = SMÁSPENNUSKÁP.  
BR = BRUNAVIÐVÖRUNARKERFI.  
ÖR = ÖRYGGISKERFI (INNBRÖTAR- OG AÐGANGSKERFI)  
M = MYNDAVÉLAKERFI.  
F = SÍMA OG TÖLVULAGNIR.  
L = LOFTNETSKERFI.

## SKÝRINGAR FYRIR LÁGSPENNU- OG SMÁSPENNUTEIKNINGAR

- 1 PÍPUR Í LAGNASTOKK SPENNTAR Á VEGG
- 2 GEGNUMDRÁTTARBOX Í STEYPU, EINANGRUN OG LOK KOMA YFIR BOXID
- 3 LÁGSPENNU OG SMÁSPENNUTAFLA STAÐSETT HLÍÐ VIÐ HLÍÐ
- 4 PÍPUR Í GÓLFI.

## FYRRNEFND ATRIDI GILDA NEMA ANNARS SÉ GETIÐ.

## LÁGSPENNUKERFI:

- TENGILL, JARBUNDINN
- FJÖLDI
- ROFI, EINFÓLA
- SAMROFI
- KROSSROFI
- LJÓSDYFIR
- ÞRÝSTIROFI
- ÞRÝSTIROFI MEÐ GAUMLJÓSI
- TENGIDÓS
- VEGGDÓS AD VEGG
- DÓS Á STIGA/BAKKA Á TÆKJAPLÖTU
- LOFTLJÓSI
- VEGGLJÓSI AD VEGG
- NEYÐARLJÓSI MEÐ RAFHLÖÐU
- NEYÐARLJÓSI Á VARAFLSMIBSTÖÐ
- LÖGN FER UPP
- LÖGN FER NIÐUR
- LÖGN, GEGNUM HÆÐ
- FJÖLDI VÍRA
- JARBTEINGING
- TENGIBOX
- LAGNIR Í GÓLFI
- PLÖTUSTÚTUR Í STEYPU


## BRUNAVIÐVÖRUNARKERFI:

- ORS = OPTÍSKUR REYKSKYNJARI  
xxx = VISTFANG SKYNJARA
- INNGANGS-/ÚTGANGSEINING
- HANDBÖÐI
- SEGULGRIP
- SKAMMHLAUPS EINANGRARI
- RAFTENG D HURÐAPUMPA
- ÞRÝSTIROFI
- SIRENA
- STJÓRNSTÖÐ BRUNAVIÐVÖRUNARKERFIS
- TENGIBOX


## INNBRÖTAVIÐVÖRUNAR/STÝRINGAR-KERFI:

- HREYFISKYNJARI, 90°
- HREYFISKYNJARI, 360°
- VATNSSKYNJARI
- HURÐARROFI
- SIRENA
- TALNABORÐ H1500
- TÆKJAROFI, T.D Á SKJÁVARPA
- RAFLÁS
- ÞRÝSTIROFI, OPNUNARHNAÐUR
- KORTALESARI H1200
- KORTALESARI MEÐ TALNABORÐI
- NEYÐARROFI
- TENGIBOX

## TÖLVA, SÍMA OG LOFTNETSKERFI:

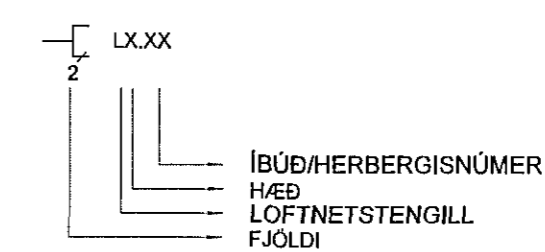

# LAGNIR Í JÖRÐ

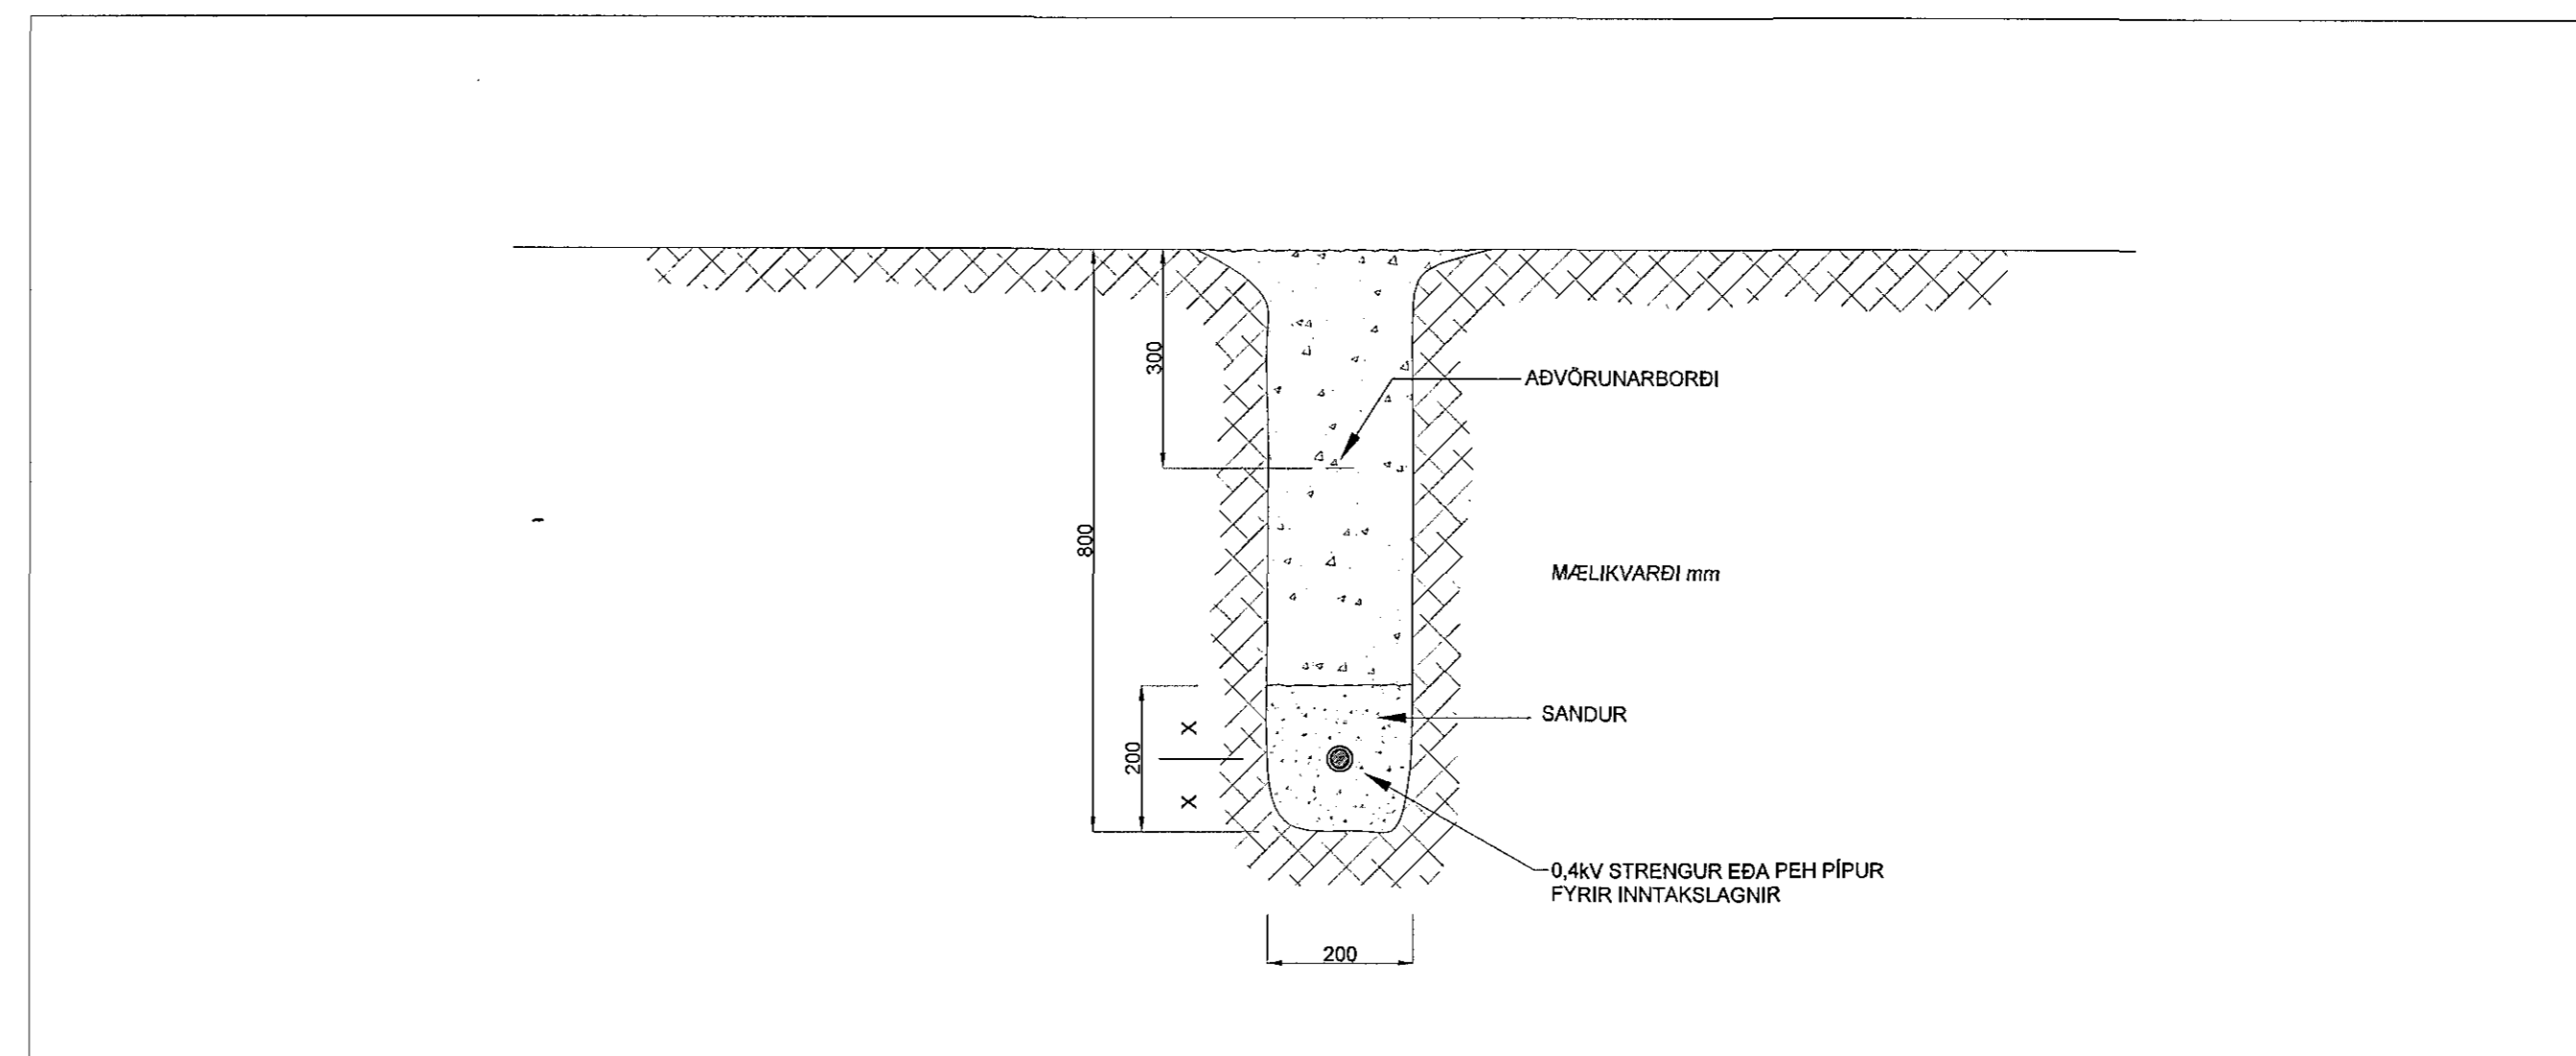

Byggingufultrúll Hafnarfirðar  
Mótekið þann  
08 JAN 2015

ÁRITUN HÖNNUNARSTJÓRA KT.  
230158 6149

BR.	DAGS.	BREYTING.	HA.

**UMSJÁ**  
VERKFRÆÐISTOFA

SÍÐUMULA 1. 108 REYKJAVÍK, s. 8644280 / 8984393. www.umsja.is

VERKHEITI:  
**HERJÓLFGATA 32-34  
HAFNARFIRÐI**

TEIKNINGAHEITI:  
**AFSTÖÐUMYND, SNID  
OG SKÝRINGAR  
RAFKERFI**

HANNAÐ:	TEIKNAD:	YFIRFARIÐ:	
JJ	JJ	SIS	
DAGS. ÚTG:	DAGS. BREYT:	MÆLIKVARÐI:	BLAÐSTÆRÐ:
05.11.2014	1:XX	A1	
VERKNUMER:	TEIKNINGANUMER:	ÚTG:	
14001	R 0000		
SAMRÝKKT:	KT.		

050461-5215