


Byggingafultrúi Hafnarjarúar
Móttakið þann
16 FEB 2015
JL

□	LOFTNETSTENGILL
□	SÍMATENGILL
⊠	REYKSKINJARI
⊠	HITASKINJARI
⊠	HREYFISKINJARI
×	LOFTADÓS
×	VEGGJÓÐ
○	TENGIDÓS
●	FRÝSTIROFI
○	ROFI EINFALDUR
○	ROFI MARGFALDUR
○	SAVROFI
○	KROSSROFI
⊗	HALOGEN LIÐS
⊗	HALOGEN LIÐS + SPENNIR
C5	Catt 5e STRENGUR
—	TENGILL 1X JARÐBUNDINN
—	TENGILL 2X JARÐBUNDINN
—	TENGILL OG ROFI SAMAN
—	JARÐSKAUT
■	TAFLA EDA TENGIBOX
—	LÖGN ALMENT
—	GÓLFLOGN/JARÐLÖGN

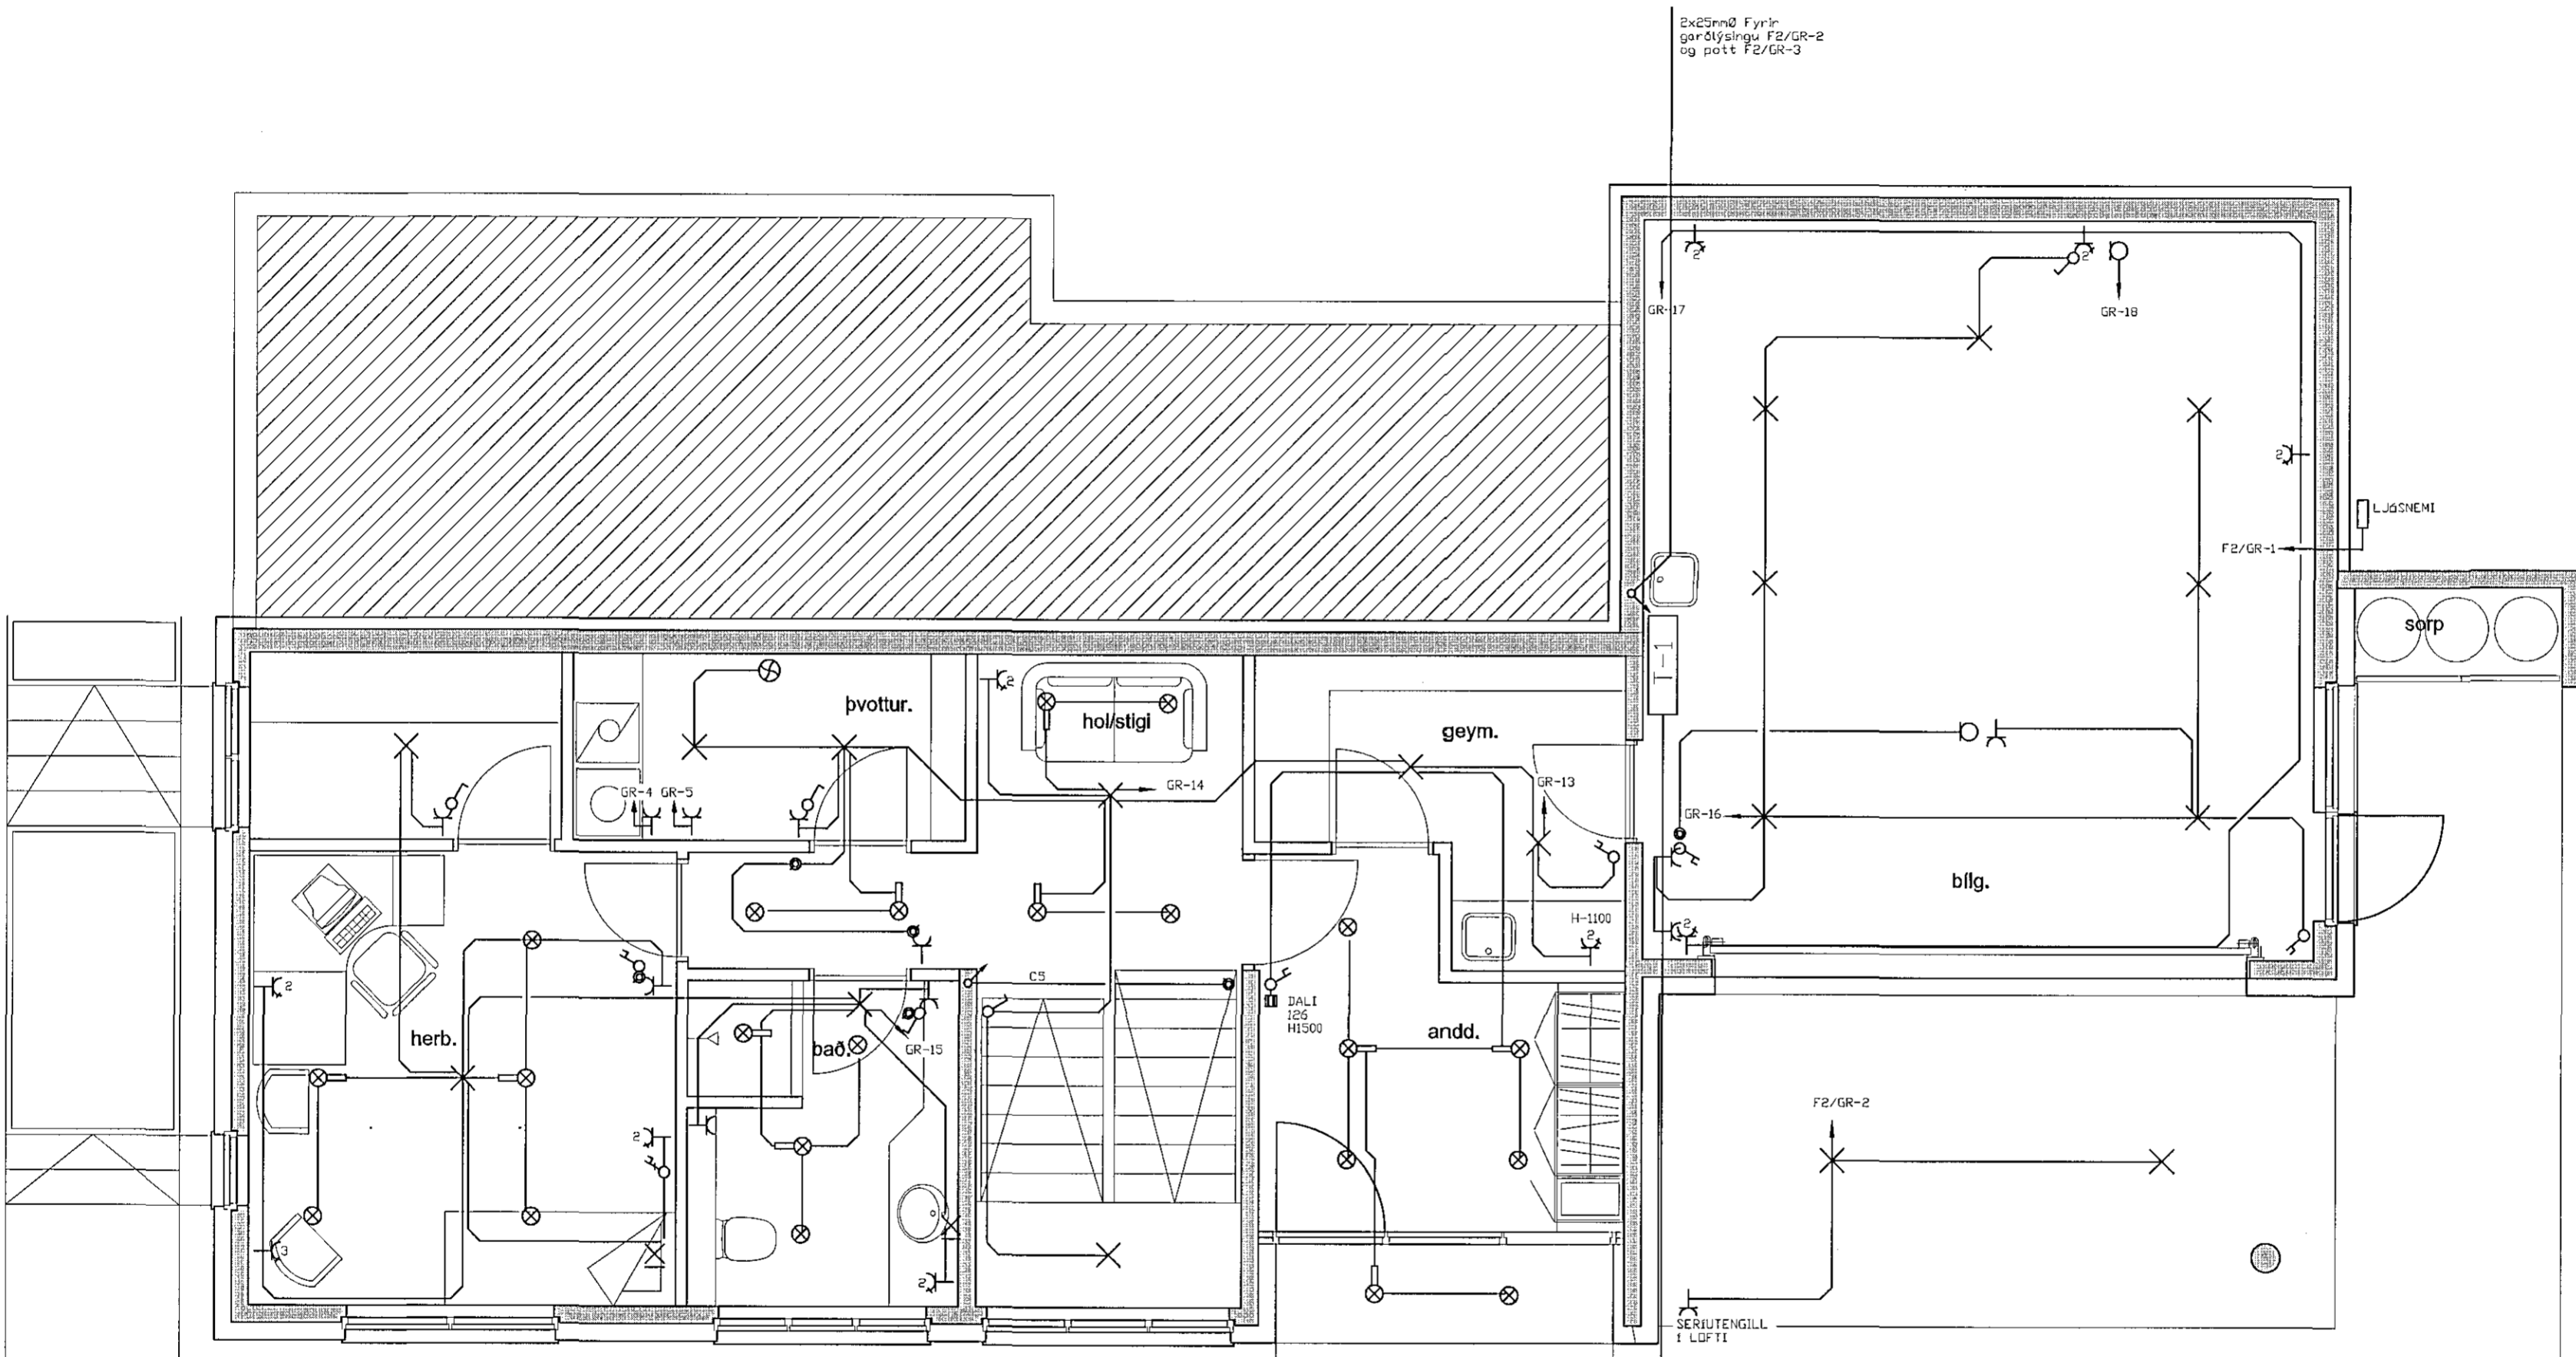

RAFTEK ehf

Skilafelli, 816 Óflus,
Sími : 4033510, GSM : 8650650,
Netfang : raftek@simnet.is

Höfundur: Richard Magnús Eilíft Kennitala: 190368209

Ruse
S.B. ÞÓLH.
Andri

Brúner	Dagsetning	Skýring

Raflagnateikningar
Hilóarás 24
221 Hafnarfjörður

Lágspenna
1-Hæð
1:50

G=90,20