
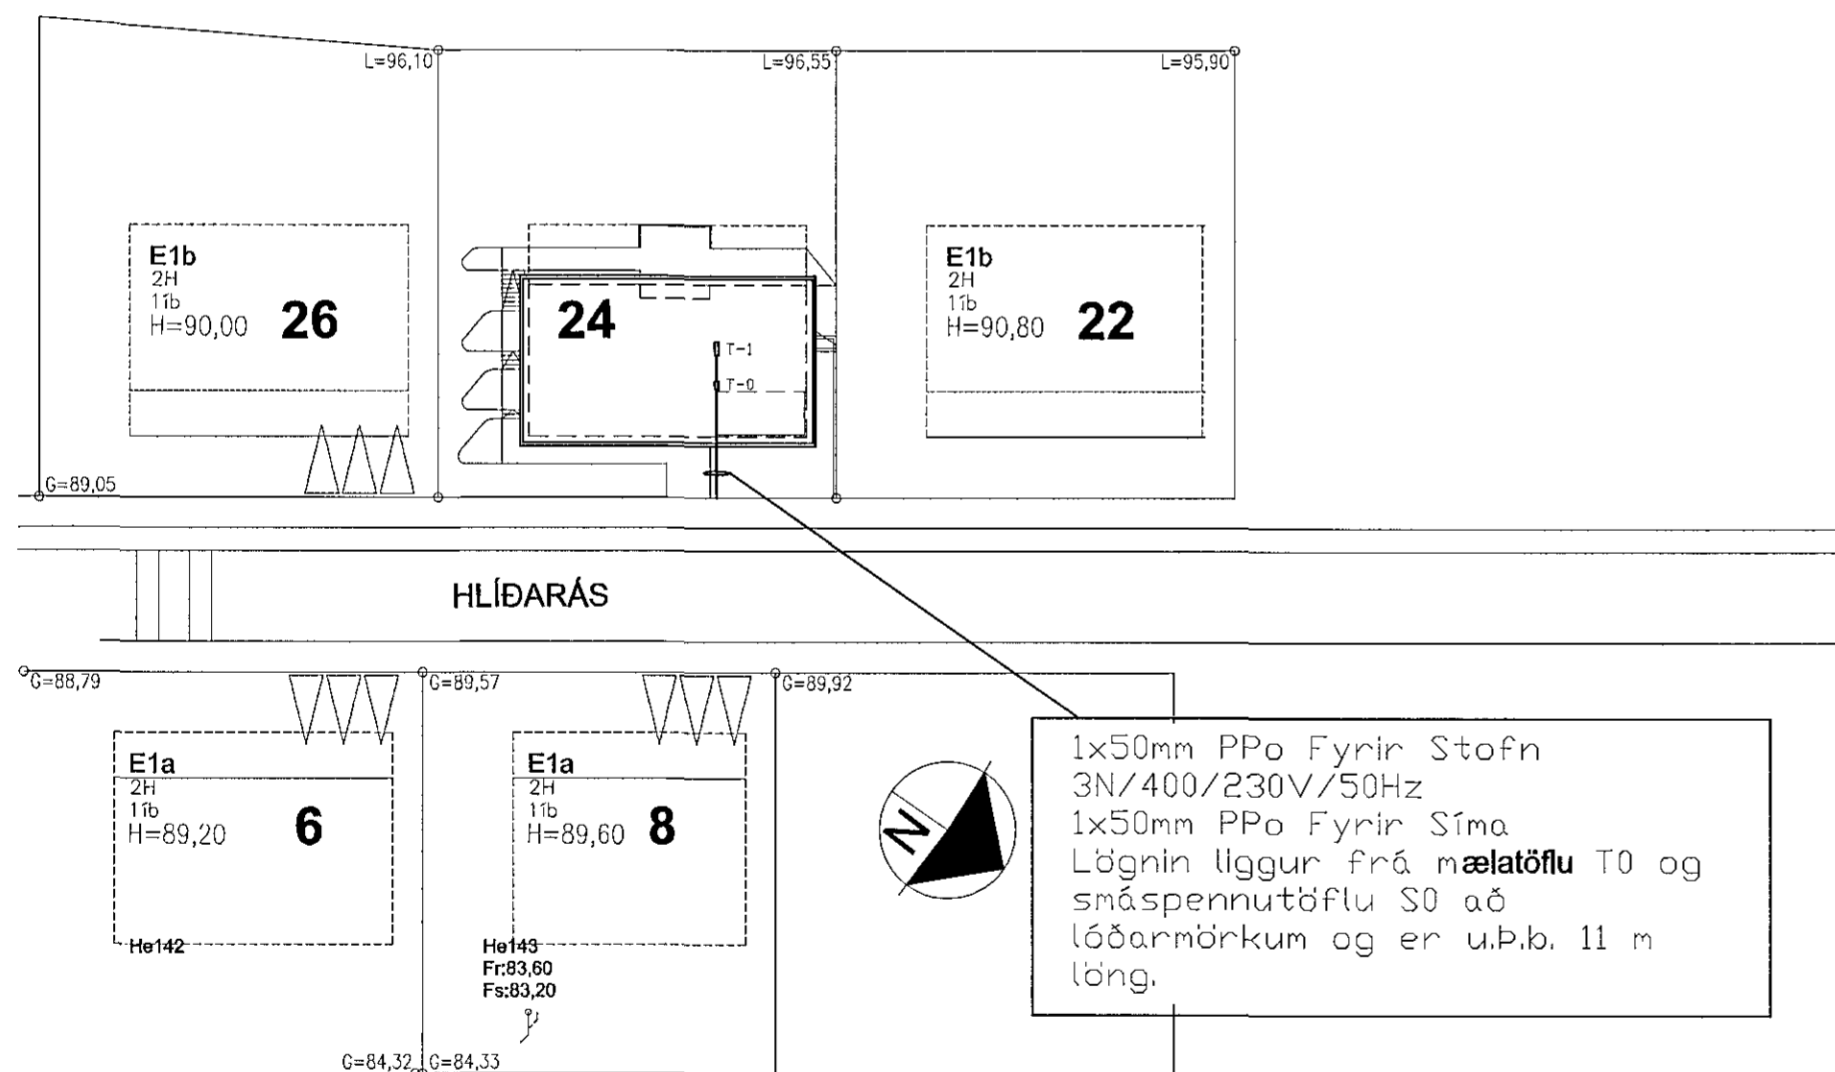


Byggingafultrúi Hámarfjarðar
Móttekið þann
16 FEB 2015

1x50Ø Stofn 1x50Ø fyrir Síma

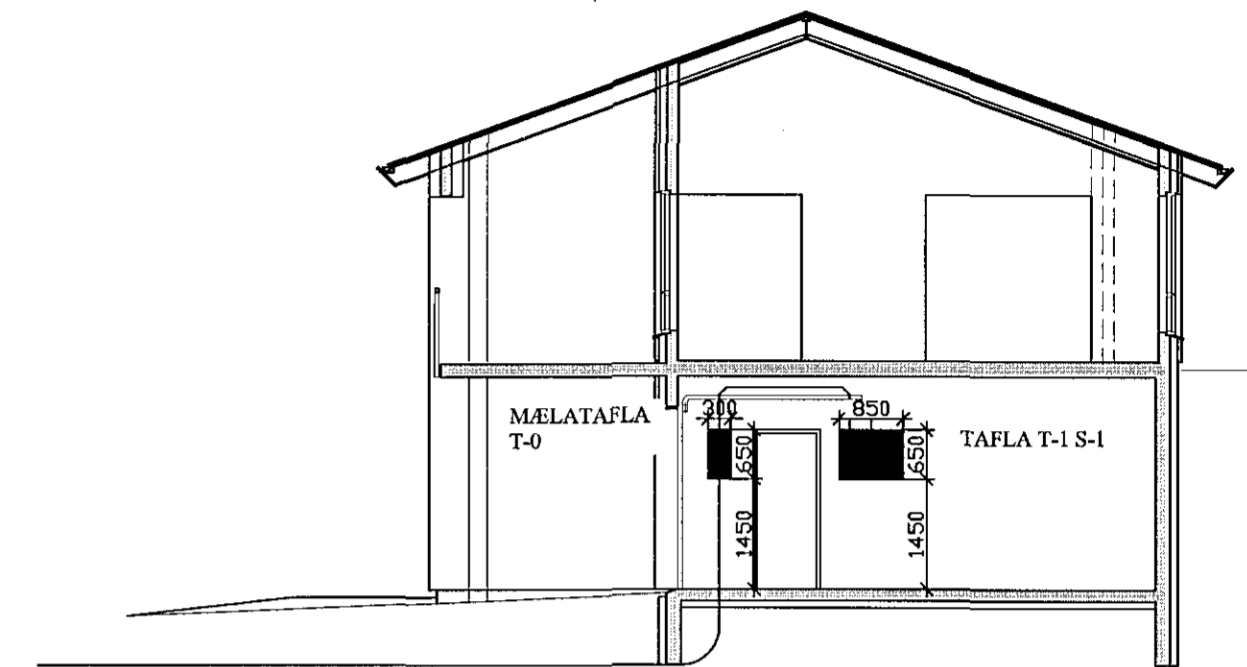

ÞVERSNIÐ 1:100

AFSTÖÐUMYND 1:500

RAFTEK ehf

Skúlafell, 816 Ófús,
Sími : 4833510, GSM : 8650650,
Netfang : raftek@simnet.is

Hönnuður: Richard Magnús Eilótt Kennitala: 1903668209

Raftek
Raftek ehf.
Raftek ehf.

Brúnumer, Dagssetning, Skýring

Raflagnateikningar
Hlíðarás 24
220 Hafnarfirði

Afstöðumynd og þversnið
1-Hæð
1:50