





HÖRGSHOLT 13 HAFNARFIRÐI.

Samþykkt þann
06.12.2015
Byggingafultrúinn í Hafnarfirði
F.h. Hrólfur S. Gunnlaugsson

GLUGGAR OG HURÐIR 1 HÆÐ

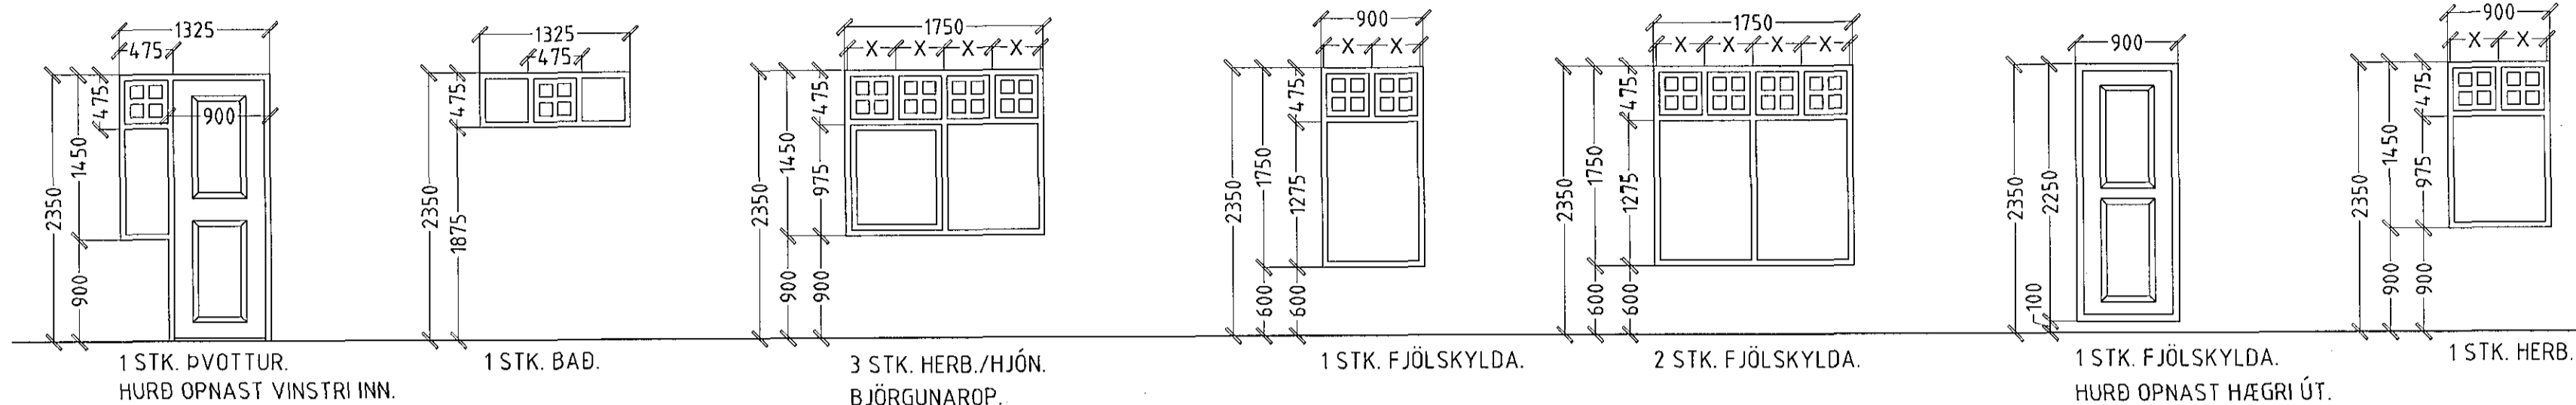

GLUGGAR OG HURÐIR 2 HÆÐ

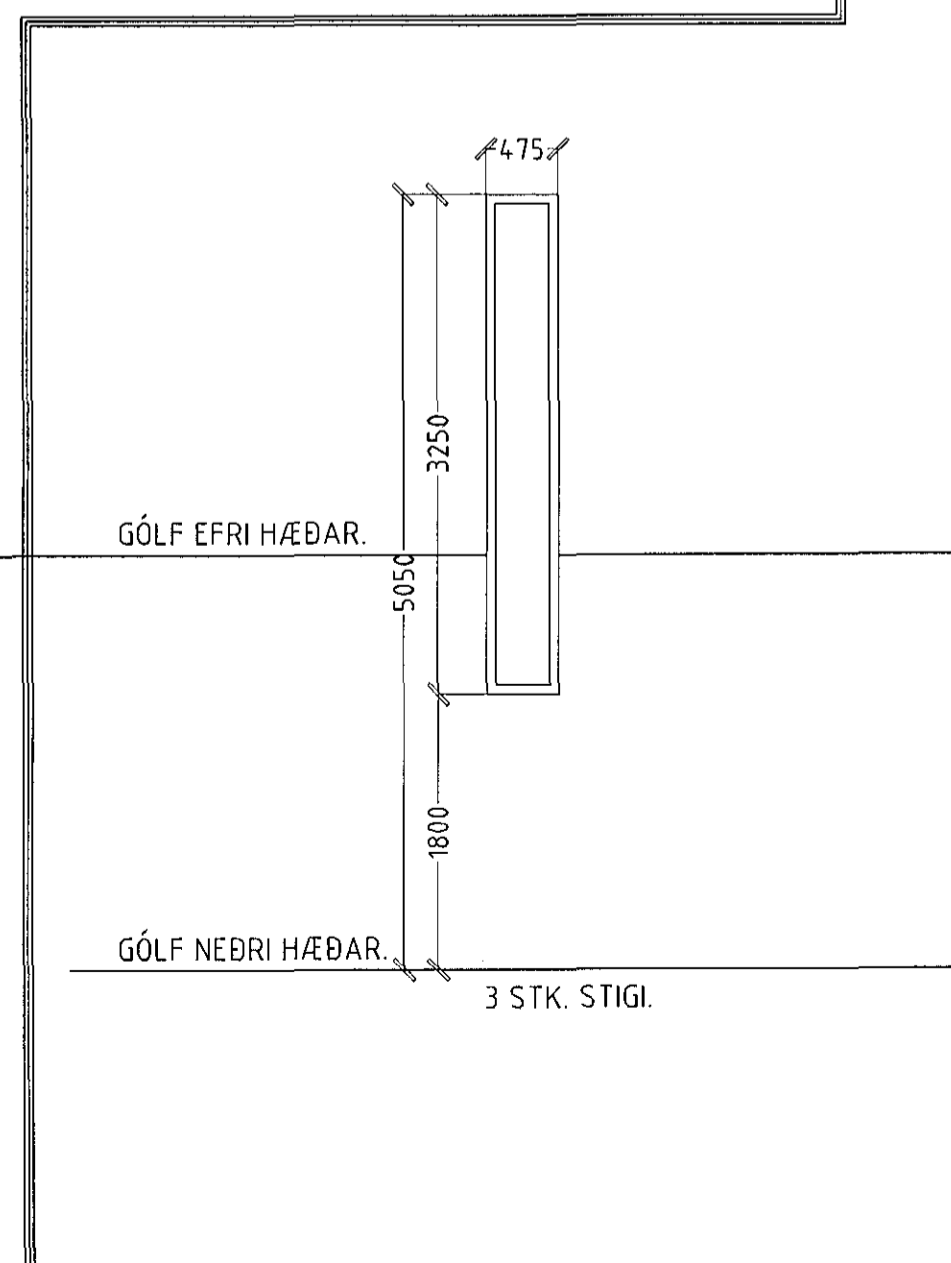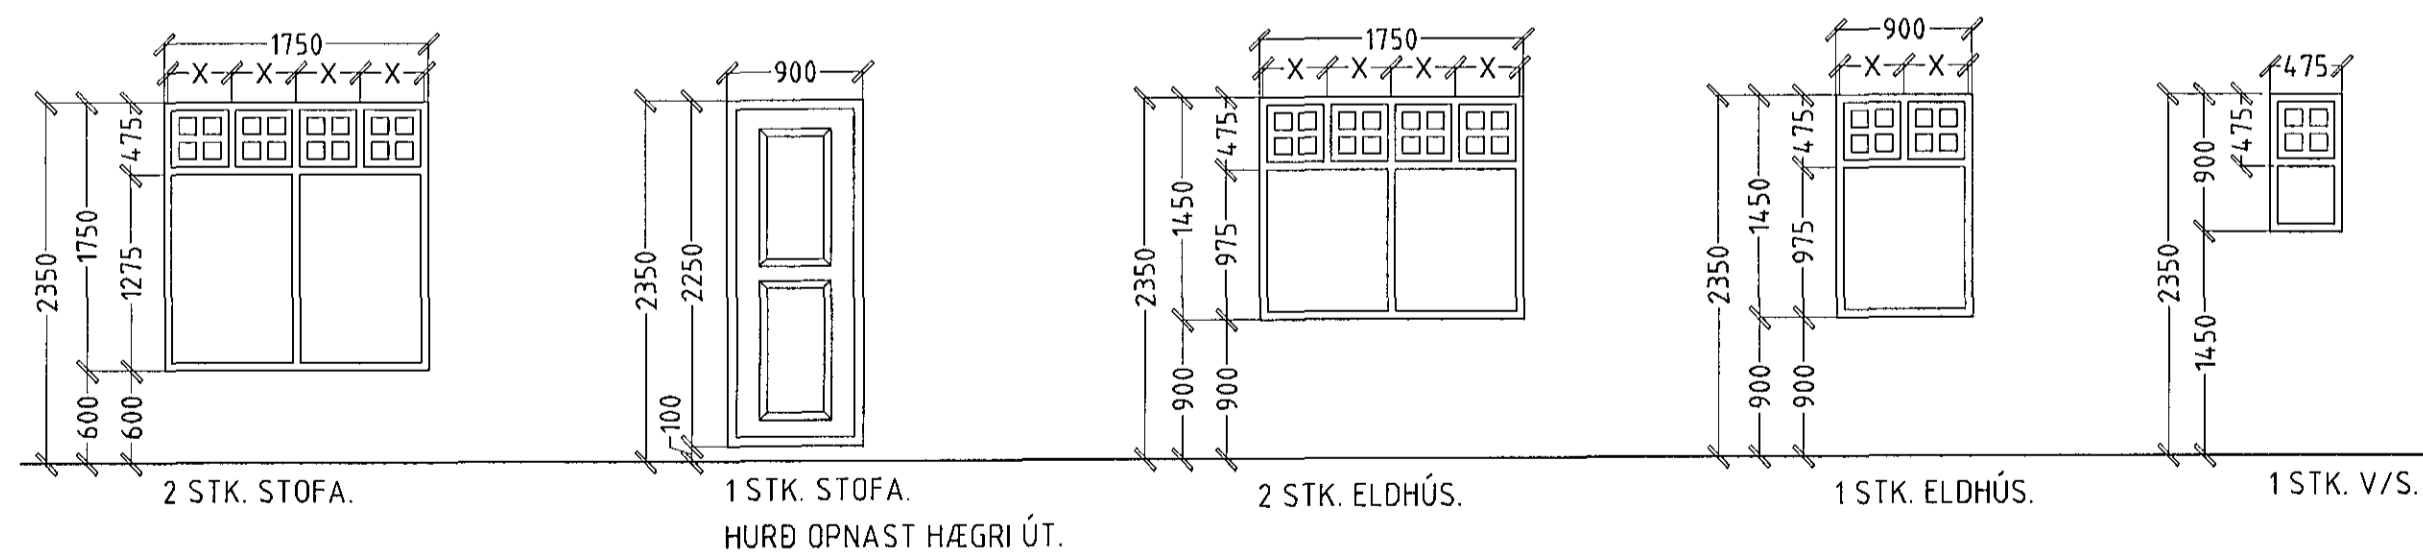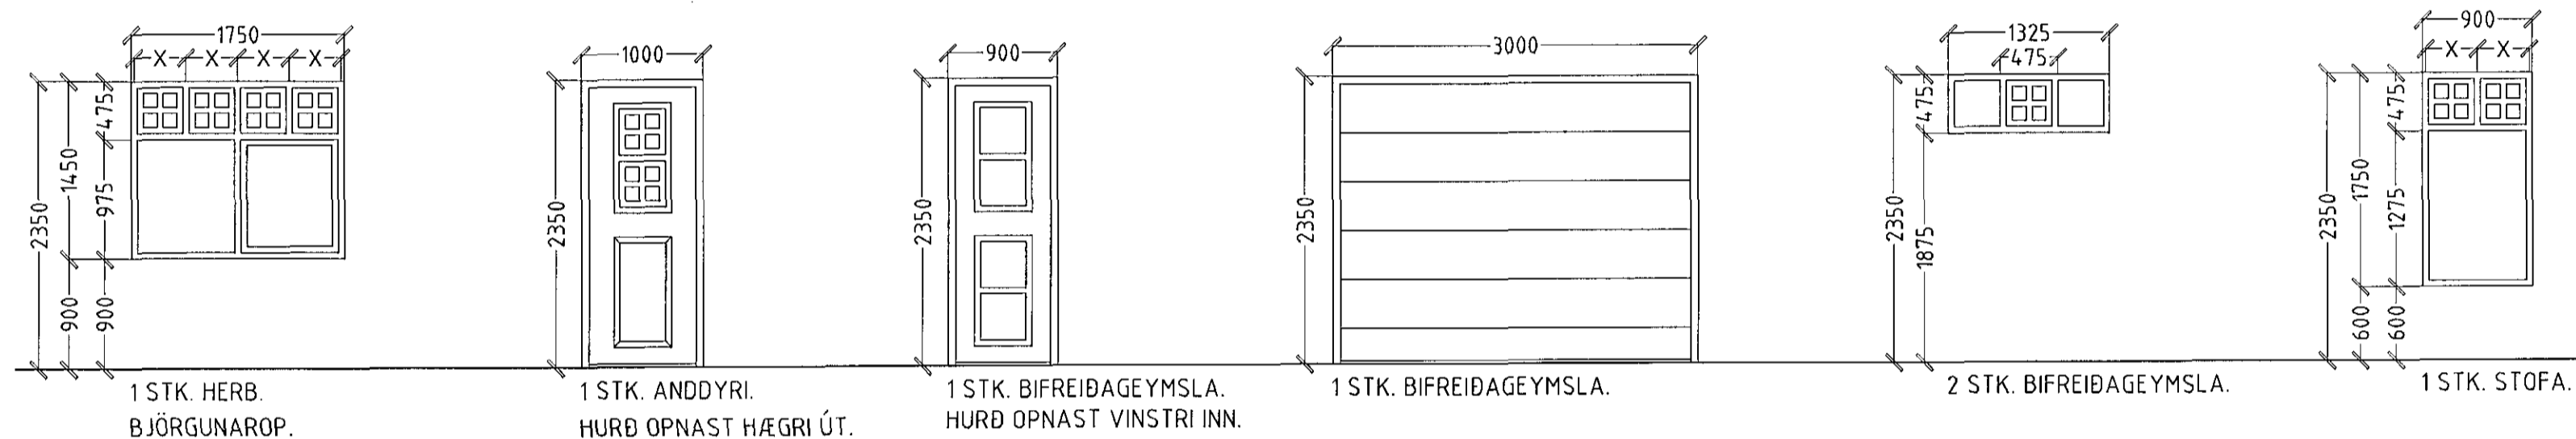

ATH!
ÖLL MÁL ATHUGIST OG MÆLIST Á STAÐNUM
ÁÐUR EN SMÍÐI HEFST.

HEILDARFJÖLDI GLUGGA OG HURÐA 27 STK.

HÖRGSHOLT 13 HAFNARFIRÐI.

Sigurður Þorvarðarson byggingafræðingur bfi.
Teiknistofan Strandgötu 11 220 Hafnarfirði.
Sími: 5651510. Netfang: teiknistofan@simnet.is
STH. teiknistofan ehf. kt. 510298-2769. Kt. aðalhönnuðar: 141250-4189.

| | |
|--------------|------------------------------------|
| Skýringar: | Séruppdráttur. |
| Teikning: | Gluggar og hurðir. |
| Mælikvæði: | 1:50. Dagsetning: 24. janúar 2002. |
| Undirskrift: | 11/12 14/02 |
| Blad nr: | 6 af 6. |
| Breytt: | |