

1.HÆÐ: GRUNNMYND AF GÓLFHITALÖGNUM Í VIÐBYGGINGU, MKV. 1:50

GÓLFHITARÖR Í VIÐBYGGINGU Á 1.HÆÐ (OG SLAUFUR 3 OG 4 Í STOFU Í ELDRI HÚSHLUTA).
ERU SAMKVÆMT FLOOREVA 12 GÓLFHITAKERFINU. Þ.E 12mm PEX-PLASTRÖR SEM LEGGJAST MED
12cm MILLIBILI Í ÞÉTTPRESSAÐAR ÁLKLÆDDAR EINANGRUNARPLÖTUR : SÓLUAÐILI ER HRINGÁS ehf

Samþykkt þann
25. nóv. 2014
Byggingafulltrúinn í Hafnarfirði
Fh. Hrólfur S. Gunnlaugsson

VIÐBYGGING: TAFLA YFIR GÓLFHITASLAUFUR


FRAMRÁS = 40 °C		BAKRÁS = 30 °C	
ΔT = 10 °C			
SLAUFNA NR.	LENGD Á SLAUFUM (m)	ORKA (Wött)	
1	40	640	
2	65	1040	
3	90	720	
4	90	720	
5	90	720	
6	90	720	
7	45	450	

HEILDARORKUGJÖF GÓLFHITAHITAKERFIS ALLS = 5.010 Wött


OFNASKRÁ:

OFN NR	GERÐ OFNA	HÆÐ/LENGD (mm)	ORKA (WÖTT)
1.01	EINF. ÁN KONV.	600/1600	700

ALLS = 700 Wött

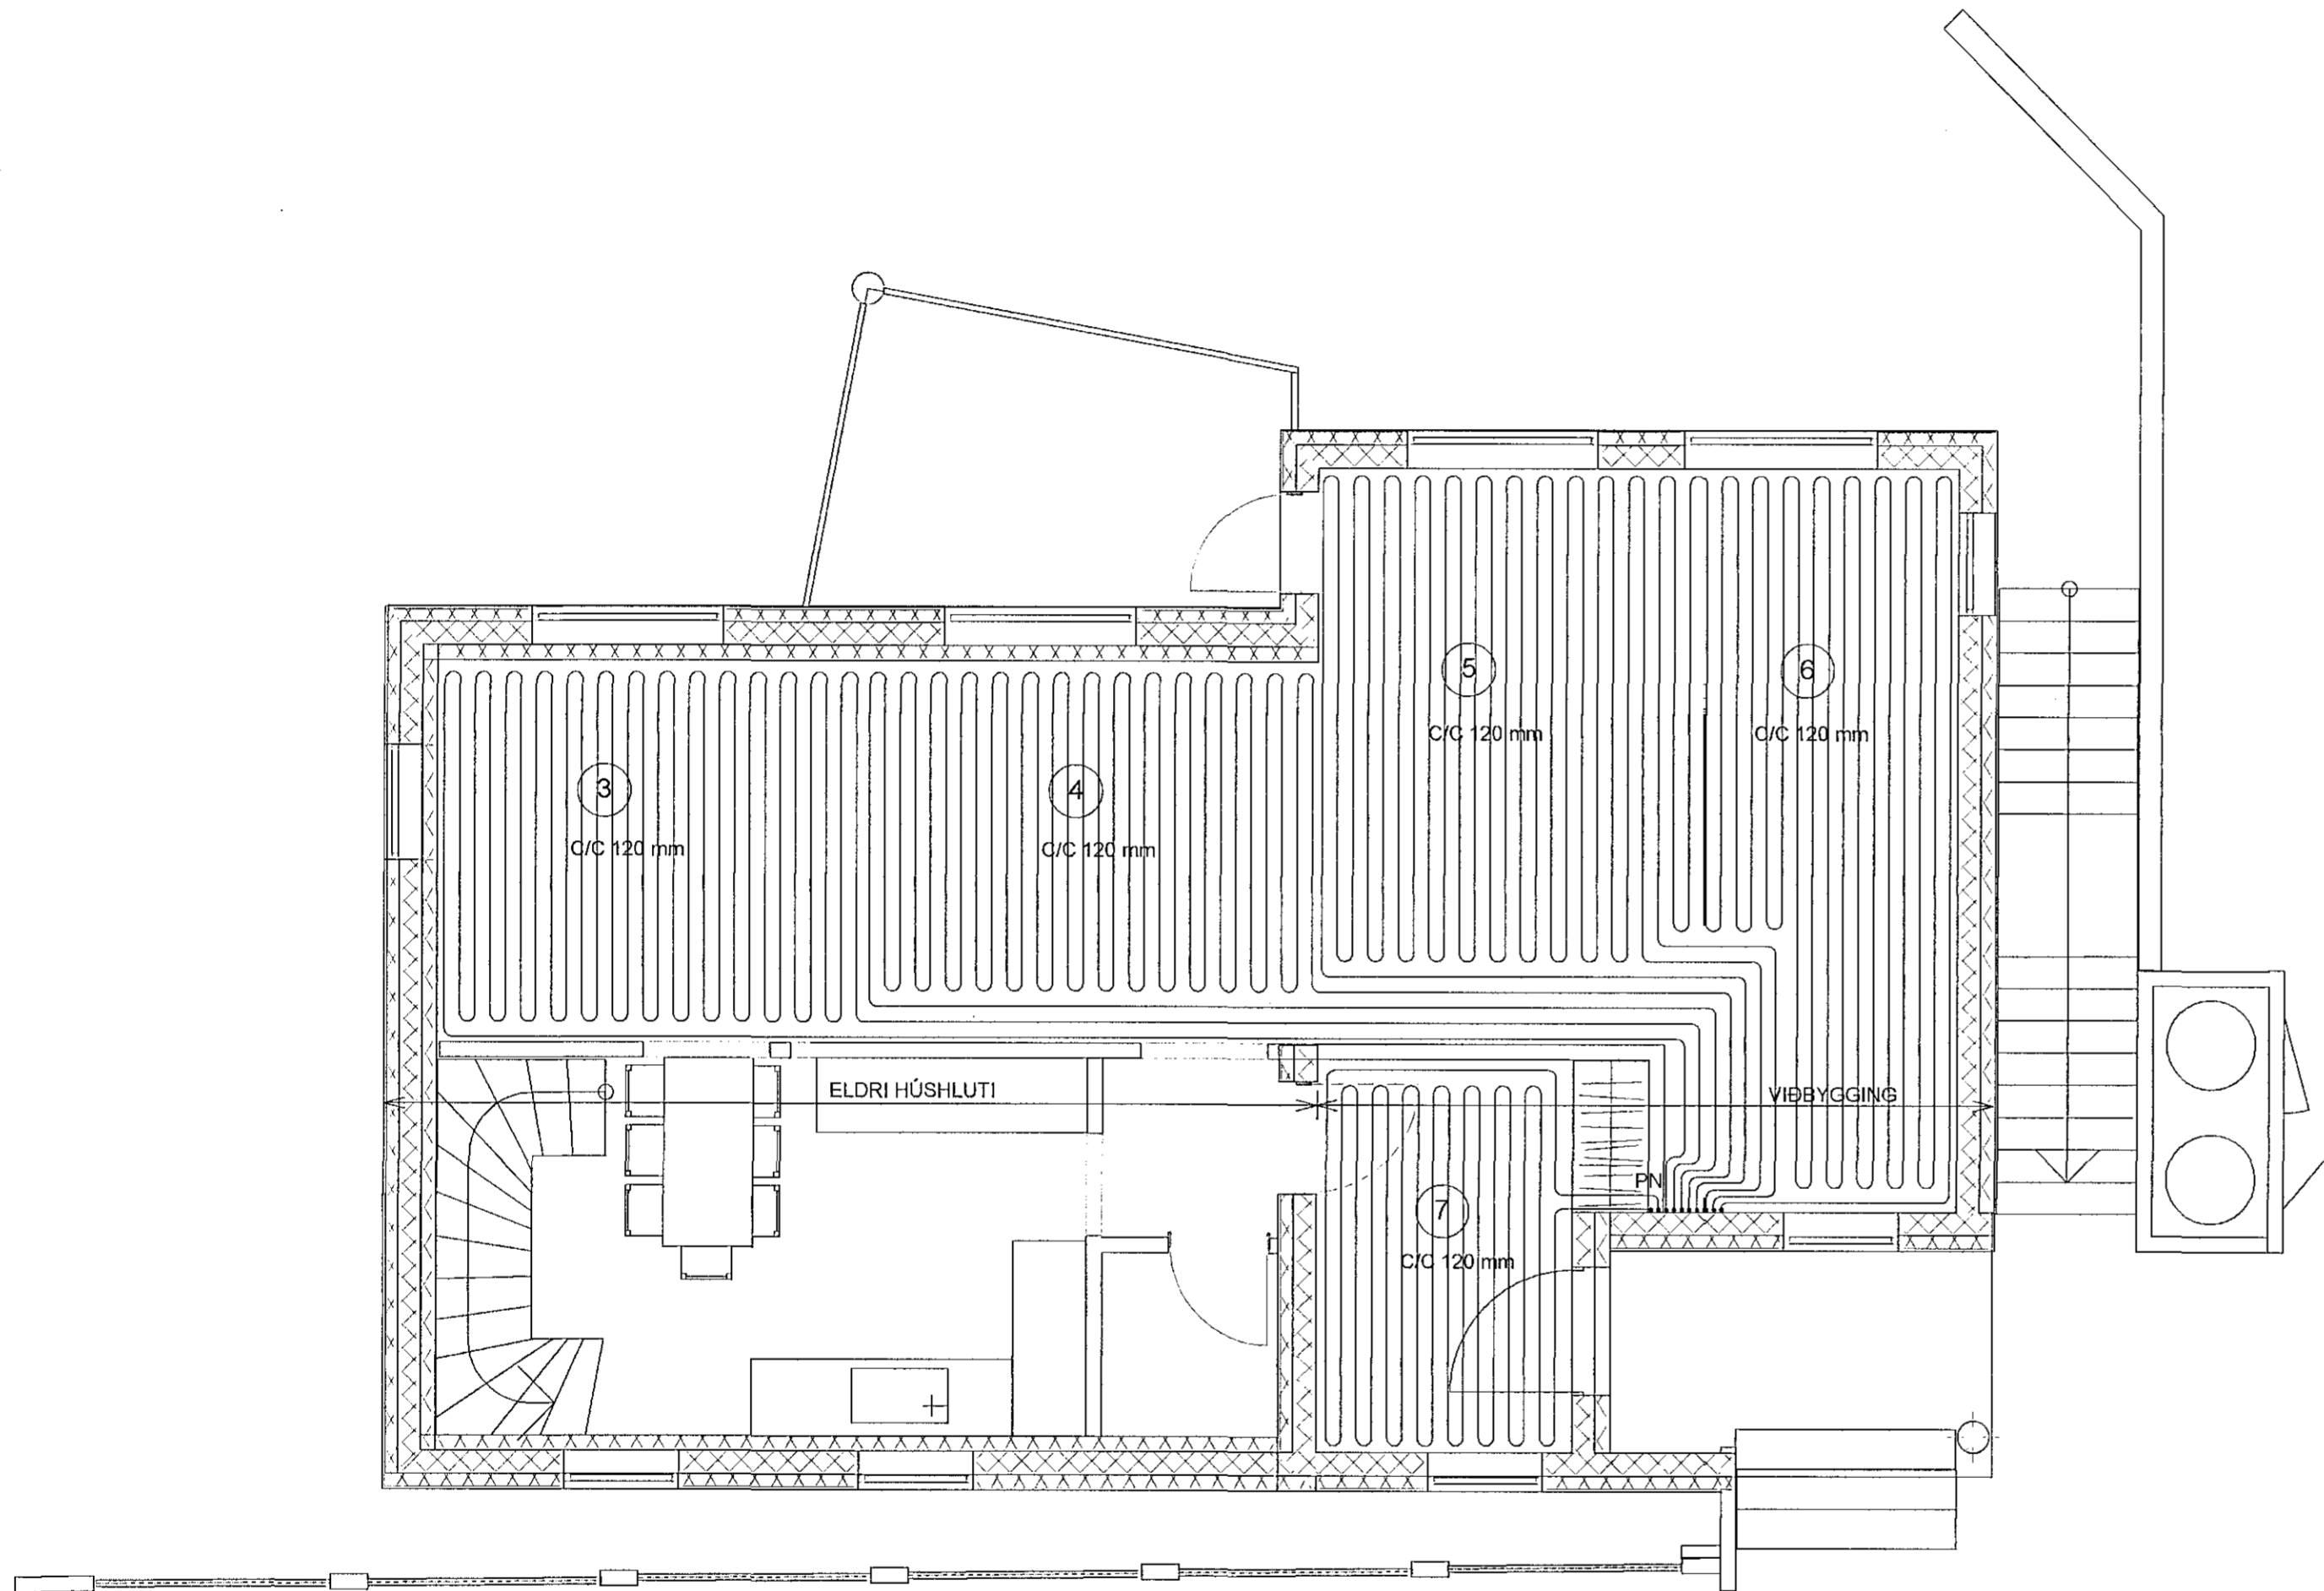

SJÁ SKÝRINGAR Á TEIKNINGU NR. 2.02

TEIKN.NR. 2.03	 Tæknivangur ehf. KT.450586-1889 Kirkjustétt 26, 113 Reykjavík Sími:564 22 44, Netf. tv@vortex.is
KVARÐI: 1:50	
DAGS. JÚLÍ 2013	
HANNAÐ: MG	VERKEFNI: HRINGBRAUT 64 Í HAFNARFIRÐI - VIÐBYGGING
TEIKNAD: MG	LAGNIR: 1.HÆÐ : GRUNNMYND AF GÓLFHITALÖGNUM EINNIG OFNASKRÁ OG TAFLA YFIR GÓLFHITASLAUFUR
YFIRFARID:	Magnús Gylfason KT.201251-4199 Undirskrift Aðalhönnuðar