F G H I J K

1 2 3 4

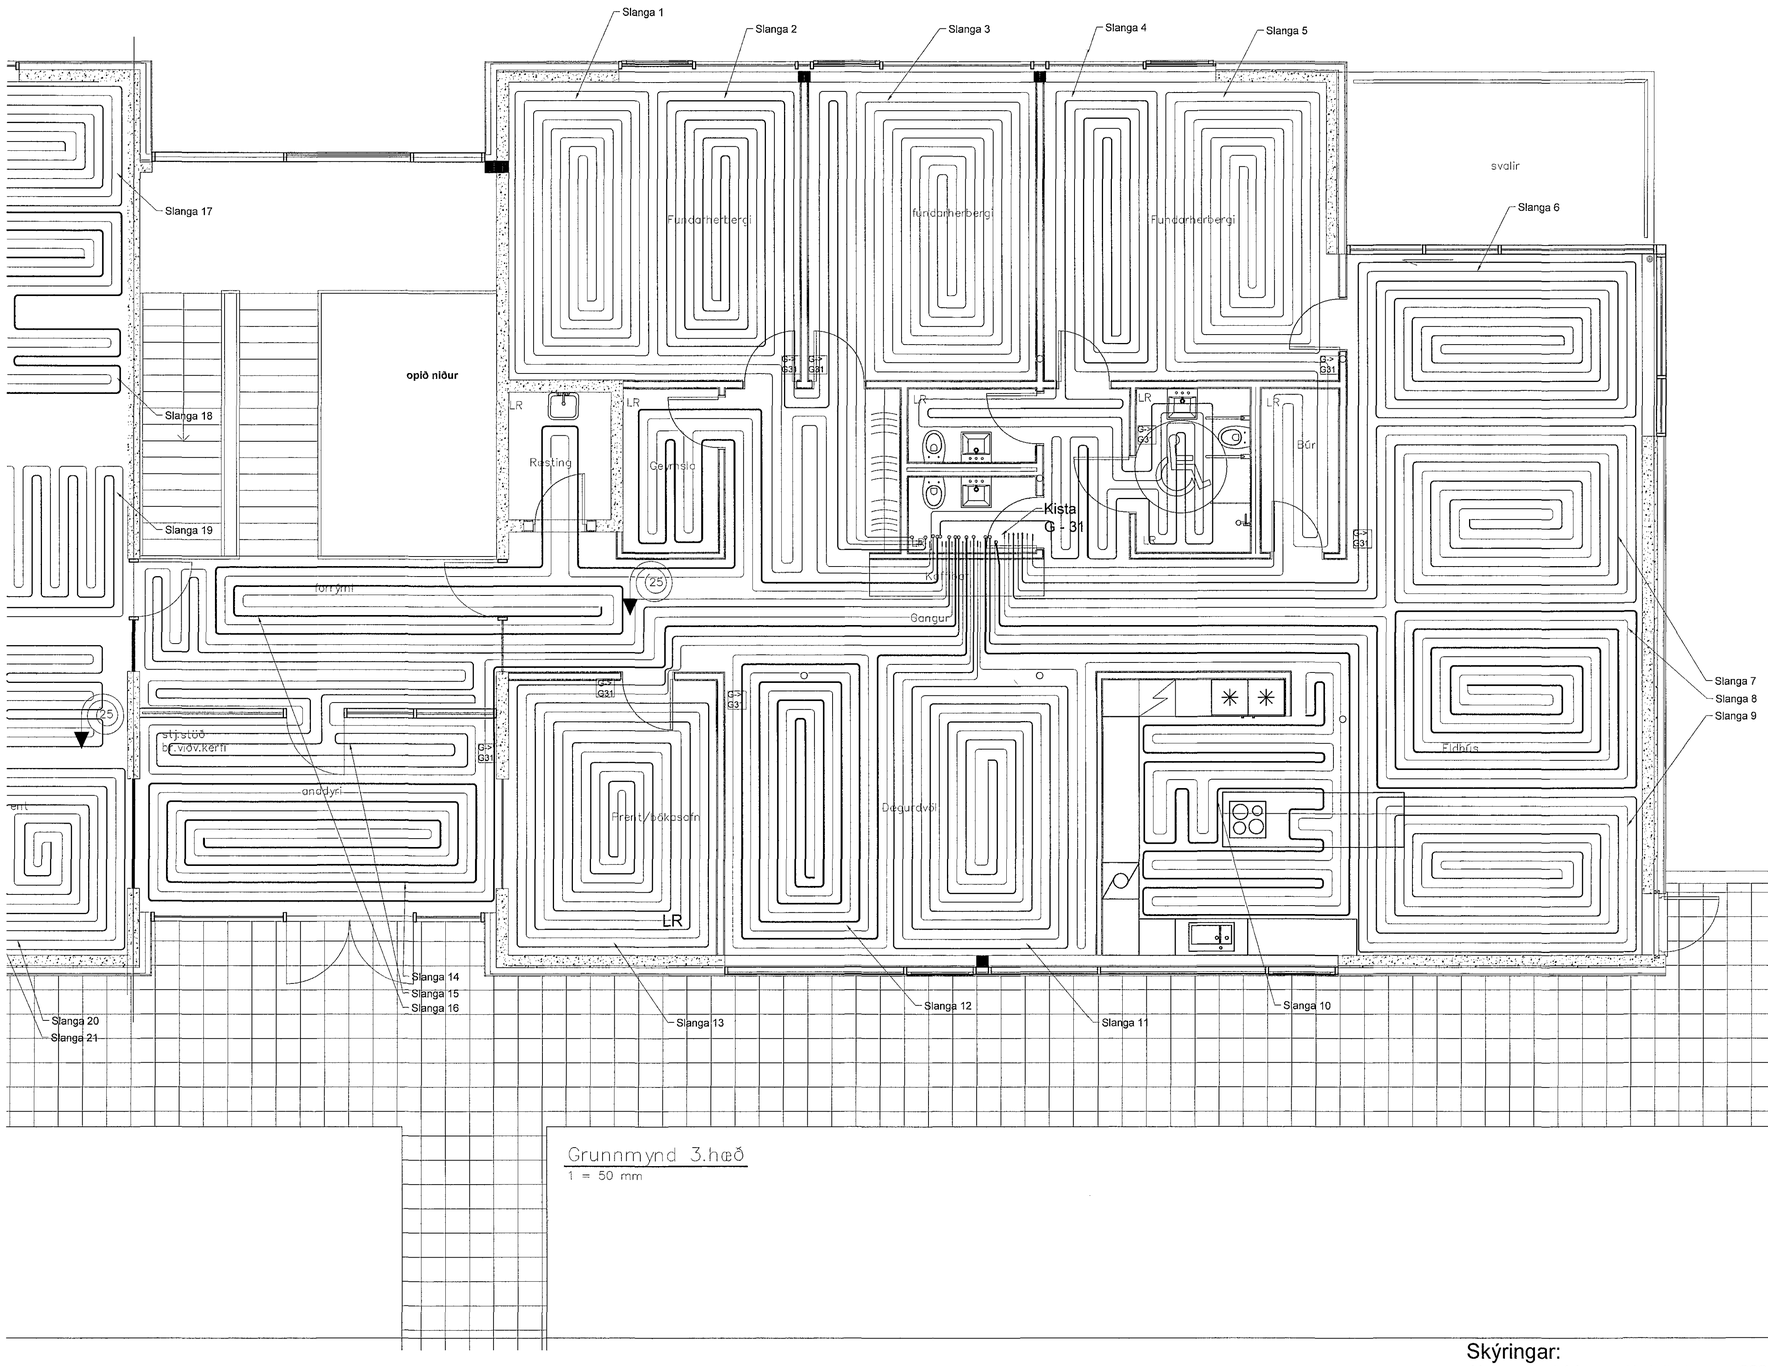

Grunnmynd 3.hæð
1 = 50 mm

Samþykkt þann
09. des. 2015
Byggingafulltrúinn í Hafnarfirði
F.h.Hrólfur S. Gunnlaugsson

Lengd og stærðir á slöngum:

Heiti:	Lengd:	Millib.	Stærð:	Tengist.
Slanga 1	~99m	mm150	DN12	G31
Slanga 2	~99 m	mm150	DN12	G31
Slanga 3	~99 m	mm150	DN12	G31
Slanga 4	~108m	mm150	DN12	G31
Slanga 5	~107m	mm150	DN12	G31
Slanga 6	~100m	mm150	DN12	G31
Slanga 7	~100m	mm150	DN12	G31
Slanga 8	~101m	mm150	DN12	G31
Slanga 9	~103m	mm150	DN12	G31
Slanga 10	~95m	mm150	DN12	G31
Slanga 11	~94m	mm150	DN12	G31
Slanga 12	~93m	mm150	DN12	G31
Slanga 13	~106m	mm150	DN12	G31
Slanga 14	~102m	mm150	DN12	G31
Slanga 15	~103m	mm150	DN12	G31
Slanga 16	~103m	mm150	DN12	G31

Skýringar:

Almennar skýringar sjá teikningu nr.300
DN mál eru lágmarks innanmál lagna.

G-> G11 Táknun staðsetningar herbergishitastillis og hvaða kistu hann tengist

0 1 2 4m
Kvarði 1:50

V:\Hvaleyrarbraut 32\Gólfhiti Gr.3. hæð.dwg

Útg.	Nr.	Breytingar	Hönnuður	Dags
A		Breyting á innra skipulagi	SG	10.09.2014

Verkteikning

Hvaleyrarbraut 32, Hafnarfirði

Strendingur ehf.
Verkfræðiþjónusta
Fjarðargata 13-15 – 220 Hafnarfjörður
sími 565 5640, fax: 565 5641

Hitakerfi– Gólfhiti
Grunnmynd 3.hæð 1/2

Hönnuður: Sigurður Guðmundsson kt.191063-7599
Dags: 26.11.2010
Teiknað / Hannað af: JW/SG
Samræmingarhönnuður:
Mælikvarði: 1:50
Númer teikningar: 323
Útgáfa: