


Samþykkt þann

14. jún. 2015

Byggingafræðingur í Hafnarfirði  
F.h. Hrólfur S. Gunnlaugsson

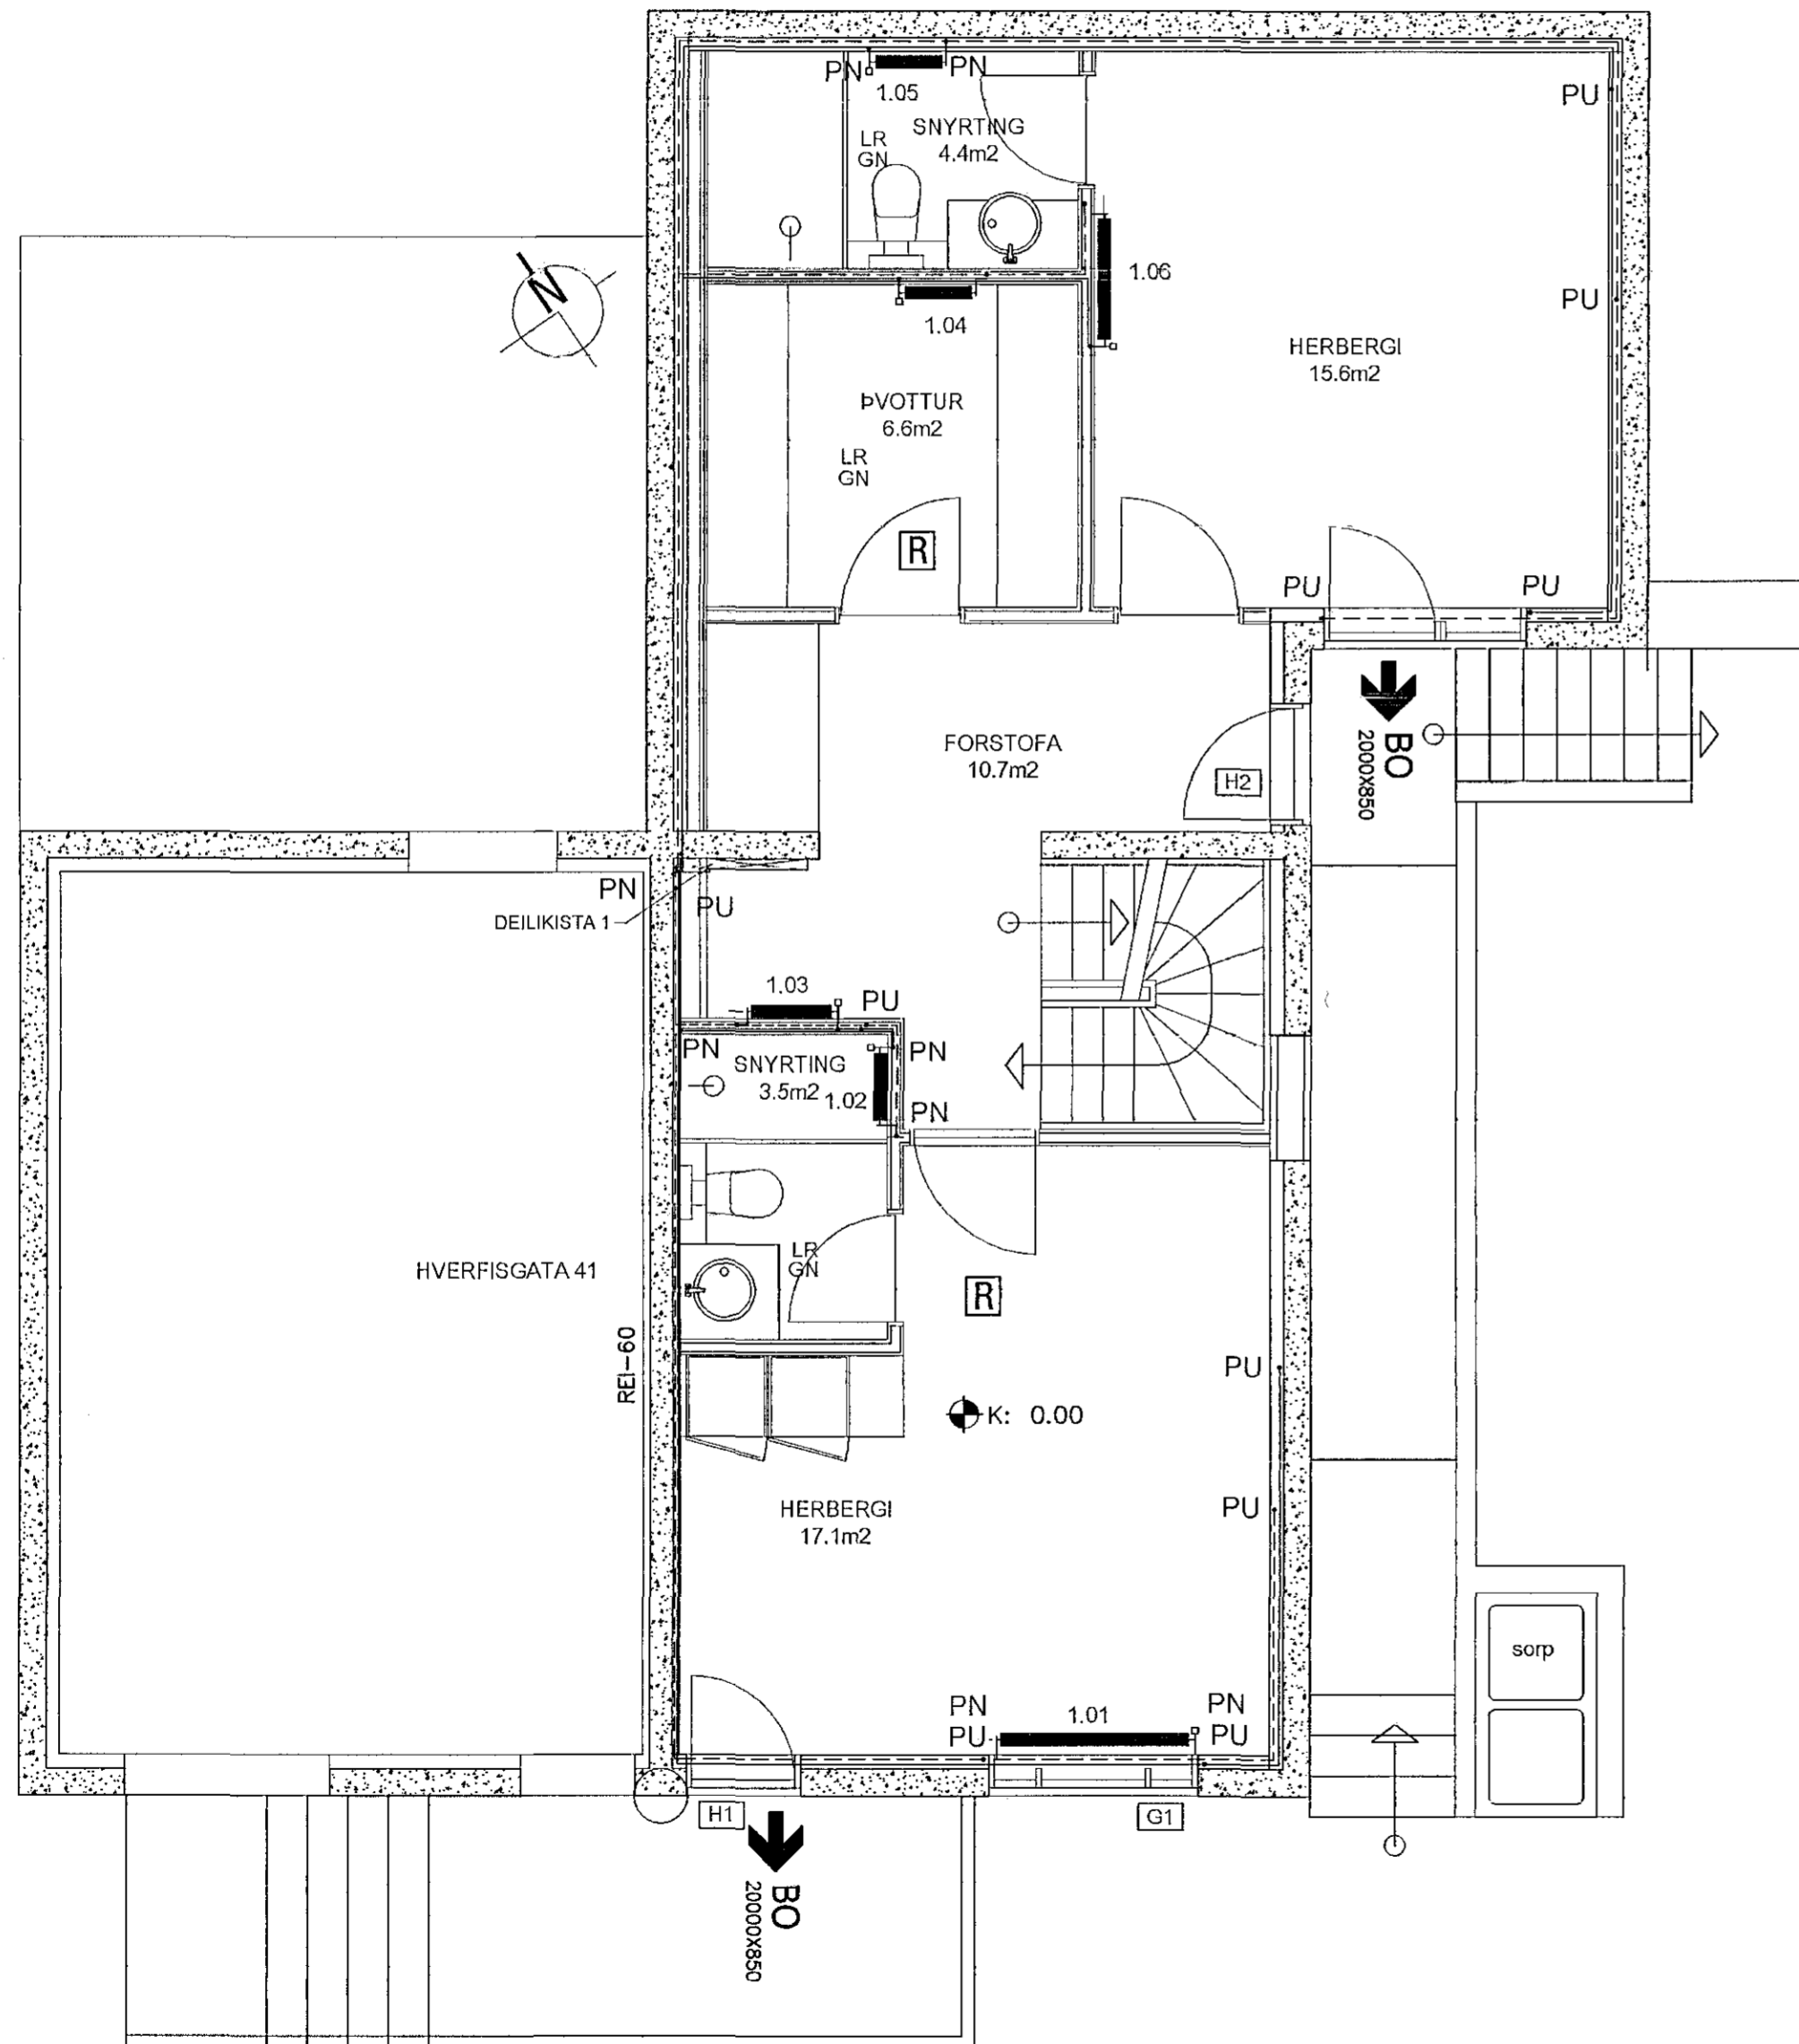

OFNATAFLA  $dT = 40^{\circ}C$

VERK:

OFN	LENGD MEST (MM)	HÆÐ MEST (MM)	TENG. A B	LOKI C D	STILL.	AFKÖST MINNST (W)	ATHUGASEMDIR	VALINN OFN	AFKÖST (W)
0,01	1000	600				1305	Geymsla		
1,01	1400	600				1280	Herbergi		
1,02	500	764				220	Snyrting		
1,03	600	600				690	Forstofa		
1,04	600	600				440	Þvottur		
1,05	500	1172				275	Snyrting		
1,06	900	600				1170	Herbergi		
2,01	1400	600				1200	Stofa		
2,02	900	400				600	Stofa		
2,03	500	764				200	Snyrting		
2,04	1400	400				1980	Eldhús		
2,05	1400	400				1980	Eldhús		
3,01	1600	400				1560	Herbergi		
3,02	500	1172				390	Snyrting		
3,03	900	600				550	Gangur		

HEILDARAFKÖST:

13840 W

R = SJÁLFVIRKUR VATNSHITASTÝRÐUR BAKRÁSARLOKI

T = SJÁLFVIRKUR LOFTHITASTÝRÐUR FRAMRÁSARLOKI

TF = SJÁLFVIRKUR LOFTHITASTÝRÐUR FRAMRÁSARLOKI MEÐ FJARNEMA

LOKI SKV. OFNATÖFLU FYLGI HVERJUM OFNI

A 30.12.2014 OFNALAGNIR Í STAÐ GÓLFHITA H.Á

Verkfræðistofa Hauks Ásgeirssonar e.h.f.  
Dalvegur 18, 201 Kópavogur  
Sími 534-8815 Farsími 897-8132  
e-mail: haukur@vha.is  
Kennitala: 560600-3050

Hannað H.Á. Teiknað í.H. Samþykkt: Kennitala 301255-4629

HVERFISGATA 41a  
HAFNARFJÖRÐUR  
LAGNIR  
GRUNNMYND OFNALAGNA  
OFNATAFLA

Mkv. 1:50 Teikn. nr. 3-1.1 Verk nr. 1390

Áritun samþráttarþingmanna: Útgáfa Dags. OKT '13