



GRUNNMYND MIDASÖLU 1:50

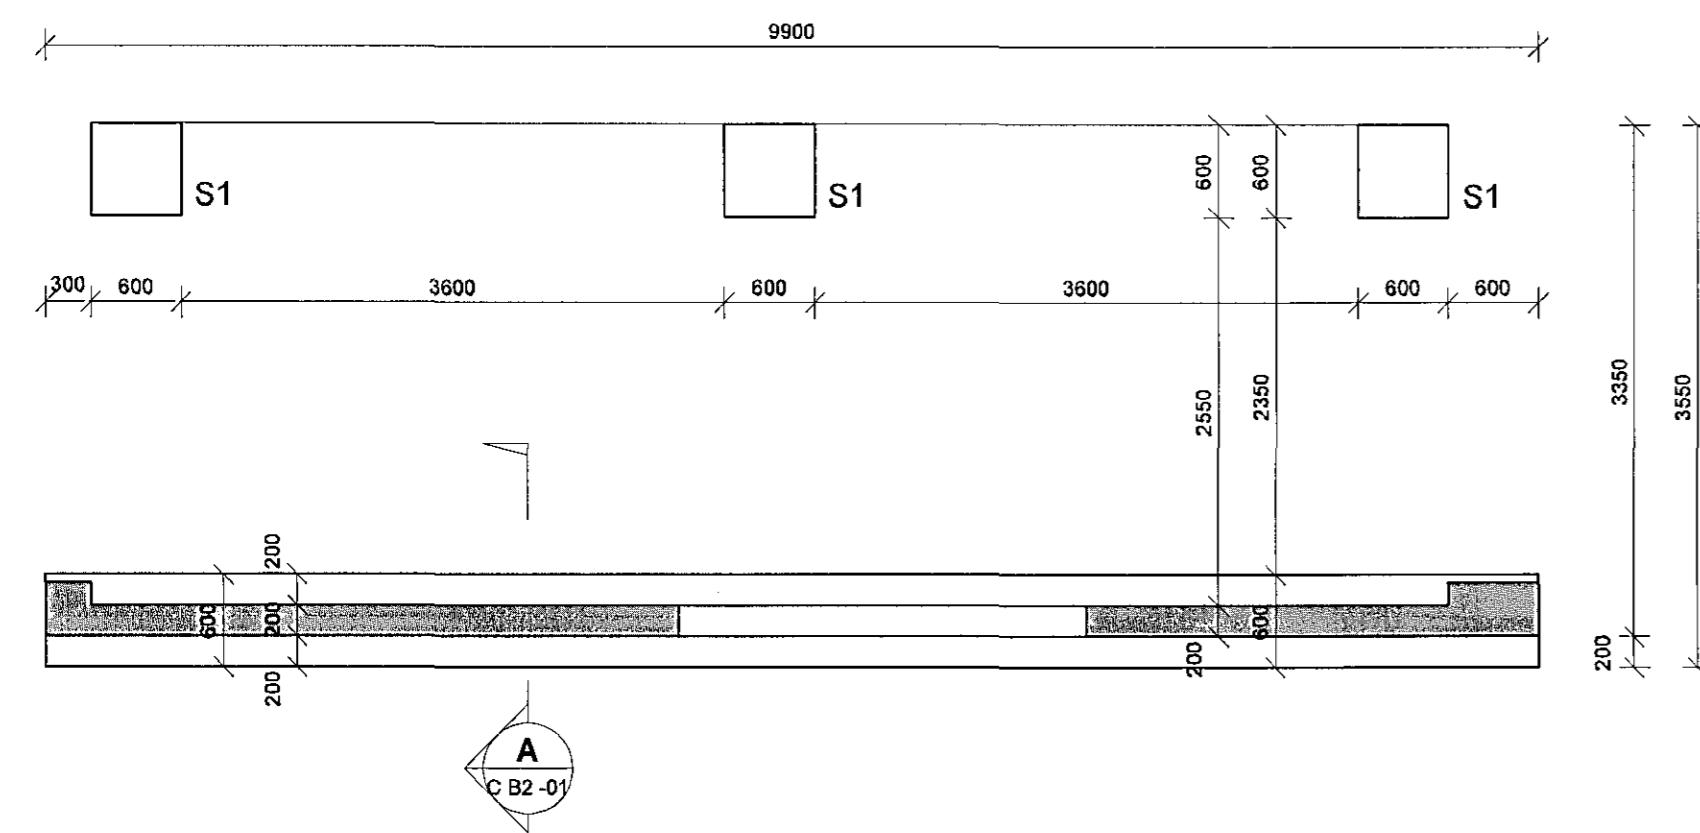


GRUNNMYND HJÓLASTÆÐASKÝLIS 1:50

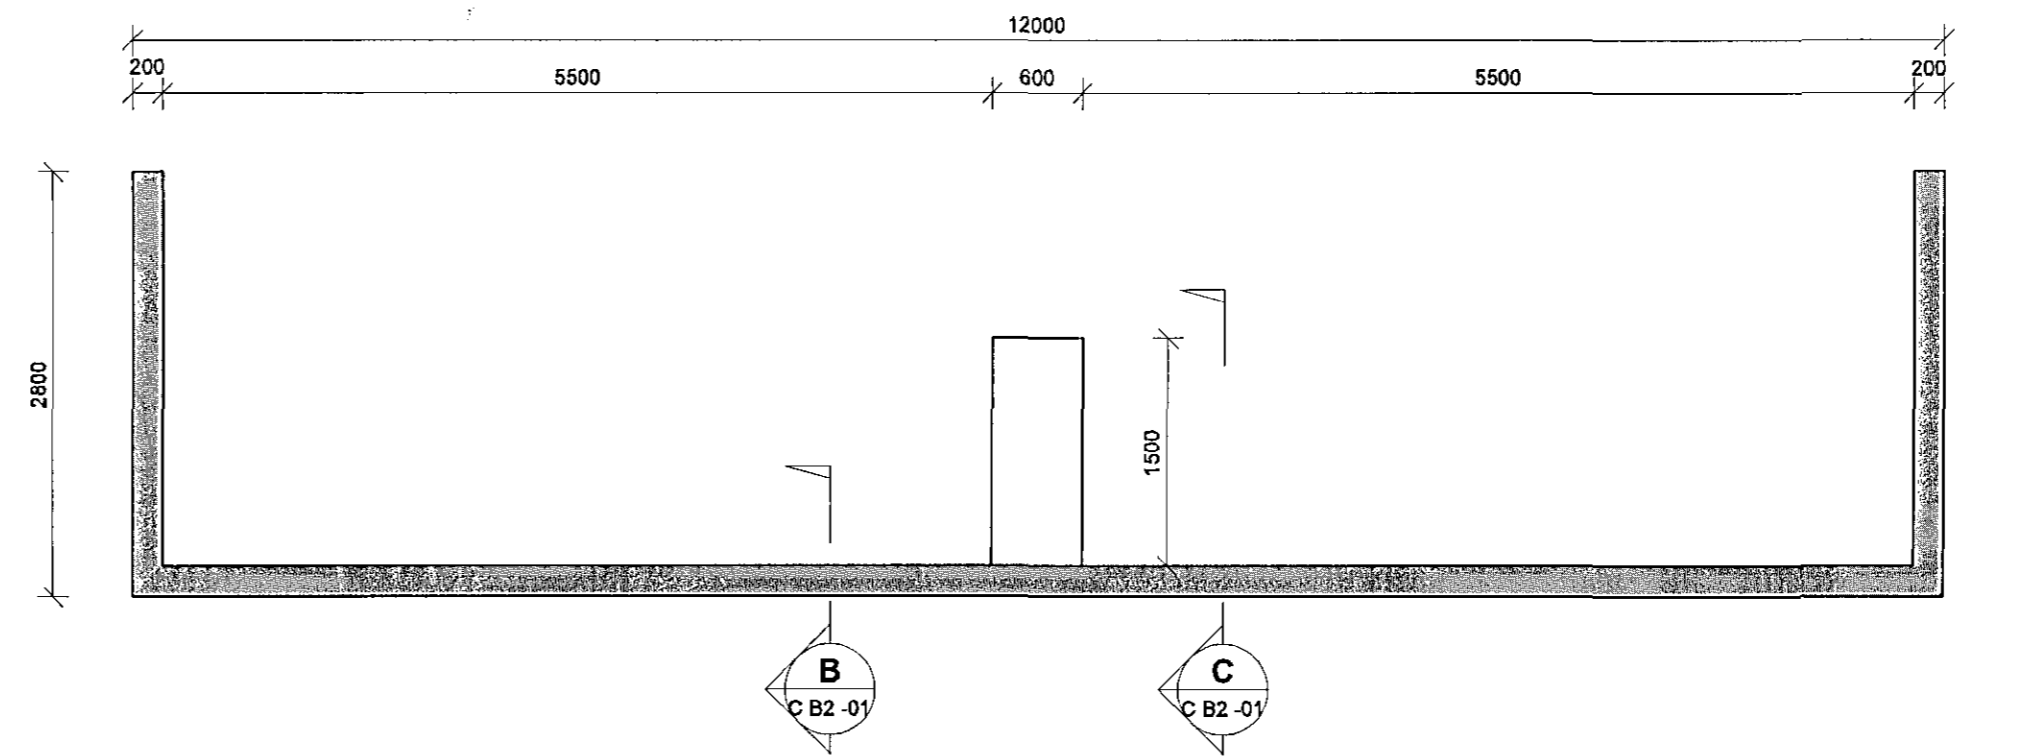


Samþykkt þann
08.12.2015
Byggingafræðingur / Hafnarfirði
F.H. Höfður S. Gunnlaugsson


SNID A
1:20
C B2-01

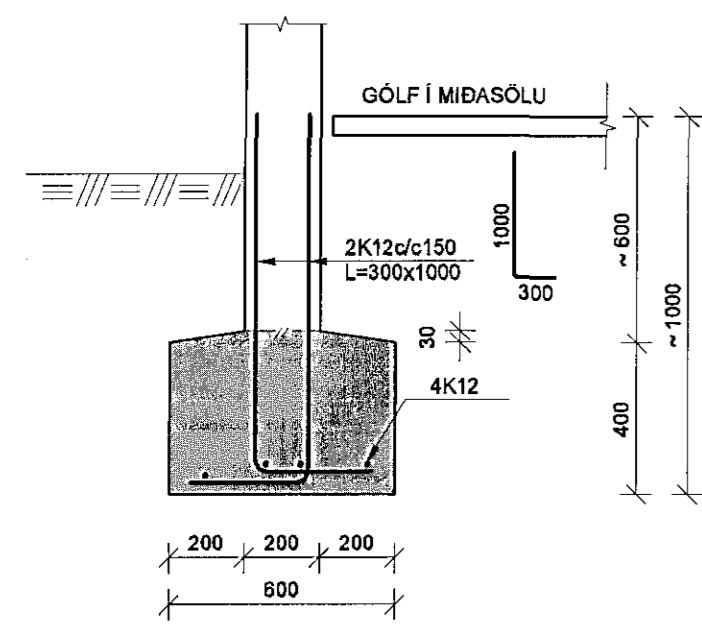


SNID 1.1
1:20
C B2-01

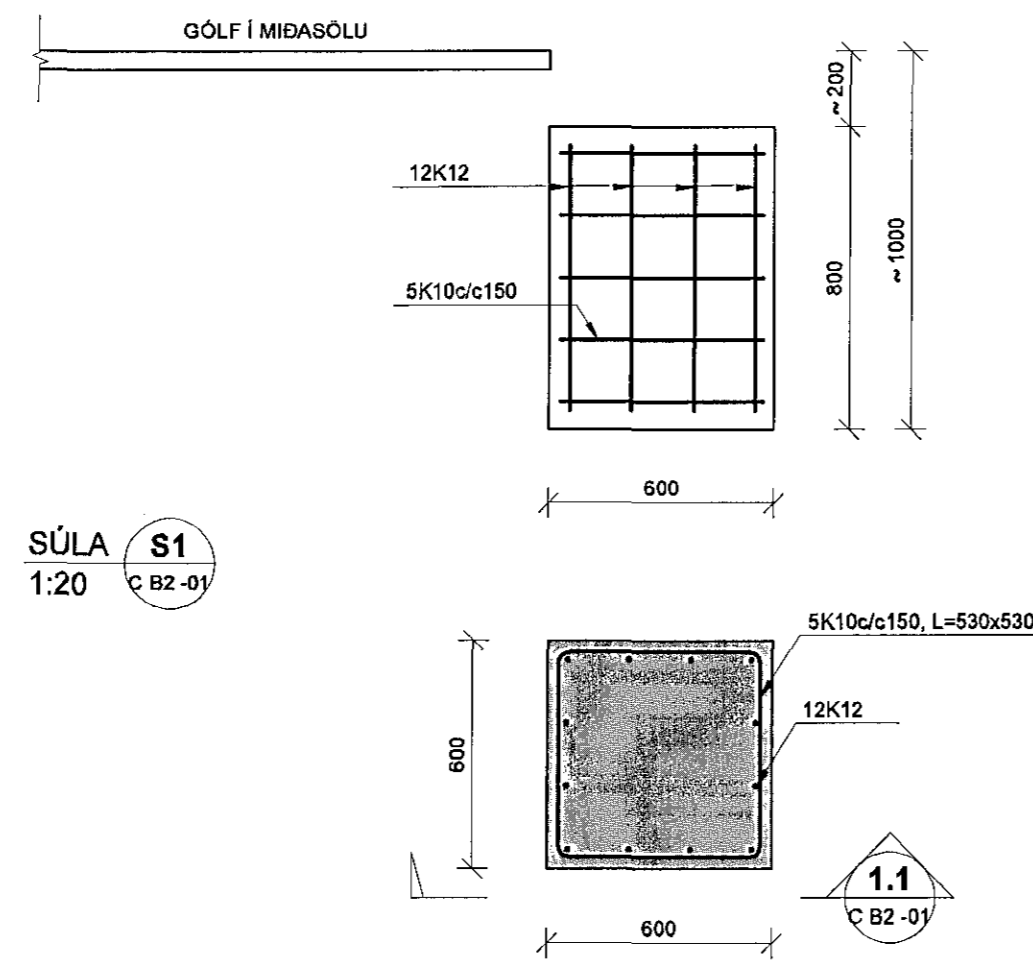


SNID B
1:20
C B2-01

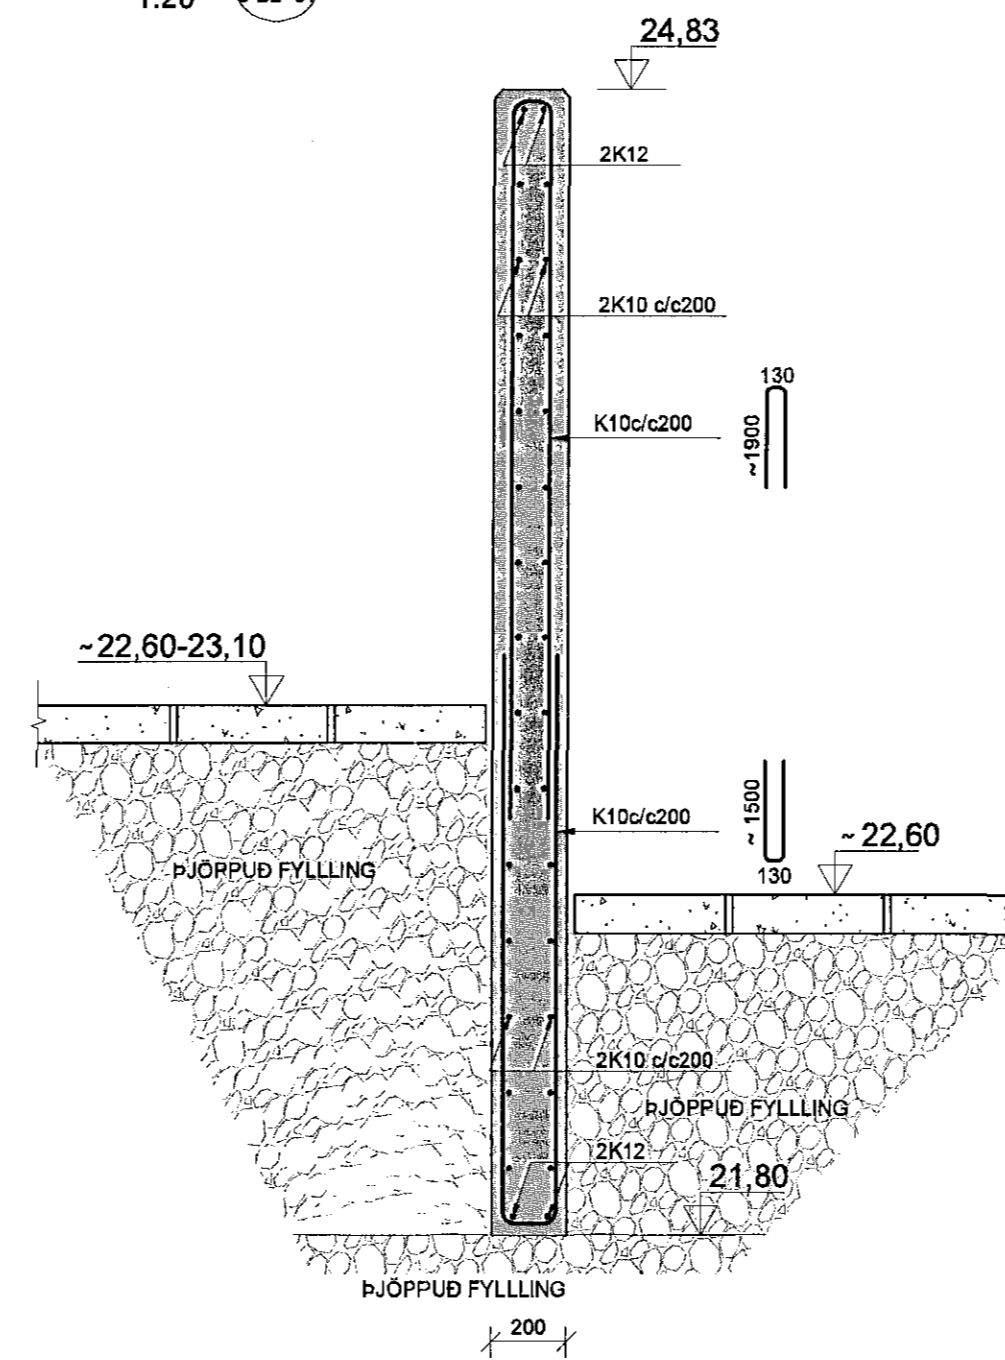

SNID C
1:20
C B2-01

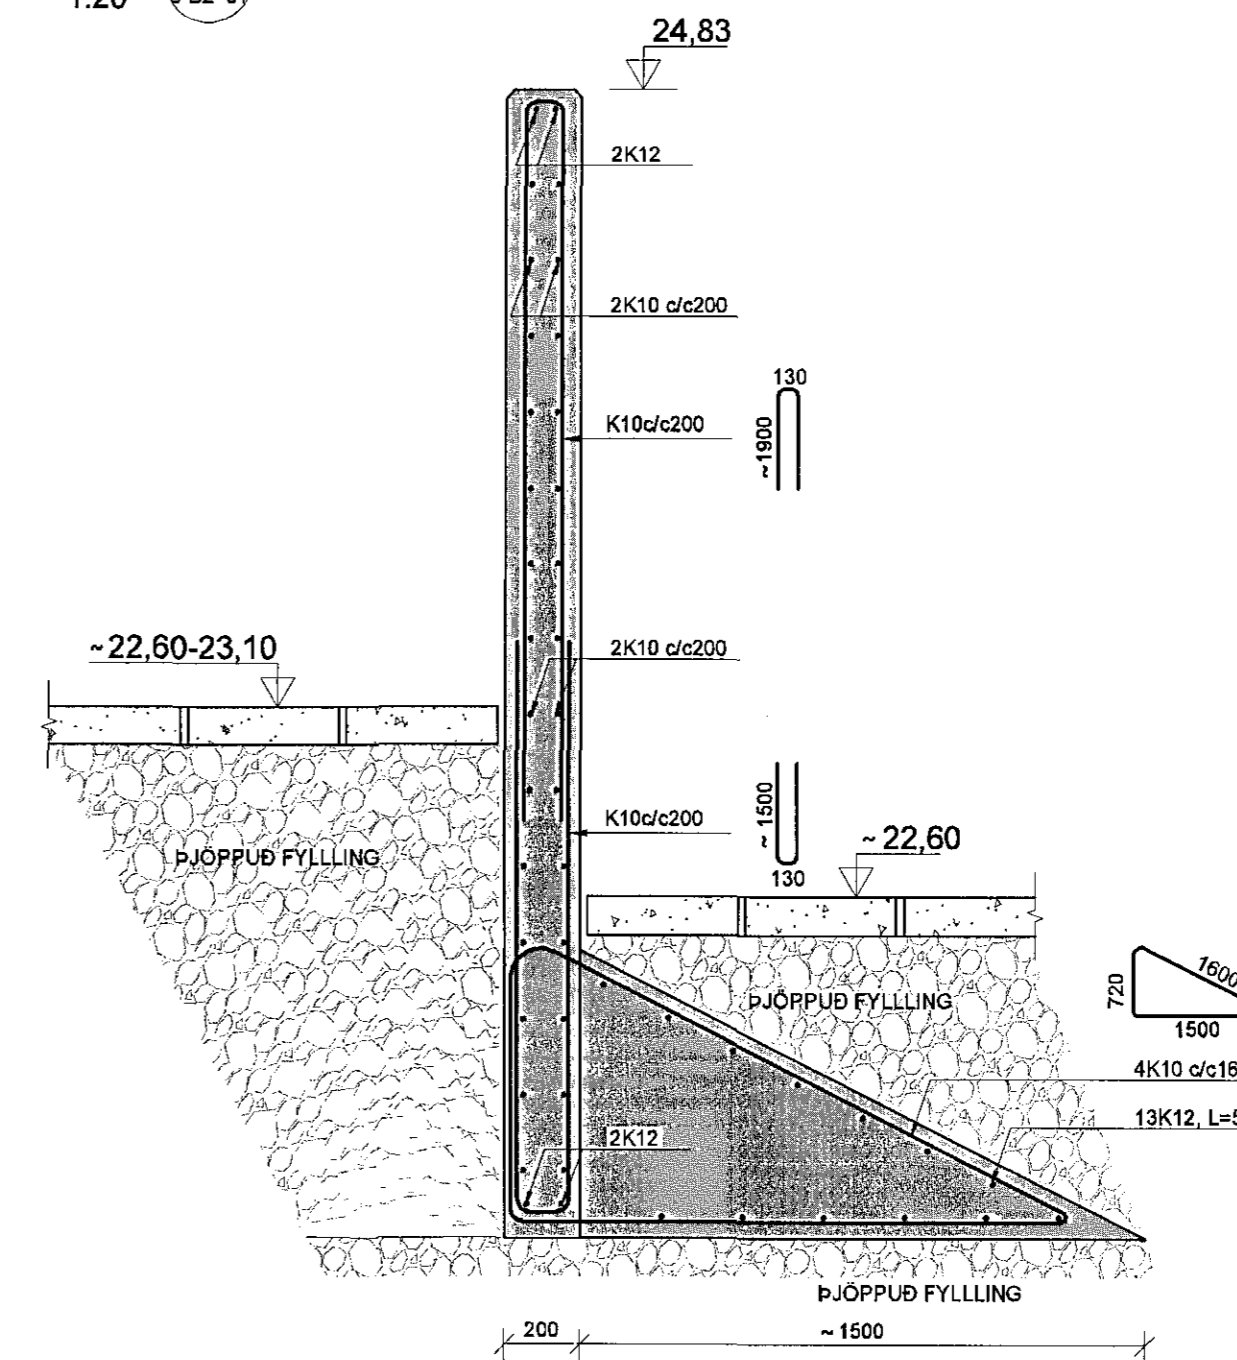

KAPLAKRIKI

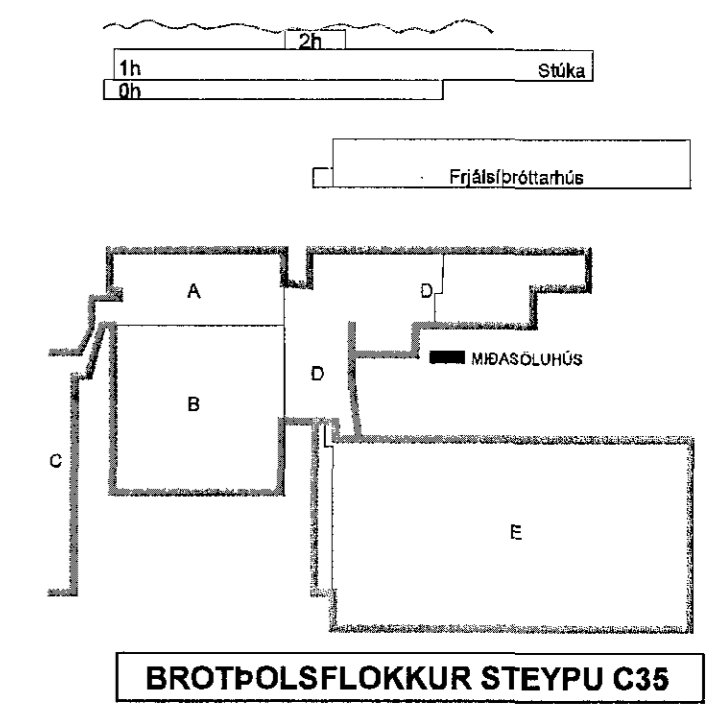

Útg. Dags. Skýring. Hannad/Yfirráð

VS

VERKFRÆÐISTOFA

BÆJARHRAUN 20 · 220 HAFNARFJÖRÐUR · KENNIT: 10798-2899
vsb@vsb.is · Sími 585 8600 · Fax 585 8610 · www.vsb.is

Áritun sérhönnuðar
Blönn Gústafsson Kt: 180550 4889

Verkefni
KAPLAKRIKI
HAFNARFIRÐI

Verkhúfi
Búðarvirkir
Miðasöluhús
Grunnmynd og snið

| Hannad | Teknað | Yfirfarð | Kvarði | Síða |
|------------|----------|----------|-----------------|------|
| BG | GG | BG | 1:50; 1:20 / A1 | - |
| Dags. | Verkefni | Tekning | Útgáfa | |
| 09.12.2014 | 06811 | C B2-01 | - | |

[Signature]
HAFNARFIRÐI / ARKITEKTAR

V:\2015\06811\06811-KaplaKriki-F116\hanna\06811_C B2-01.dwg