

**SKÝRINGAR, LOFTRÆSILAGNIR**

TEIKNING NÆR ADEINS TIL LOFTRÆSINGAR FRÁ ELDHÚSI. LOFTRÆSING FRÁ ÖÐRUM RÝMUM SKAL VERA SAMKVÆMT HÖNNUN SVEINBJÖRNS HINRIKSSONAR, UPPHAFLEGS HÖNNUÐAR LOFTRÆSILAGNA HÜSSINS.

STOKKAR ERU VERKSMÍÐJUFRALEIDD SPIRALVÖFD SÍVÓL STÁLROÐUR HEITGALVANHÜBUBU STÁLI (EFNISÞYKKT ≥ 0,6MM).


ÚTSOGSVENTILAR ERU HÝTTIR, HRINGLAGA OG MED STILLANLEGU LOKI, Ø100 ÞAR SEM ÚTSOG ER < 60 m³/h EN Ø125 ANNARS STADAR - T.D. LINDAB KU-100 OG KU-125.

SAMSETNINGAR SEU MED TVÖFÖLDUM GÜMMIPÉTLIUSTA, LINDABSAFE EDA SAMBÆRILEGT. TENGISÞYKKI SEU UR SAMMA EFNI OG STOKKAR KERFI SKULU A.M.K. UPPFYLLA ÞÉTTLEIKAFLOKK A SKV. ÍST DS-447.


FESTINGAR OG UPPHENGJUR MÁ ÚTFERA MED FLATJÁRNSBAULUM, GATAGIRDI EDA Á ANNAN SAMBÆRILEGAN HÁTT. BIL MILLI UPPHENGJAFESTINGA FARI EKKI YFIR 2m.

RÖR FRÁ ELDHÚSI AÐ GANGI EINANGRAST MED 60mm ÞÉTTPRESSADRI STEINULLAREINANGRUN OG KLÆDIST AF MED TVÖFÖLDU LAGI AF 13mm GIFSPLOTUM.

- = OPID UNDIR OG/EDA YFIR HURD, EDA OPIN RIST.
- ⊗ = ELDVARNALOKA EÖ.
- ⊠ = STILLILOKA

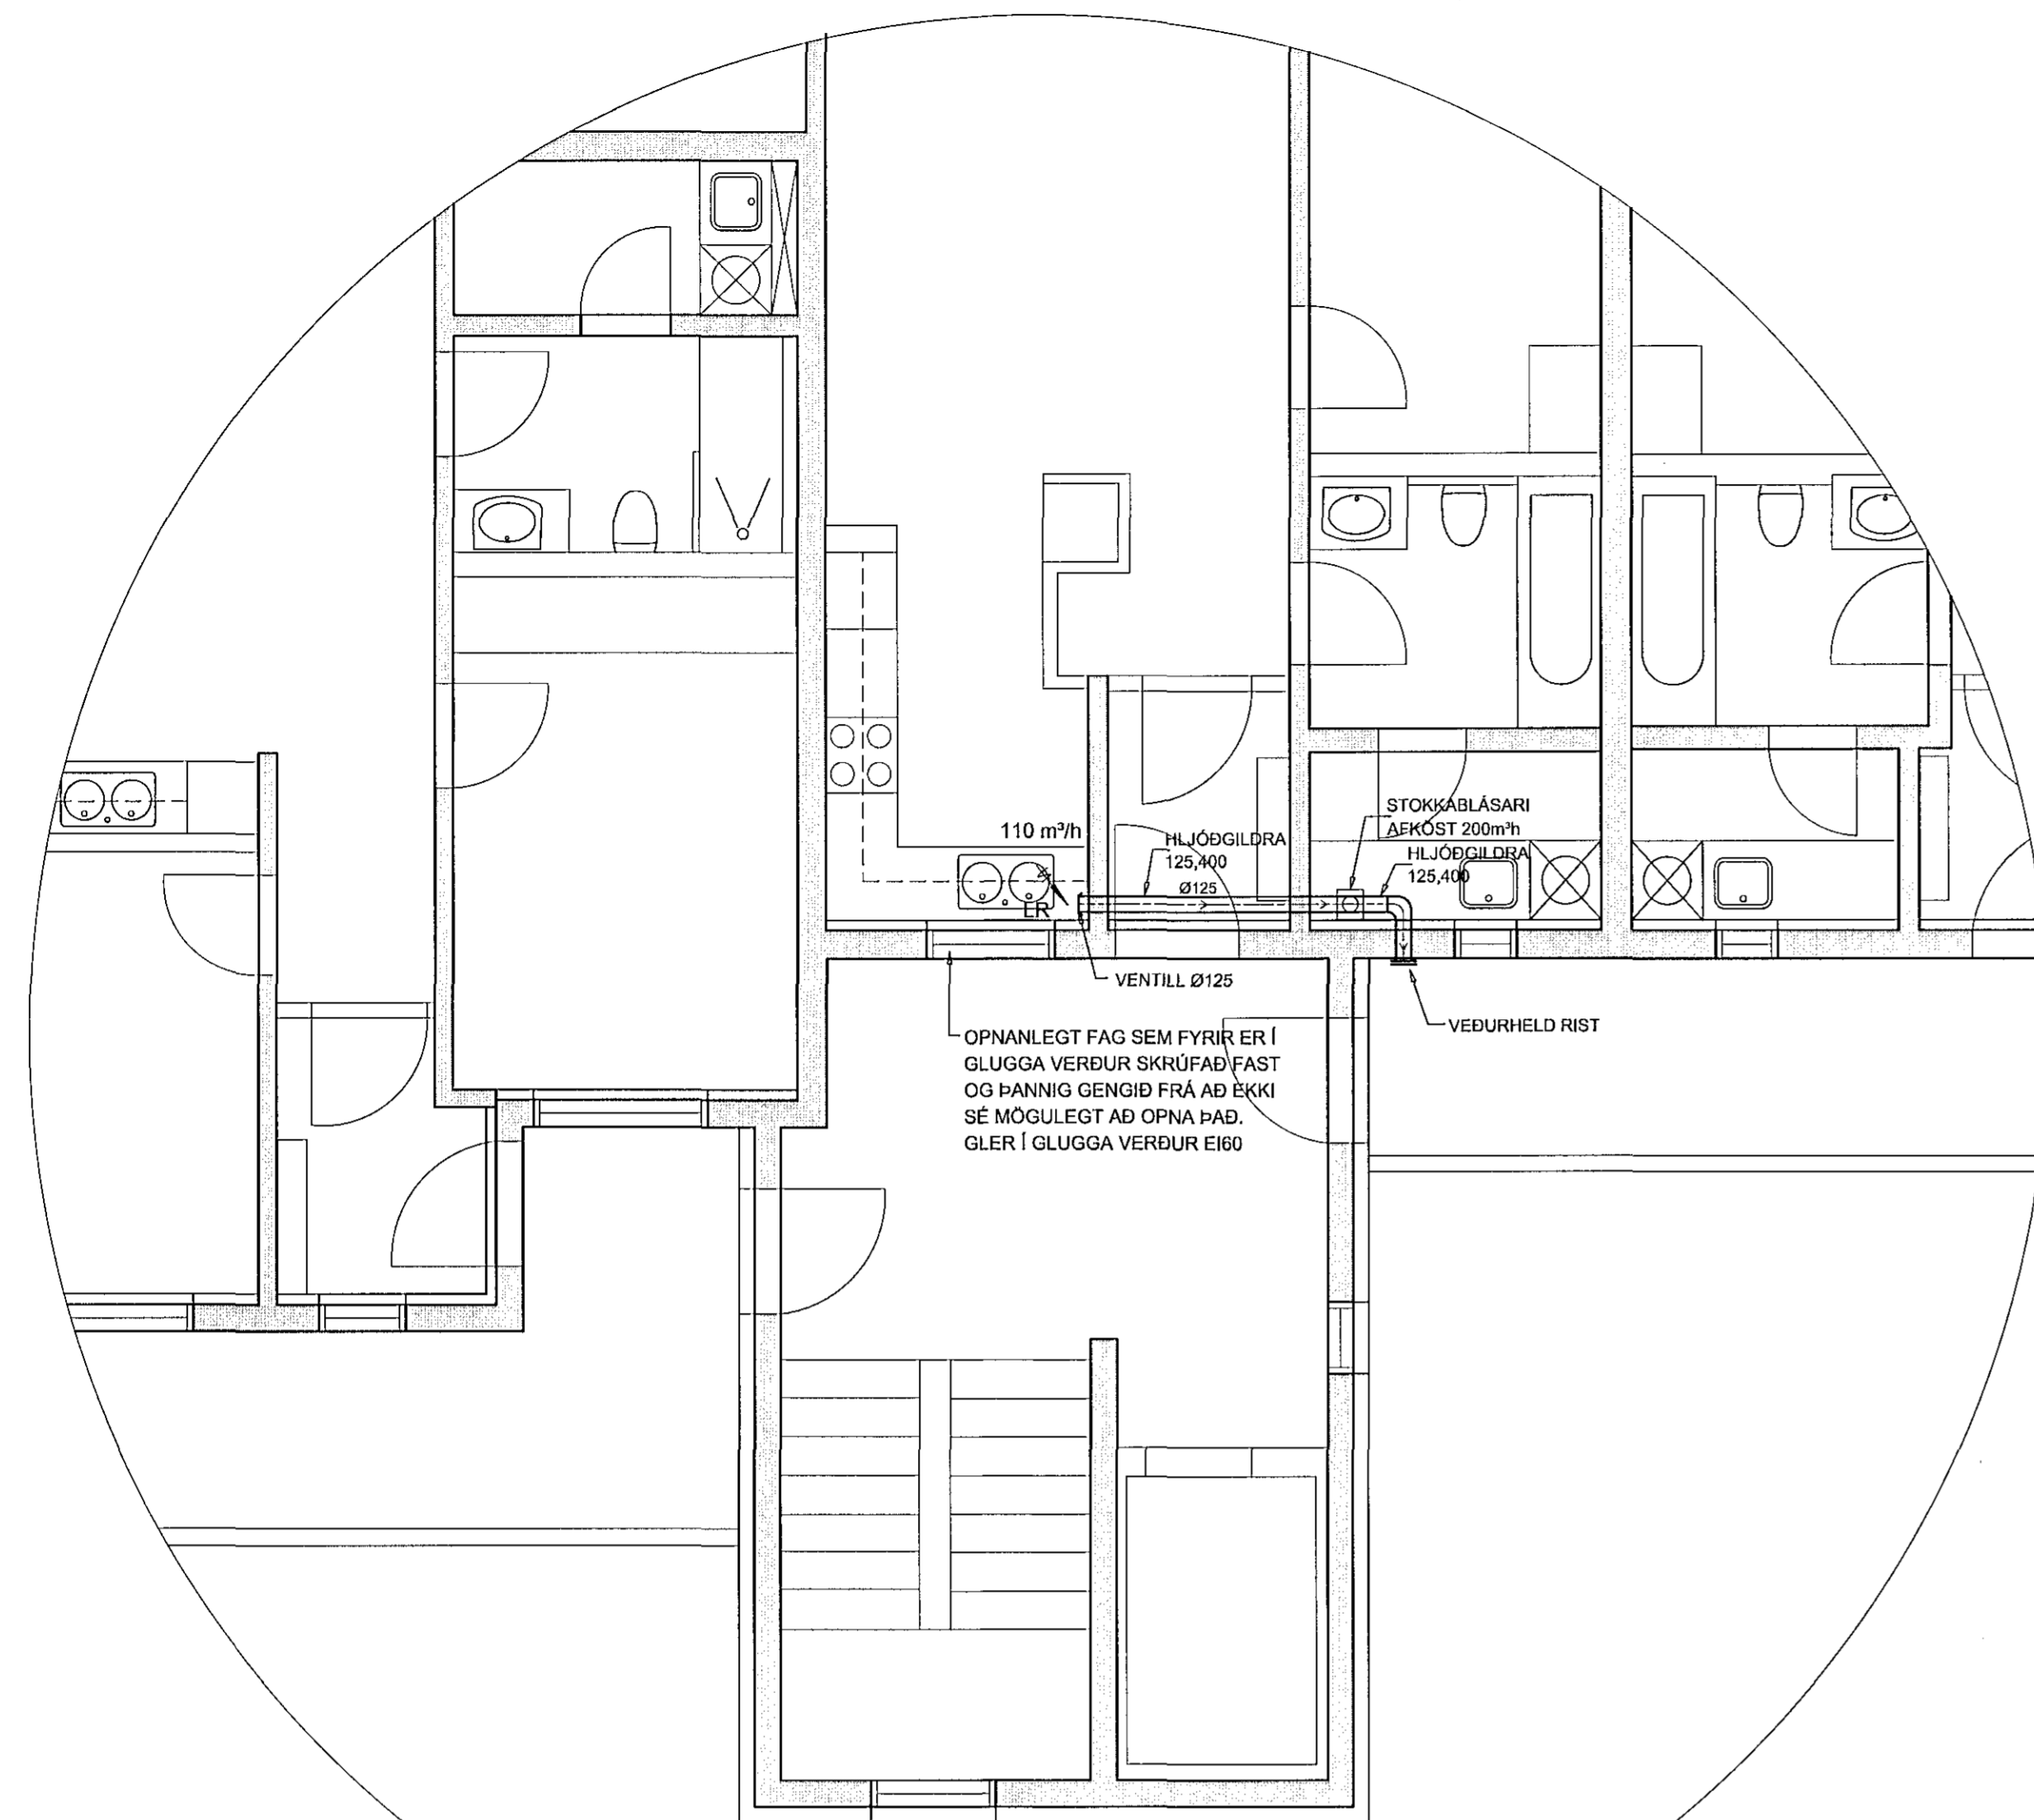

GRUNNMYND 2. 3 OG 4 HÆÐ mkv. 1:50

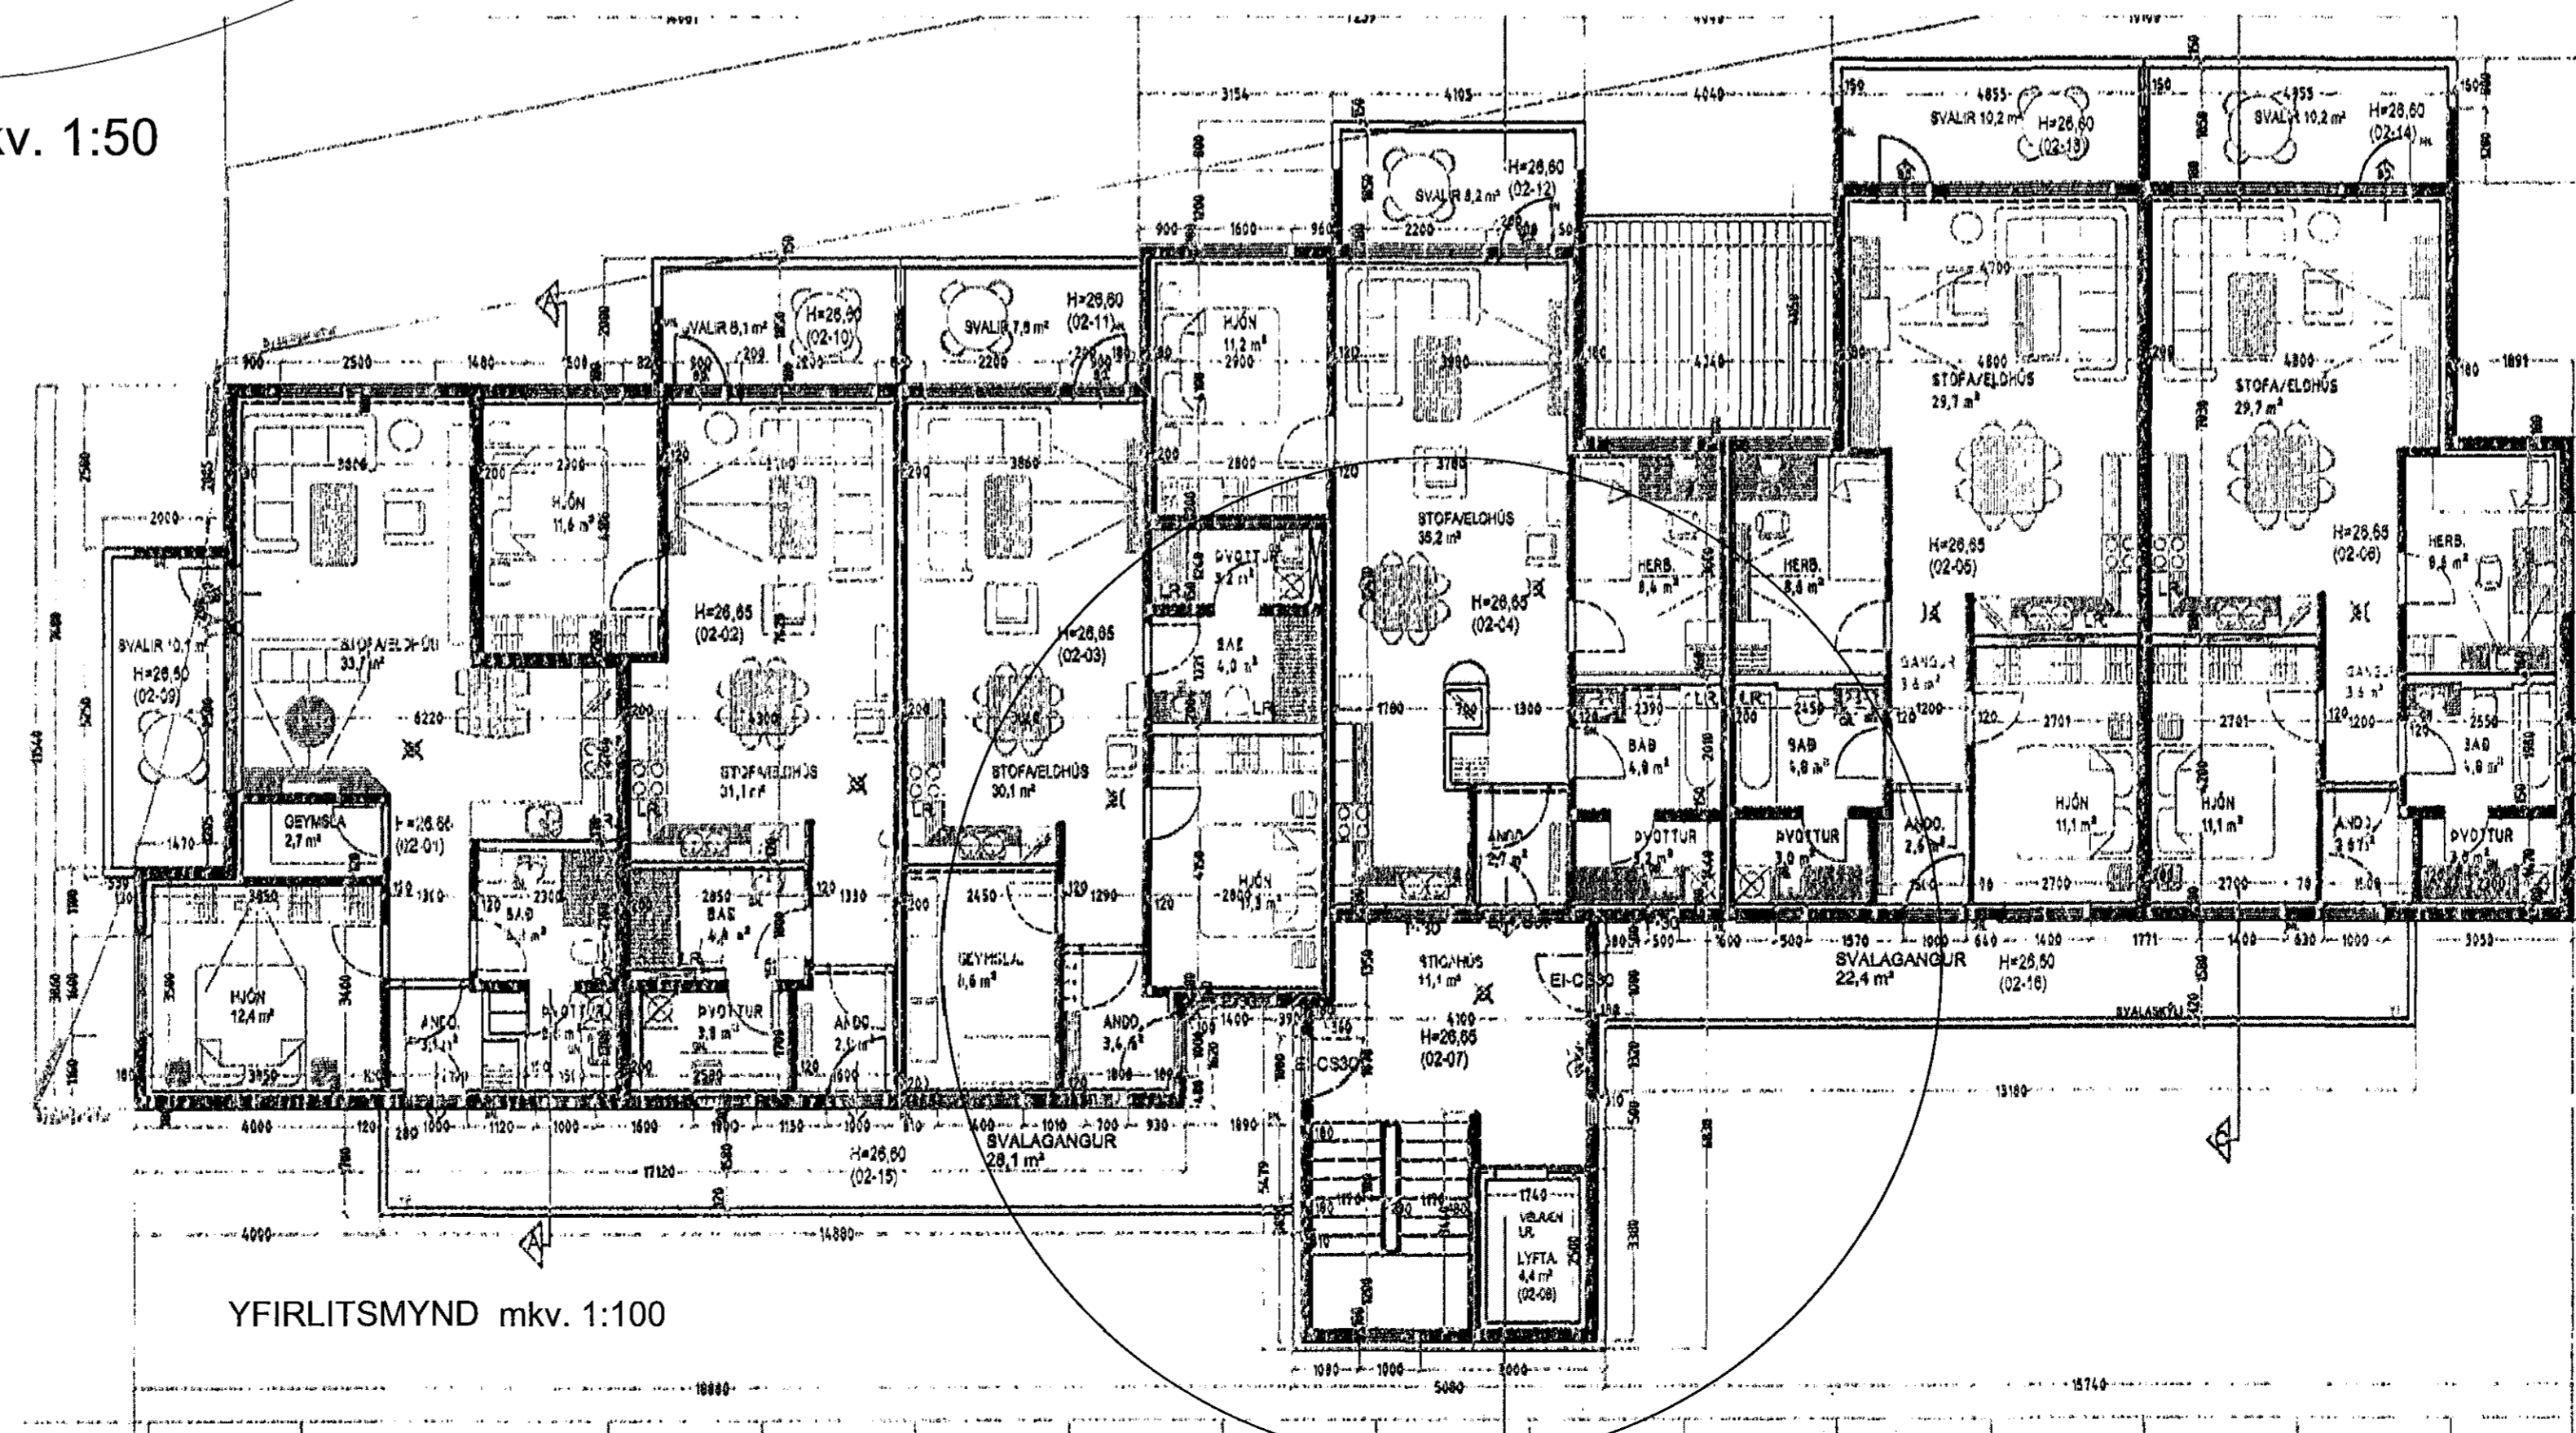

YFIRLITSMYND mkv. 1:100

Verkfræðistofa Hauks Ásgeirssonar e.h.f.  
Brautarhölt 10-14, 105 Reykjavík  
Sími: 534-8815 897-8132  
e-mail: haukur@vha.is  
www.vha.is  
Kennitala: 560600-3050

Hannað H.Á. JSS  
Teiknað JSS  
Samþykkt: *Haukur*  
Kennitala 301255-4629

**KLUKKUVELLIR 7 HAFNARFIRÐI**

LOFTRÆSILAGNIR, GRUNNMYND OG SKÝRINGAR.  
LOFTRÆSILAGNIR FRÁ ELDHÚSUM

2. 3. OG 4. HÆÐ, ÍBÚÐIR 02-04, 03-04 OG 04-04

Mkv. 1:50  
1:100  
Teikn. nr. 3-1.1  
Verk nr. 1587

Áritun samþykktar / hönnunarskjóla: *Haukur*  
Útgáfa A  
Dags. JAN '15