

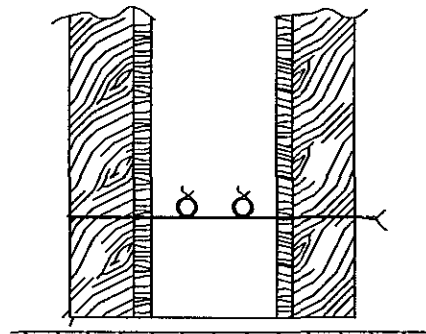


Sökkulskaut


Byggingafultrúi Hafnarfjarðar
Móttekið þann
13 NOV 2014
HL

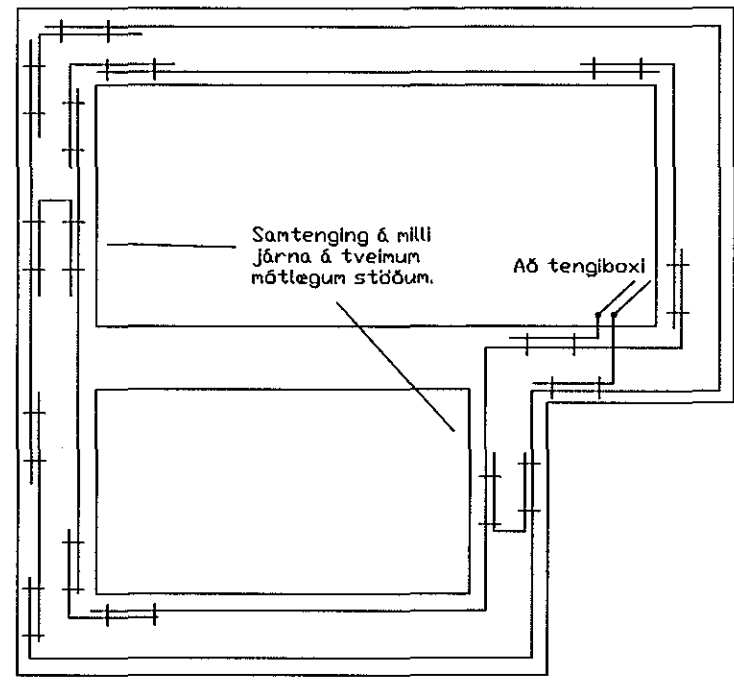




Snið í sökkulvegg
Sýnd eru 2 neðstu steypu-
styrktarjárn í steypunóti
ofan á neðstu nóttavírnum.

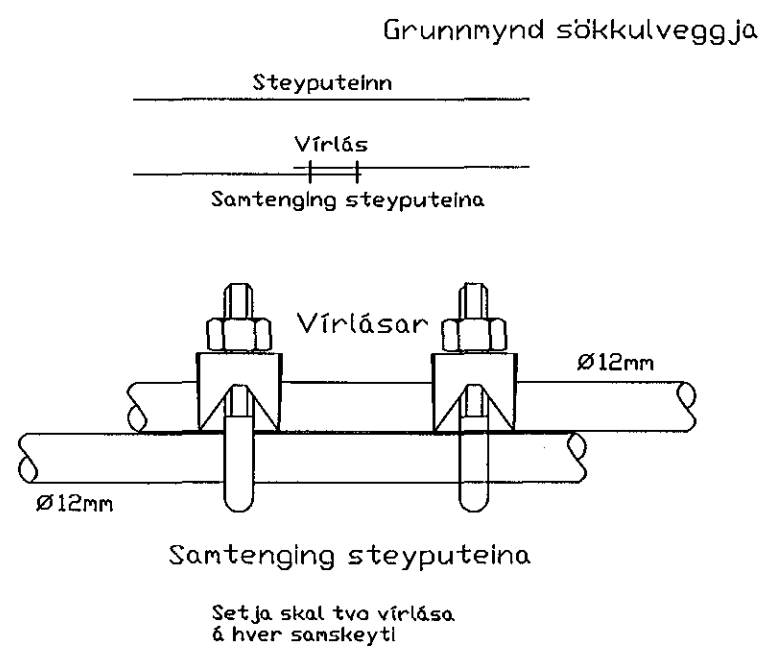

Tengja skal saman tvö neðstu járnin í sökkulveggjum
allan úthringinn og að upptaki í tengibox.
Í raðhús, parhús og hlöðstöð hús er leiðlegt að tengja
samlegilegan úthring en tengibox og tenging verði
við hverja heimtaug.

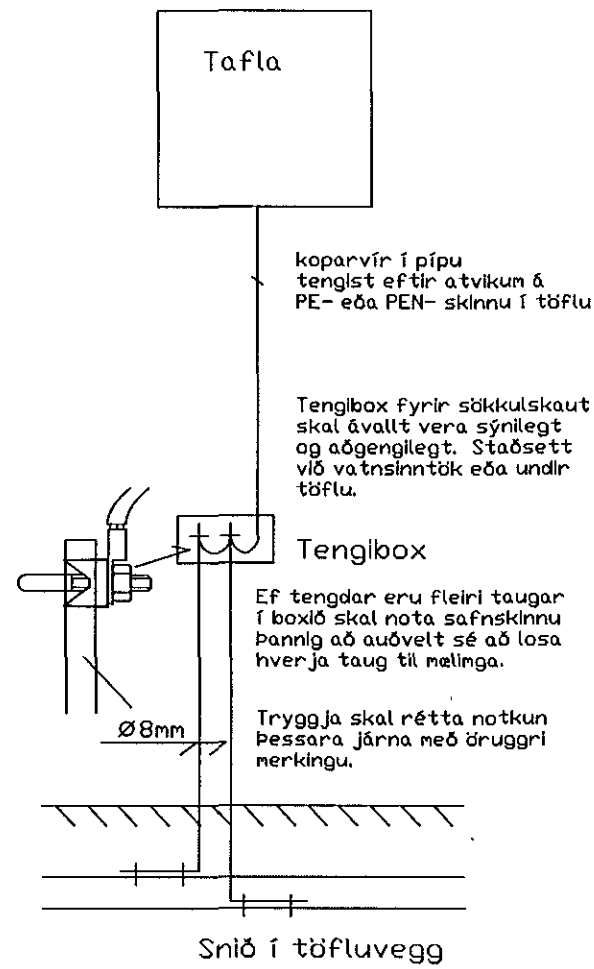

Snið í töfluvegg

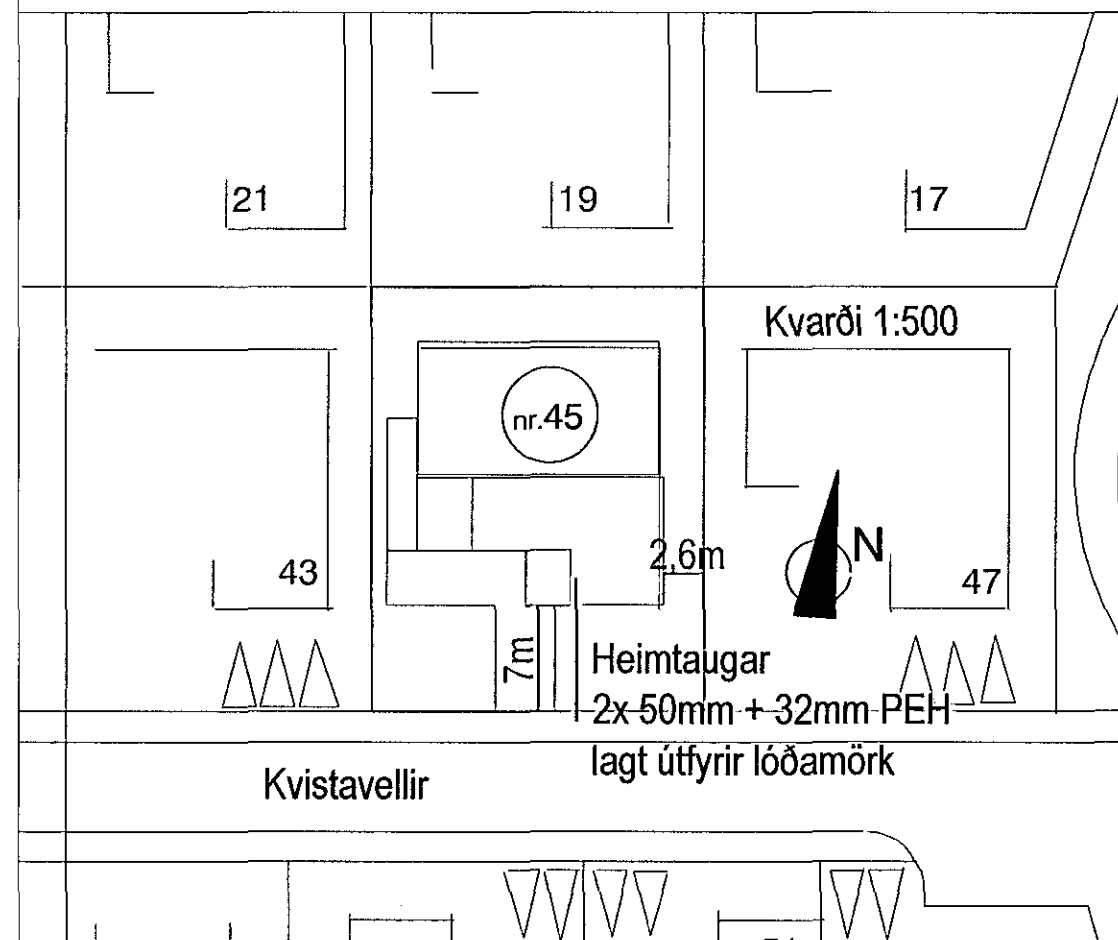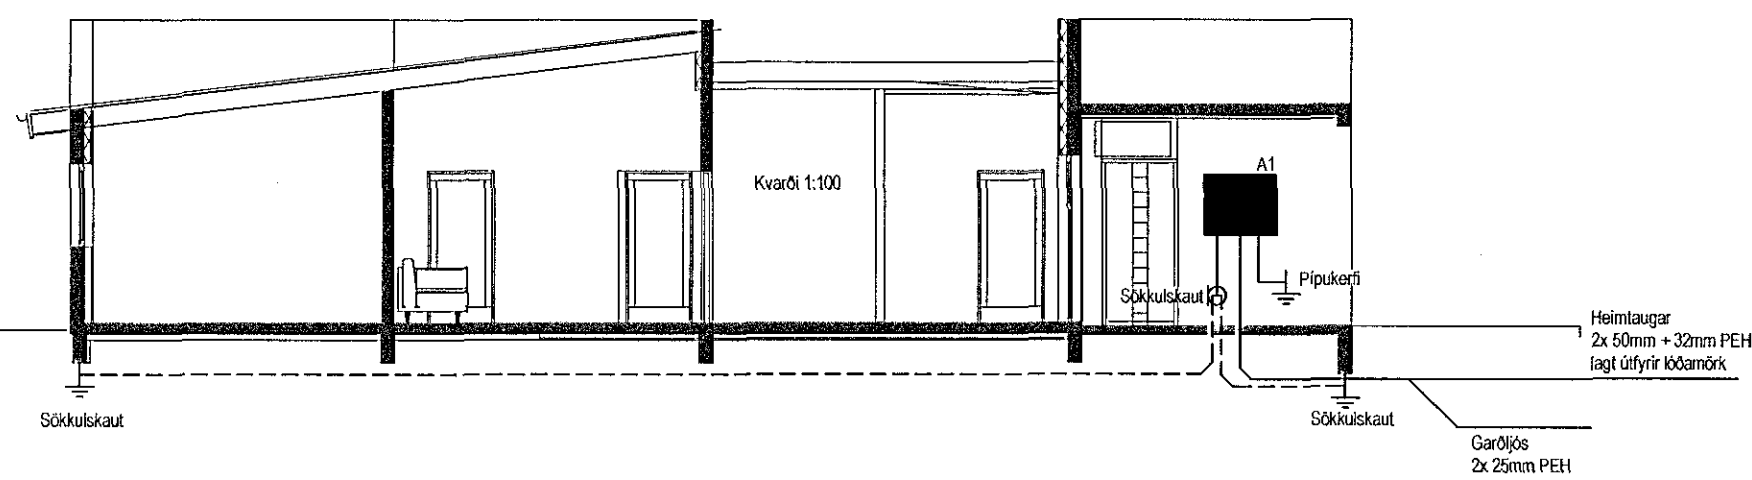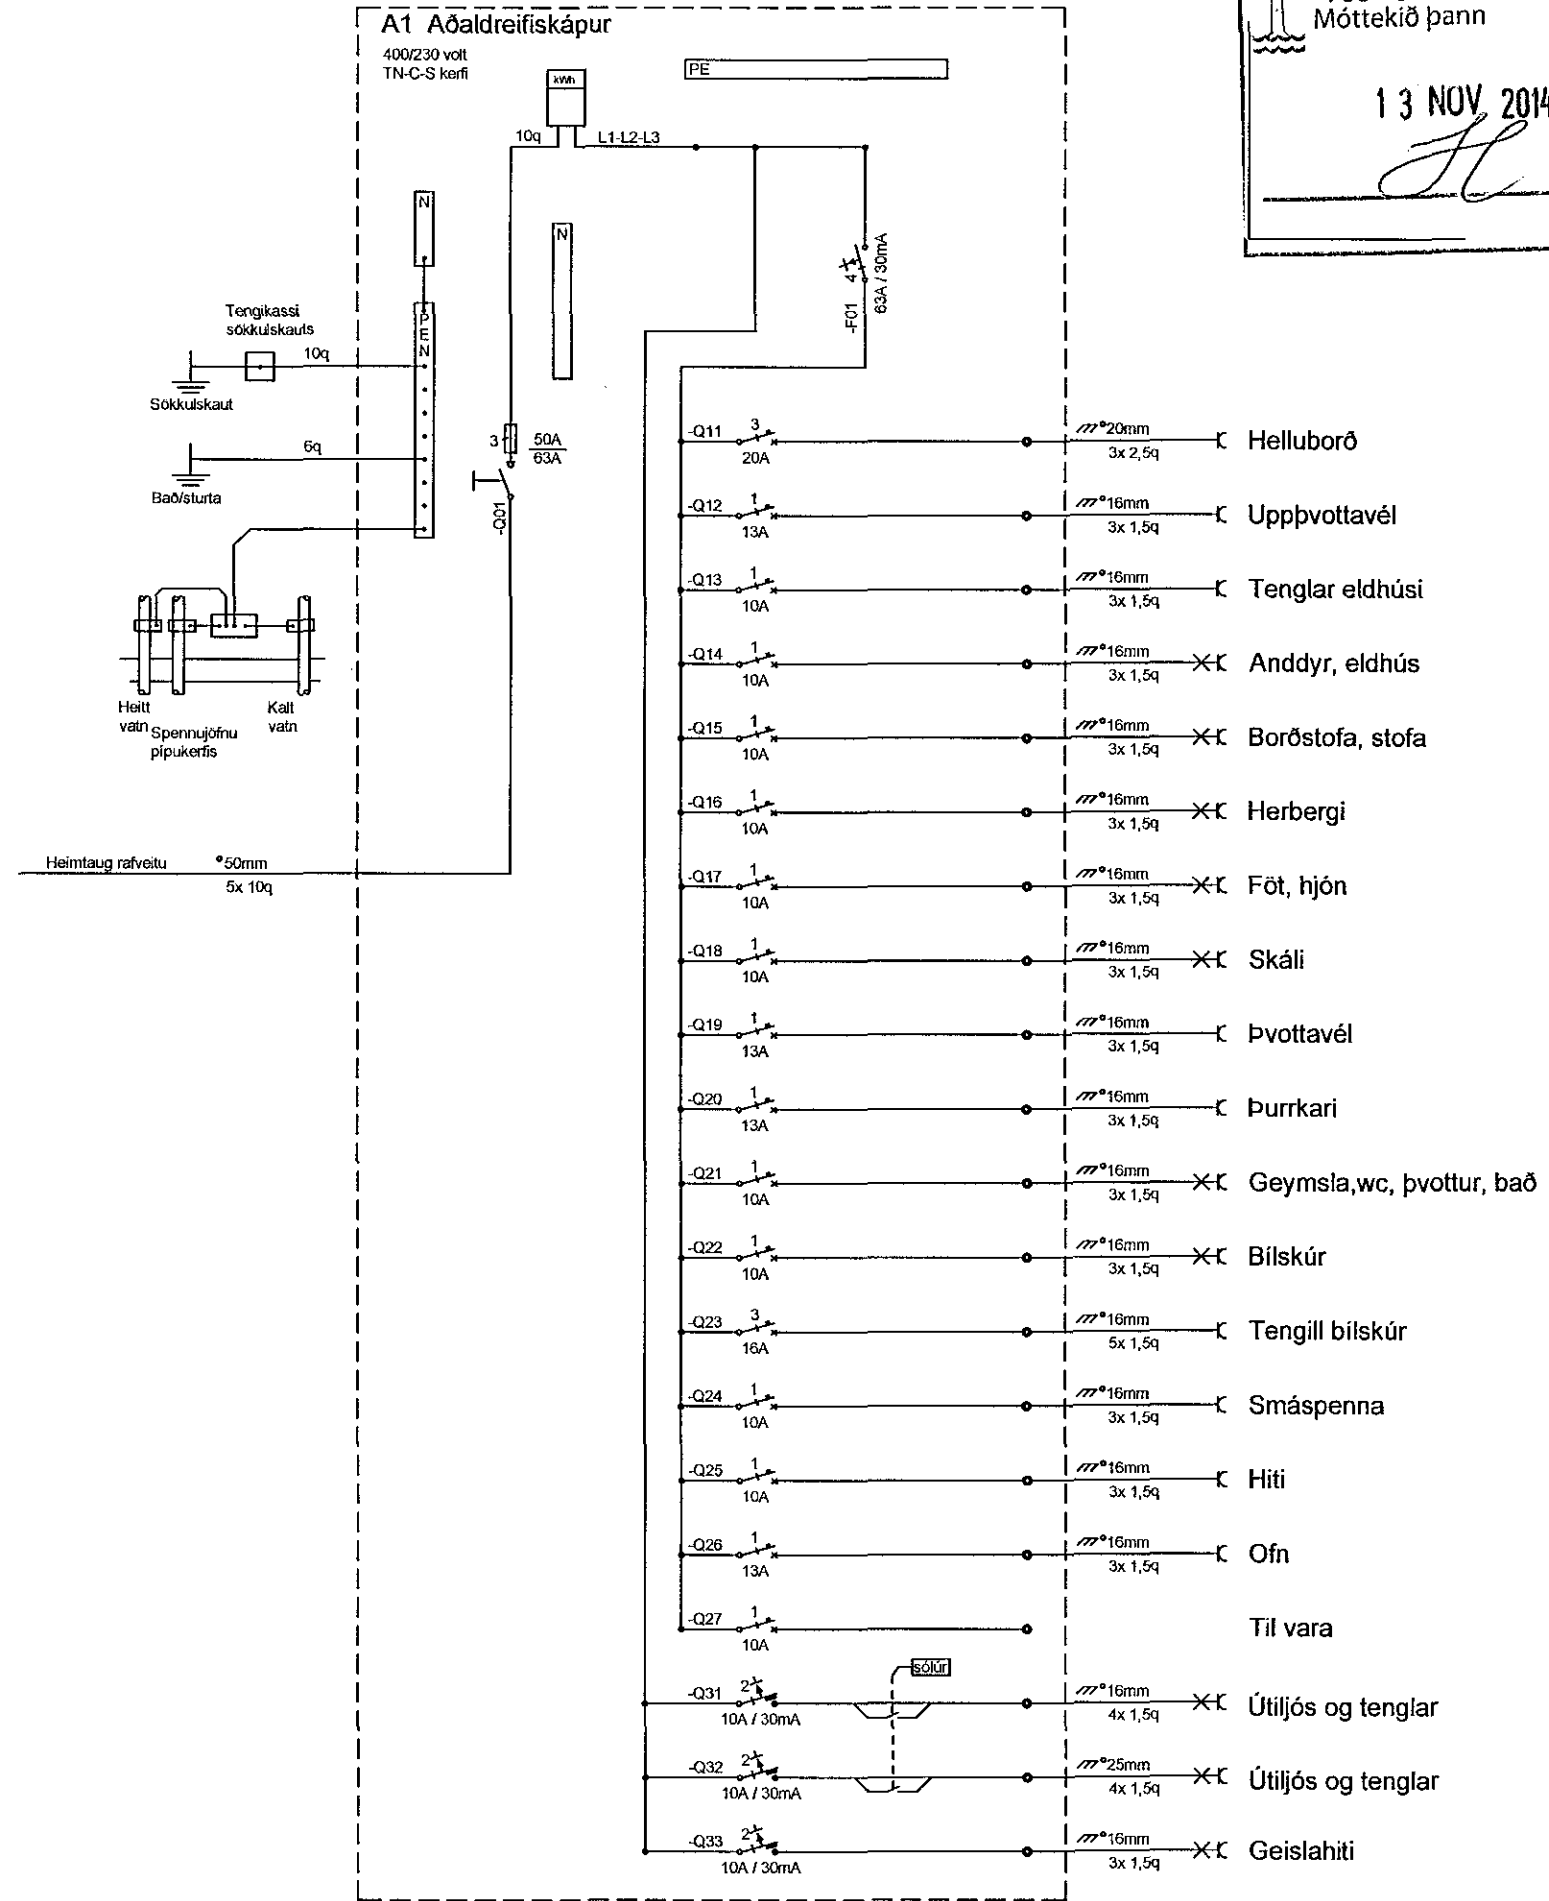

Samþykkt arkitekts <i>Guð Gunnarsson</i>		
Breytingar	Dags	Yfirfarið
1		
2		
Voltorka ehf		Hönnunarstofa kt: 410606-1860 S: 855-3155
<i>Helgi Pálsson</i>		Helgi Pálsson Rafionfræðingur Hjallahlíð 5, 270 Mosfellsbæ S: 898-4476 eltec.hp@gmail.com
Verkefni	Kvistavellir 45	
Staður	221 Hafnarfjörður	
Skýring	Afstaða, skurður, sökkulskaut, tafla	
Hönnun,	Helgi Pálsson	Blað 3 af 3
Kt. 270963-5019		Teiknað, Baldvín Ó. Gunnarsson
Mkv	1:100 / 1:500	Dagsetning, 30.07.2014
Verknúmer	2014-007	Land nr.