



HÚS 21a - RÚMMYNDIR 1-5. HÆÐ- 1:50

Samþykkt þann  
14. júní 2012  
Byggingufulltrúi (Hafnarfjarðar)  
Páll Víðis S. Gunnlaugsson


AKRÚN SAMÞYKKT  
*[Signature]*

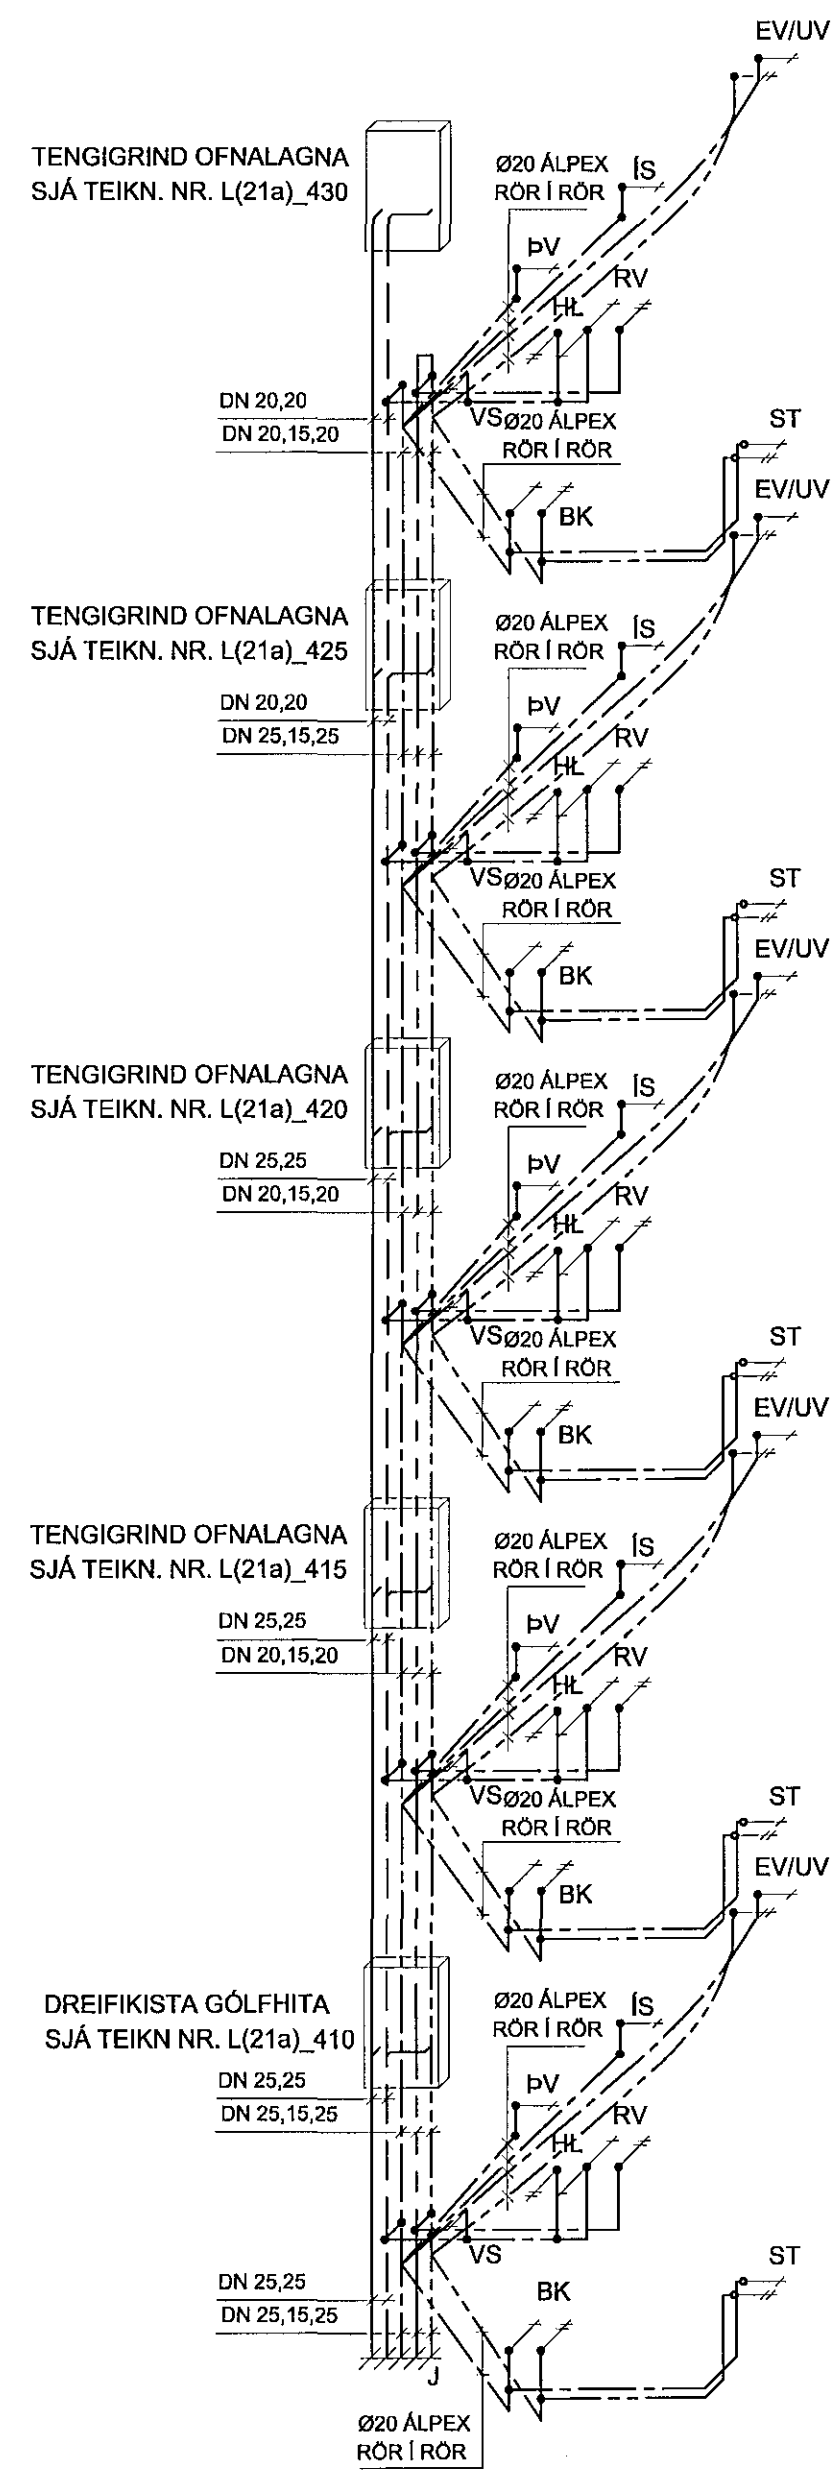


LAGNIR AÐ ÍBÚÐUM  
01-03, 02-03, 03-03, 04-03 OG 05-03

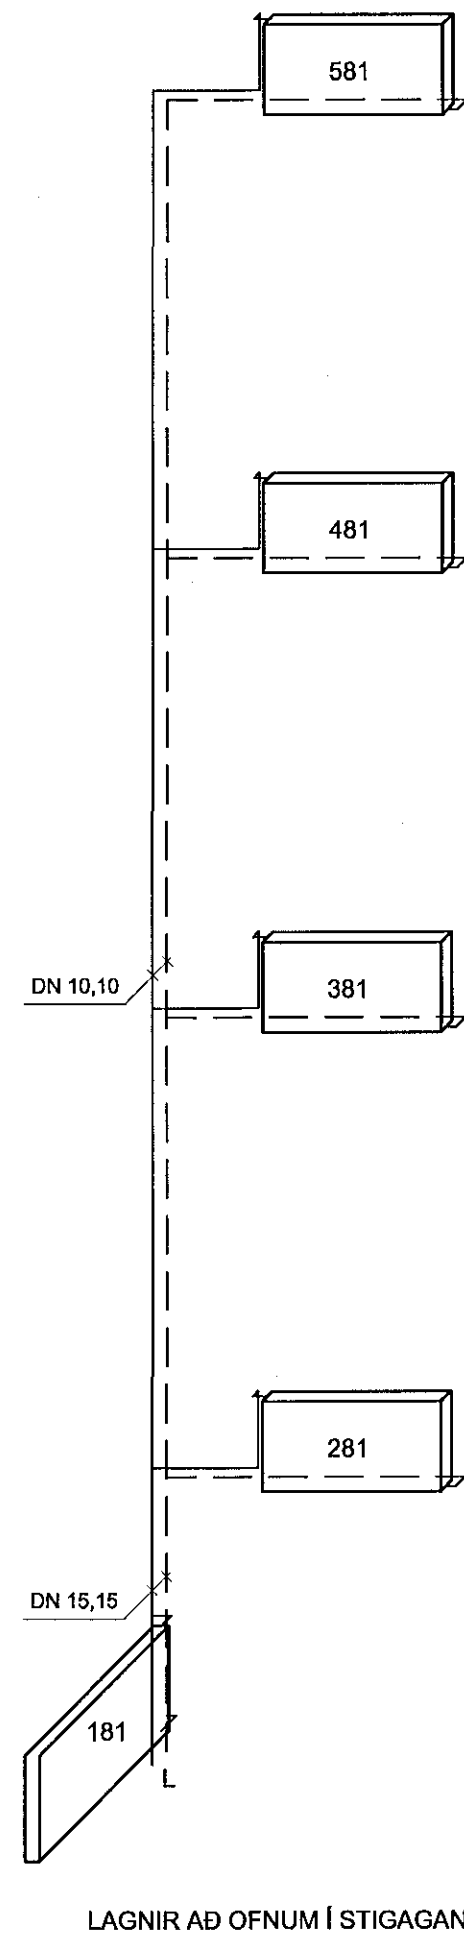


LAGNIR AÐ OFNUM Í STIGAGANGI

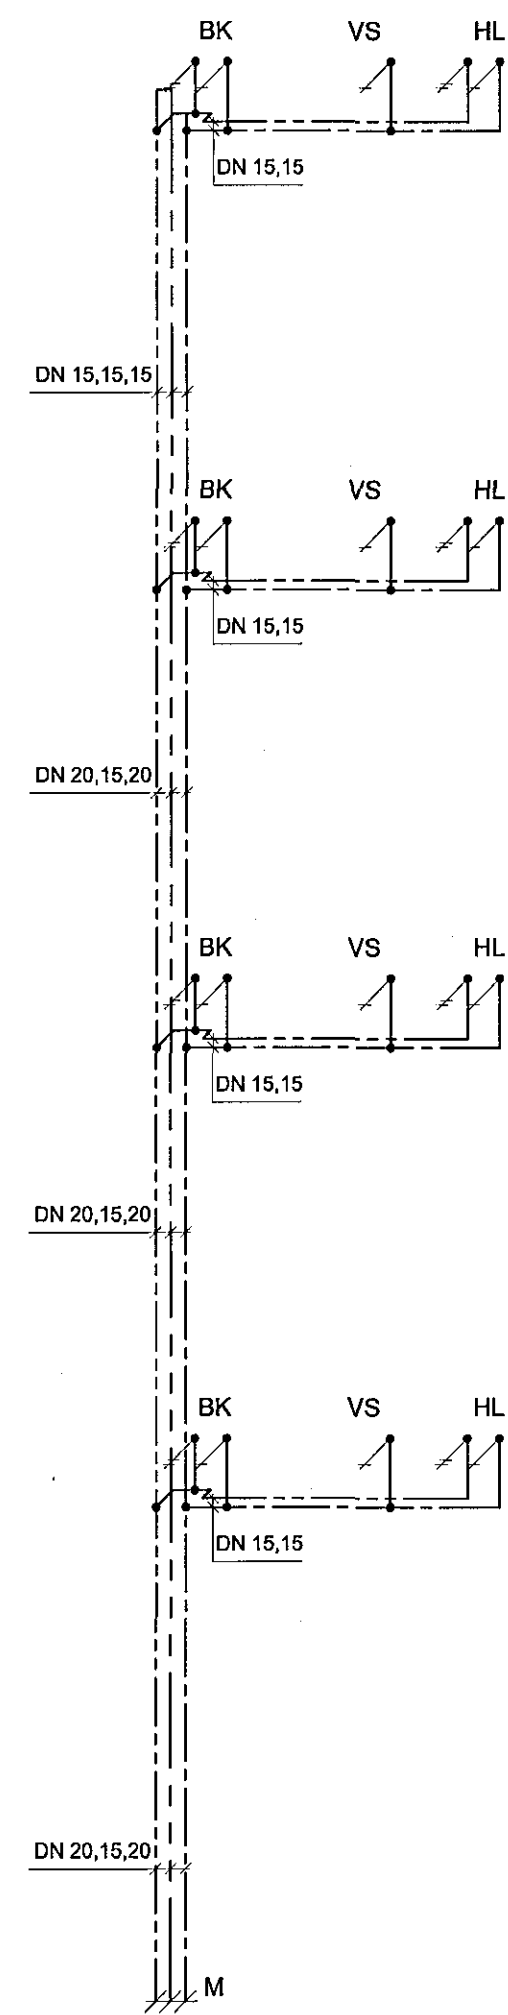

LAGNIR AÐ ÍBÚÐUM  
02-02, 03-02, 04-02 OG 05-02

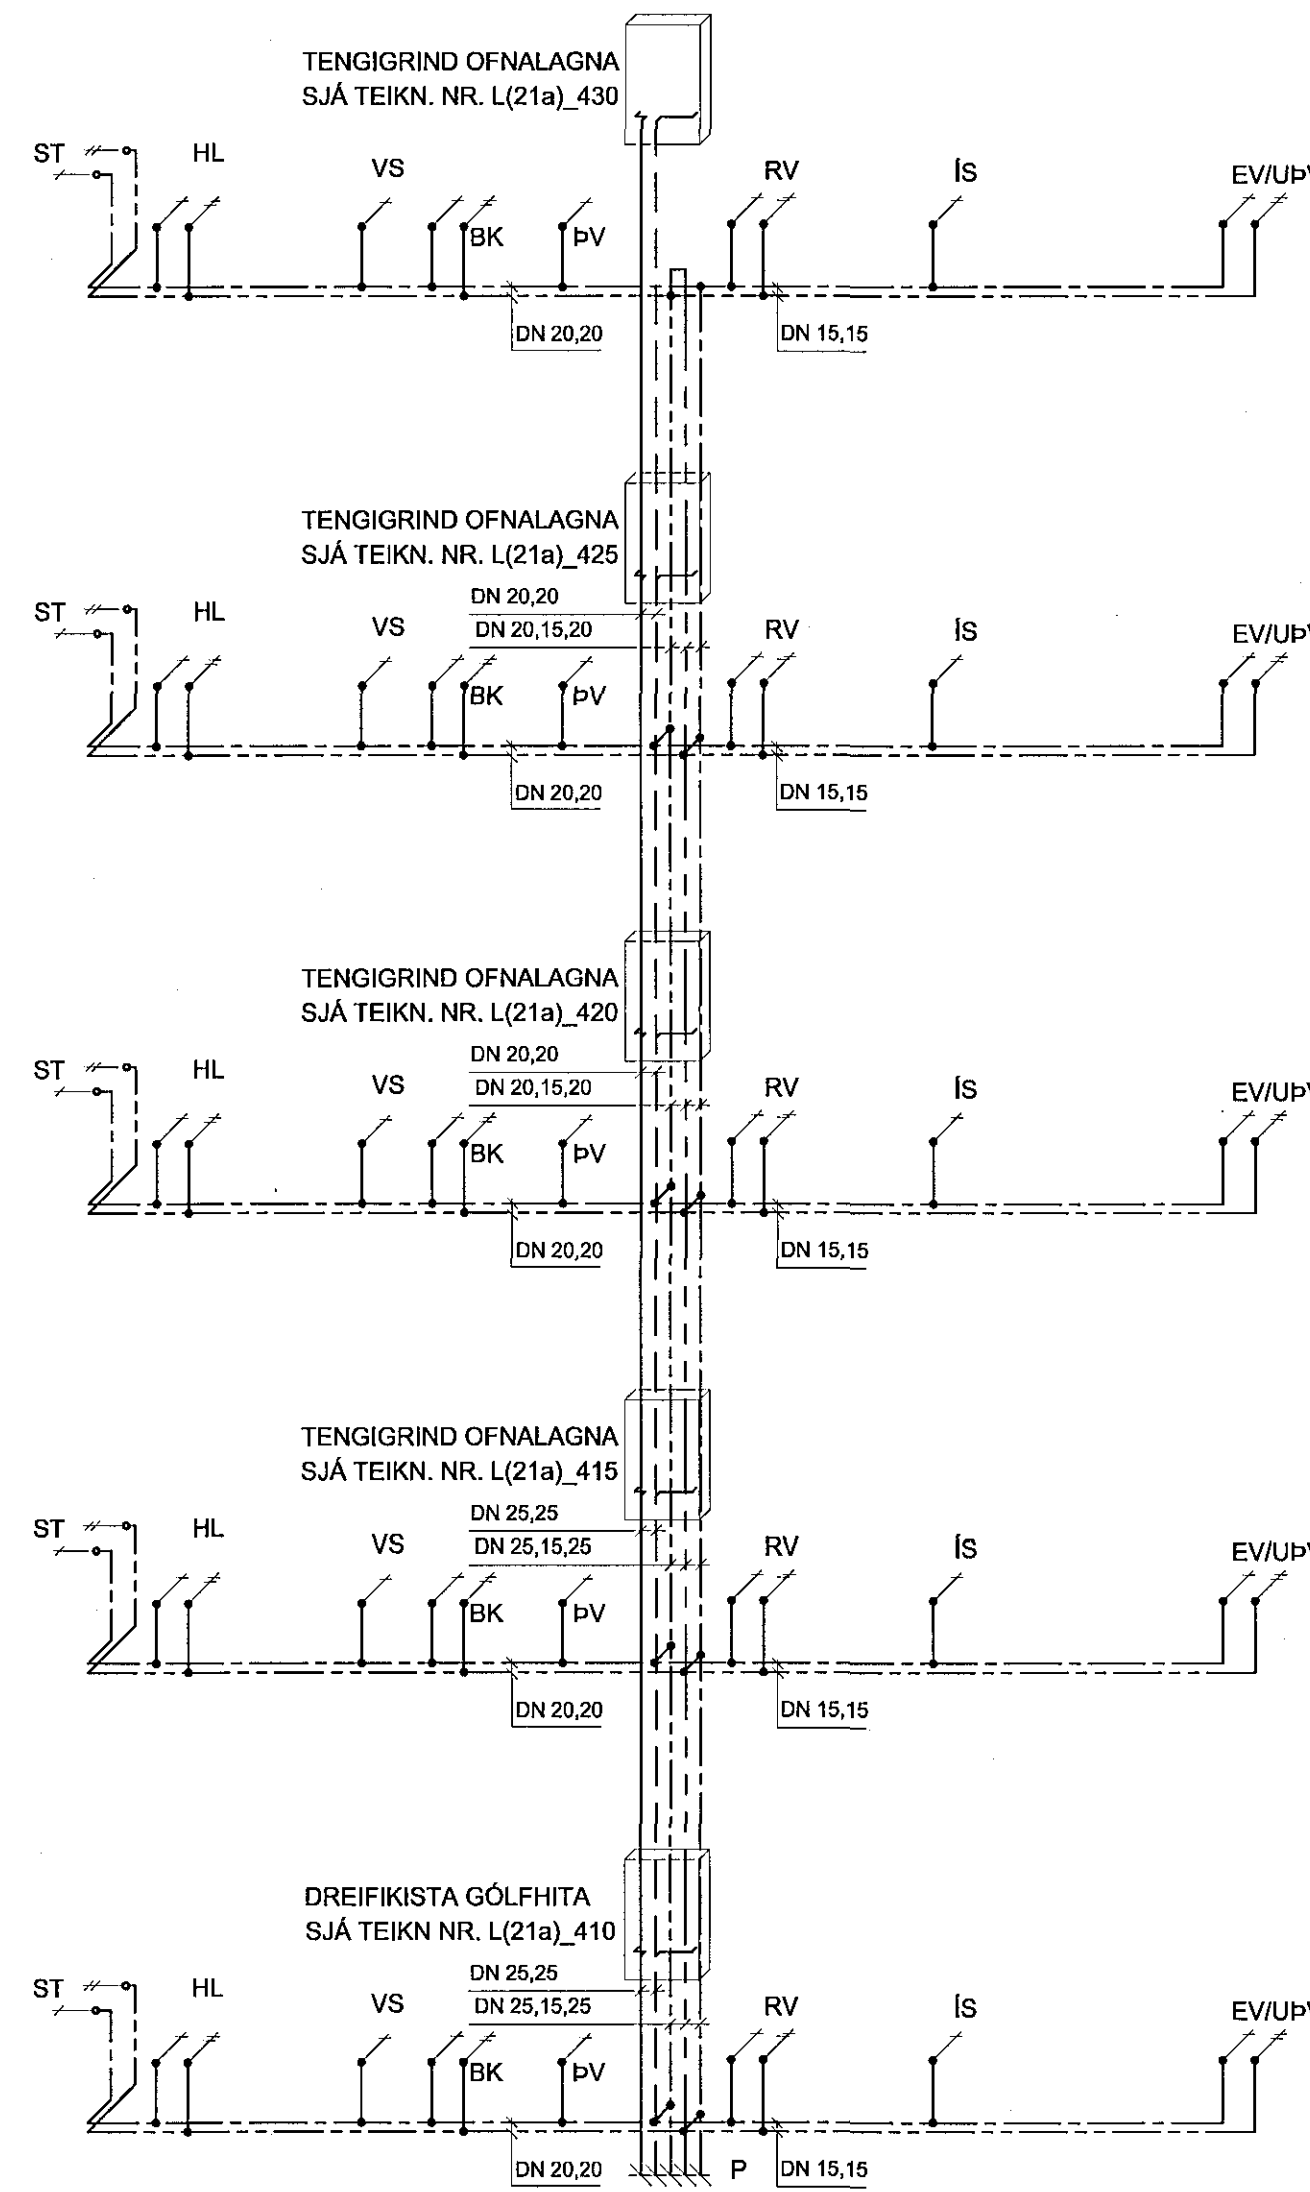


LAGNIR AÐ ÍBÚÐUM  
01-01, 02-01, 03-01, 04-01 OG 05-01

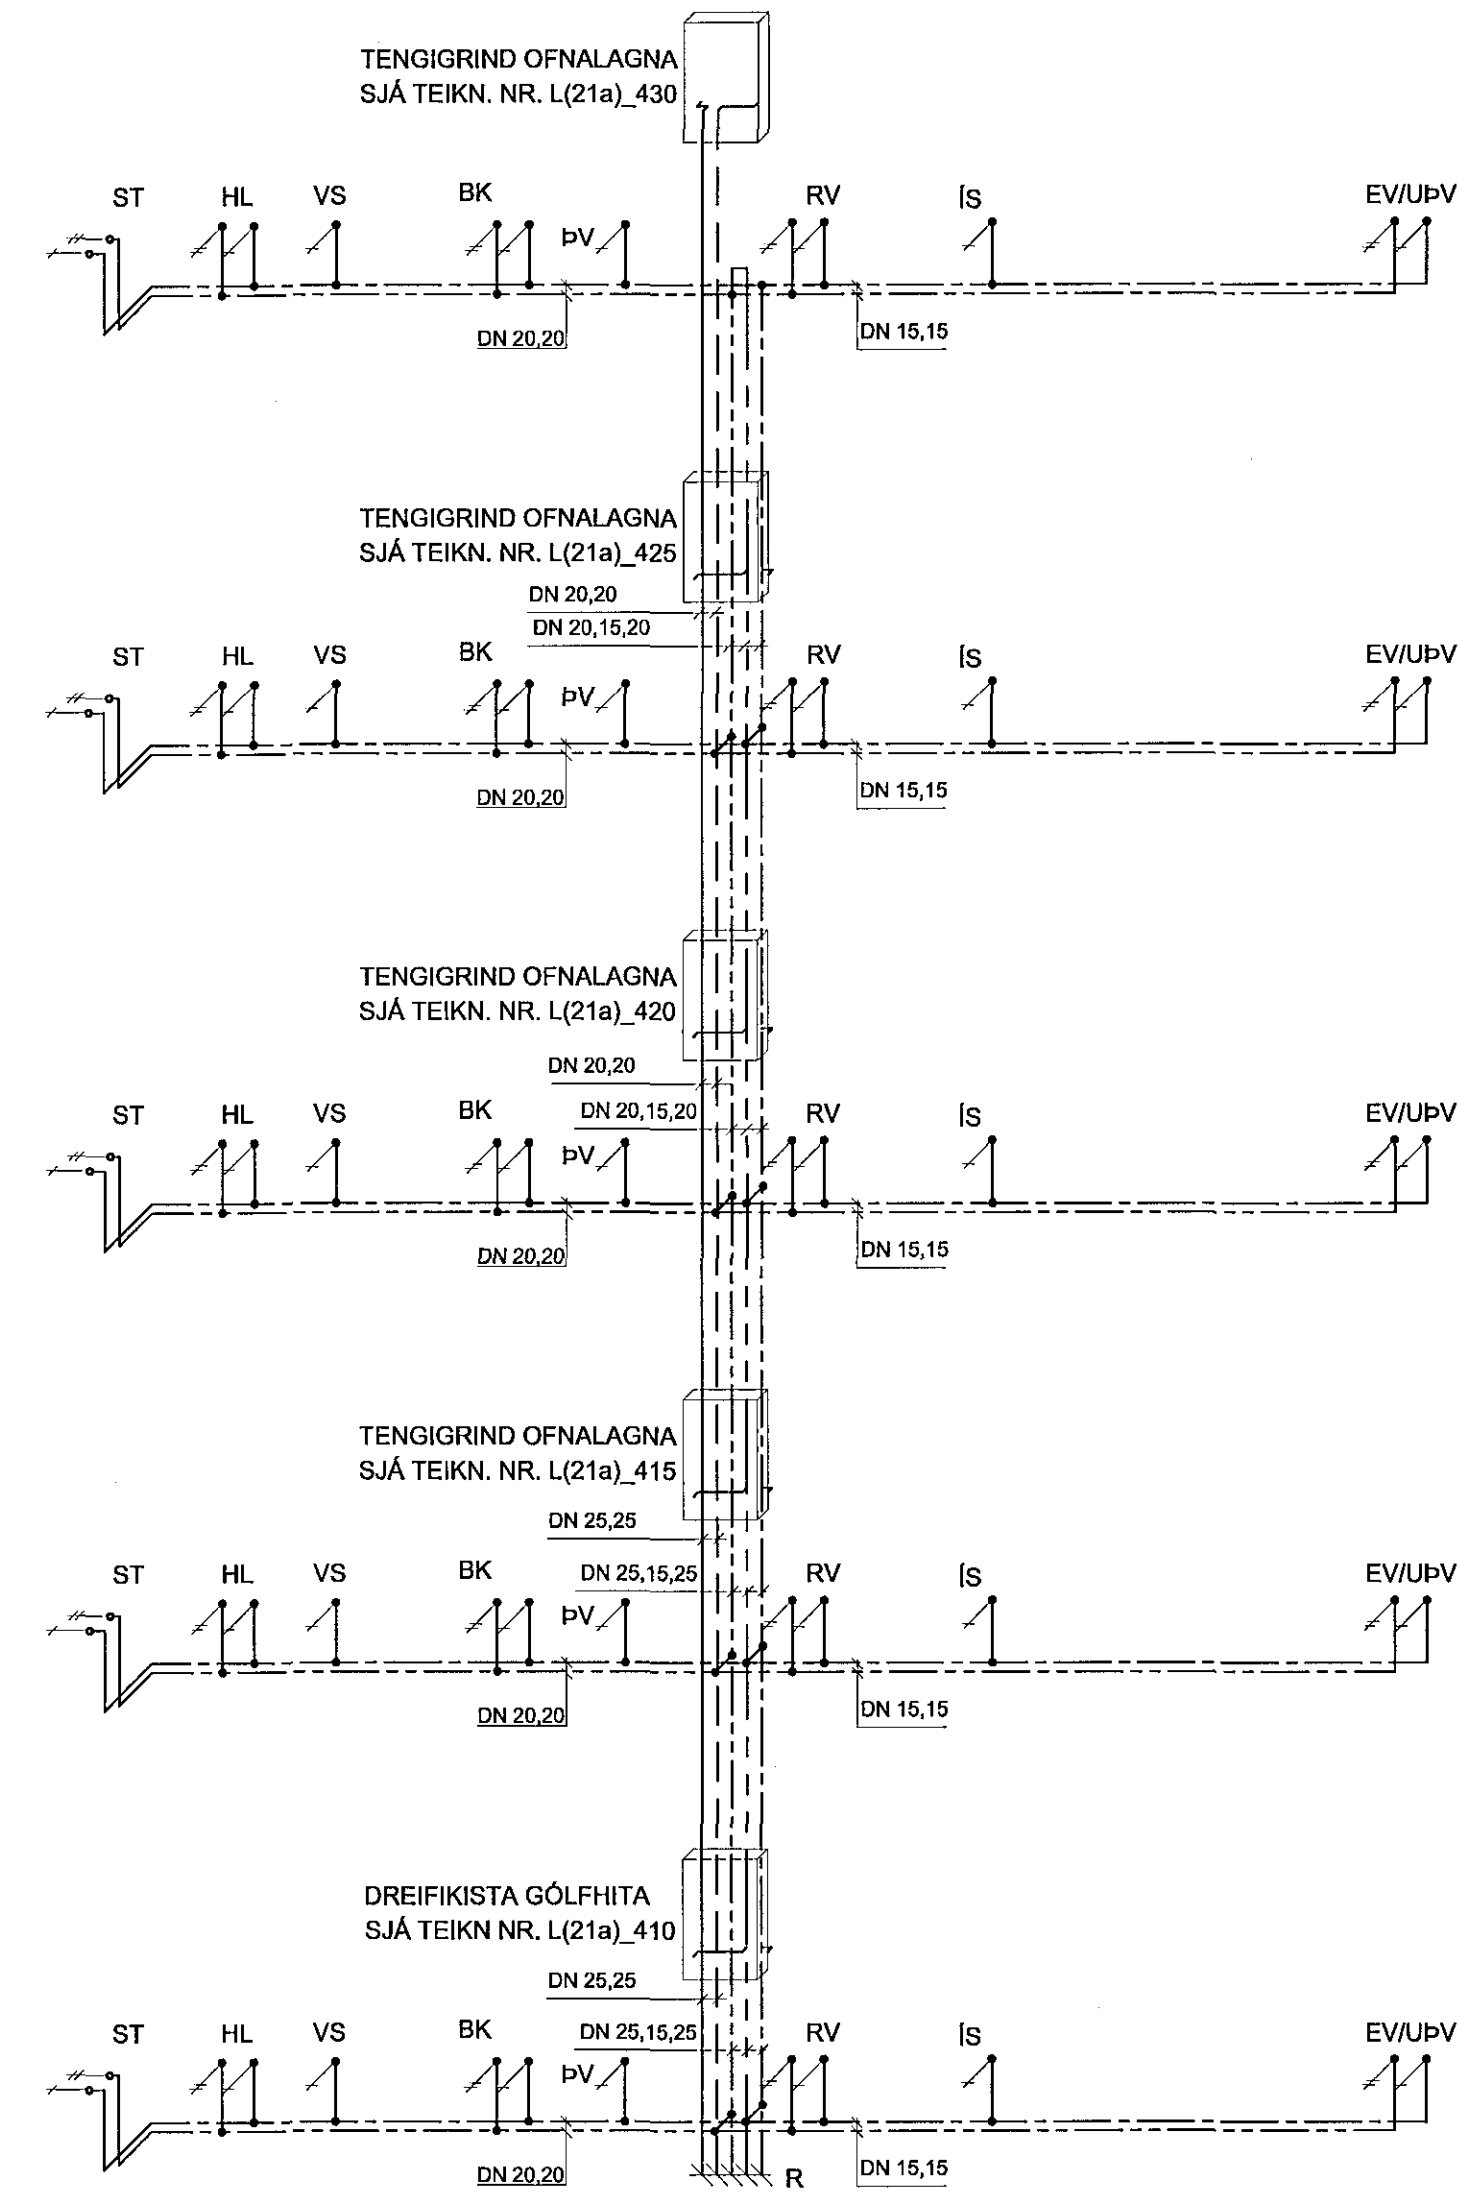

LAGNIR AÐ ÍBÚÐUM  
01-02, 02-02, 03-02, 04-02 OG 05-02

TILVÍSANIR:  
ALMENNAR SKÝRINGAR . . . . . SJÁ BL. NR. L(15-21)\_001

A	20.05.2012	YFIRAR	YFIRAR	YFIRAR	YFIRAR
BR.	DAGS.	BREYTING	REKNI	TEIKN.	
<b>NORÐURBAKKI 21a</b>					
ÞRIFA- OG HITAKERFI					
RÚMMYNDIR					
1.-5. HÆÐ					
MKV:	1:50				
DAGS:	14.09.2008				
HANNASTYRN:	JVVGG				
VEIKNÖL:	05104				

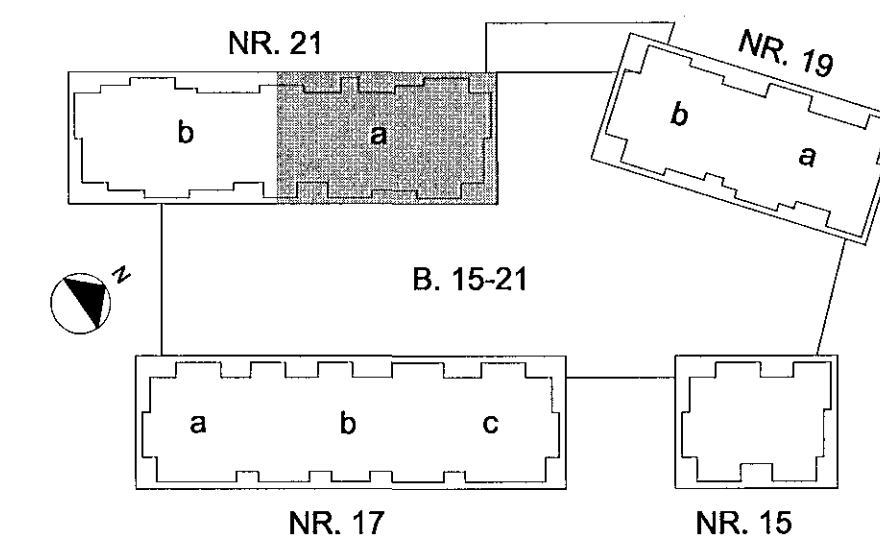

YFIRAR: *[Signature]*  
SAMÞYKKT: *[Signature]*  
KENNITALA: 130657-4439  
TEIKN NR.: L(21a)\_442

**Conis**  
VERKFRÆÐIRÁÐGJAF  
Kennitala: 600105-1400  
Höfuðmann 11, 201 Kopavogur  
Sími: 577-8990  
Vefvang: www.conis.is

BR: A