



HÚS 21b - RÚMMYND 1. -5 HÆÐAR 1:50

Samþykkt þann

14. júní 2012

Bygginguáskildum í Hafnarfirði
Fl. Höfvar S. Gunnlaugsson

ÁRTUN SAMÞYKKTU

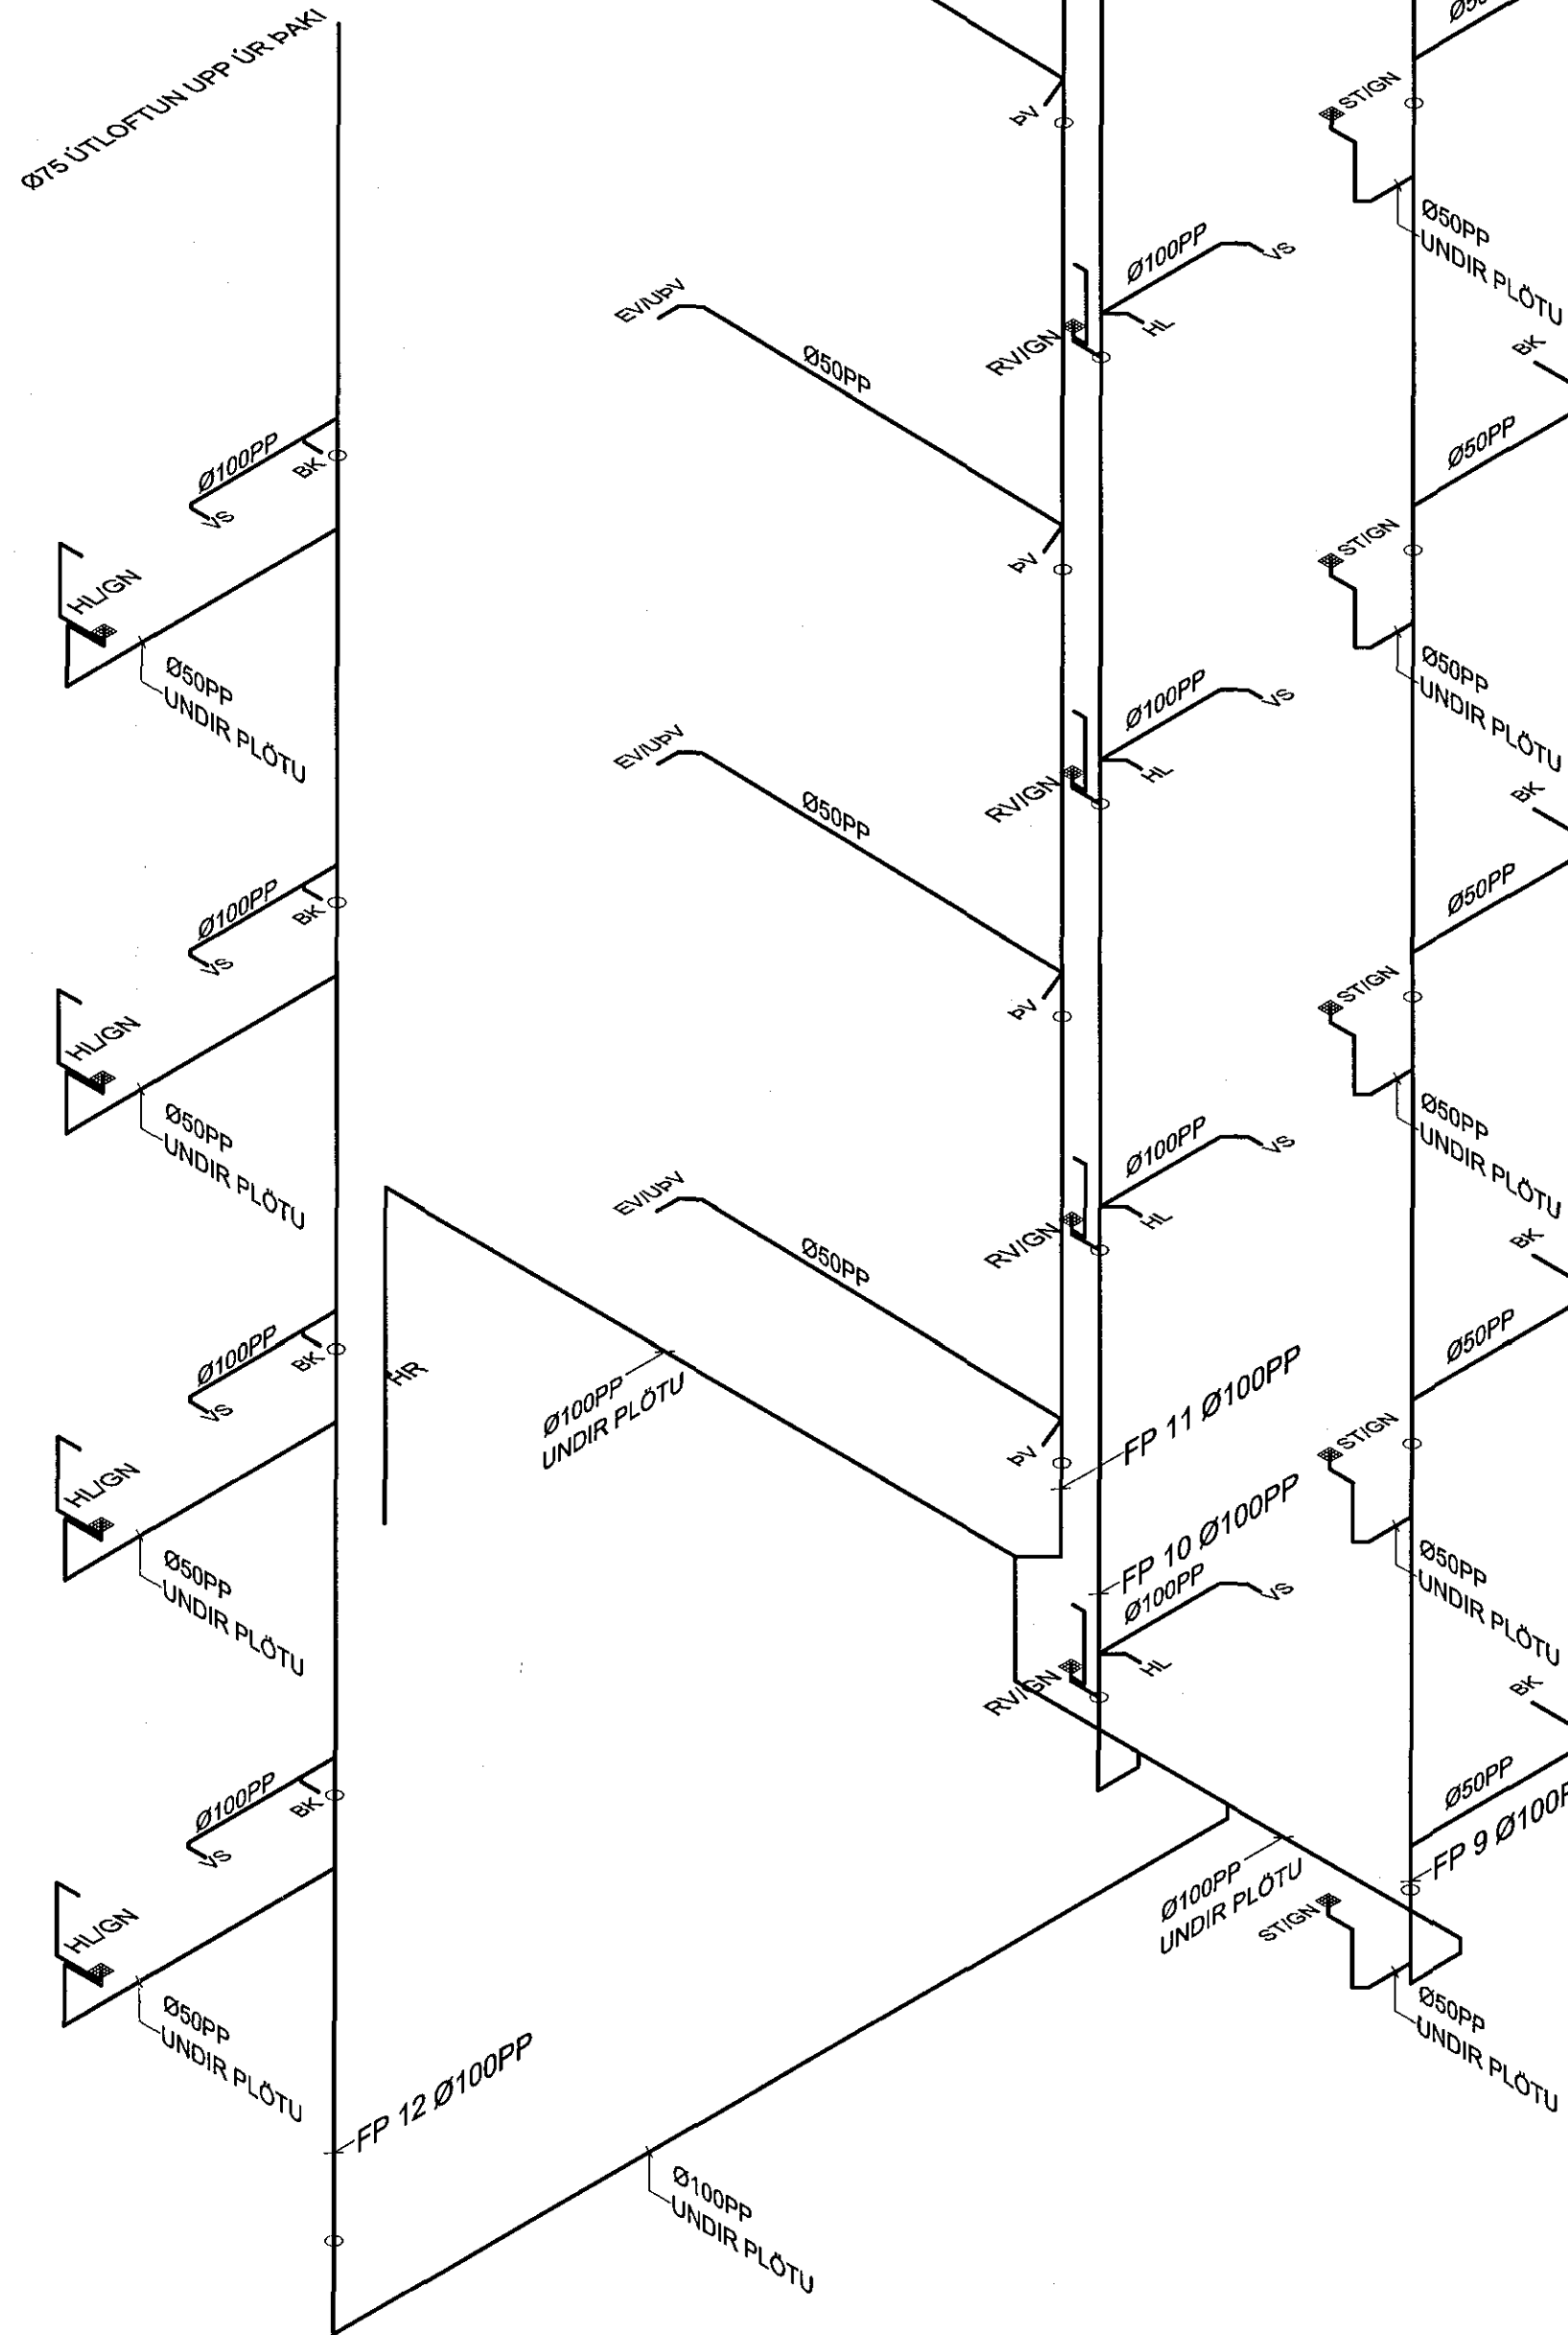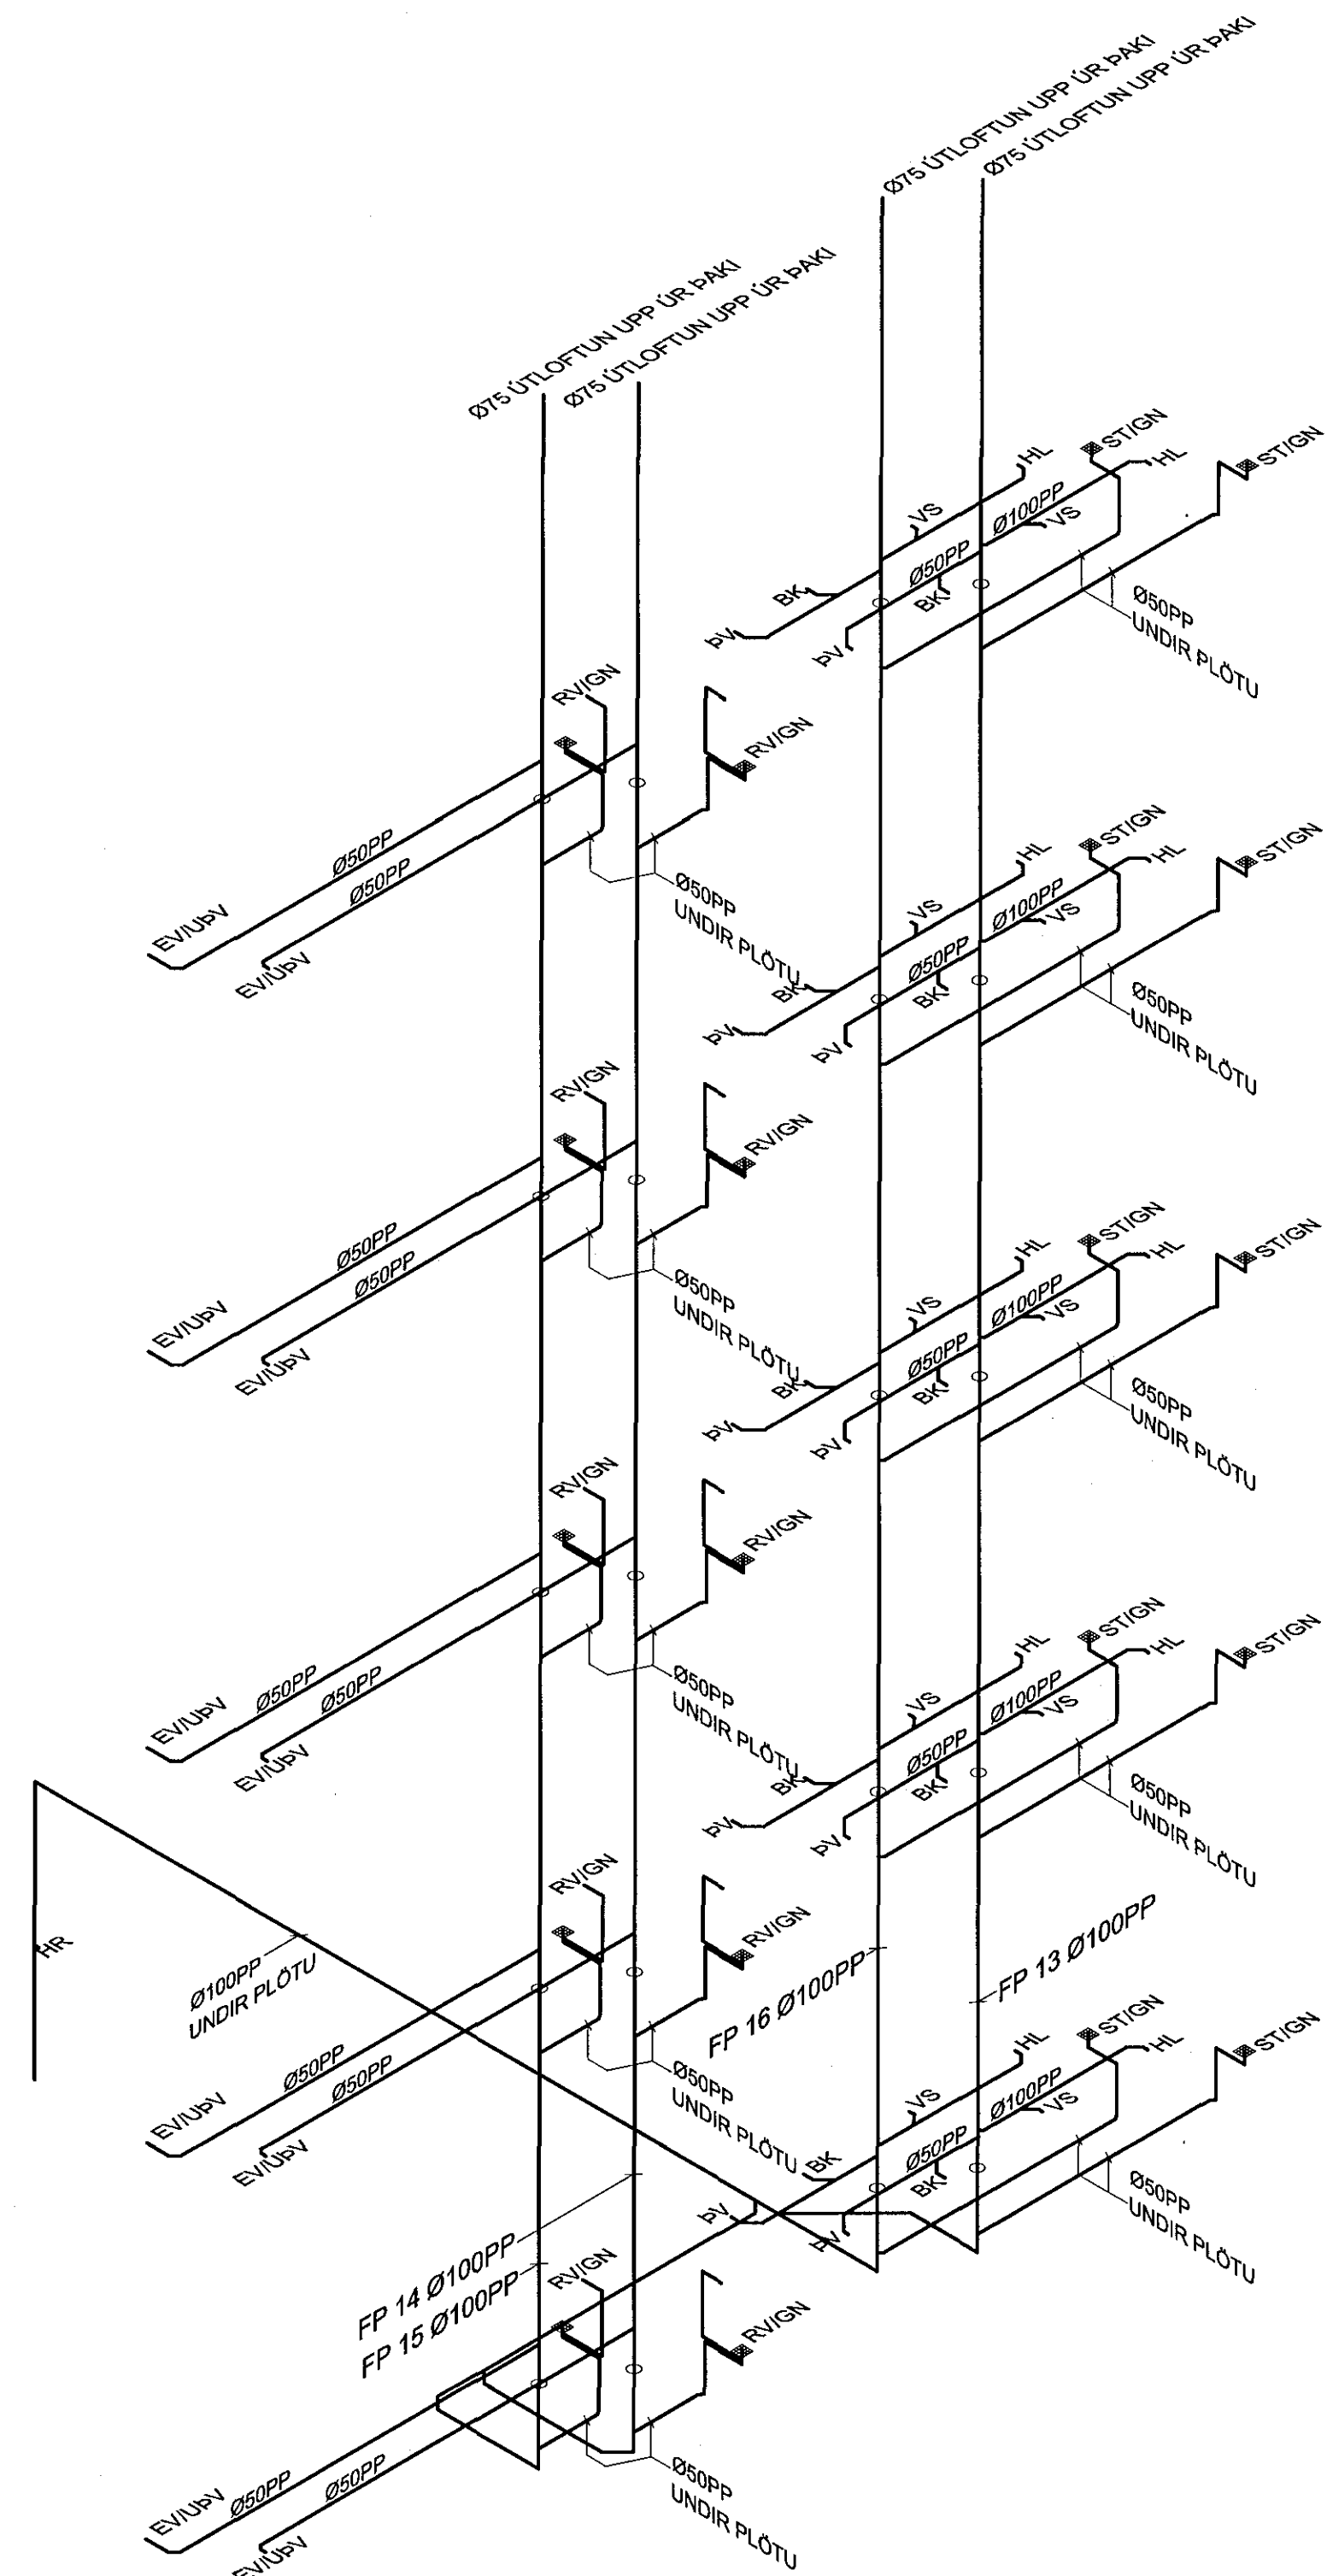

FRÁVEITUKERFI - PÍPUSTÆRDIR:
PÍPUSTÆRDIR SKULU VERA SAMKVÆMT EFTIRFARANDI TÖFLU NEMA
ANNAD SÉ SÝNT Á UPPDRÁTTUM:

TÆKI	FP	VS	EV	RV	GN	HL	PV	SB	BK
DN	100PP	100PP	50PP	50PP	50PP	40PP	50PP	50PP	50PP

ÚTLOFTUN FALLPÍFNA UPP ÚR BAKI ER Ø75


TILVÍSANIR:

ALMENNAR SKÝRINGAR SJÁ BL. NR. L(15-21)_001
FRÁVEITUKERFI Í GRUNNI SJÁ BL. NR. L(15-21)_012

NORÐURBAKKI 21b

FRÆNNISLAGNIR
1. - 5. HÆÐ
RÚMMYNDIR

MKV: 150
DAGS: 14.08.2008
HINNADTEKNI: JB
VERKNL: 05104

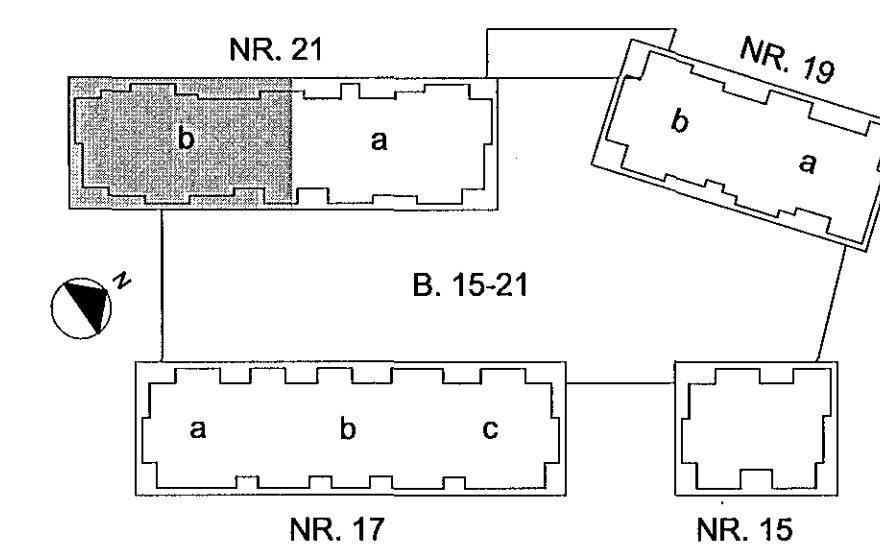

YFIRFARER: JB
SAMÞYKKT: *Fl. Höfvar S.*
KENNITALA: 130657-4439
TEKNI NR: L(21b)_445

Kennitala: 60005-1400
Höfnarvegur 11, 201 Höfn
Sími: 917-2020
Vefsiðing: www.conis.is