



## FRÁGANGUR SÖKKULJARÐSKAUTS

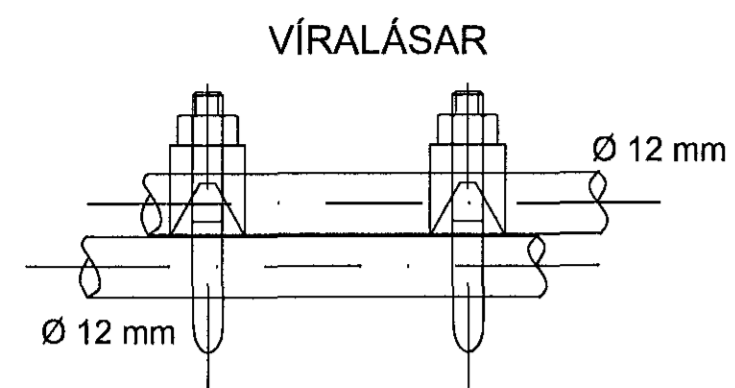


Samtenging steypuina.  
Setja skal tvo vírlása  
á hver samskeyti

Tengja skal saman tvö neðstu jörnin í sökkulveggjum  
allan úhringinn og að upptaki í tengibox.  
Í raðhús, þarhús og hlöðstæð hús er leyfilegt að tengja  
samelginnlegan úhring en tengibox og tenging verði  
við hverja heimtaug.

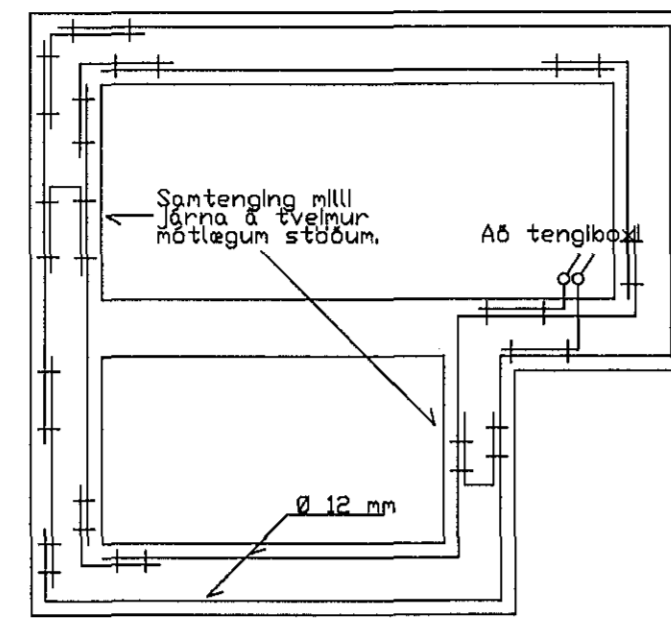


GRUNNMYND SÖKKULVEGGJA  
DÆMIGERÐUR FRÁGANGUR

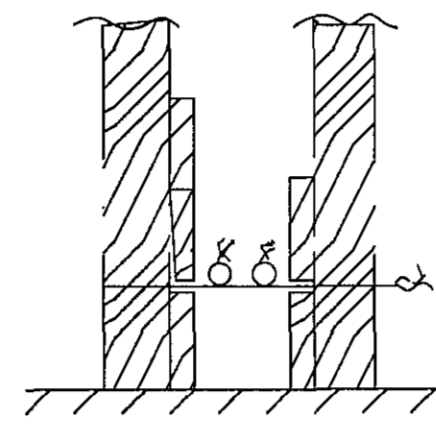

SNÍÐ Í SÖKKULVEGG

styrktarjárn í steypumóti  
ofan á neðstu mótavirum.

TEIKNINGIN ER EKKI  
Í MÆLIKVARÐA

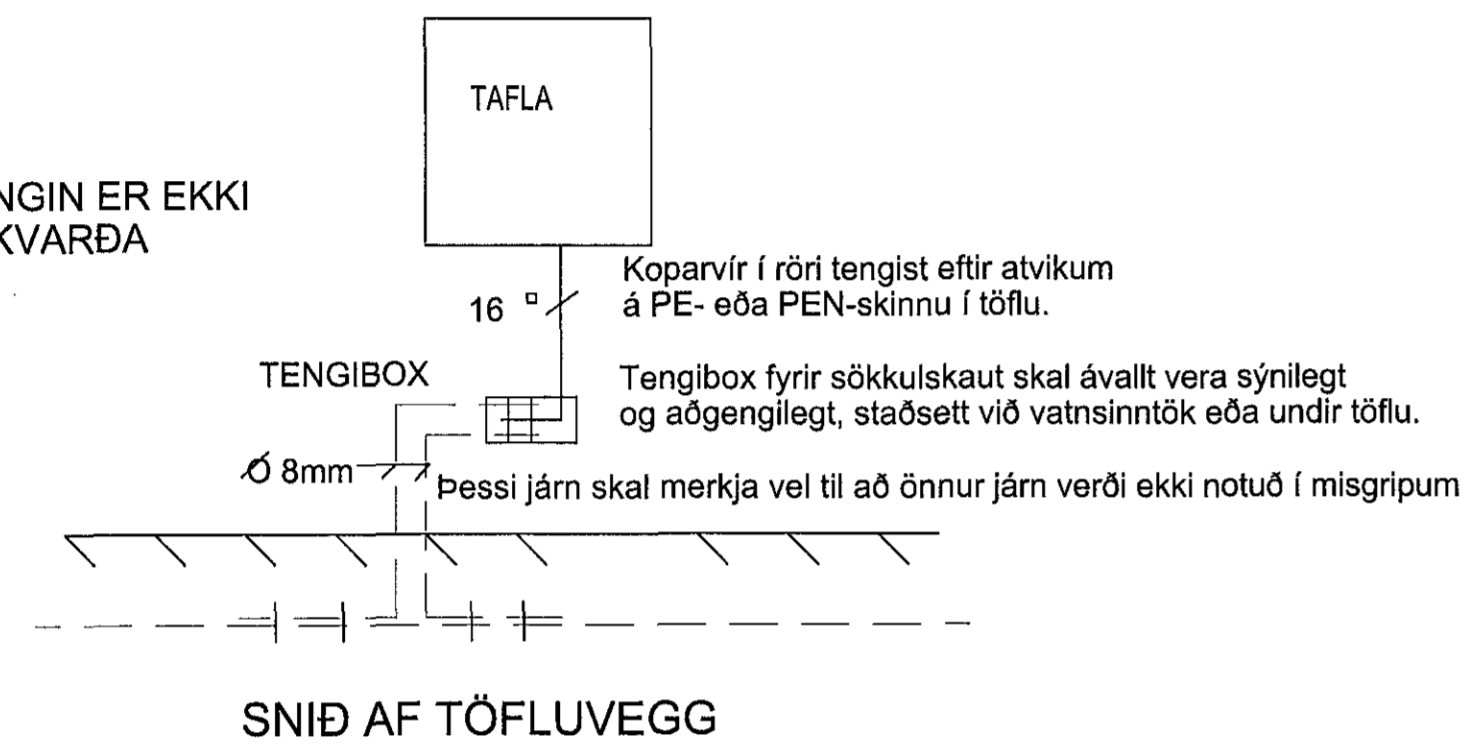

SNÍÐ AF TÖFLUVEGG


## SKÝRINGAR- ALMENNT

- Lagnir skulu huldar í 16mm plastpípum og ídreginn 3x1,5mm<sup>2</sup> vír
- Allar loftnets-, síma- og netlagnir skulu huldar í 20mm plastpípum
- Gæfnn hæðarmál eru í mm frá fullfrágengnu gólfi í miðja dós
- Hæð rofa sé 1100mm, tenglar við rofa séu í sömu hæð og rofinn
- Hæð tengla sé 200mm, nema í eldhúsi, þvottaherbergi, baði, geymslu og bílskúr, þar sé hún 1100mm
- Spenna og halogenljós skal tengja með 2x1,5q hitaþolinni snúru
- Öll mál miðast við fullfrágengin gólf
- Sjálfvör skulu hafa minnst 10 KA rofgetu og hafa útleyskenningu B
- Varrofar fyrir framan mæla skulu hafa minnst 35 KA rofgetu
- Viringar innan taflna skal gera með ffnþættum vír og nota skal vírendahólka
- Þar sem greinar eru ekki teiknaðar að töflu eru þær merktar viðkomandi töflu og greinarúmeri (Tafla T1-F1.2).
- S = smáspennutengill, ídreginn Cat6 steng
- L = loftnets og útvarpstengill

VIÐ STAÐSETNINGU DÓSA Í ELDHÚS OG BAÐH. SKAL TAKA MIÐ AF  
INNRETTINGATEIKNINGUM. ALLAR ÚTMÆLINGAR AF MILLIVEGGJUM  
SKAL TAKA AF SAMÞYKKTUM BYGGINGATEIKNINGUM


NEMA ANNAD SÉ TEKID FRAM

## AFSTÖÐUMYND 1:500

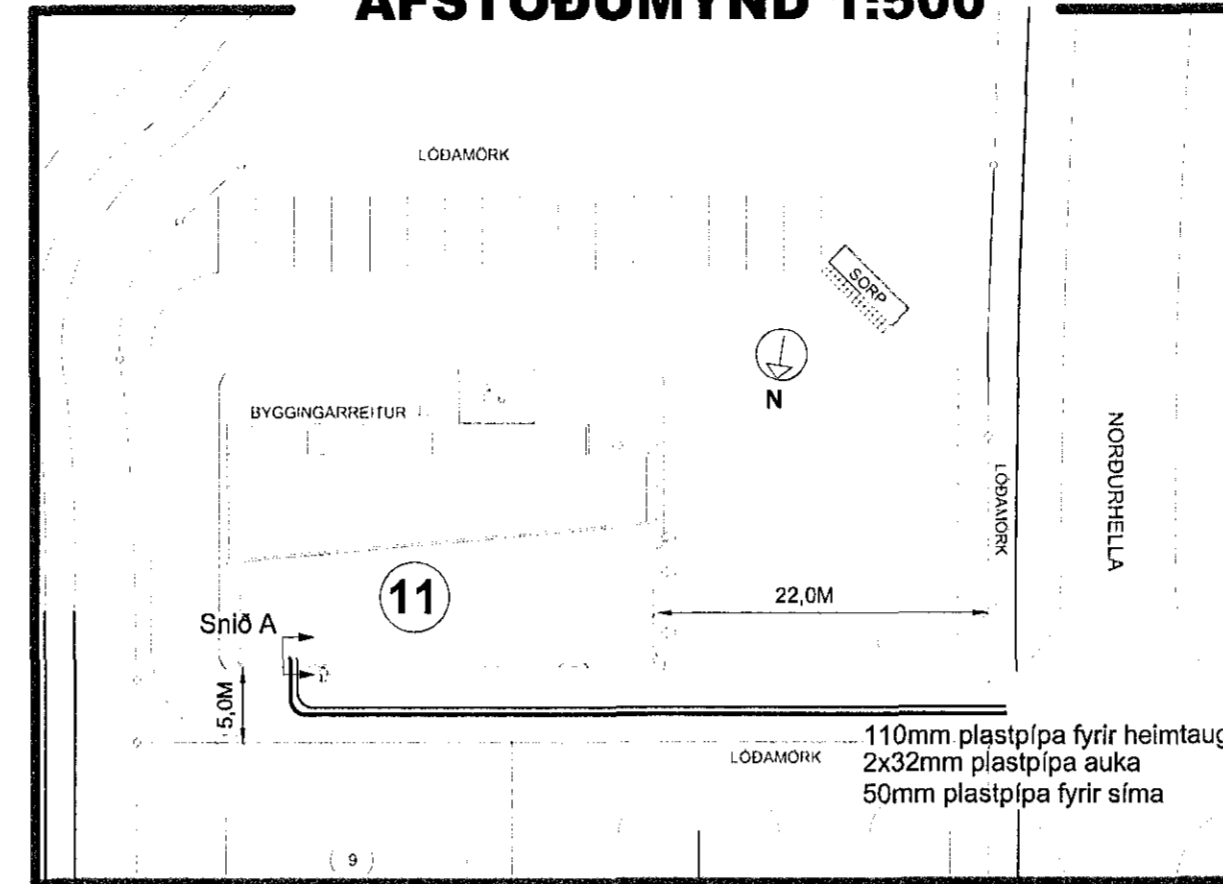

## Skýringar

| LÁGSPENNA:                 | SMÁSPENNA:                      |
|----------------------------|---------------------------------|
| — TENGILL, JARÐBUNDINN     | — S SAMSKIPTATENGILL            |
| — FJÖLDI                   | — FJÖLDI                        |
| — ROFI, EINFÖLA            | — REYKSKYNJARI                  |
| — SAMROFI                  | — LINUSKYNJARI                  |
| — KRÖSSROFI                | — INN- ÚTGANGSEINING            |
| — LJÓSDÉYFIR               | — HANDBÓDI                      |
| — PRÝSTIROFI               | — PRÝSTIROFI                    |
| — PRÝSTIROFI MEÐ GAUMLJÓSI | — SEGULGRIP                     |
| — LOFTADÓS / TENGIDÓS      | — HURÐARROFI                    |
| — VEGGDÓS                  | — BRUNAVÍÐVÖRUNARTAFLA          |
| — LOFTLJÓS                 | — HREYFISKYNJARI, TAKMÖRKUÐ SÝN |
| — VEGGLJÓS                 | — HREYFISKYNJARI, 360°          |
| — NEYÐARLJÓS MEÐ RAFHLÖÐU  | — TÆKJAVÖRN                     |
| — NEYÐARLJÓS Á SÉR RÁS     | — TALNABORD                     |
| — LÖGN FER UPP             | — KORTALESARI                   |
| — LÖGN FER NIÐUR           | — KORTALESARI MEÐ TALNABORDI    |
| — LÖGN, GEGNUM HÆÐ         | — TITRINGSSKYNJARI              |
| — VÍRAMERKI                | — GASLEKASKYNJARI               |
| — JARÐTENGING              | — VATNSSKYNJARI                 |
|                            | — RÚÐBROTSSKYNJARI              |
|                            | — HLJÓÐSTYRKSSKYNJARI           |
|                            | — STYRKSTILLIR                  |
|                            | — RAFLÁS                        |
|                            | — BJALLA                        |
|                            | — SÍRENA                        |
|                            | — HÁTALARI                      |
|                            | — LOFTNET                       |
|                            | — INNIMYNDAVÉL                  |
|                            | — MYNDAVÉL, HREYFANLEG          |
|                            | — ÚTIMYNDAVÉL                   |

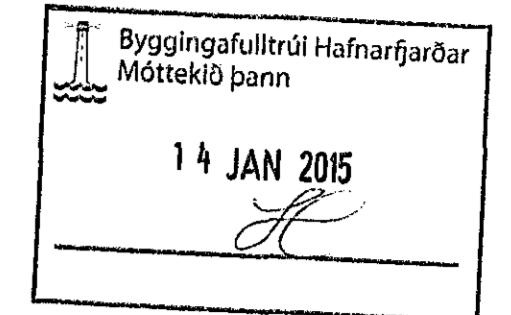

Artun nafn/ábyrgðar:  
Axel R. Eypósson - Kt. 110881-4799.  
Artun signinga/ábyrgðar:  
[Signature]

| Br. | Dags. | Þýðing | Gr. |
|-----|-------|--------|-----|
|     |       |        |     |
|     |       |        |     |
|     |       |        |     |



|                          |                 |          |
|--------------------------|-----------------|----------|
| Norðurhella 11           |                 |          |
| Afstöðumynd og skýringar |                 |          |
| Staðnám:                 | Dreifsla:       |          |
| Hafnarfjörður            | Hitav. Suðurn.  |          |
| Harnd:                   | Telef:          |          |
| ARE                      | ARE             |          |
| Dagsetning:              | Skala:          | Bláskrá: |
| 11.04.2013               | 1:500/-         | A1       |
| Versló:                  | Talningarnúmer: | Ógáfr:   |
| 13-386                   | 1af8            | A        |