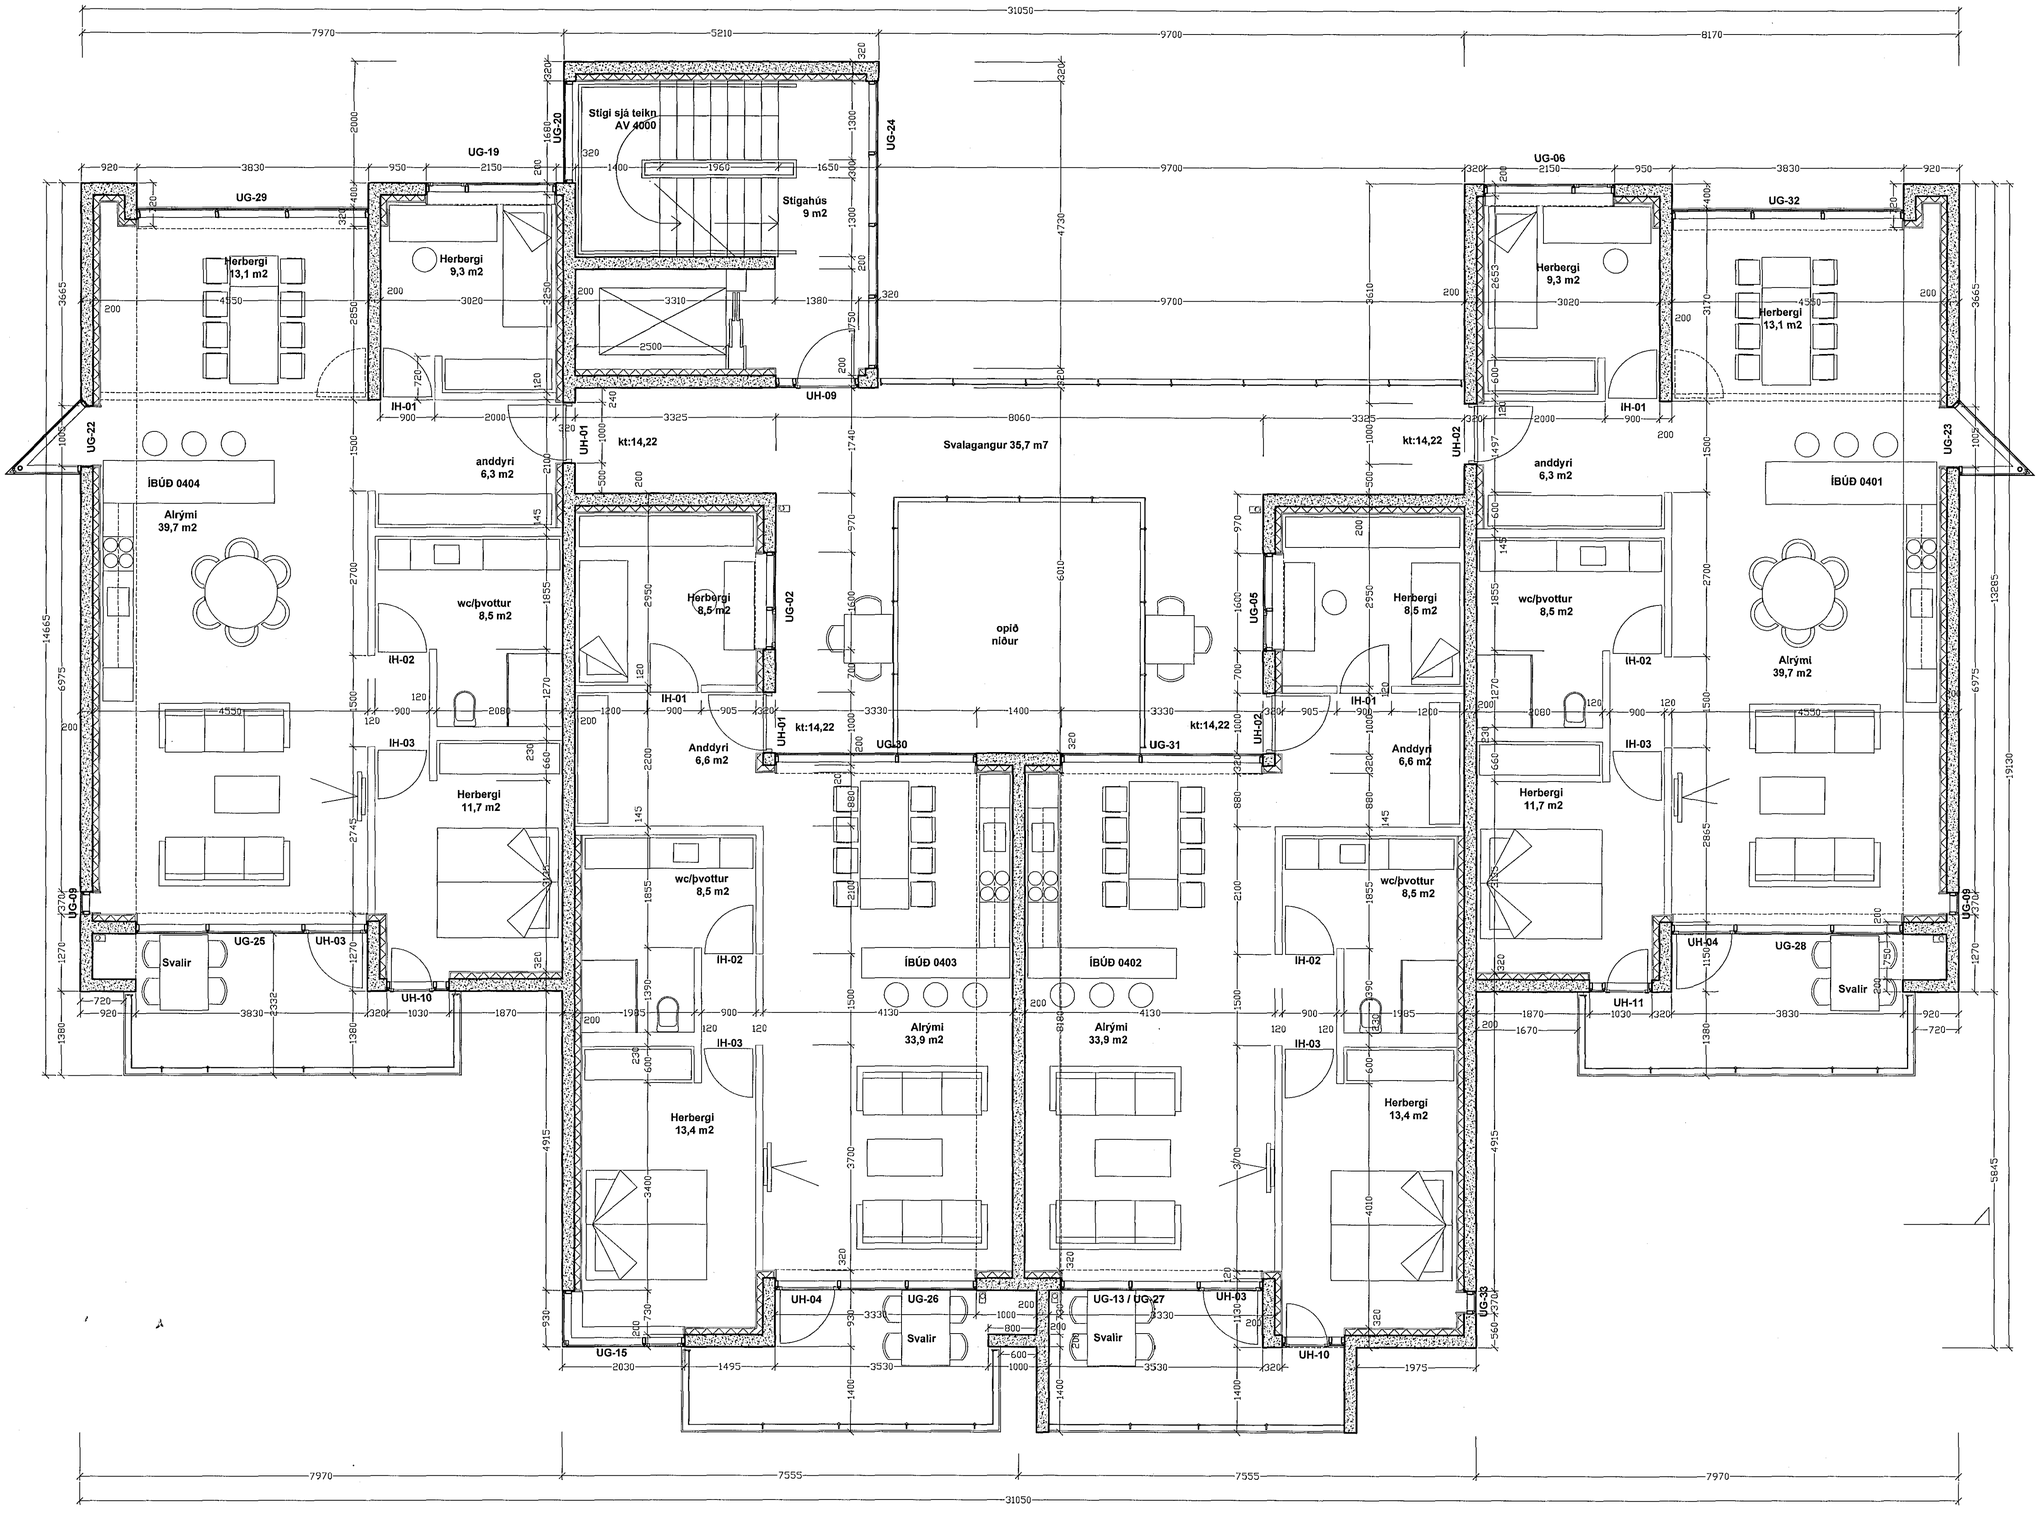

GRUNNMYND 4.HÆÐ. Mkv 1:50

Samþykkt þann 08. jan. 2015

Byggingafulltrúinn í Hafnarfirði
F.h. Hrólfur S. Gunnlaugsson

Samþykkt:

f.h. Hornsteina arkitekta ehf. Ögmundur Skarphéðinsson, Kt. 2301586149

Útg.	Dags.	Skýring	Br.af:

Verkheiti:

Herjólfsgata 32

Heimilisfang:

Herjólfsgata 32-34, Hafnarfirði

Verktegund:

VINNUTEIKNING

Landnúmer: - 120846	Staðgreinir: - 1400-1-36900340

GRUNNMYND 4. HÆÐ

Mælikvarði:	- 1:50
Dagsetning:	12.11.2014

hornsteinar ARKITEKTAR EHF.

VINNUSTOFA - INGÓLFSSTRÆTI 5 - 101 REYKJAVÍK - SÍMI: 511-7011
NETFANG: hornsteinar@hornsteinar.is VEFFANG: www.hornsteinar.is

HE - A - VT _ XX	AV 1400	.
Verkefni Fagsvið Tegund	Mappa	Teikn. nr. Útgáfa

HÖNNUÐUR ÁSKILUR SÉR ALLAN RÉTT Á TEIKNINGUM - FJÖLFÖLDUN ER HÁÐ SKRIFLEGU SAMÞYKKI