


Samþykkt:

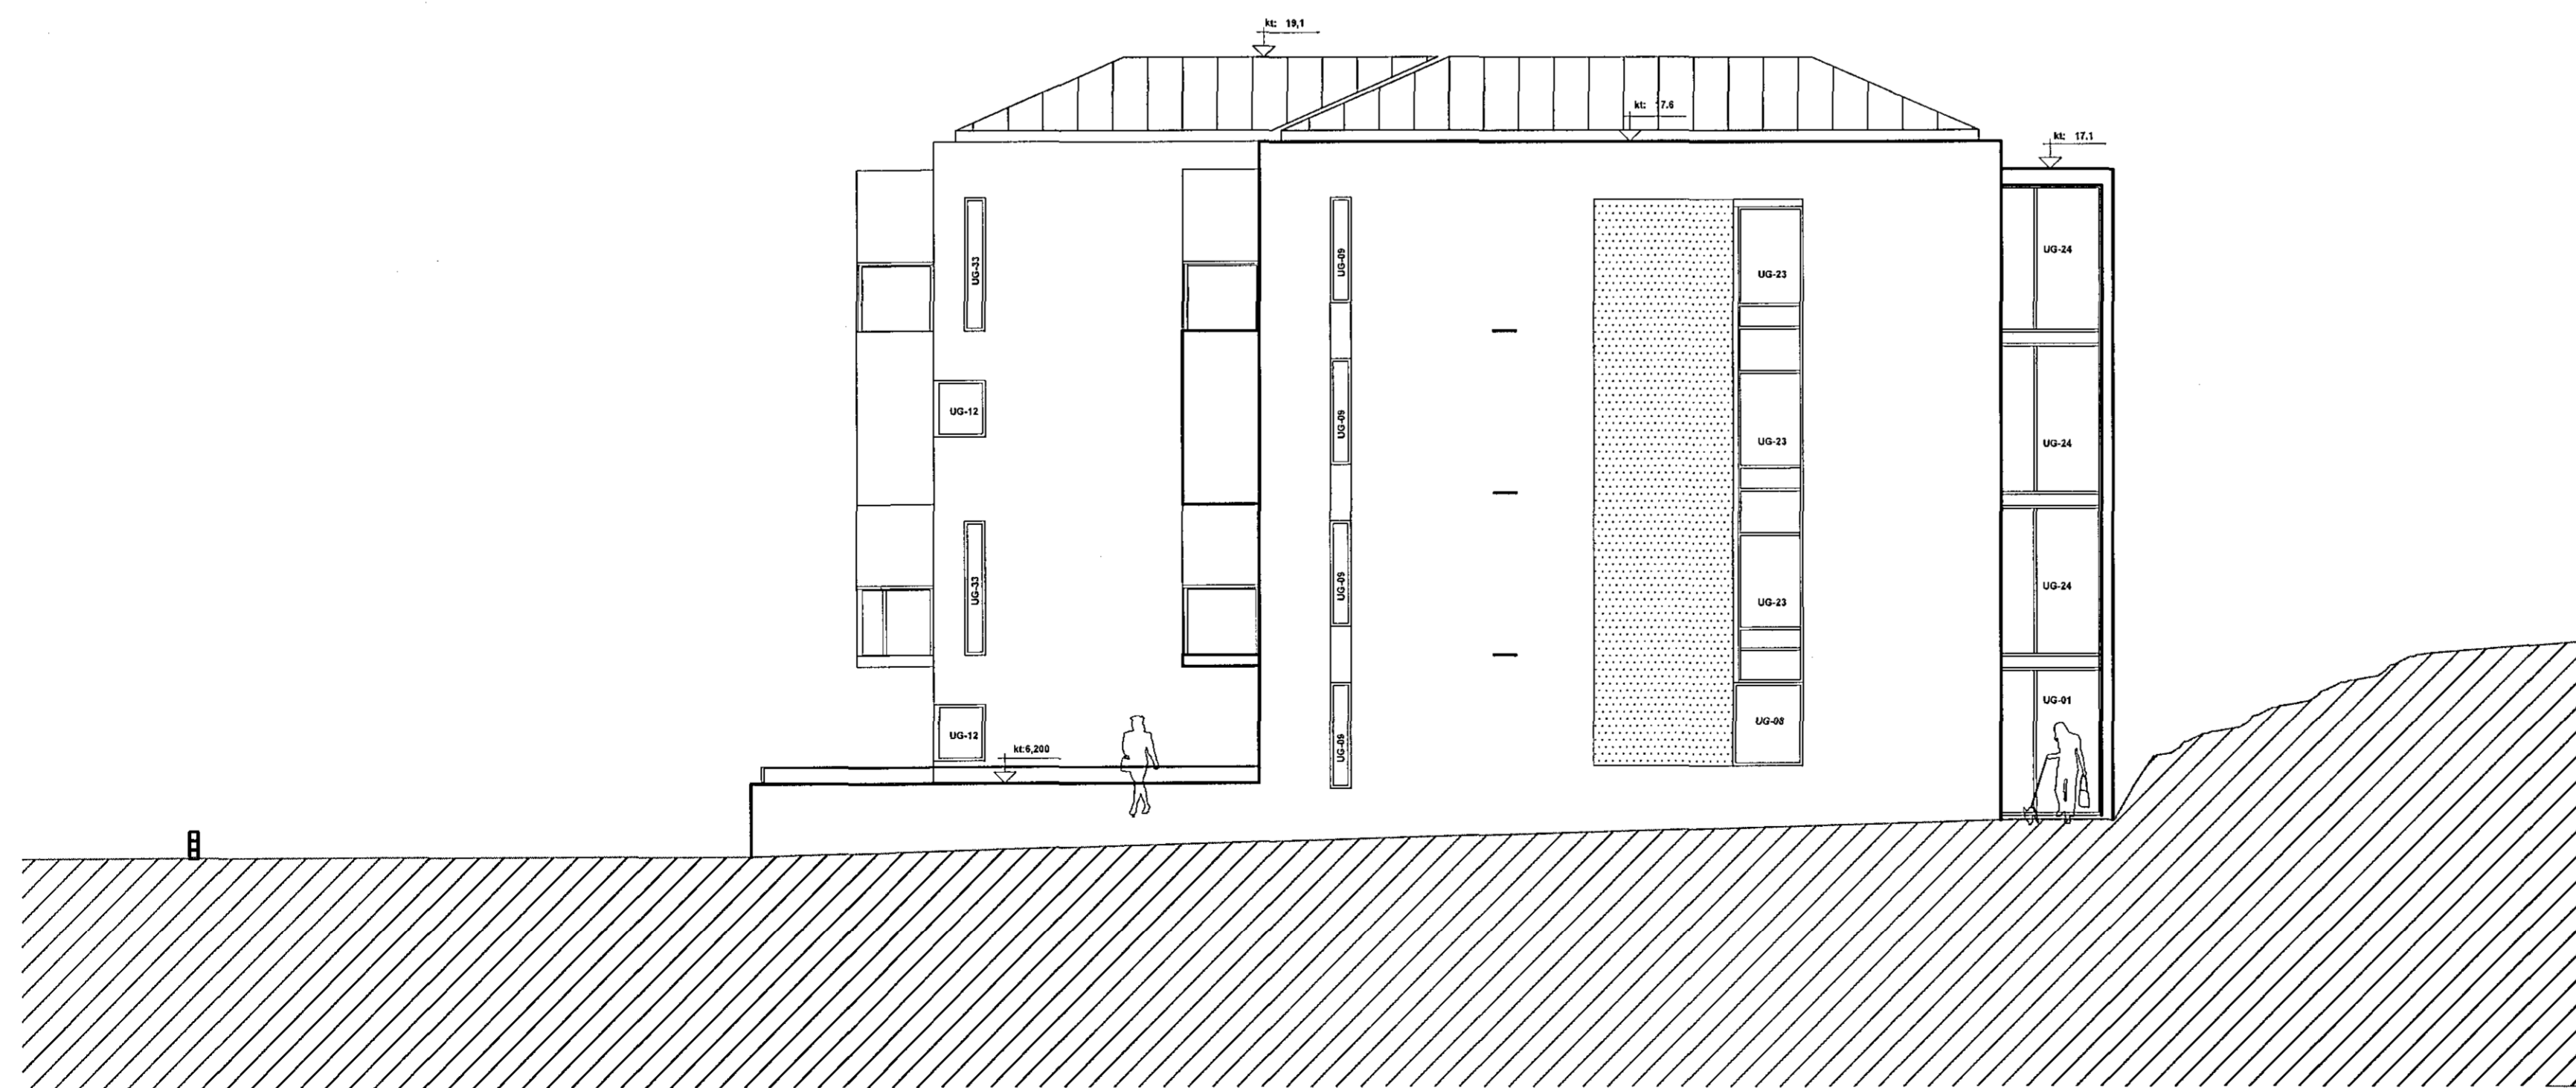

Útlit Norðaustur. Mkv 1:100



Gafnútlit. Mkv 1:100

Í/h. Hornsteina arkitekta ehf. Ögmundur Skarphéðinnson, kt. 2301588149
 Útg. | Dags. | Skýring | Br.afl.
 Verkefni: **Herjólfsgata 32 og 34**
 Heimilisfang: Herjólfsgata 32-34, Hafnarfirði
 Verkefni: VINNUTEIKNING
 Landnúmer: 120846 Staðgreinir: 1400-1-36900340

ÚTLIT NA OG GAFLS

Mækkvaröl: 1:100
 Dagssetning: 12.11.2014

hornsteinar
 ARKITEKTAR EHF.
 VINNUSTOFA - INGÓLFSSTRÆTI 5 - 101 REYKJAVÍK - Sími: 511-7011
 NETFANG: hornsteinar@hornsteinar.is VEFFANG: www.hornsteinar.is

HE - A - VT AV 3001
 Verkefni | Fagvið | Tögn | Mappa | Tekn. rit. | Útgáfa
 HÖNDUÐUR ASKILUR SÉJA ALLANRETT Á TEKNINGUM - FJÓLFÖLDUN ER HÁÐ SKRIFLEGU SAMÞYKKT