


SNEIÐING E-E Mkv 1:50

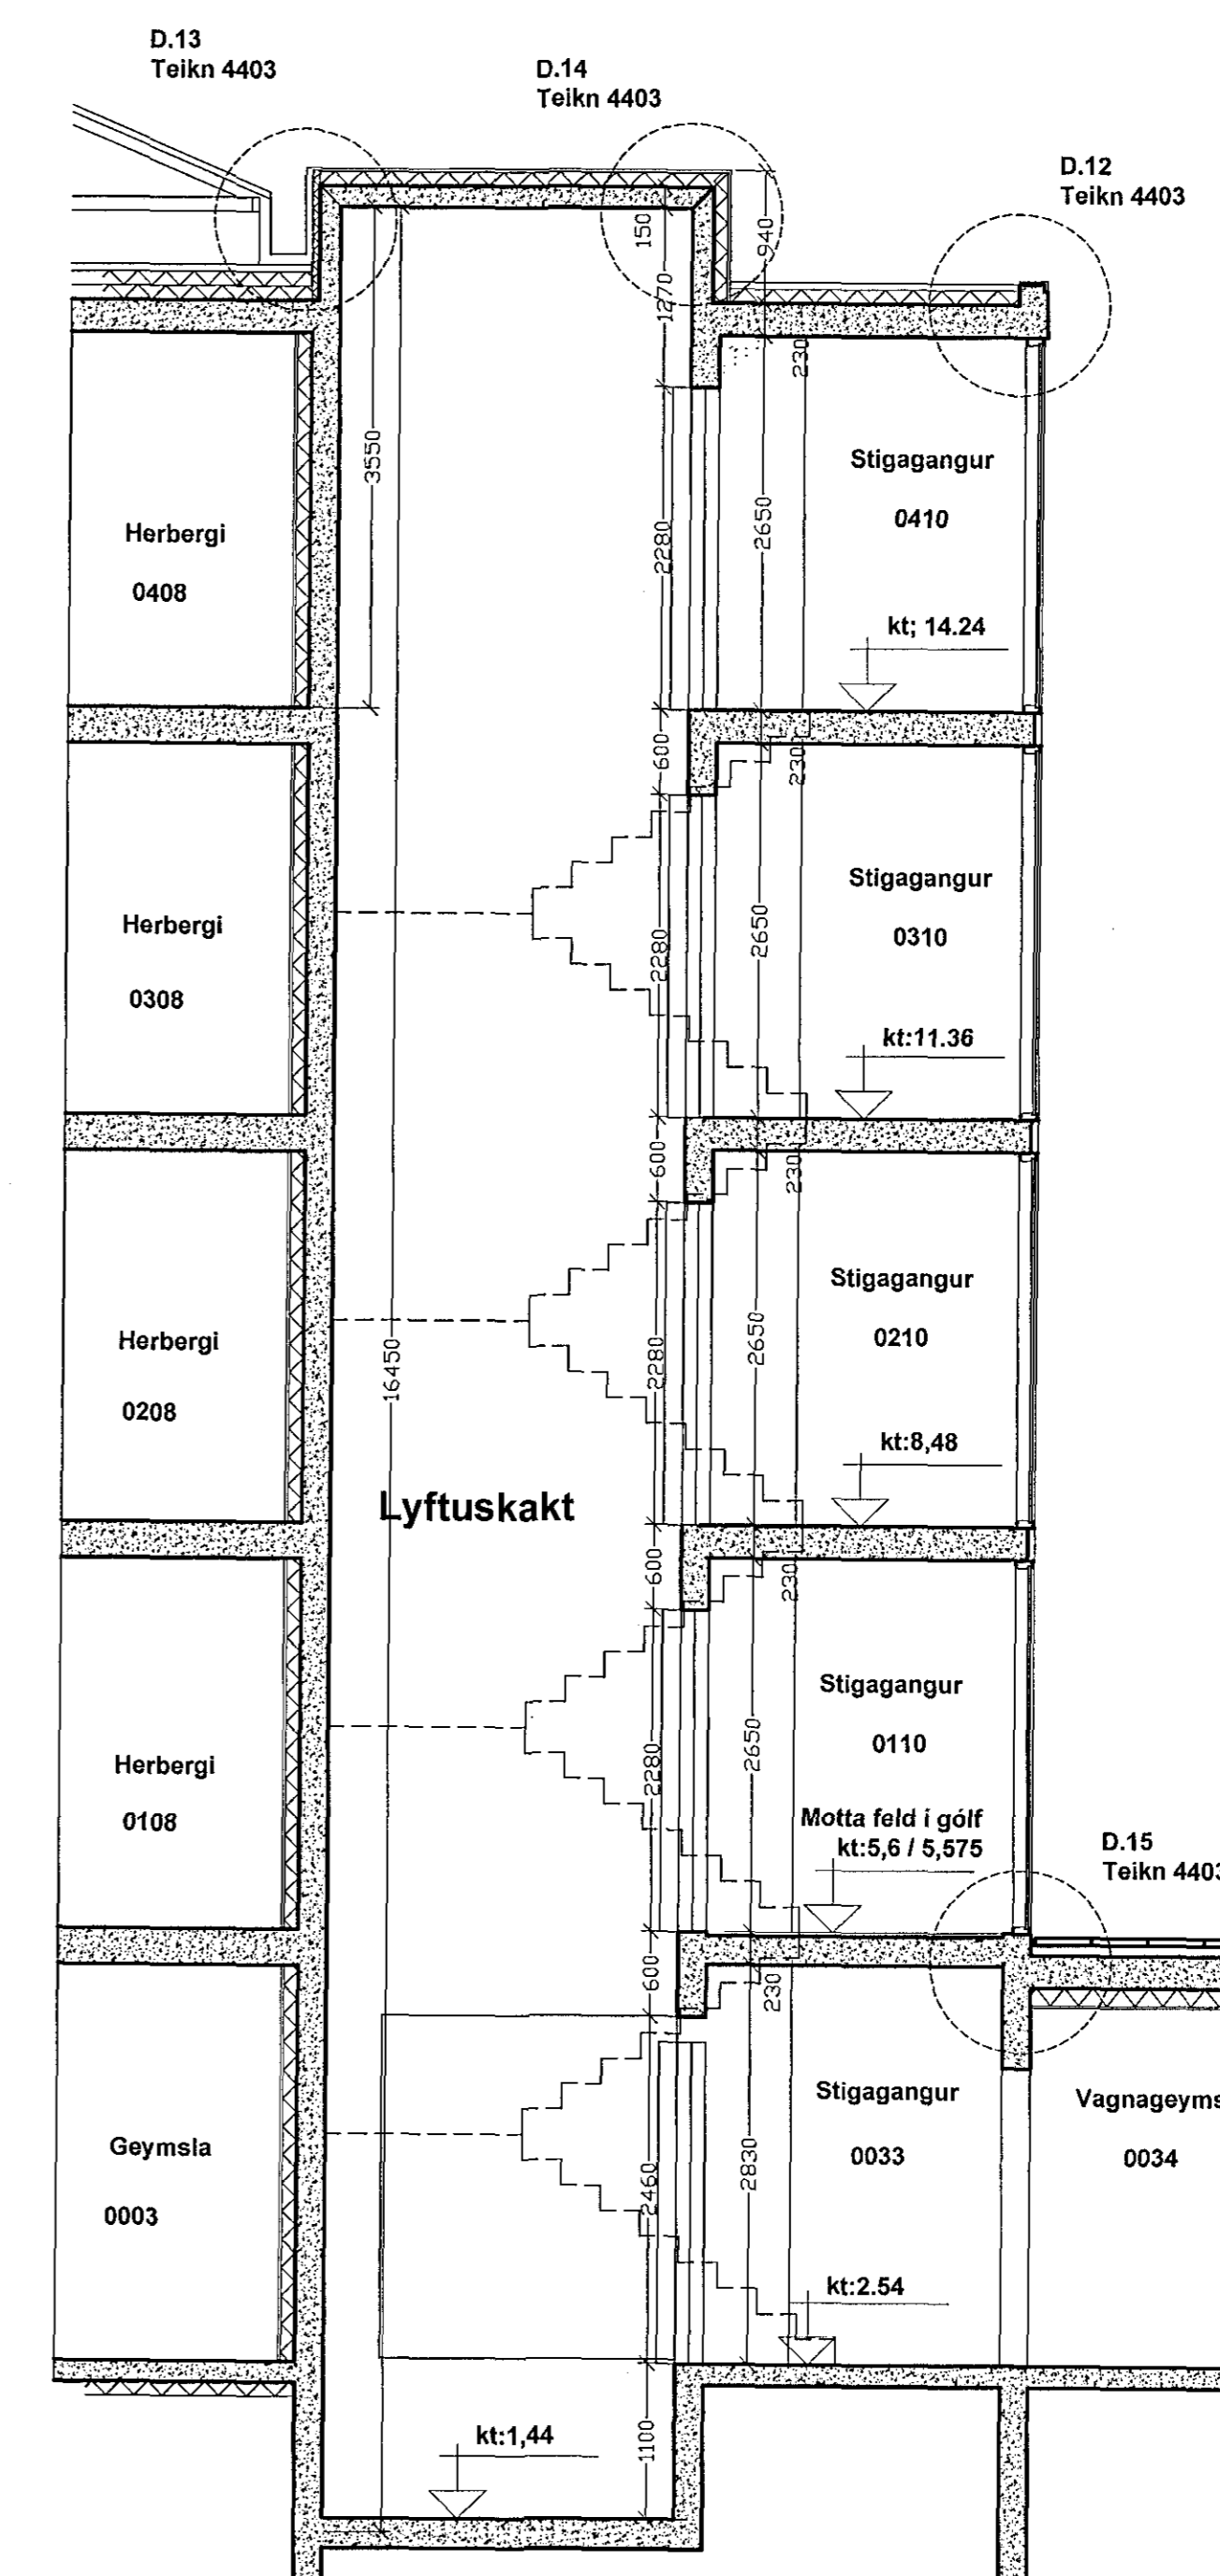

SNEIÐING F-F Mkv 1:50

Þh. Hornsteina arkitekti ehf. Ögryndur Skarphéðingssoy, KÍ. 2301586149

Útg. Dags. Skýring Br. af

Verkhef: Herjólfsgata 32 og 34

Heimilisfang: Herjólfsgata 32-34, Hafnarfirði

Ventisgaur: VINNUTEIKNING

Landnúmer: 120846 Staðgreinir: 1400-1-36900340

SNEIÐING E og F

Mælikvarði: 1:50

Dagsetning: 12.11.2014

hornsteinar
ARKITEKTAR EHF.

VINNUSTOFA - INGOLFSSTRÆTI 5 - 101 REYKJAVÍK - Sími: 511-7011
NETFANG: hornsteinar@hornsteinar.is VEFANG: www.hornsteinar.is

HE - A - VT AV 2005

Vérkefni Fágvið Tegund Mappa Teikn. nr. Útgáfa

HÖNDJÓUR ASKILUR SÉR ALLAN RETT Á TEIKNINGUM - FJÓLFÖLDUN ER HÁÐ SKRIFLEGU SAMÞYKKT