




VATNSLÁSABRUNNUR DN600

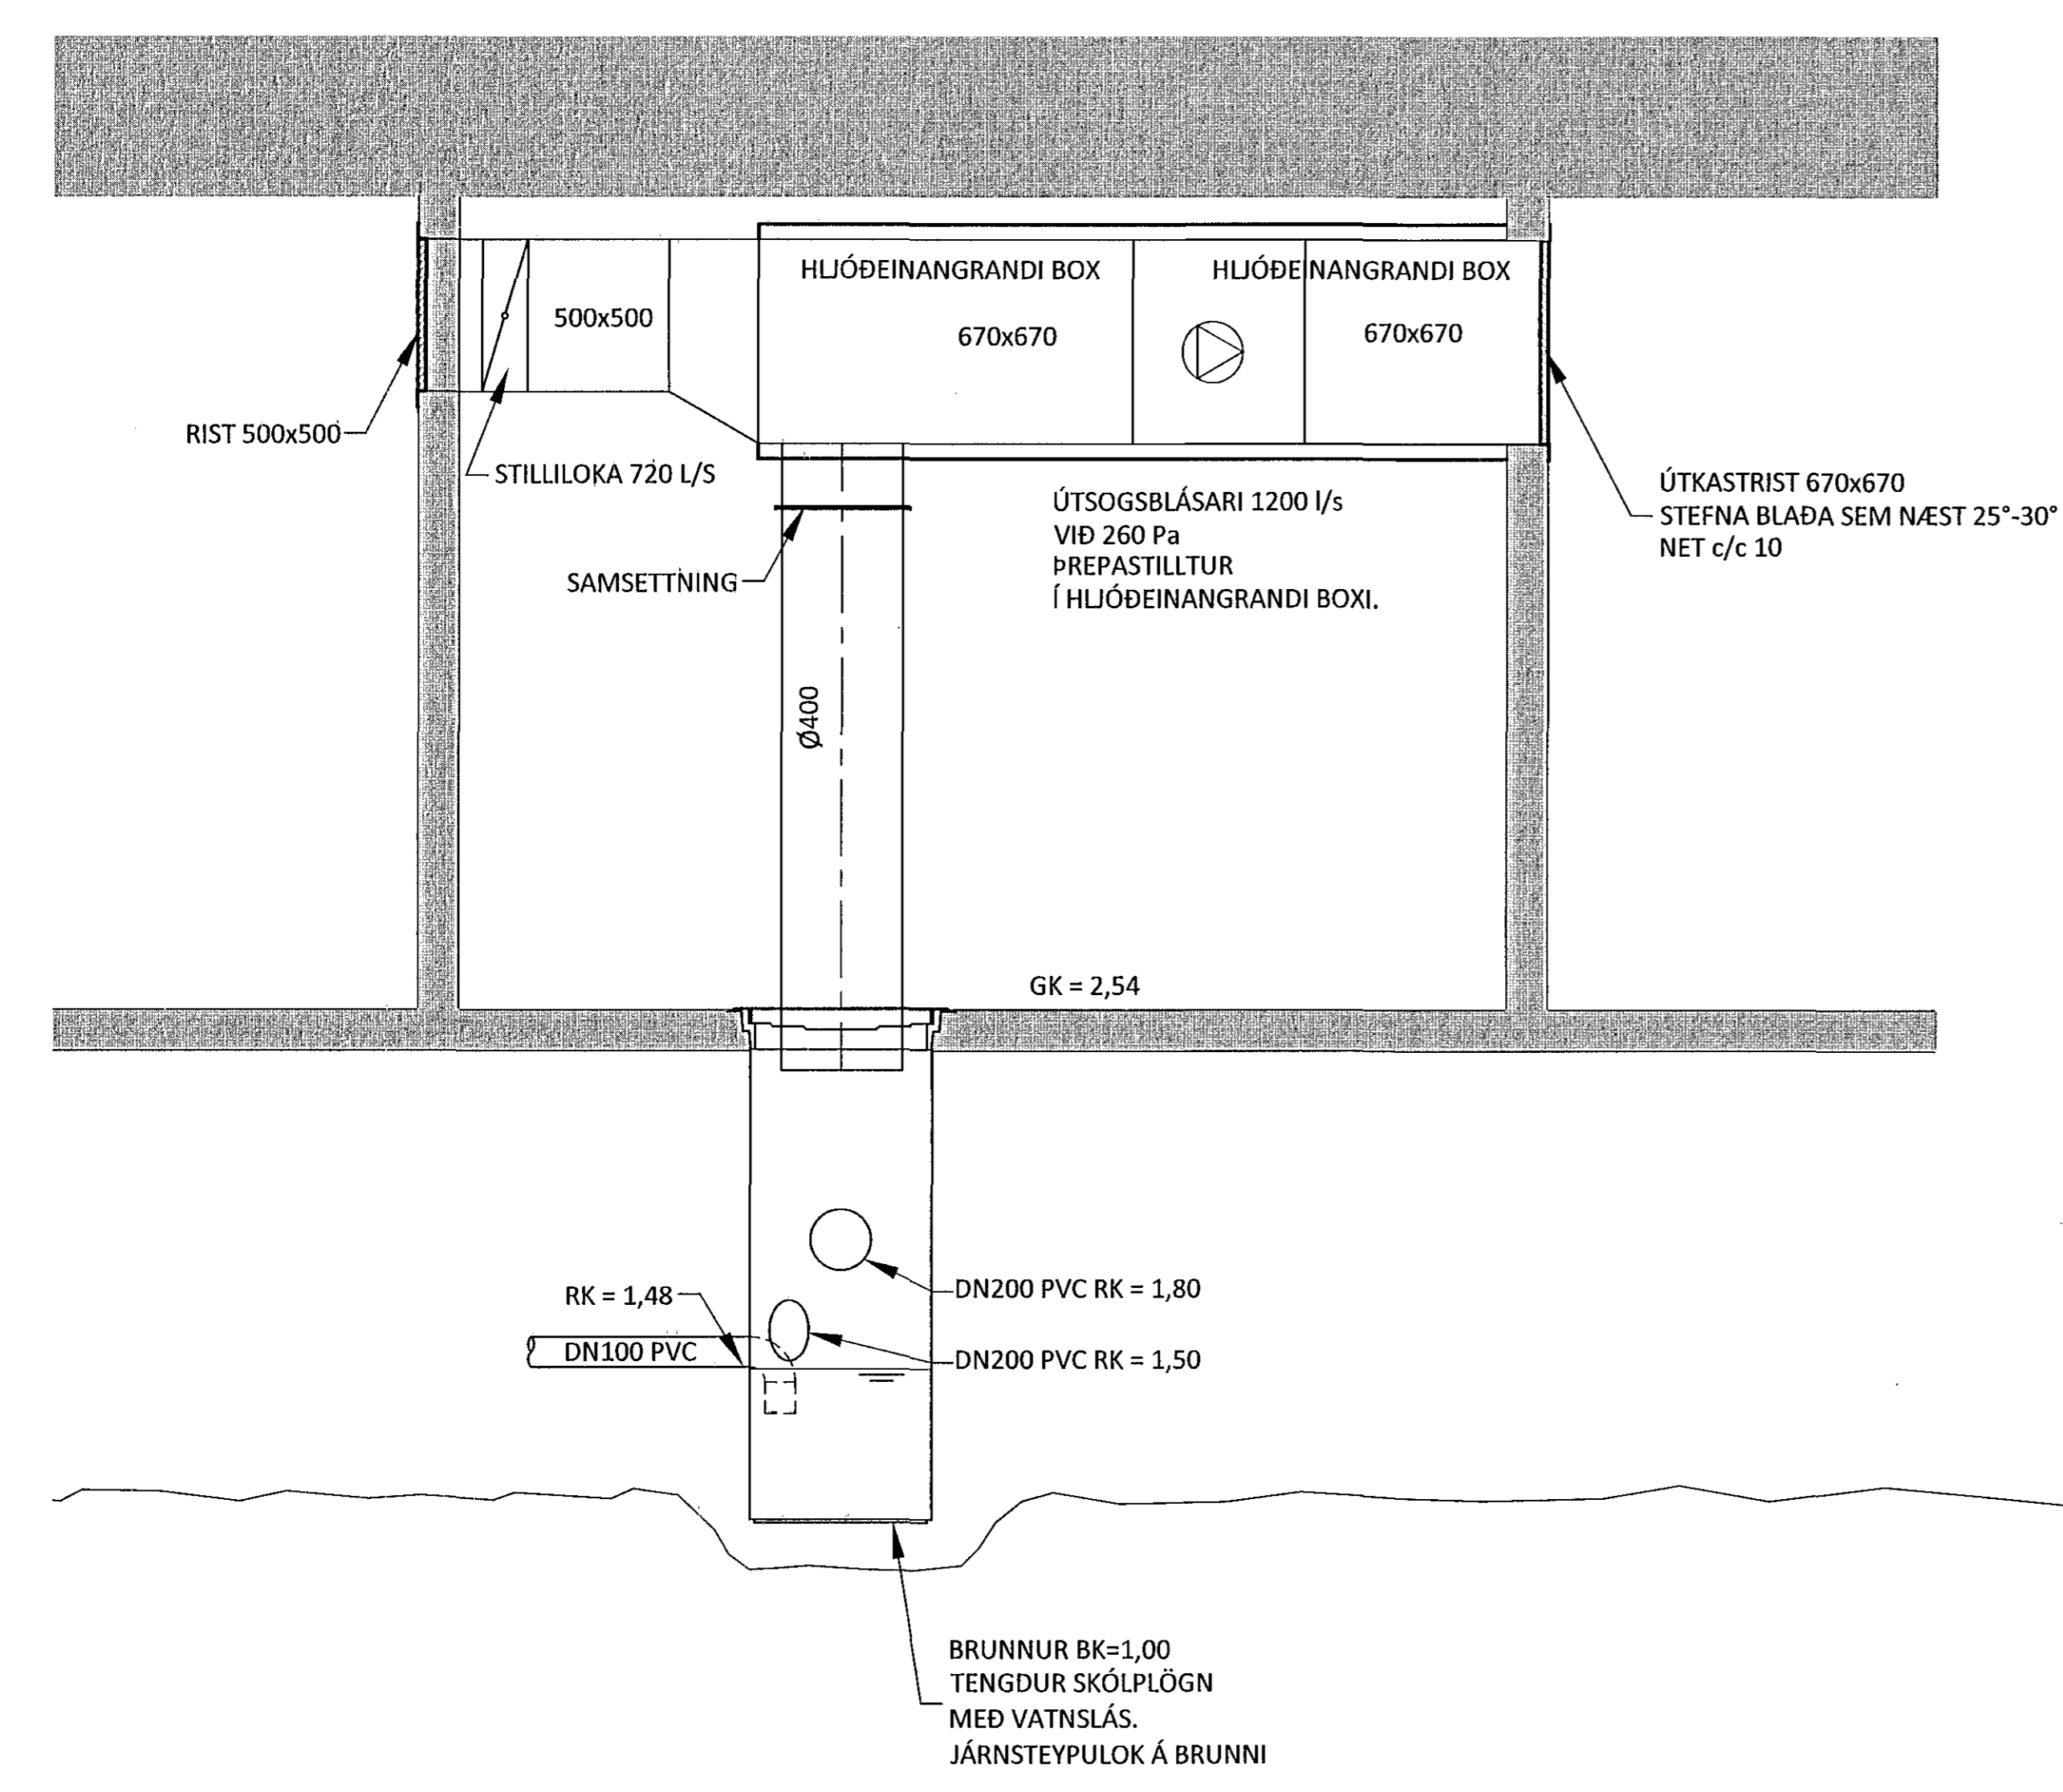

DÆLUBRUNNUR DN1000

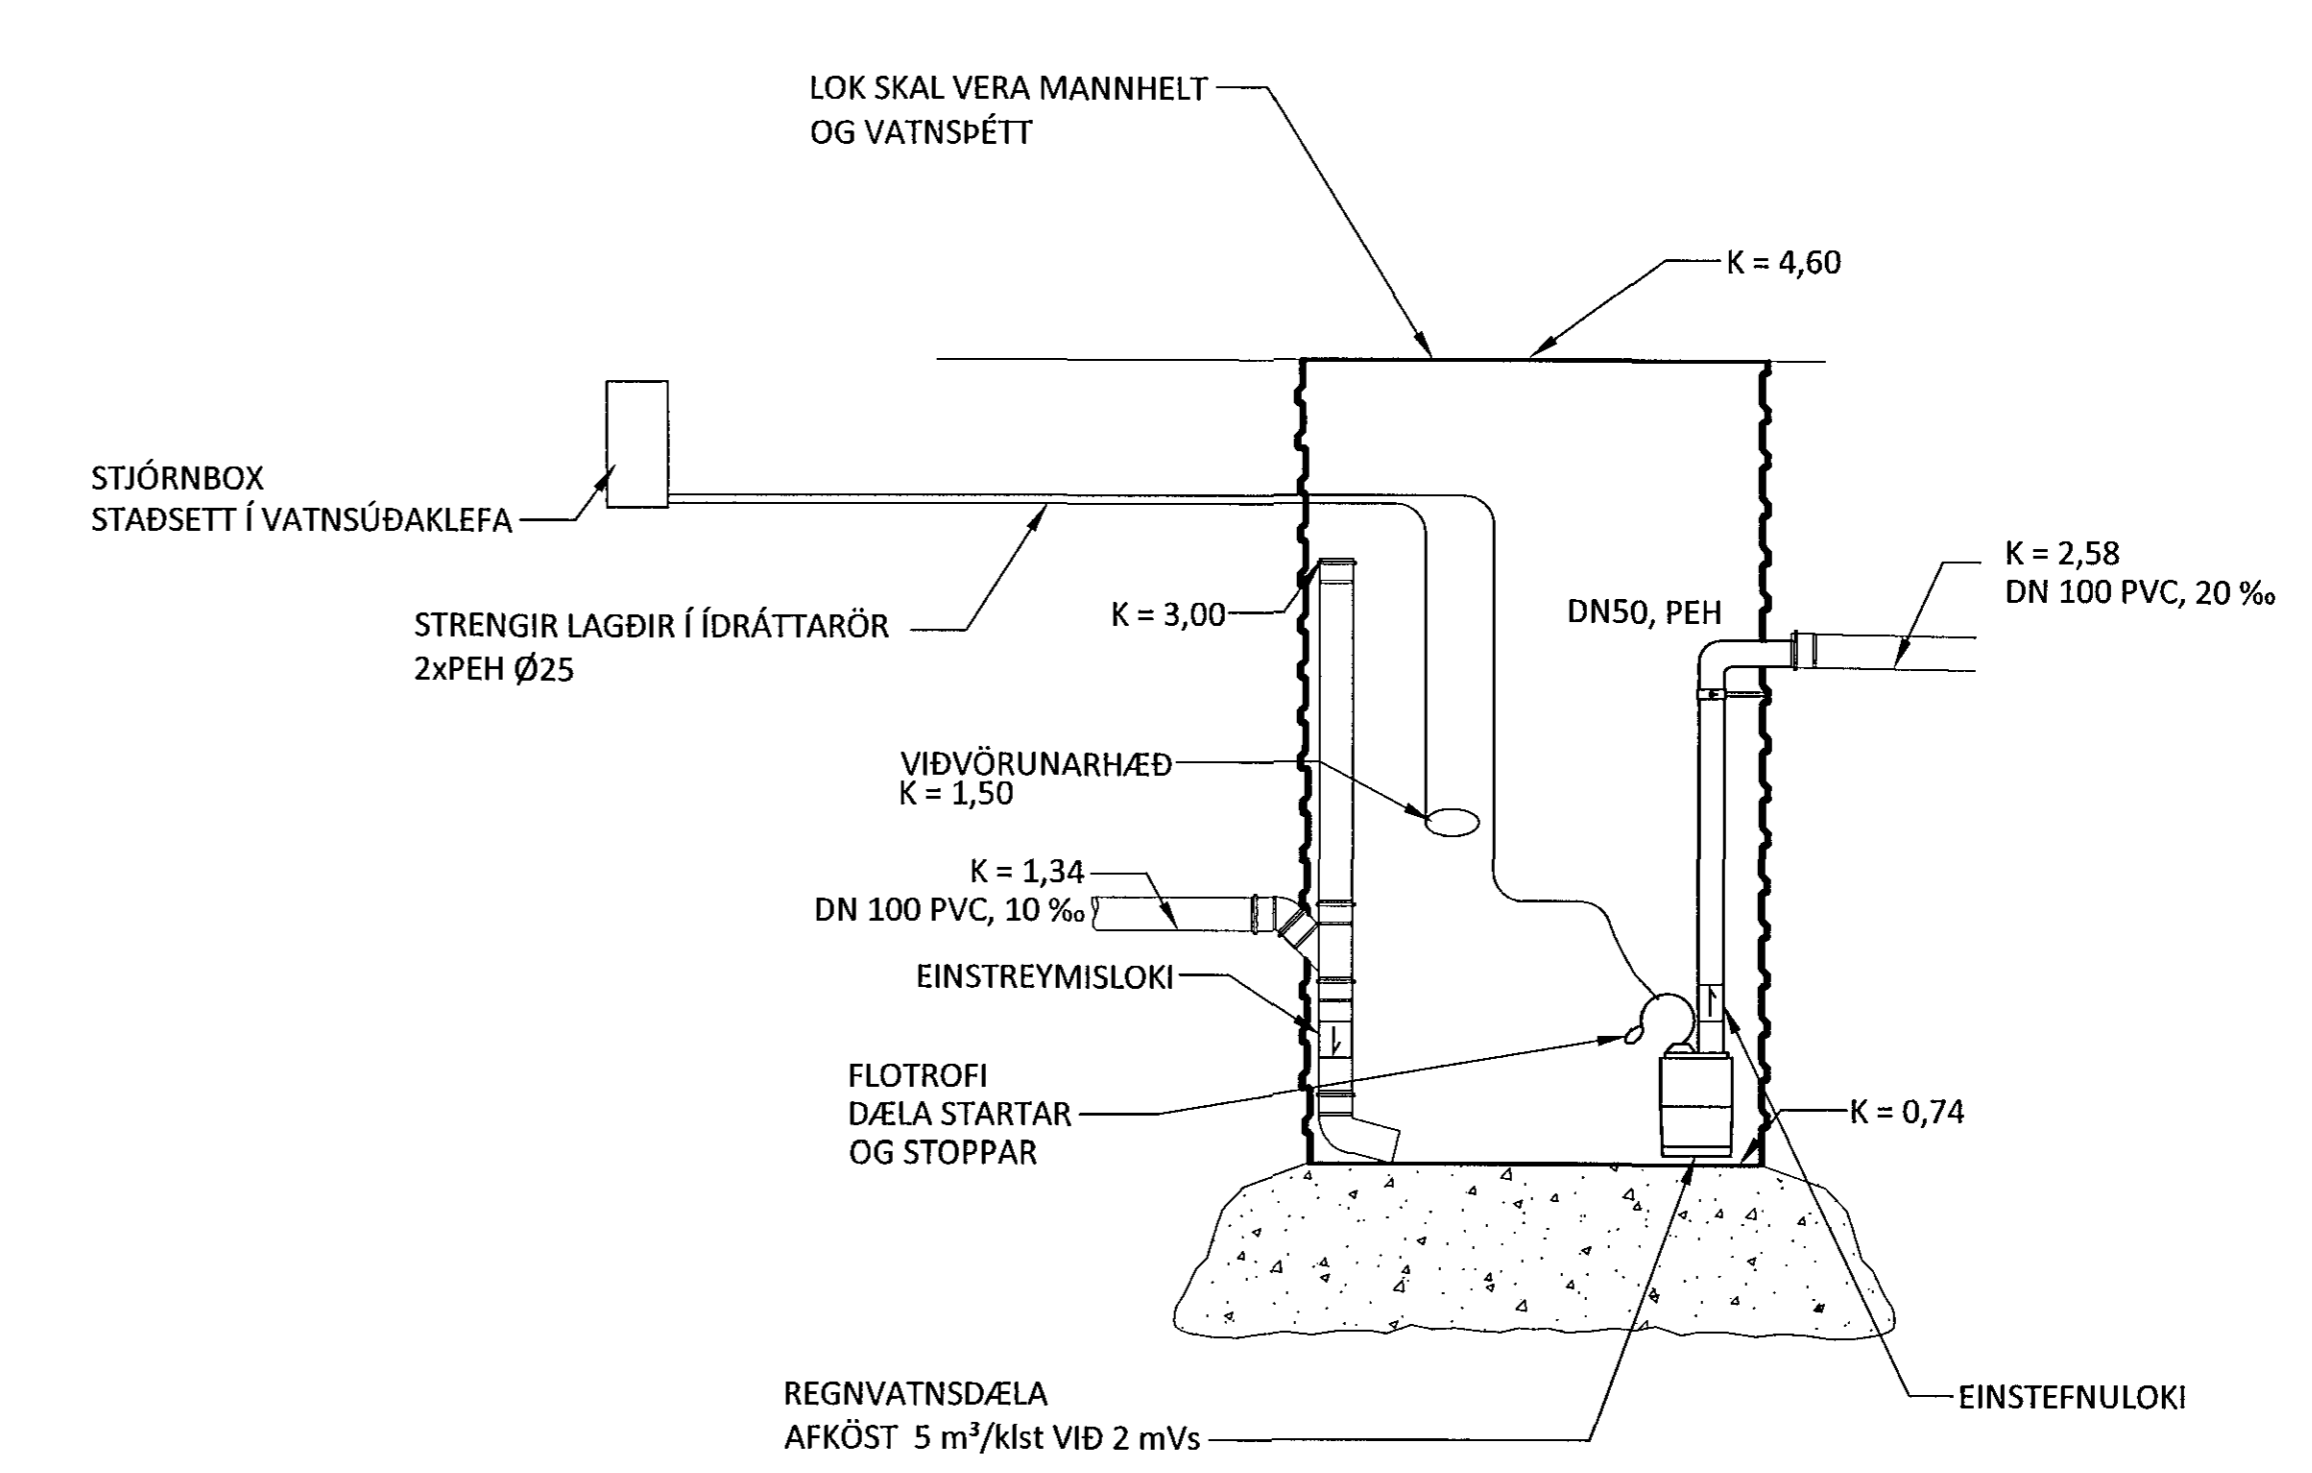

NÍÐURFALL Í BÍLAKJALLARA

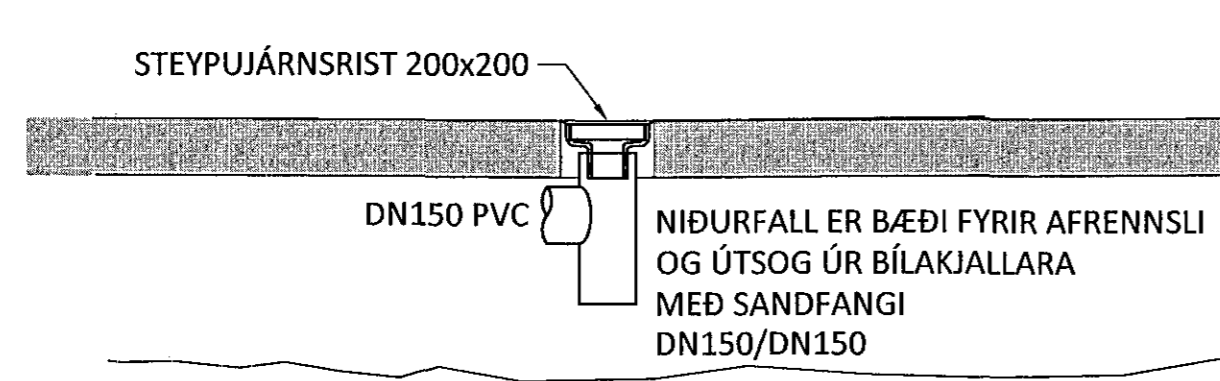

ÁRITUN ADALHÖNNUÐAR: *[Signature]* KT.

BR.	DAGS.	BREYTING



HERJÓLFSGATA 32-34 HAFNARFJÖRDUR
FJÖLBÝLISHÚS
FRÁVEITULAGNIR
SÉRMYNDIR

SAMÞYKKT	KT.	
HÖNNUÐUR	YFIRFARID	DAGS. ÚTG.
HPV	ÞAG	12.11.14
MKV.	VERKNR.	TEIKN. NR.
	14103	P 0001
		BREYT.