




SKÝRINGAR:

- SJÁ TEIKNINGU B 0000 OG B 0100 FYRIR ALMENNAR SKÝRINGAR
- ÖLL MÁL ERU Í MILLIMETNUM OG ALLIR KÓTAR ERU Í METRUM
- BOTNPLÖTUR ERU ALMENNT SÝNDAR LÁRÉTTAR Á SNIÐUM, EN BOTNPLÖTU Í BÍLAGEYMSLU SKAL HALLA Í SAMRÆMI VÍÐ VATNSHALLAPLAN ARKITEKTA


TÁKN:

-  TÁKNAR ÚRTAK Í PLÖTU FYRIR FORSTEYPTAN STIGA
-  100mm EINANGRUN MED RÚMPYNGD ≤ 24 kg m²


U18
0102
0103
M1:10

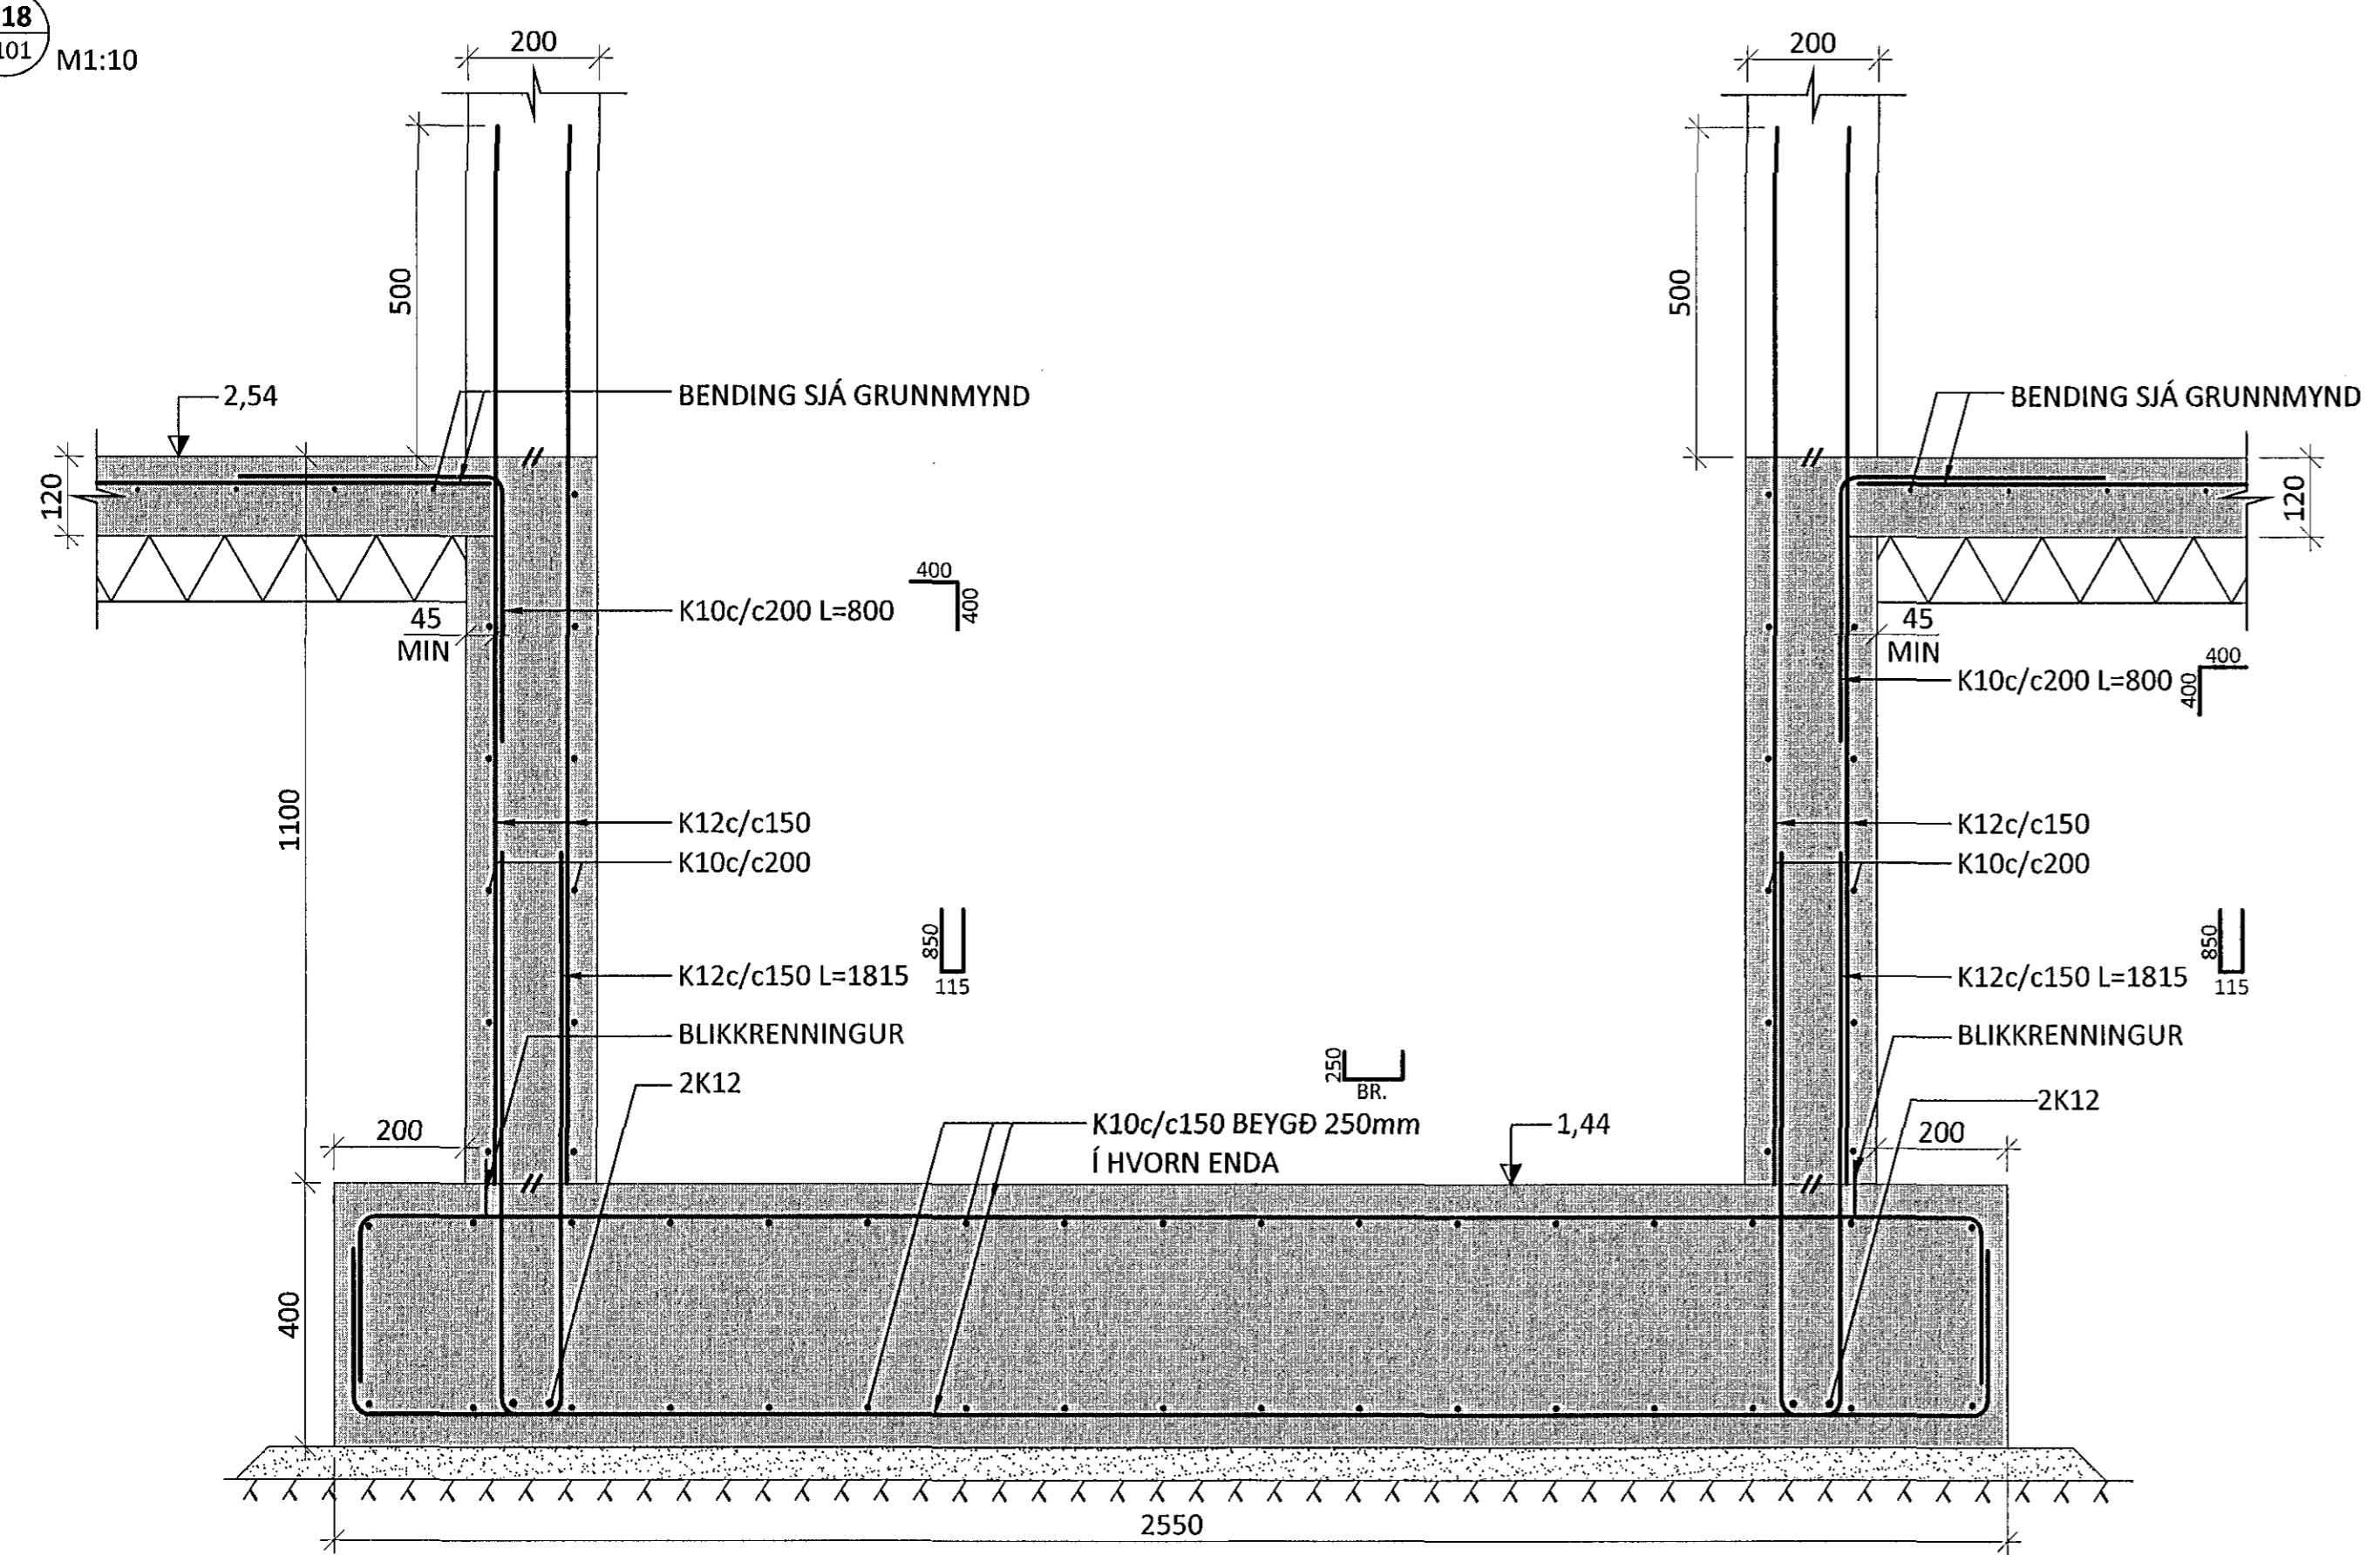


U21
0101
M1:10

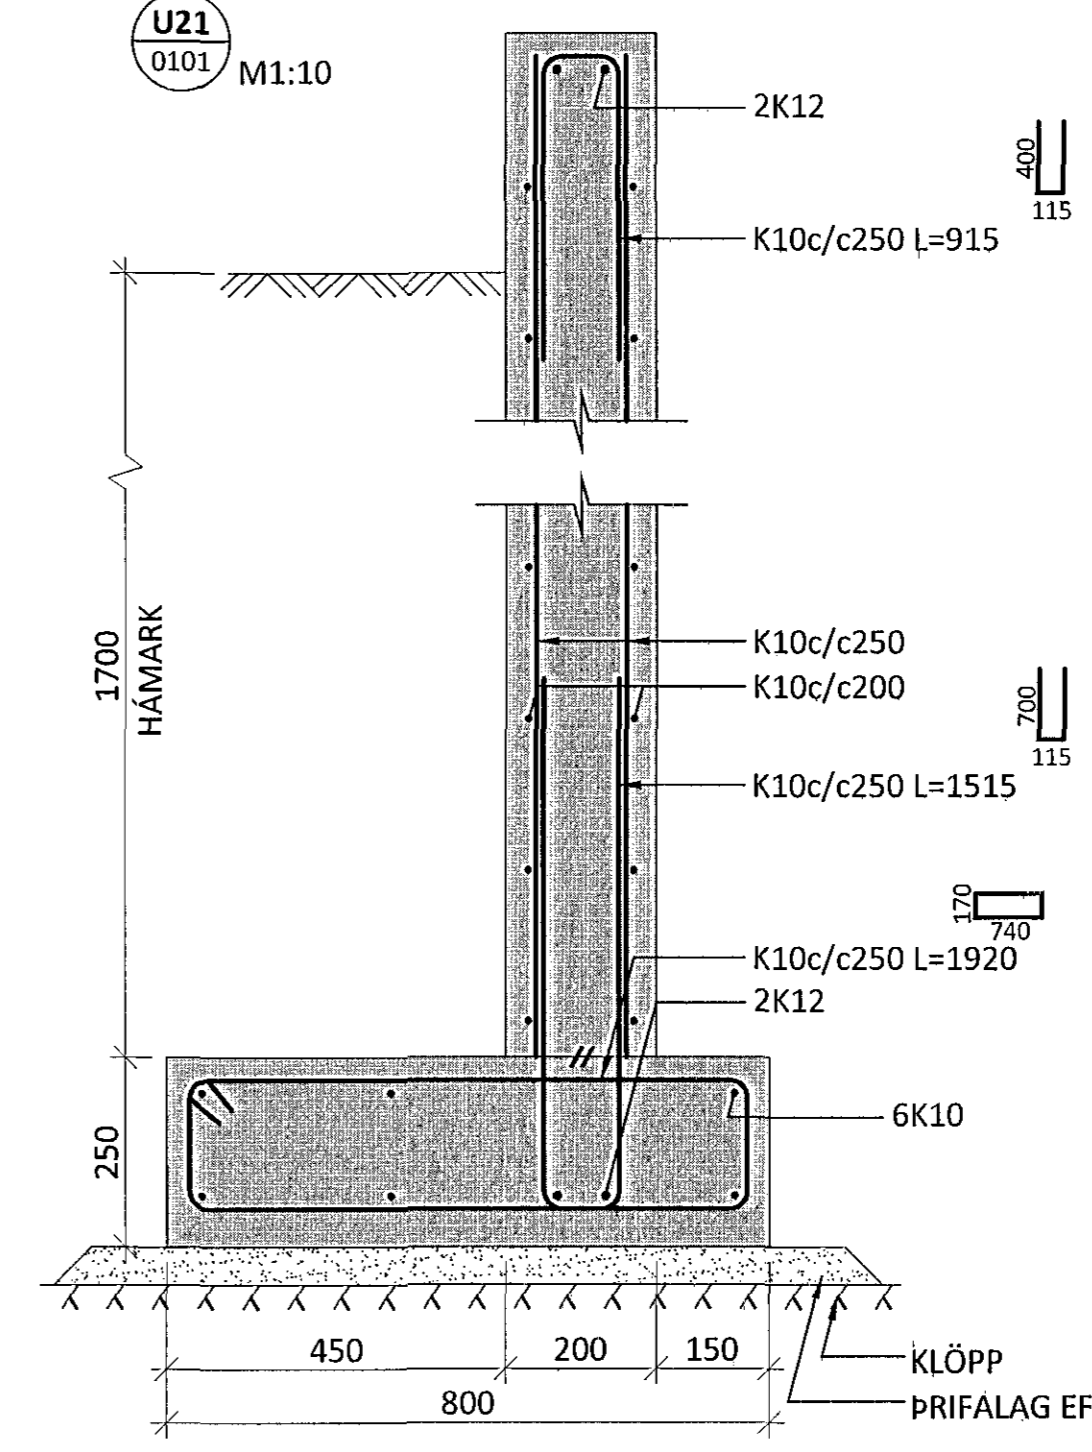


U19
0103
M1:10

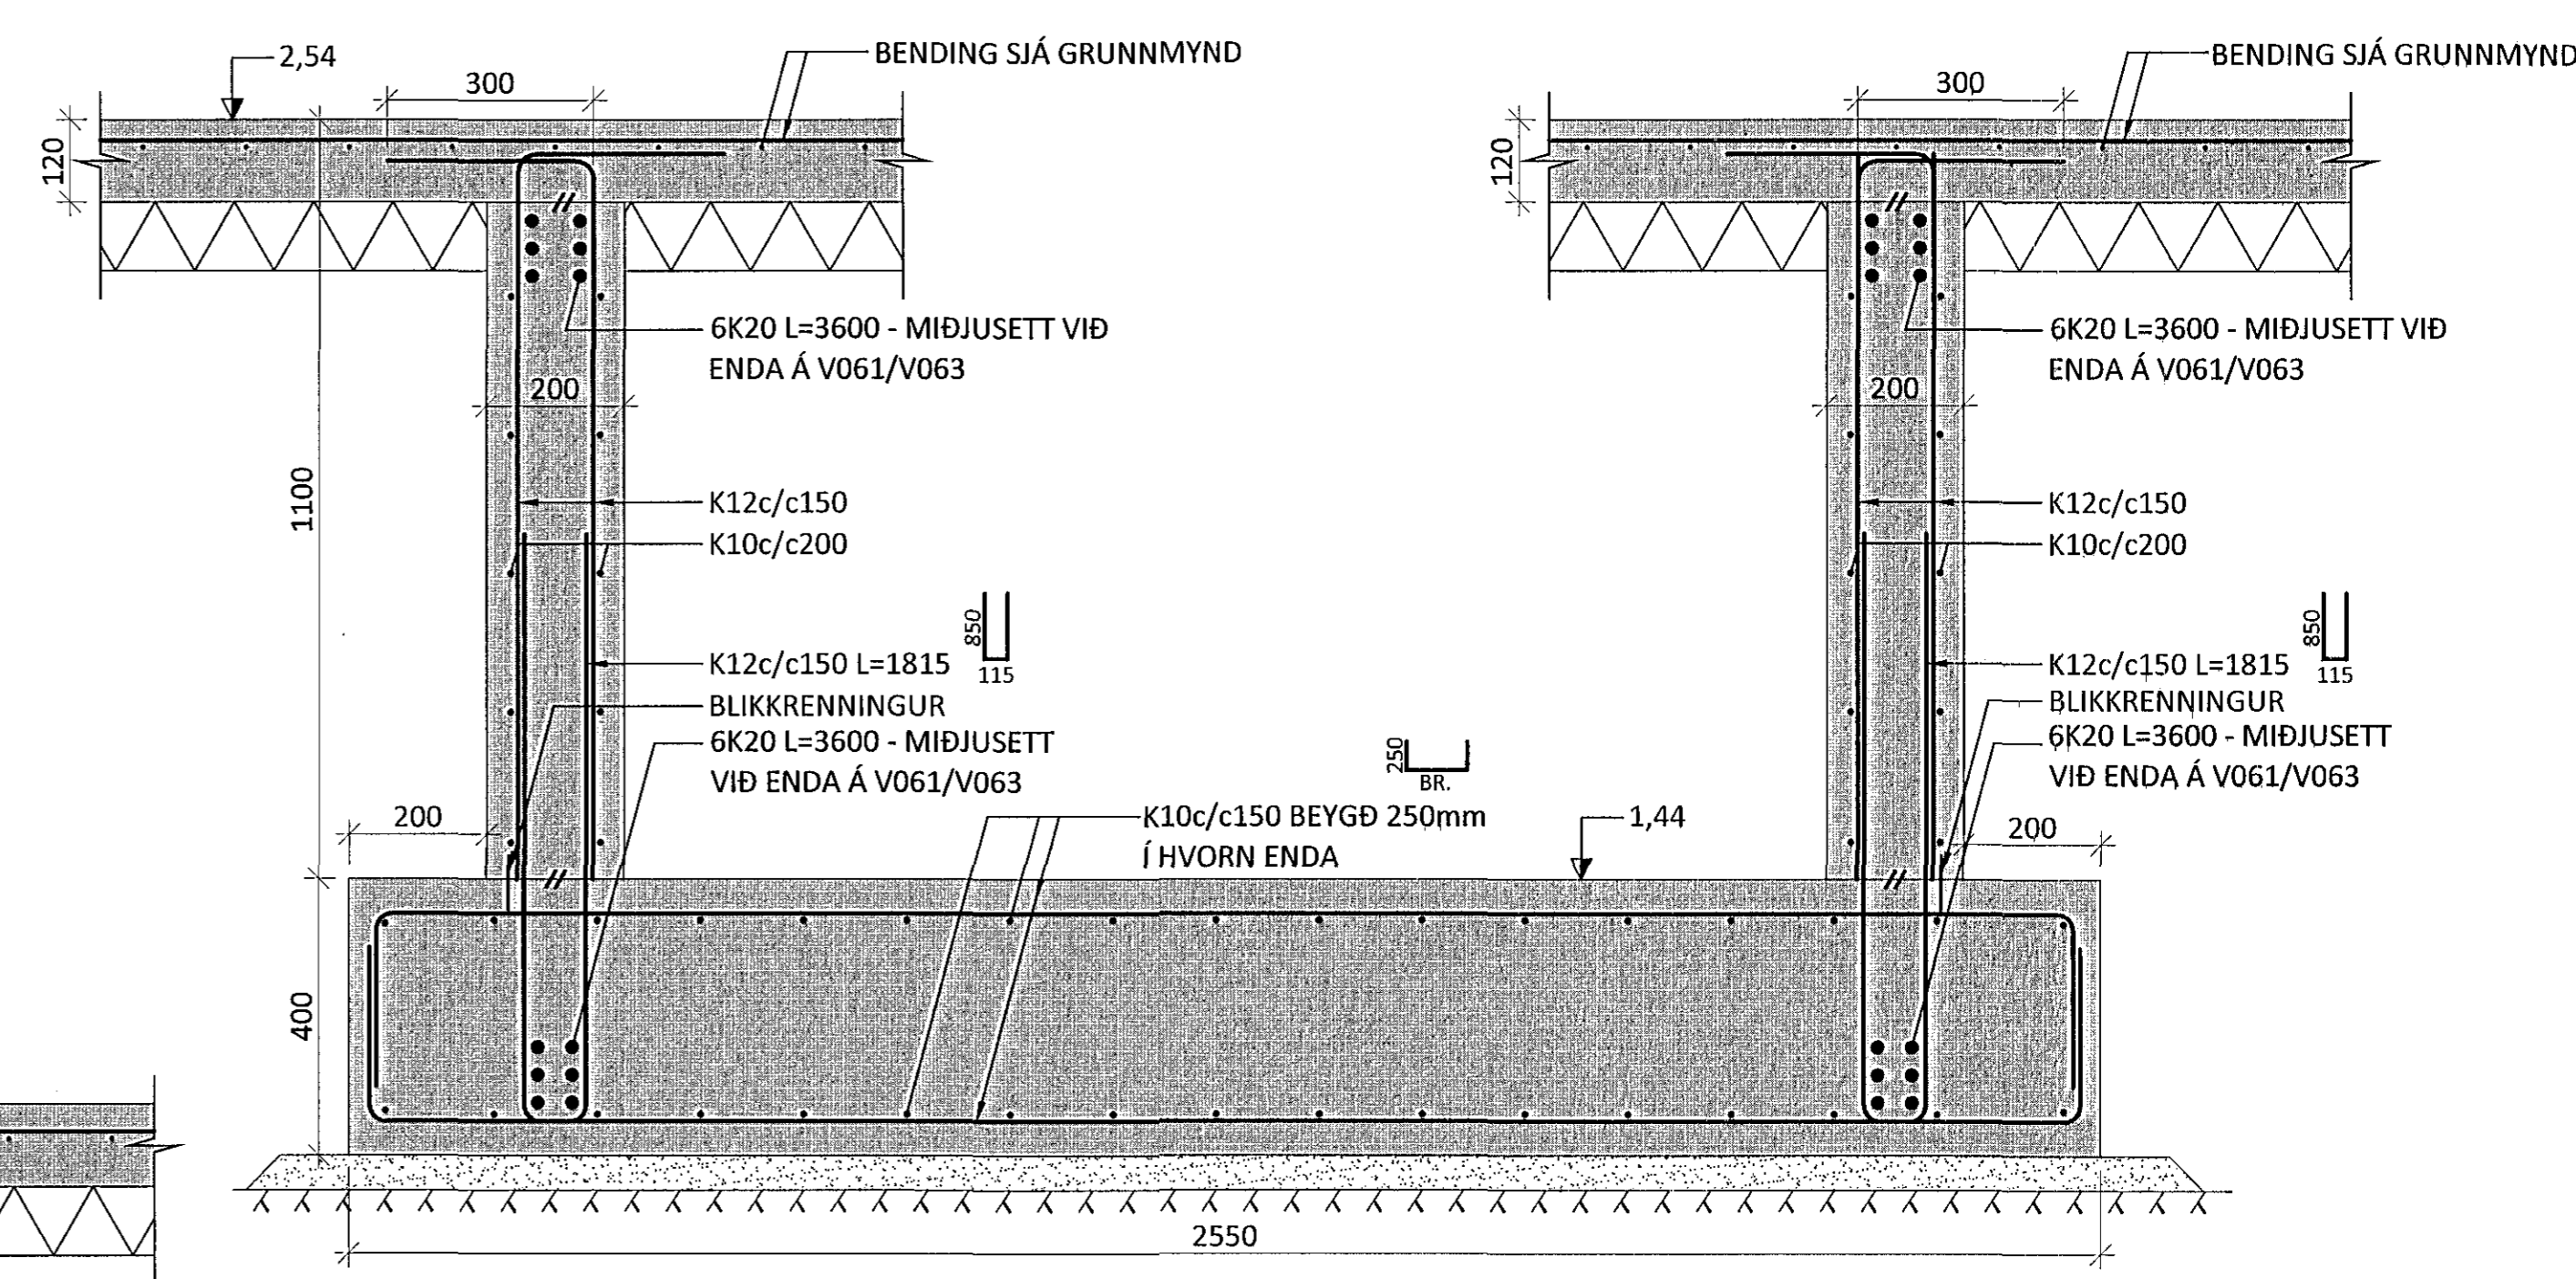

U20
0102
0103
M1:10

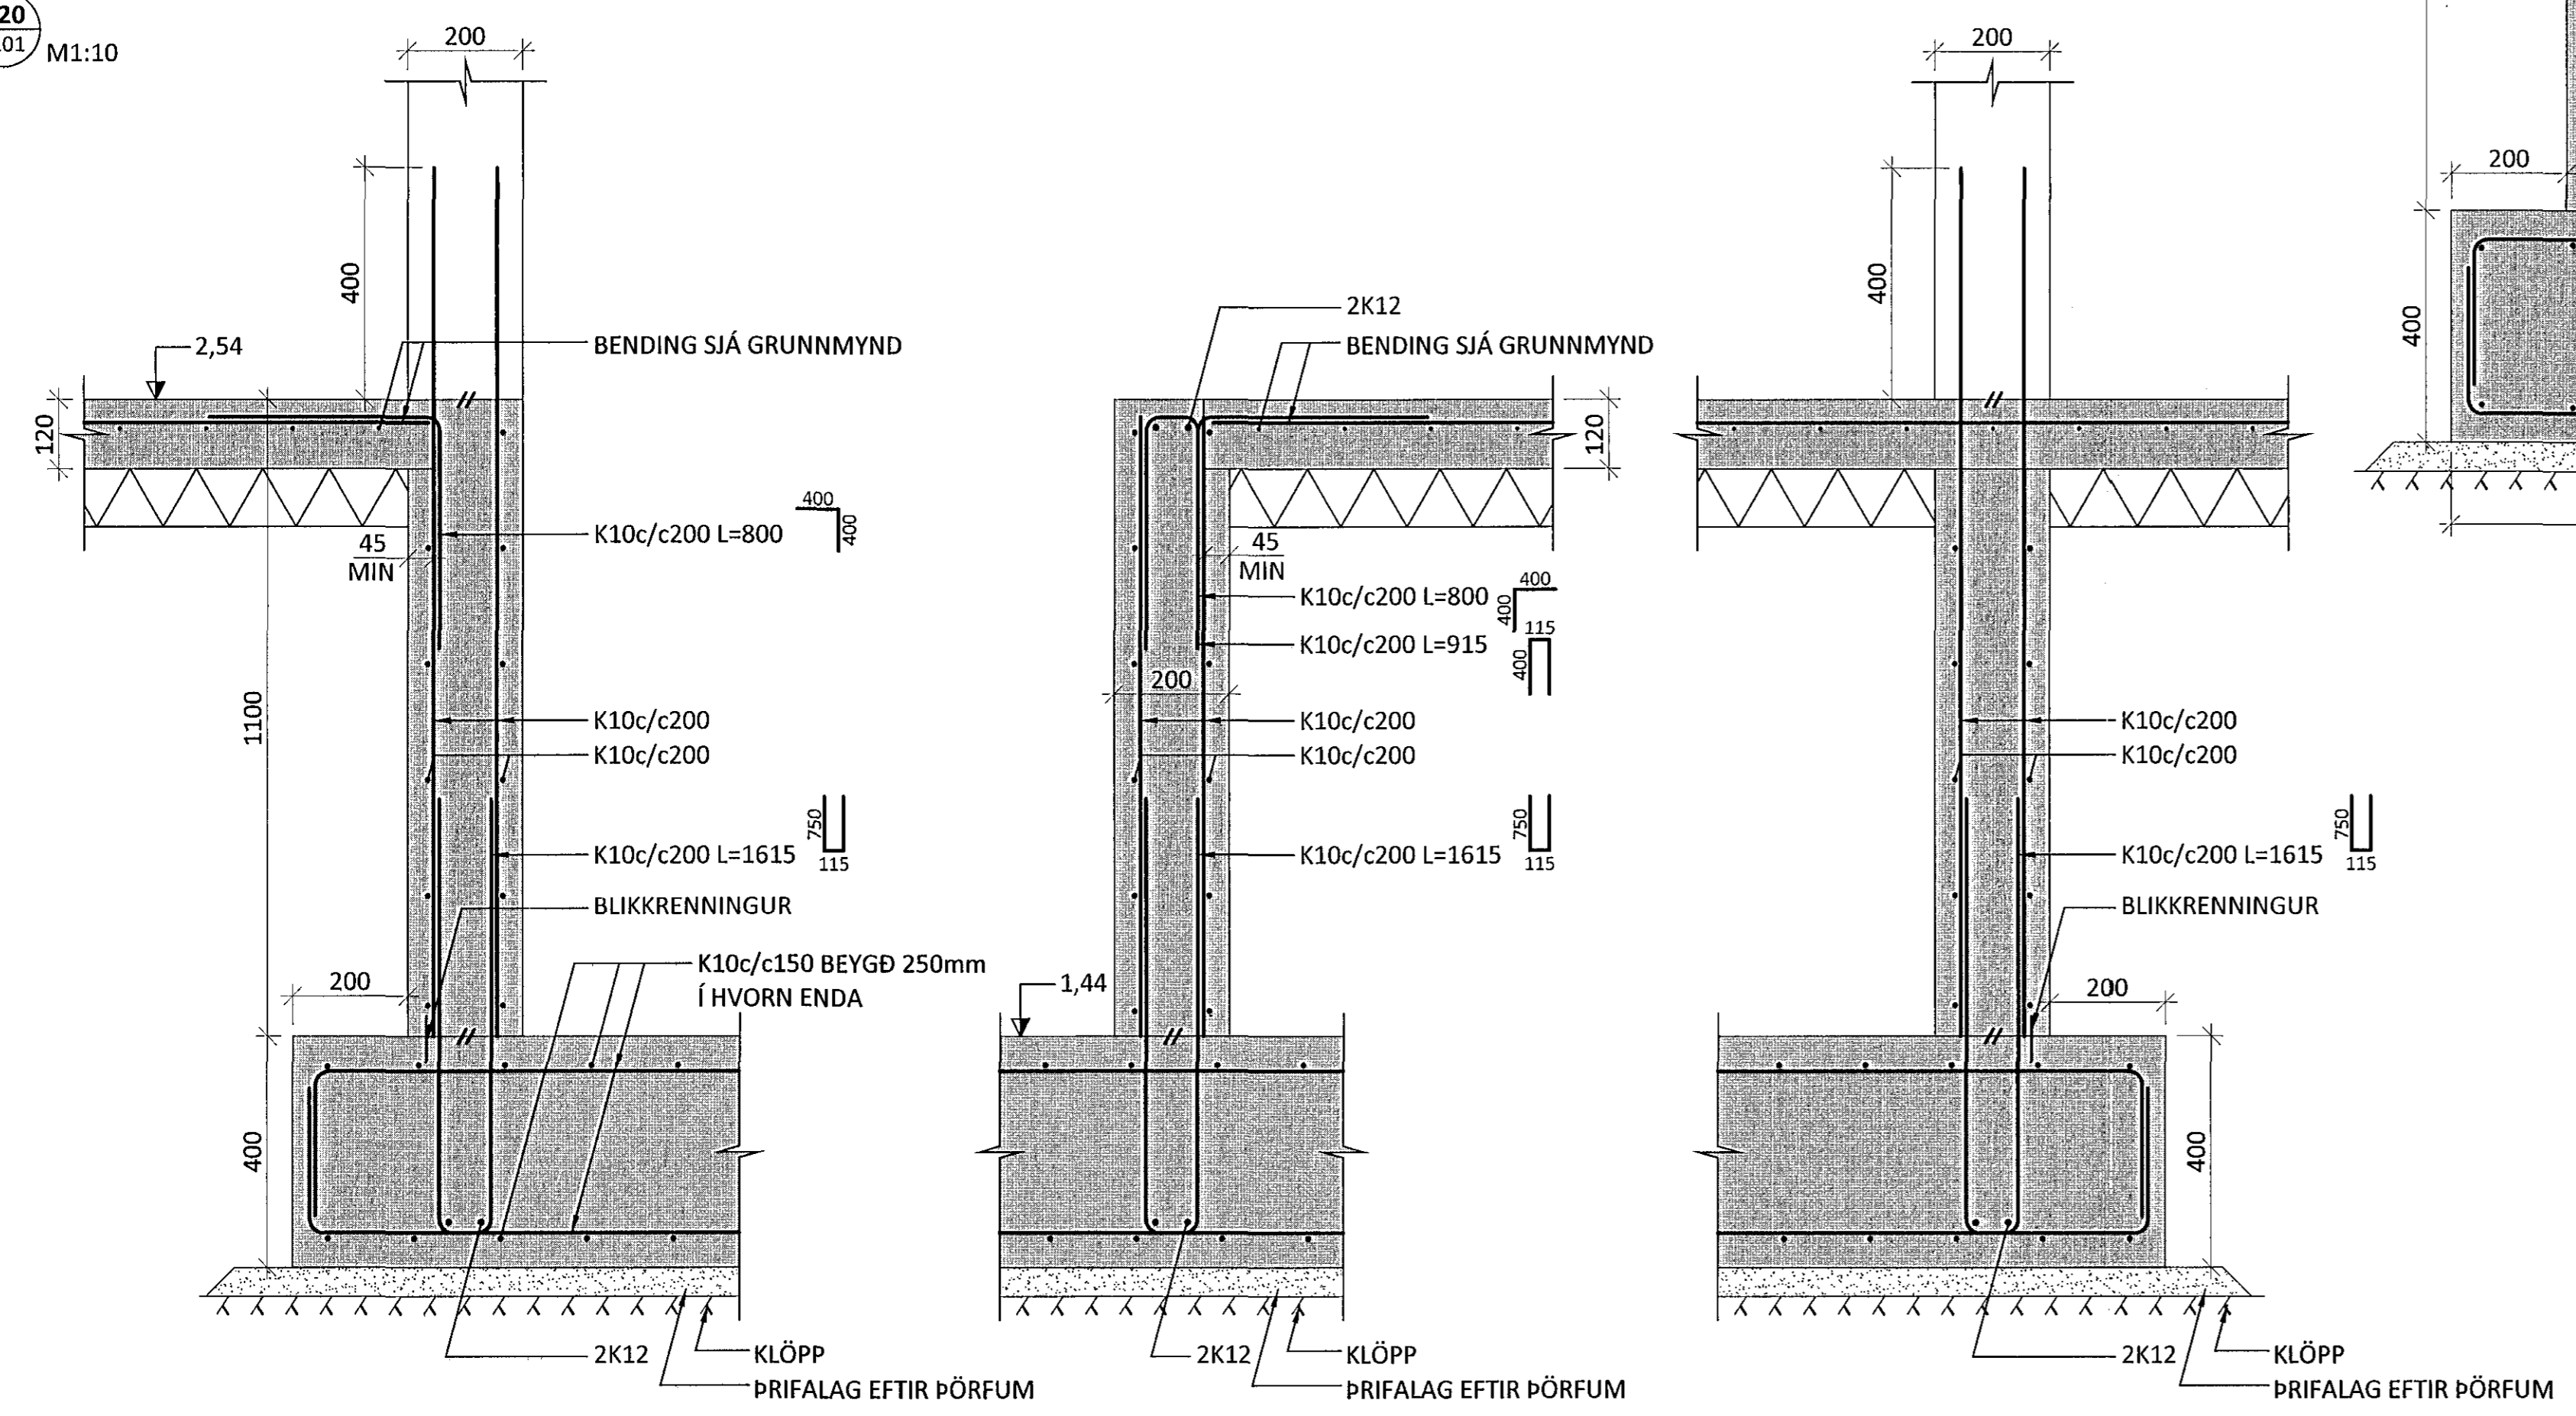

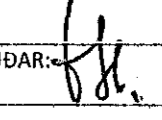ÁRITUN ADALHÖNNUÐAR:  KT.

BR.	DAGS.	BREYTING



HERJÓLFSGATA 32-34 HAFNARFJÖRDUR
FJÖLBÝLISHÚS
BURÐARVIRKI
UNDIRSTÖÐUR
SNIÐ

HÖNNUÐUR	AK	VEIRFARID	HE	DAGS. ÚTG.	12.11.14	DAGS. BREYT.
MKV.	1:10	VERKNR.	14103	TEKNI. NR.	B 0152	BREYT.