



SÉRMYND AF SÚLUUNDIRSTÖÐU SU1 - M1:50

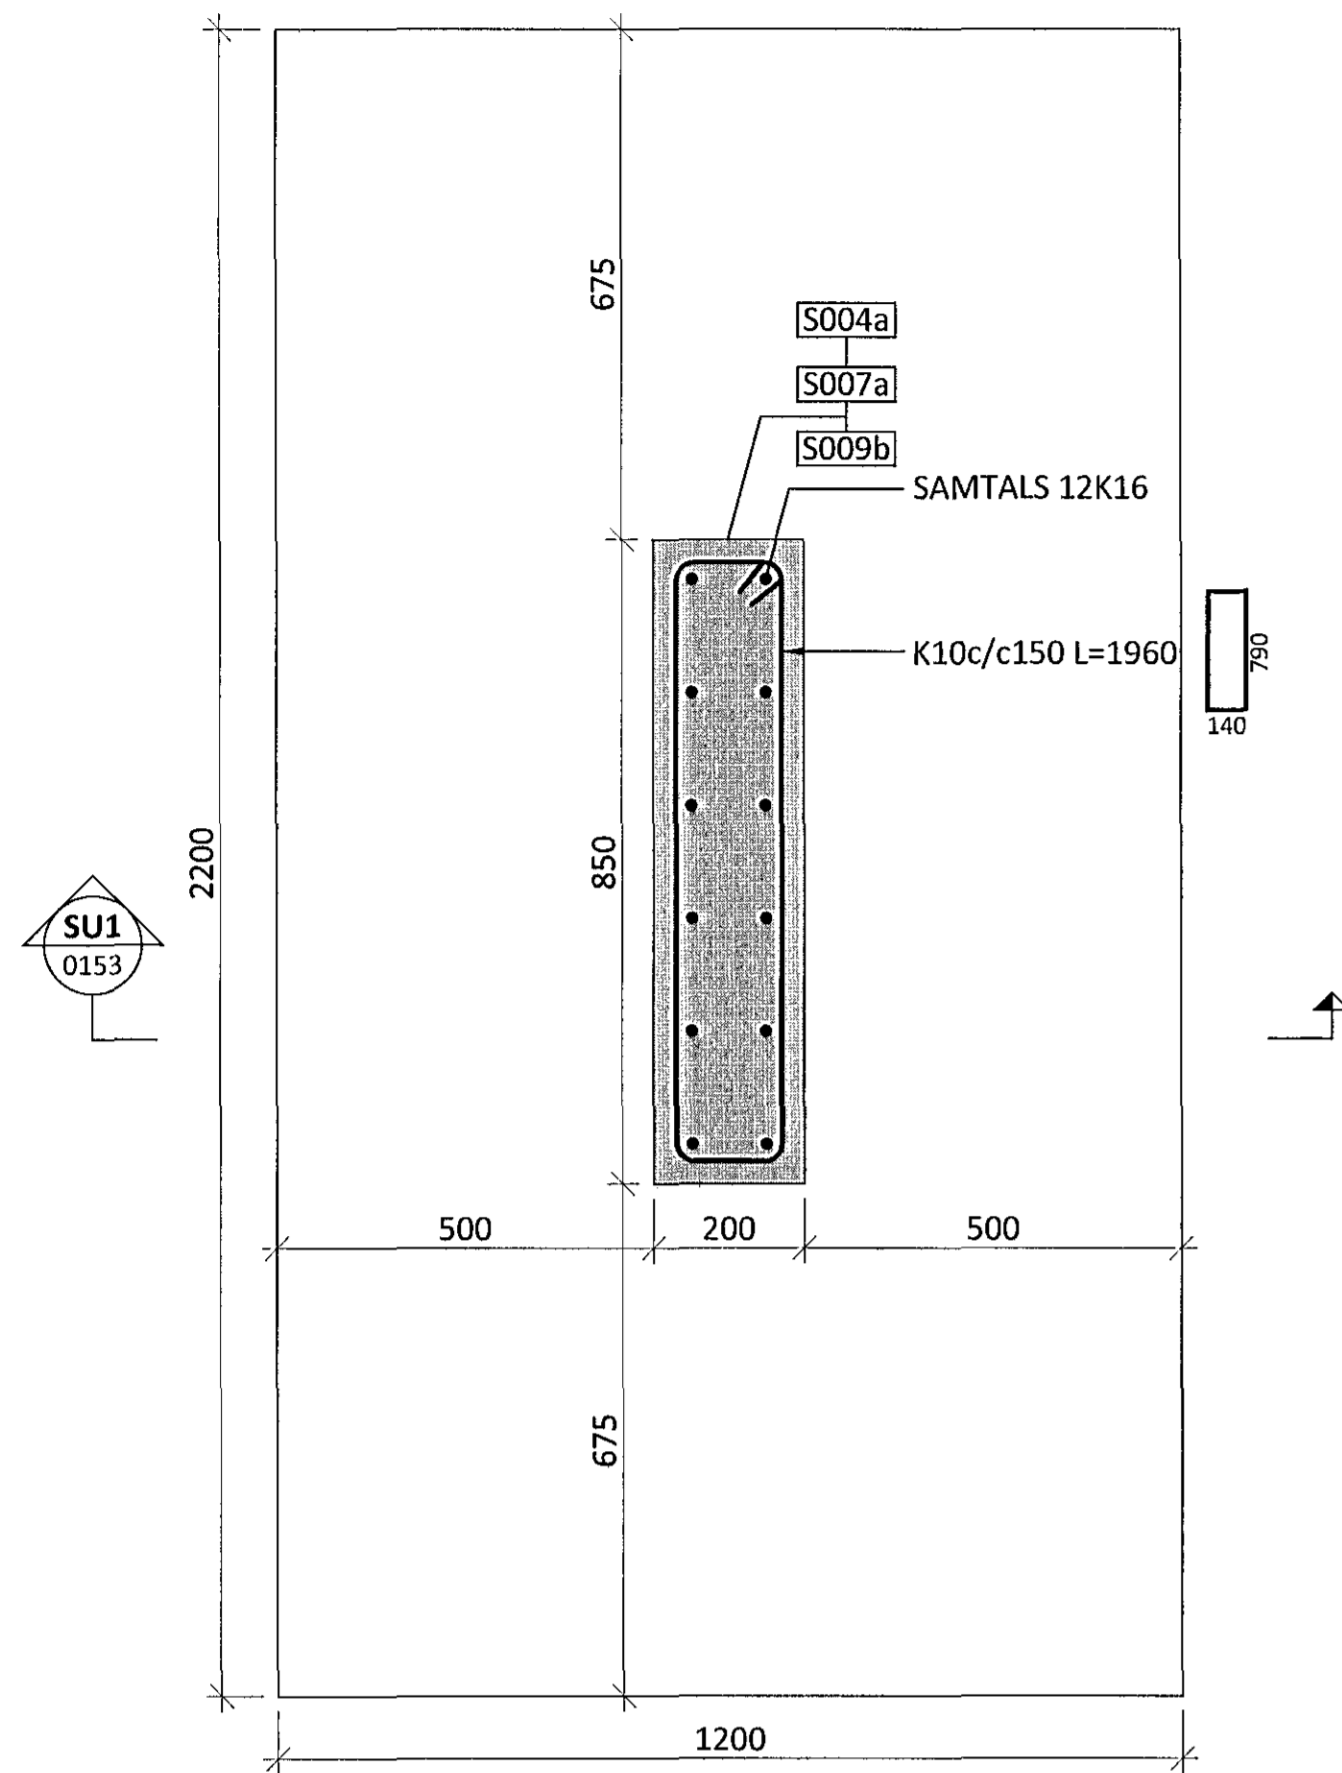

SÉRMYND AF SÚLUUNDIRSTÖÐU SU2 - M1:50

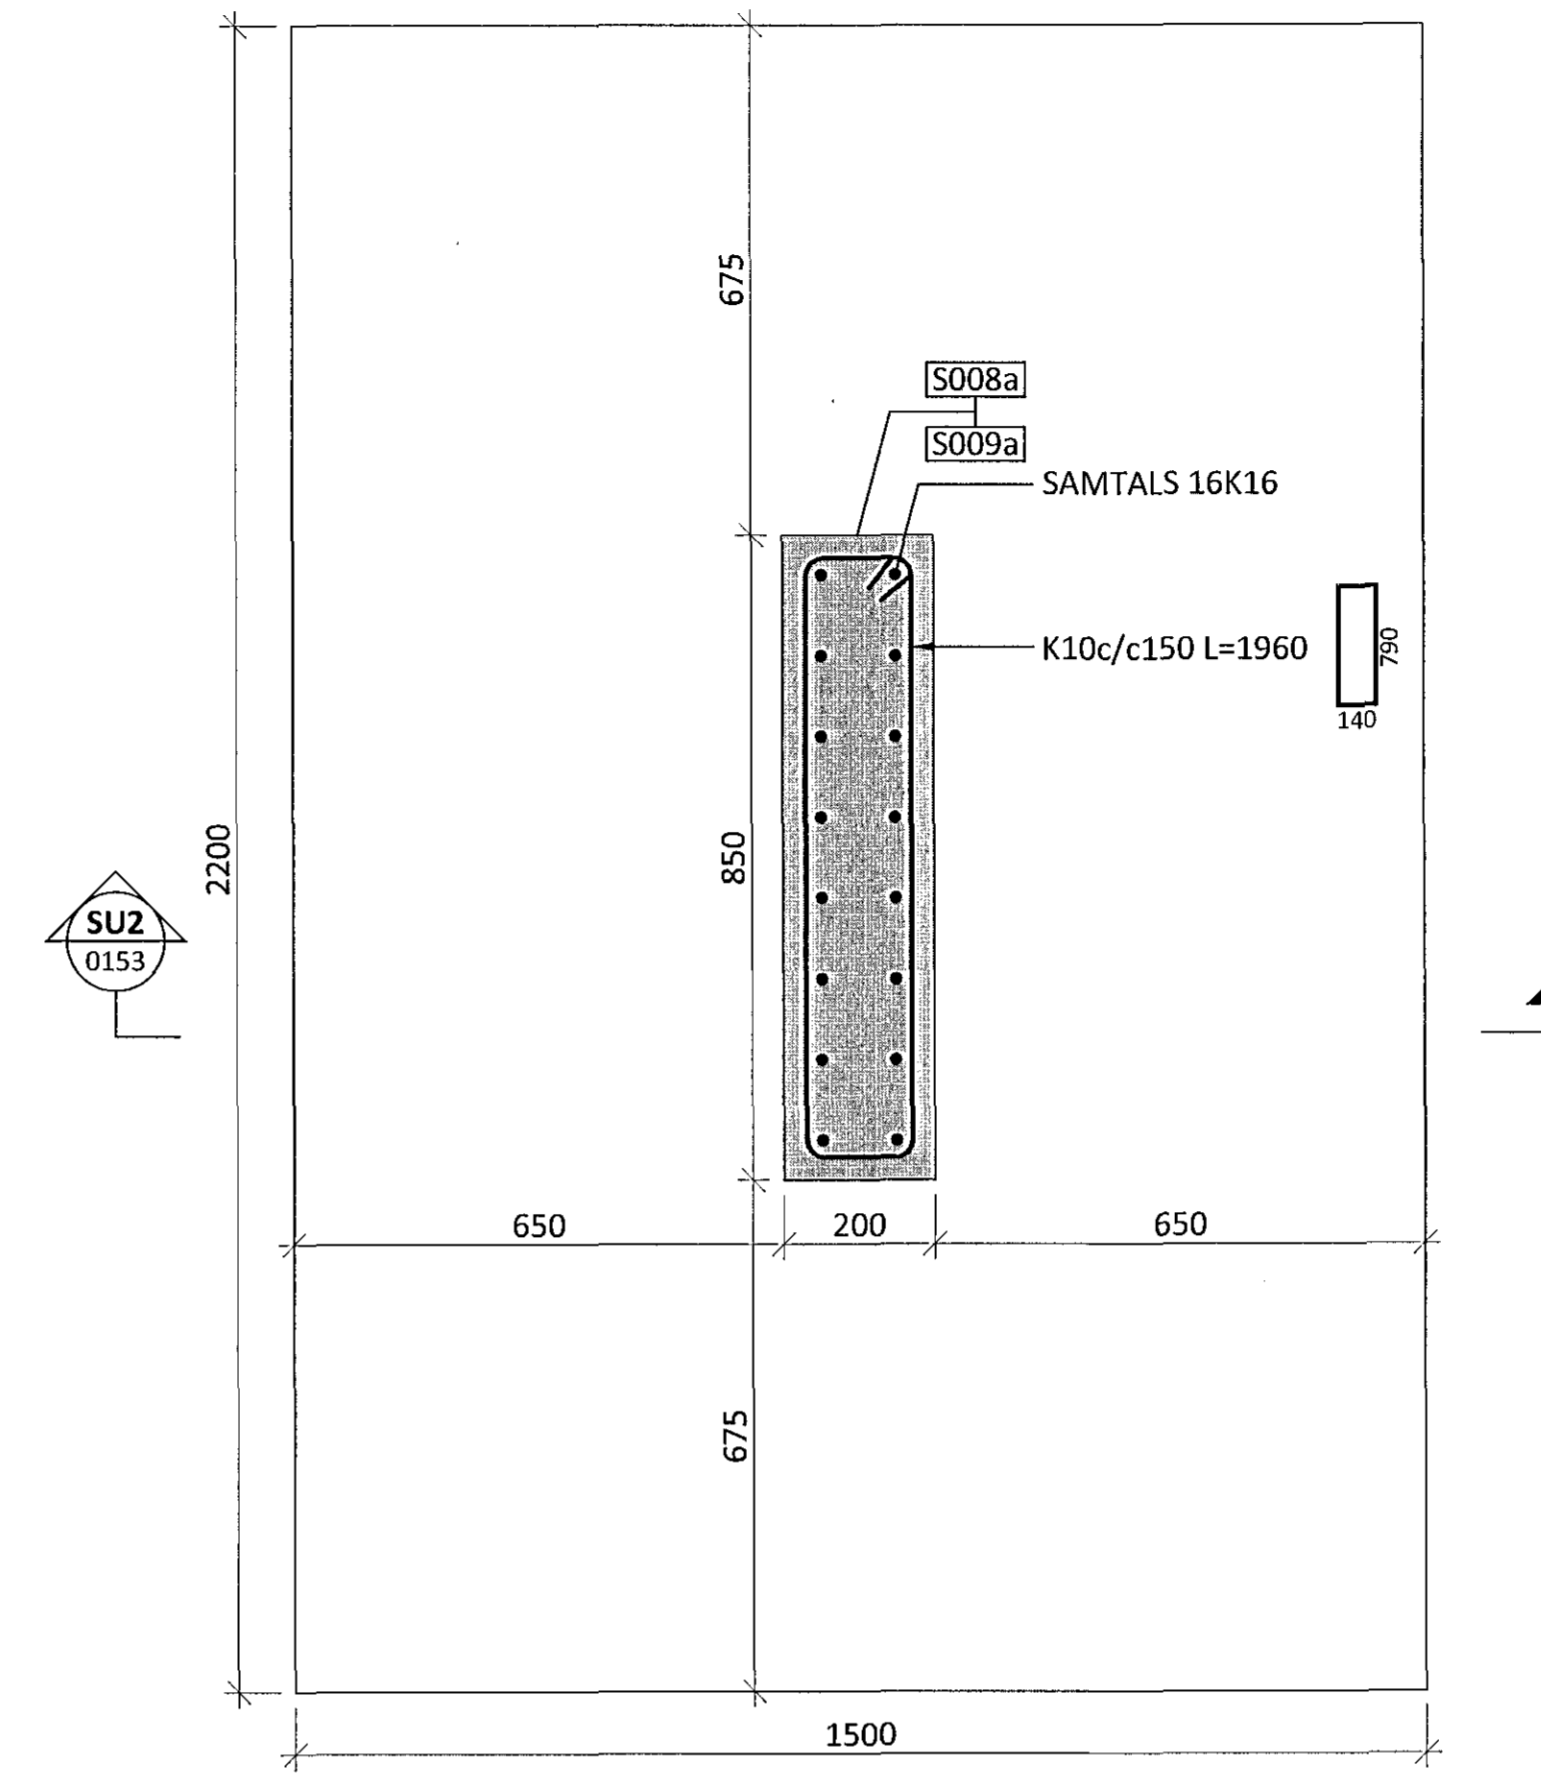

ÁRITUN BYGGINGARFULLTRÚA

Samþykkt þann
21. nóv. 2014

Byggingafræðingur & Hafnarfróði
Eli. Hrólfur S. Gunnlaugsson


SKÝRINGAR:

- SJÁ TEIKNINGU B 0000 OG B 0100 FYRIR ALMENNAR SKÝRINGAR
- ÖLL MÁL ERU Í MILLIMETNUM OG ALLIR KÓTAR ERU Í METRUM
- BOTNPLÖTUR ERU ALMENNT SÝNDAR LÁRÉTTAR Á SNIÐUM, EN BOTNPLÖTU Í BÍLAGEYMSLU SKAL HALLA Í SAMRÆMI VIÐ VATNSHALLAPLAN ARKITEKTA


TÁKN:

- TÁKNAR ÚRTAK Í PLÖTU FYRIR FORSTEYPTAN STIGA
- 100mm EINANGRUN MED RÚMPYNGD ≤ 24 kg m³

SU1
0153 M1:10

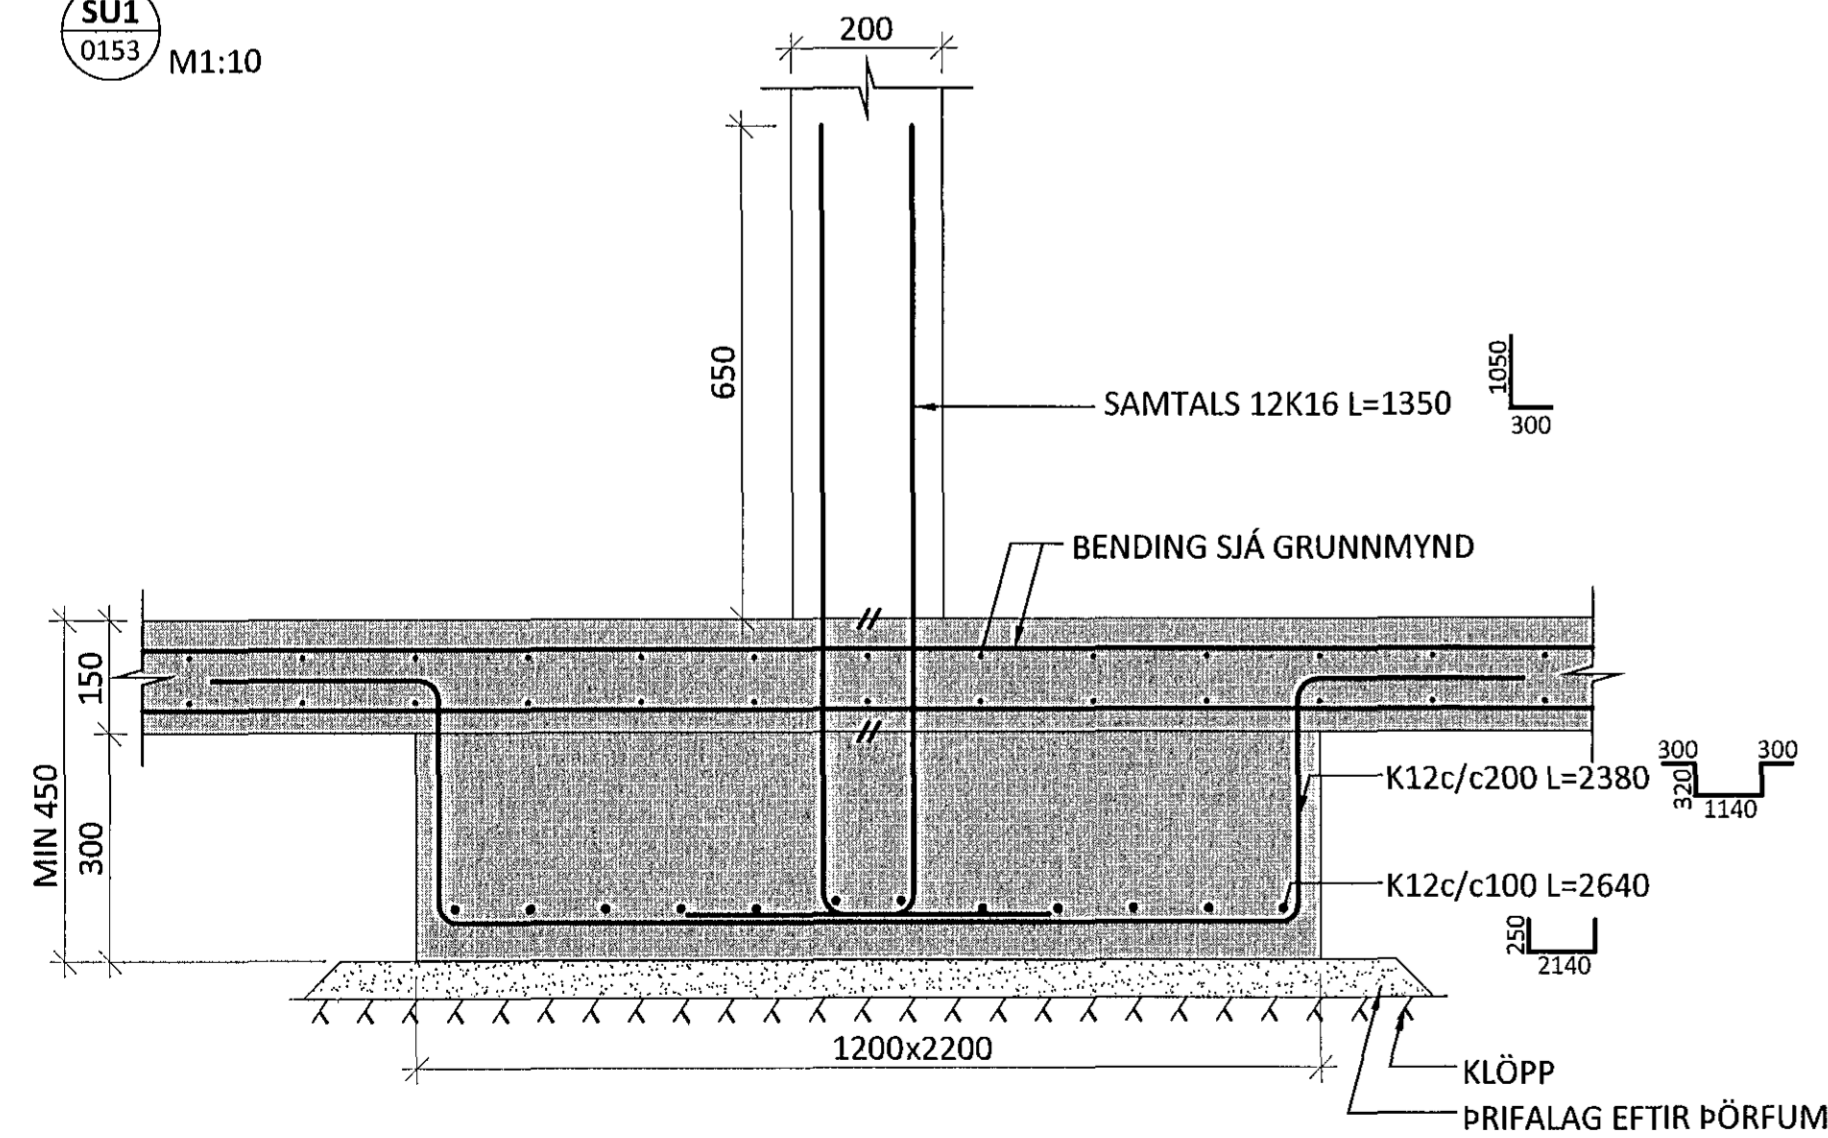

SU2
0153 M1:10

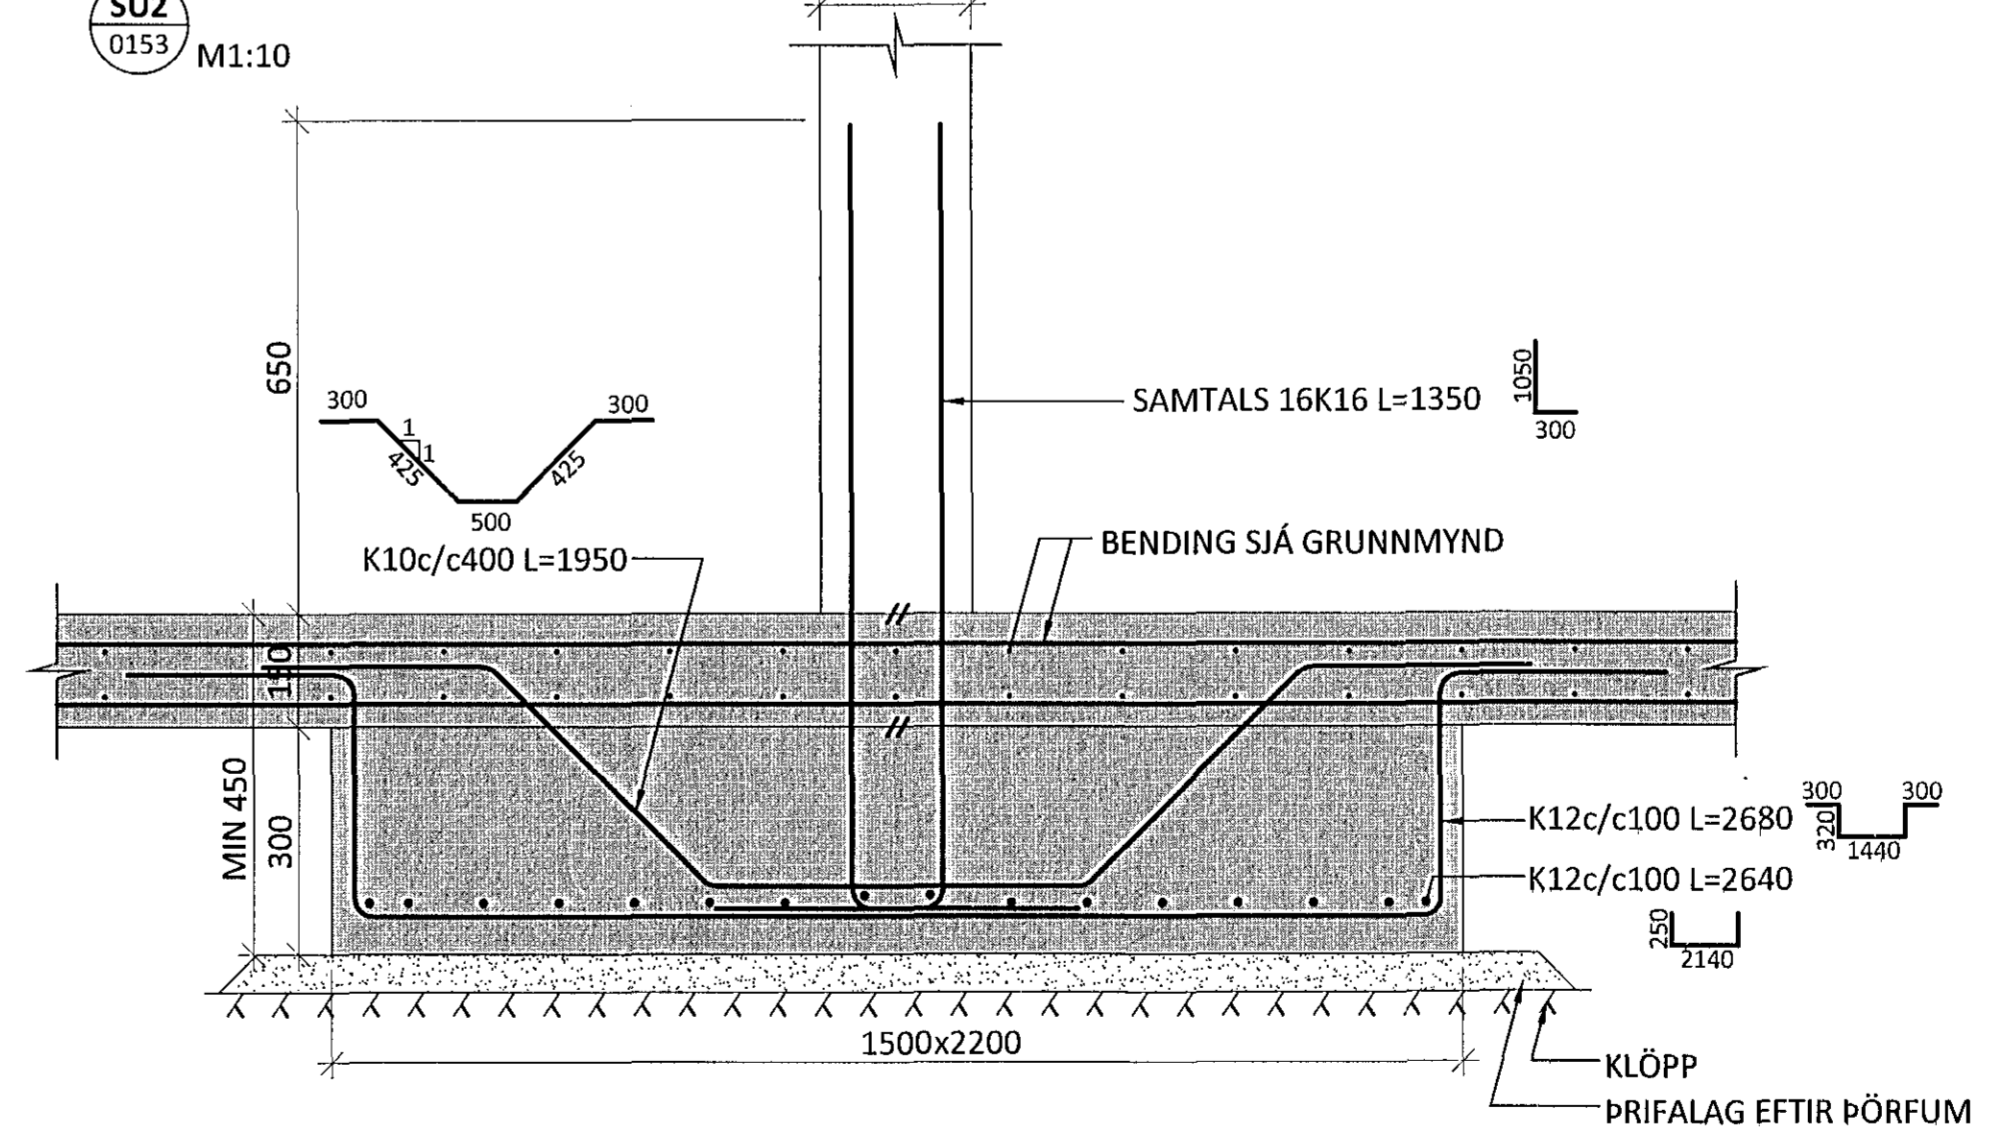

ÁRITUN ADALHÖNNUÐAR: *[Signature]* KT.

| | | |
|-----|-------|----------|
| BR. | DAGS. | BREYTING |
| | | |
| | | |
| | | |

ferill
VERKFRÆÐISTOFA

HERJÓLFSGATA 32-34 HAFNARFJÖRDUR
FJÖLBÝLIHÚS
BURÐARVIRKI
UNDIRSTÖÐUR
SÉRMYNDIR OG SNIÐ

| | |
|---|---------------------------|
| SAMÞYKKT: <i>[Signature]</i> 010345-4059 <i>[Signature]</i> | |
| HÖNNUÐUR AK arngrimur@ferill.is | YFIRFARIÐ HE 12.11.14 |
| DAGS. ÚTG. HE | DAGS. BREYTT. 12.11.14 |
| MKV. 1:10 | TEIKN. NR. B 0153 |
| BREYTT. | |

Ferill ehf. Mörkin 1, 108 Reykjavík. Sími: 575 1600 Fax: 575 1601 www.ferill.is