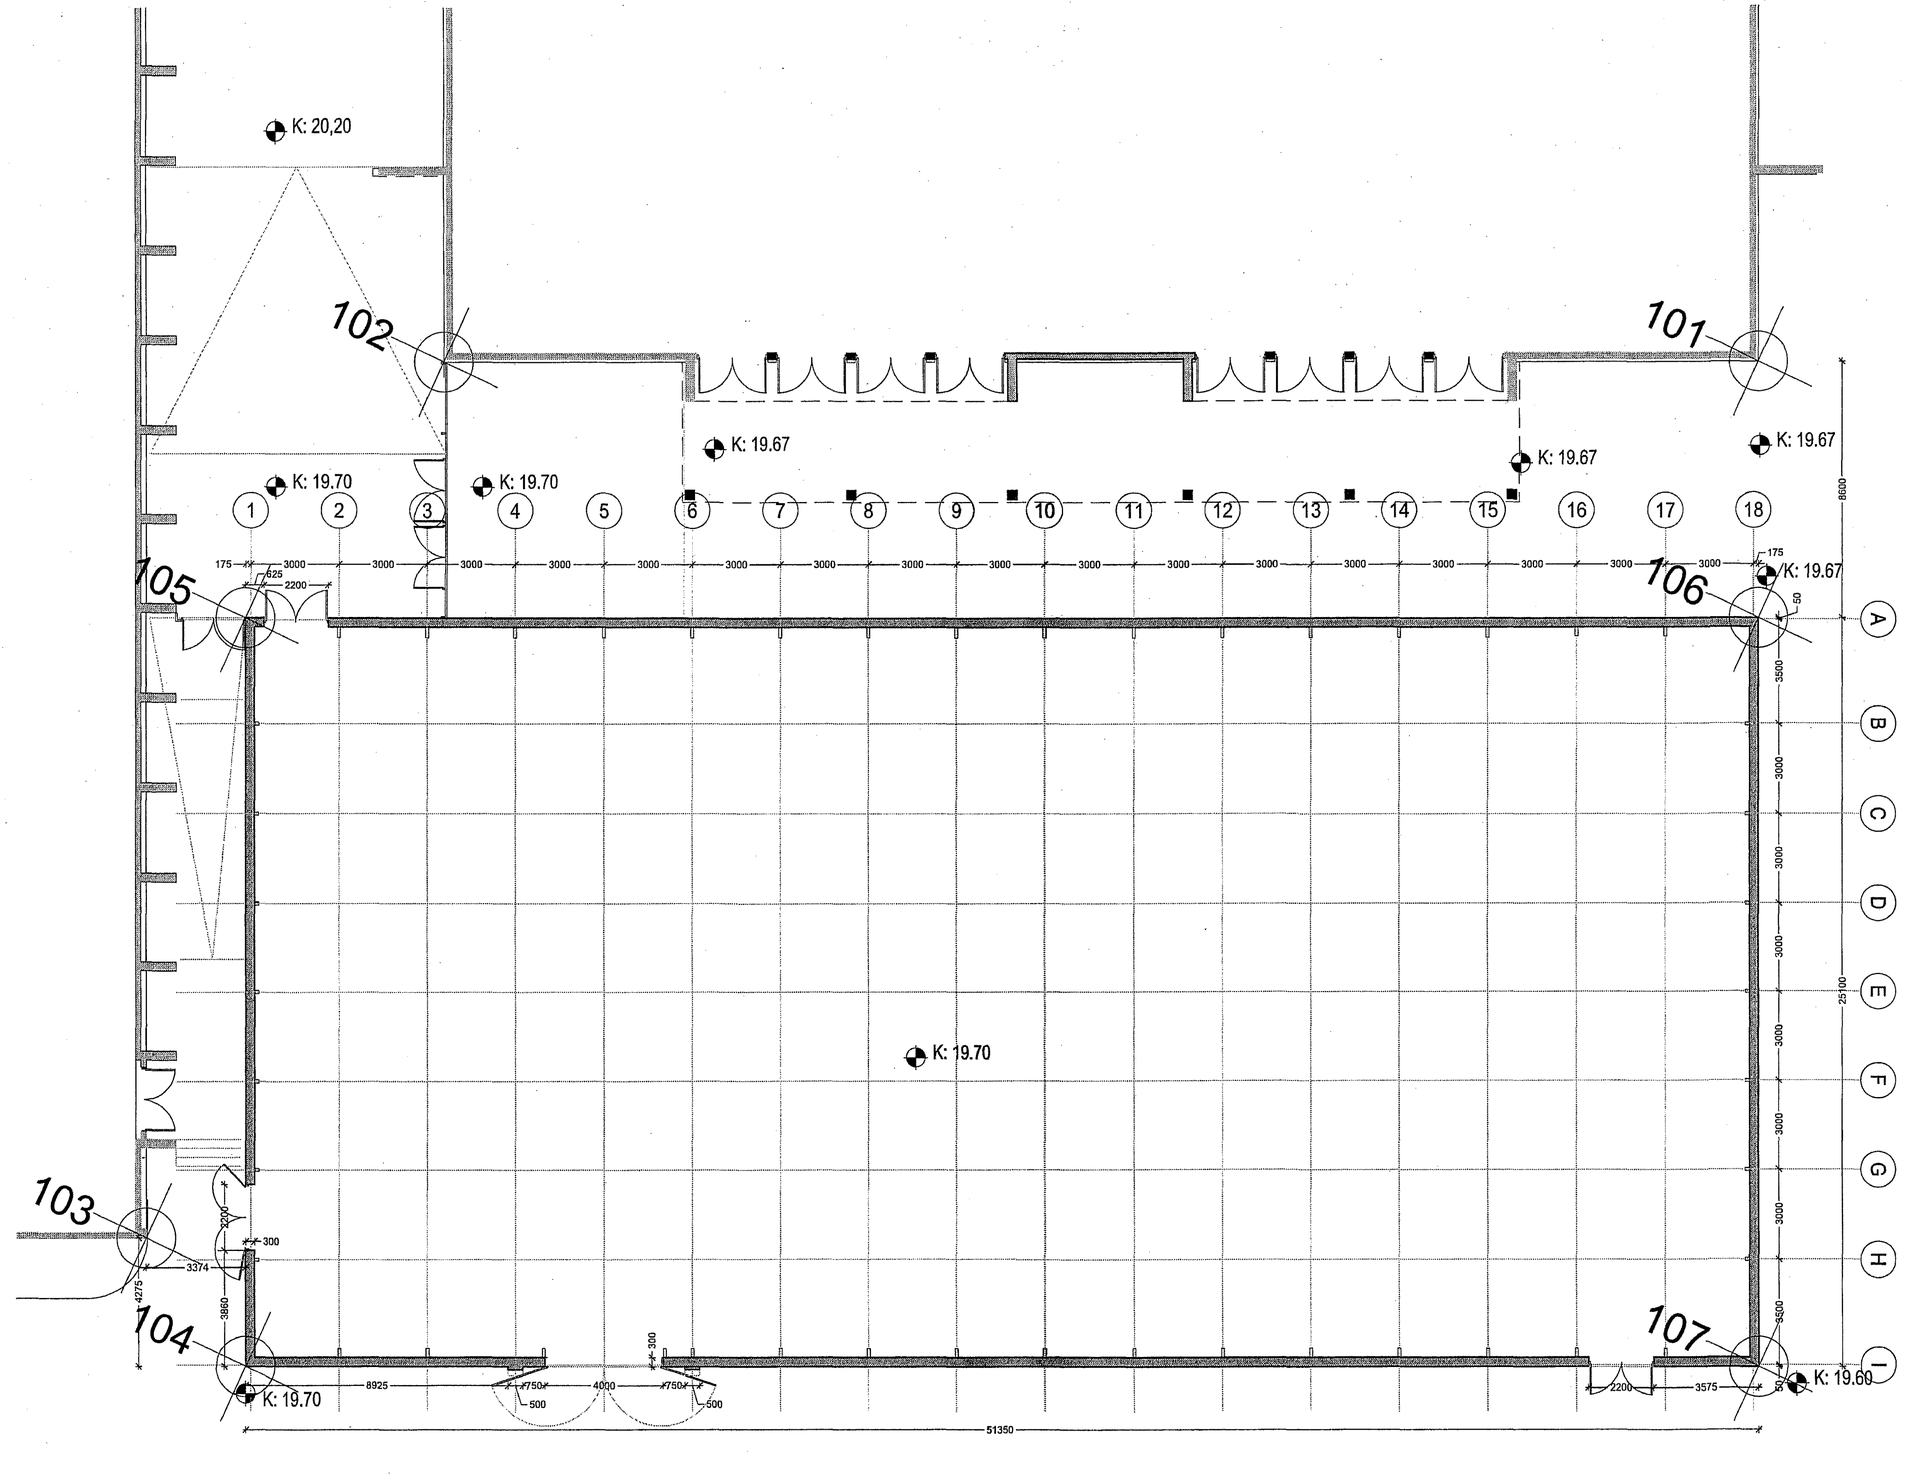

grunnmynd
mkv. 1:100

Öll mál eru í mm. Mælið ekki af teikningum. Öll mál athugist á staðnum. Osamræmi í teikningum og vafaatriði skal tilkynna arkitektum strax.

Tölvuskrá\Verk\2014\1419-Dvergur - Þróttahús FH\Model\1419-(29)501.dwg

Samþykkt þann
25. nóv. 2014
Byggingafulltrúinn í Hafnarfirði
F.h. Hrólfur S. Gunnlaugsson

Hnitapunktar Dvergsins eru á úthornum steyptra veggja

Hnitaskrá		
nr.	X	Y
101	356698.3390	400203.7210
102	356657.9440	400184.8130
103	356661.2500	400153.8720
104	356666.1183	400151.4302
105	356655.4775	400174.1630
106	356701.9848	400195.9320
107	356712.6256	400173.1992

Útg.Tilv.*	Dags.	Teikn. Skýring / Breyting.	Samþ.vk.	Dags.

*Tilvísun: ÚTR: Útgáfa innri rýni, ÚSV: Útgáfa samþ. verkkaupa, ÚTF: Útgáfa til framleiðanda,
ÚTB: Útgáfa f/byggingarnefnd, ÚTV: Útgáfa verkteikningar

FH-knatthús ehf
VERKKAUPI / EIGANDI

Knatthús og tengibygging
TEGUND VERKS

Kaplakriki
GATA/STAÐSETNING

Verkteikning
Grunnmynd

Steypumál og hnit
—

LANDNÚMER:	48001000
STAÐGR.:	12342
MHL:	10
MKV.:	1:100
BLAÐSTÆRÐ:	A1
ÚTGÁFA DAGS:	11.11.2014
STOFN DAGS:	11.11.2014
TEIKNAÐ:	SE
YFIRFARIÐ:	SE

1419 – 07 – 0 – A – **(29)** – **501** –
VERKNR. MAPPA SVÆÐI ÁBYRGÐ SFB NR. RADNR. ÚTGÁFA

Jón Ólafur Ólafsson FAÍ
kt: 090658-4099
Sigurður Einarsson FAÍ
kt: 110457-2789
Sigurður Harðarson FAÍ
kt: 030446-3999
BATTERÍÐ | ARKITEKTAR
Trönuhrauni 1 | 220 Hafnarfirði | S: 54 54 700 | batteri@arkitekt.is | www.arkitekt.is

© BATTERÍÐ | ARKITEKTAR
ÖLL AFNOT OG AFRITUN TEIKNINGAR AÐ HLUTA EÐA Í HELD ER HÁÐ SKRIFLEGU LEYFI HÖFUNDA