


Skýringar

Verk:
LEIKSKÓLI VIÐ BJARKAVELLI
Hafnarfirði

Teikning:
Timburgirðing við sérsvæði

Verkaupi:
Fasteignafélag
Hafnarfjarðar

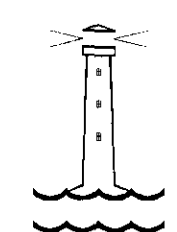


Breytingar:
a. Dags: 16.12.2014 Breytt lóðarhönnun vegna nýs deltiskiptags lóðar

Hannað: IRG Mkv: 1:100
Teiknað: IRG Dags: 14.07.2008


Blaðstærð: A1 TEIKN. NR: **06a**

Áritanir:
Lögg. hönnuður séruppráttá:
Inga Rut Gyfadóttir landslagsark., kt. 080370-5049
Inga Rut Gyfadóttir
Samræmingaraðili, aðalhönnuður:
Sigurlaug Sigurjónsdóttir ark., kt. 060767-8319
Sigurlaug Sigurjónsdóttir

forma ehf.
landslagsarkitektúr og skipulag
Inga Rut Gyfadóttir landslagsarkitekt F.l.A.
ingur@forma.is
Skólavörðungsg. 11 101 Reykjavík
s. 587 5020 www.forma.is kt. 590904-0050

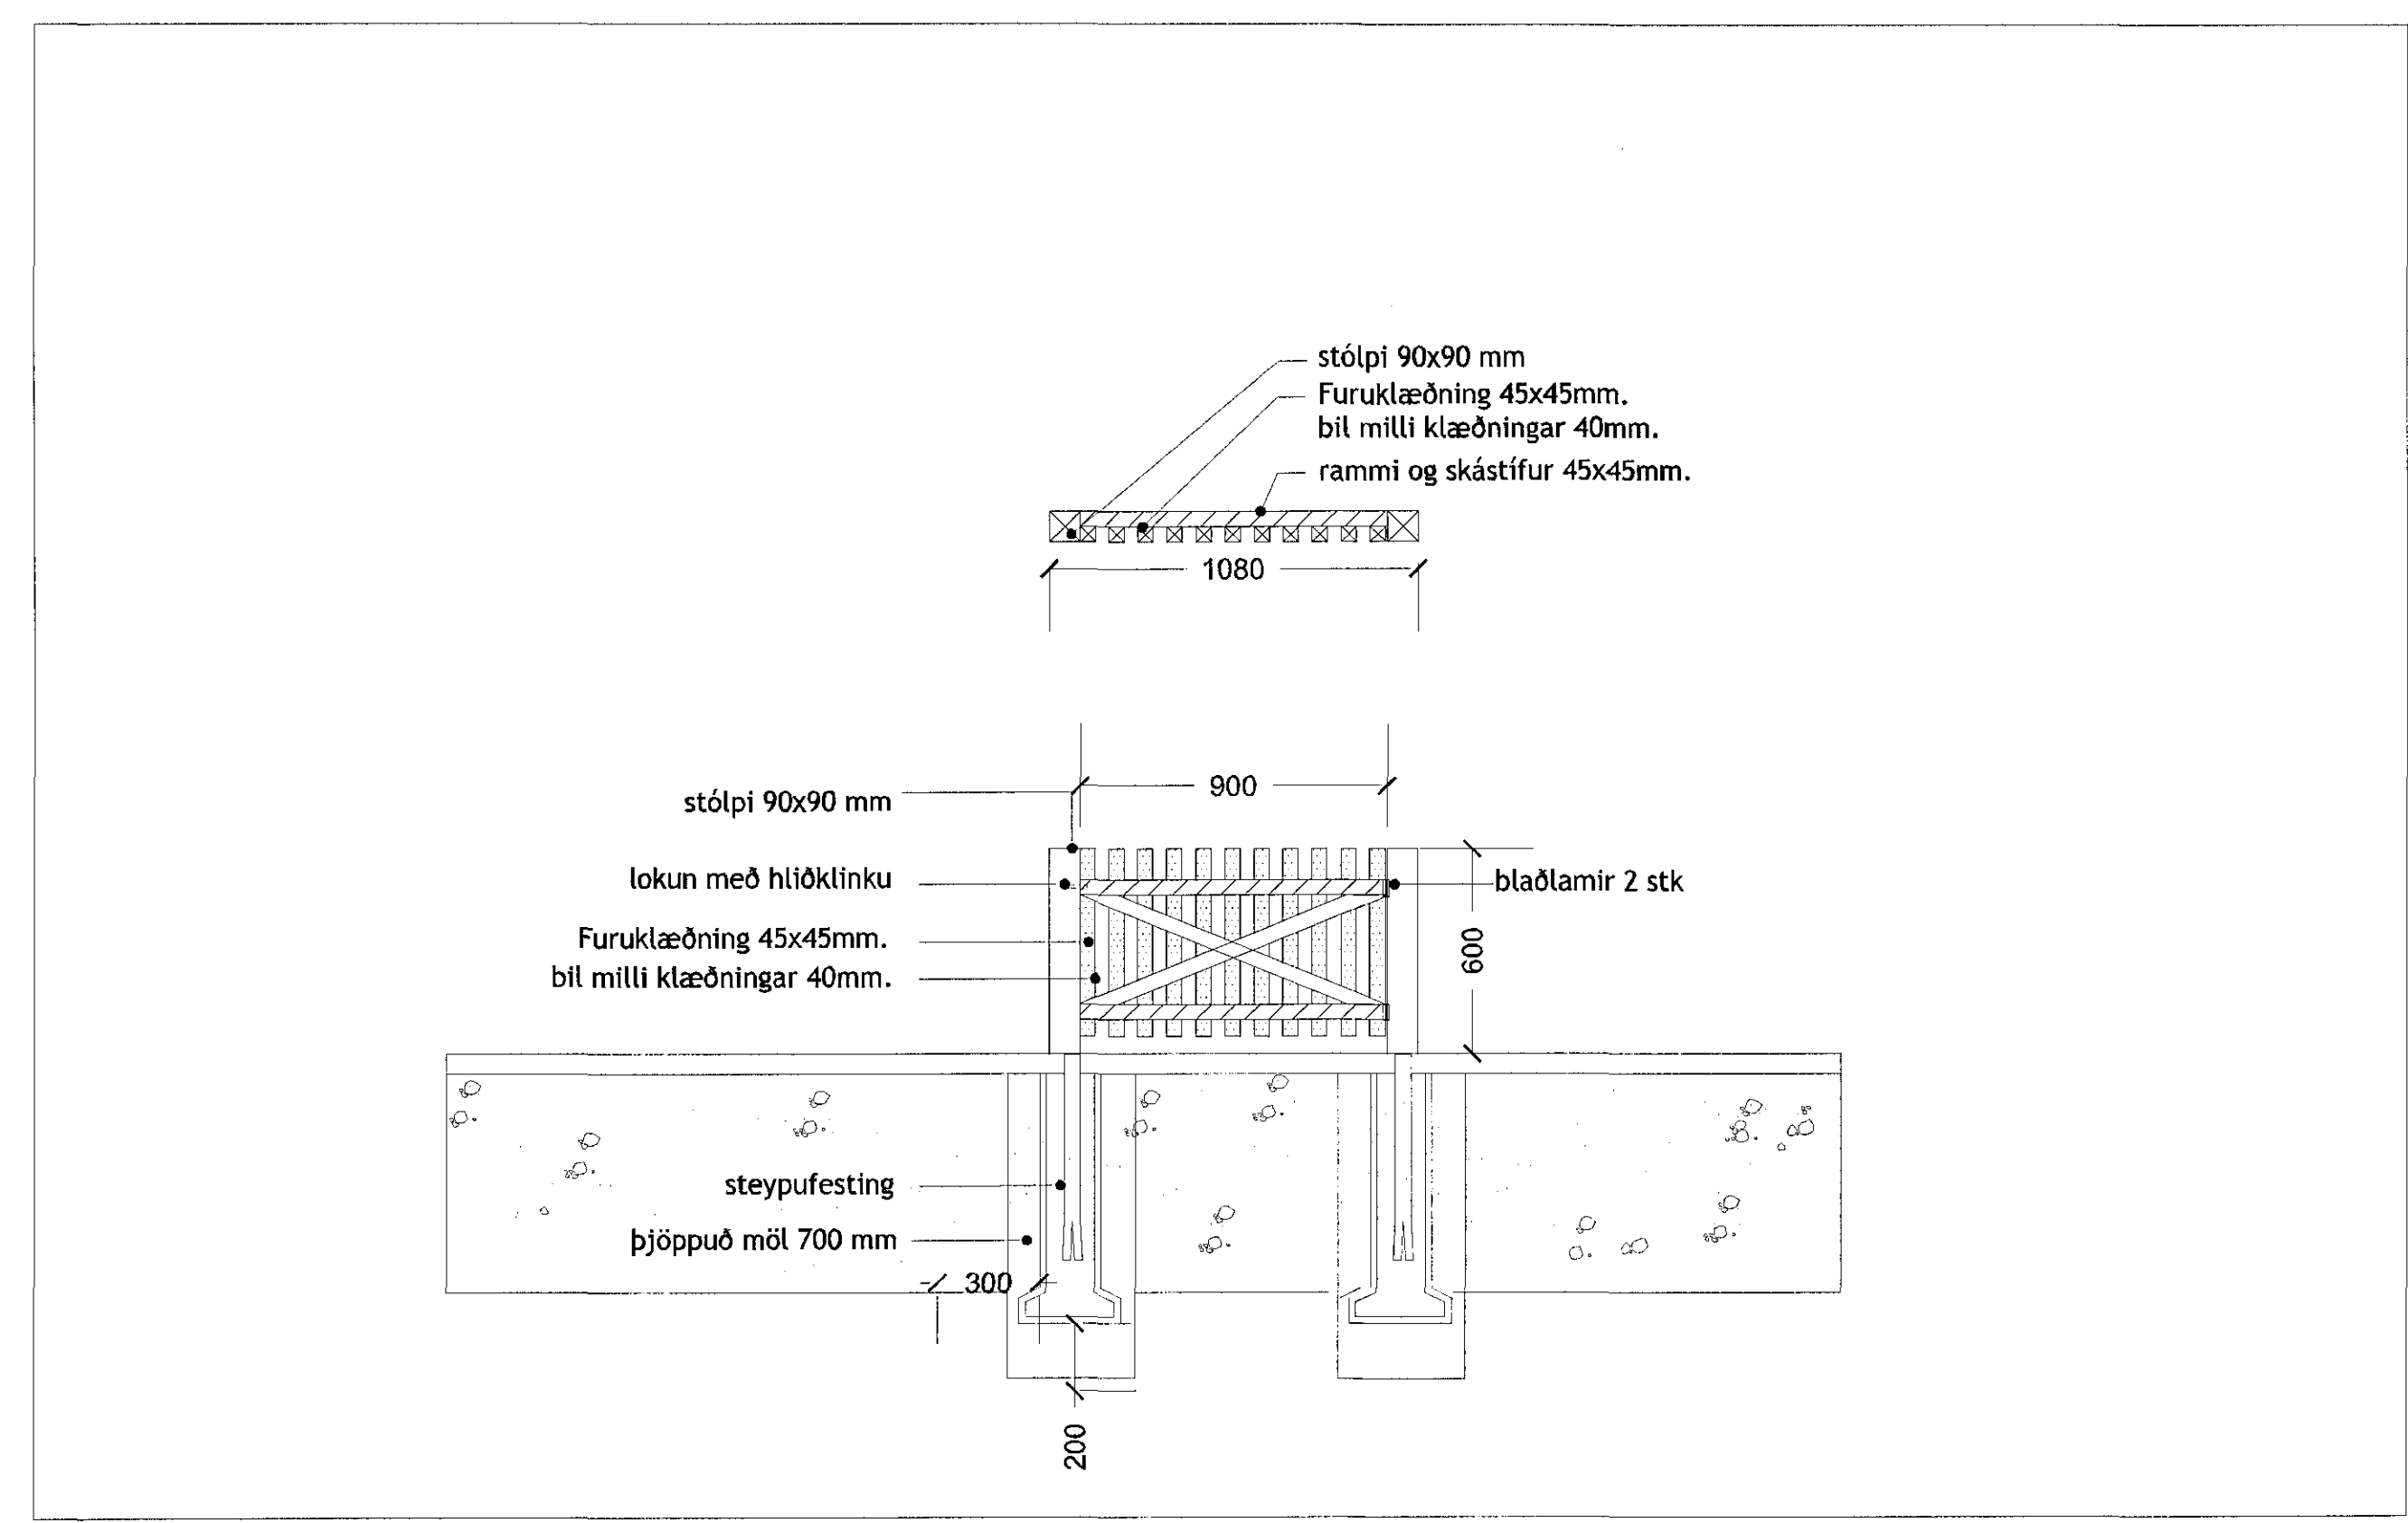

Timburhlíð við smábarnaleiksvæði

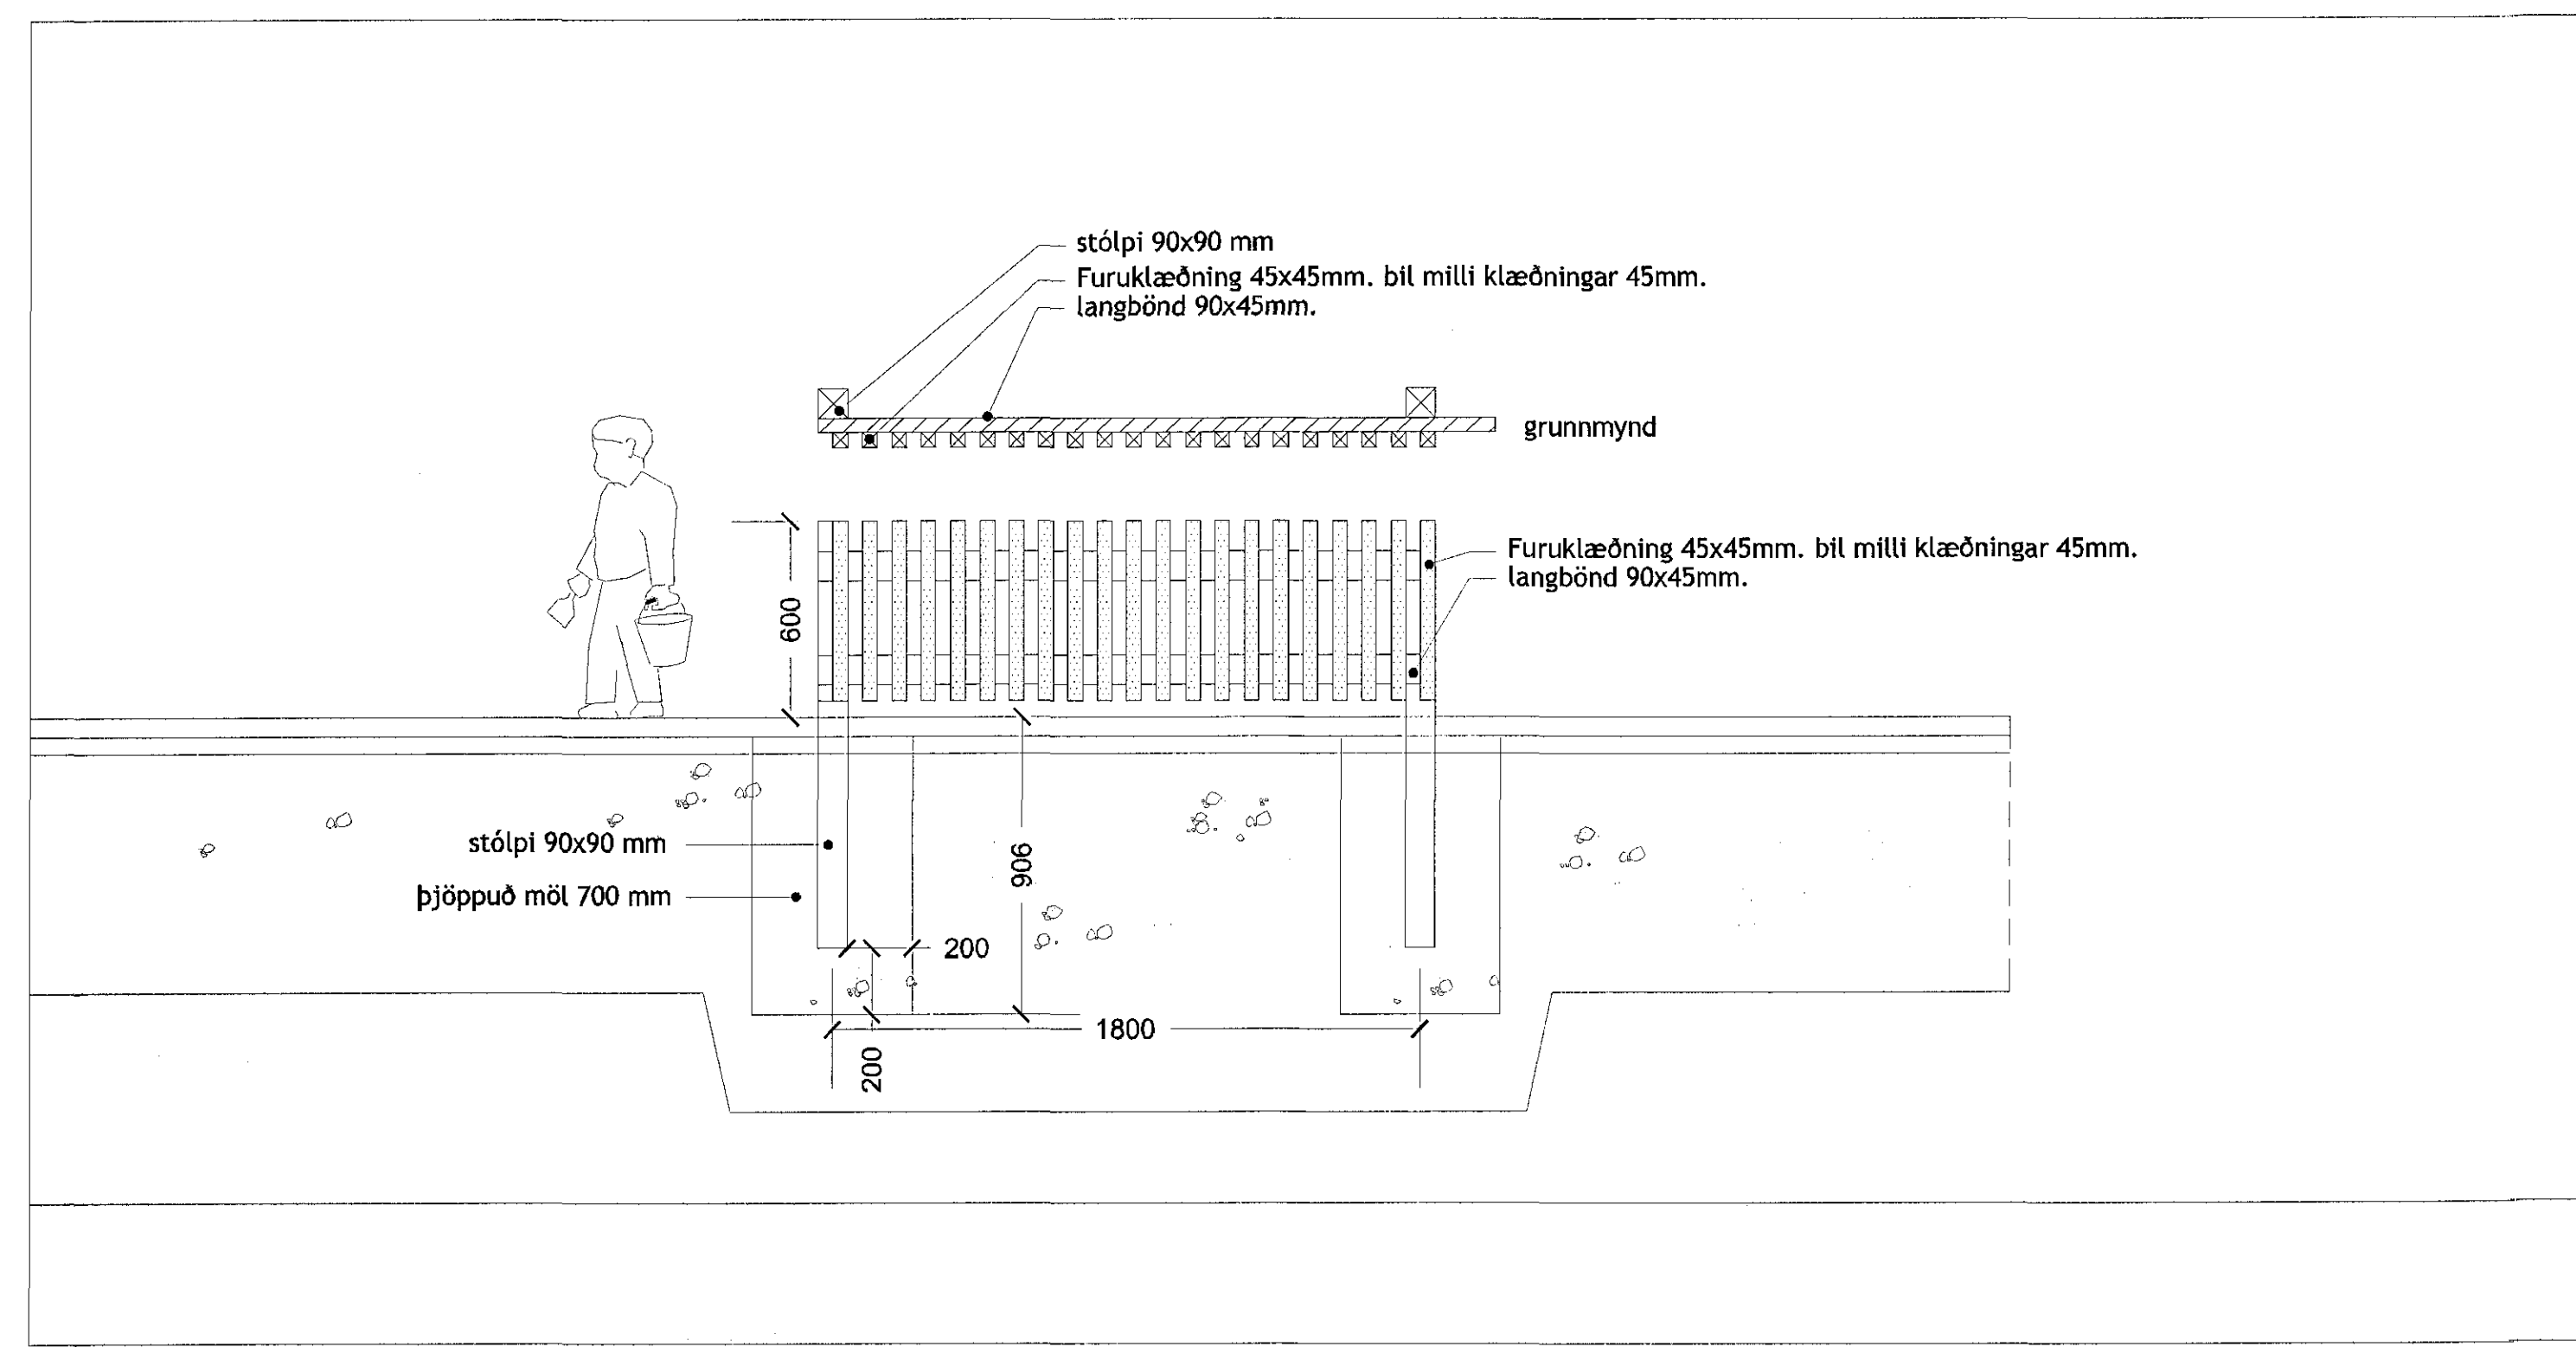

Timburgirðing við smábarnaleiksvæði og við listakrók