



Samþykkt bann
23 MAR 2015
Sigríður Steinar Jónsson


Bogar úr heildregnum stálrörum, heitgalvanhúðað. Málað með polyurethan málningu og húðað yfir með anti grafiti glæru. Litur ákvarðist í samráði við landslagsarkitekt allt járn ryðfrítt

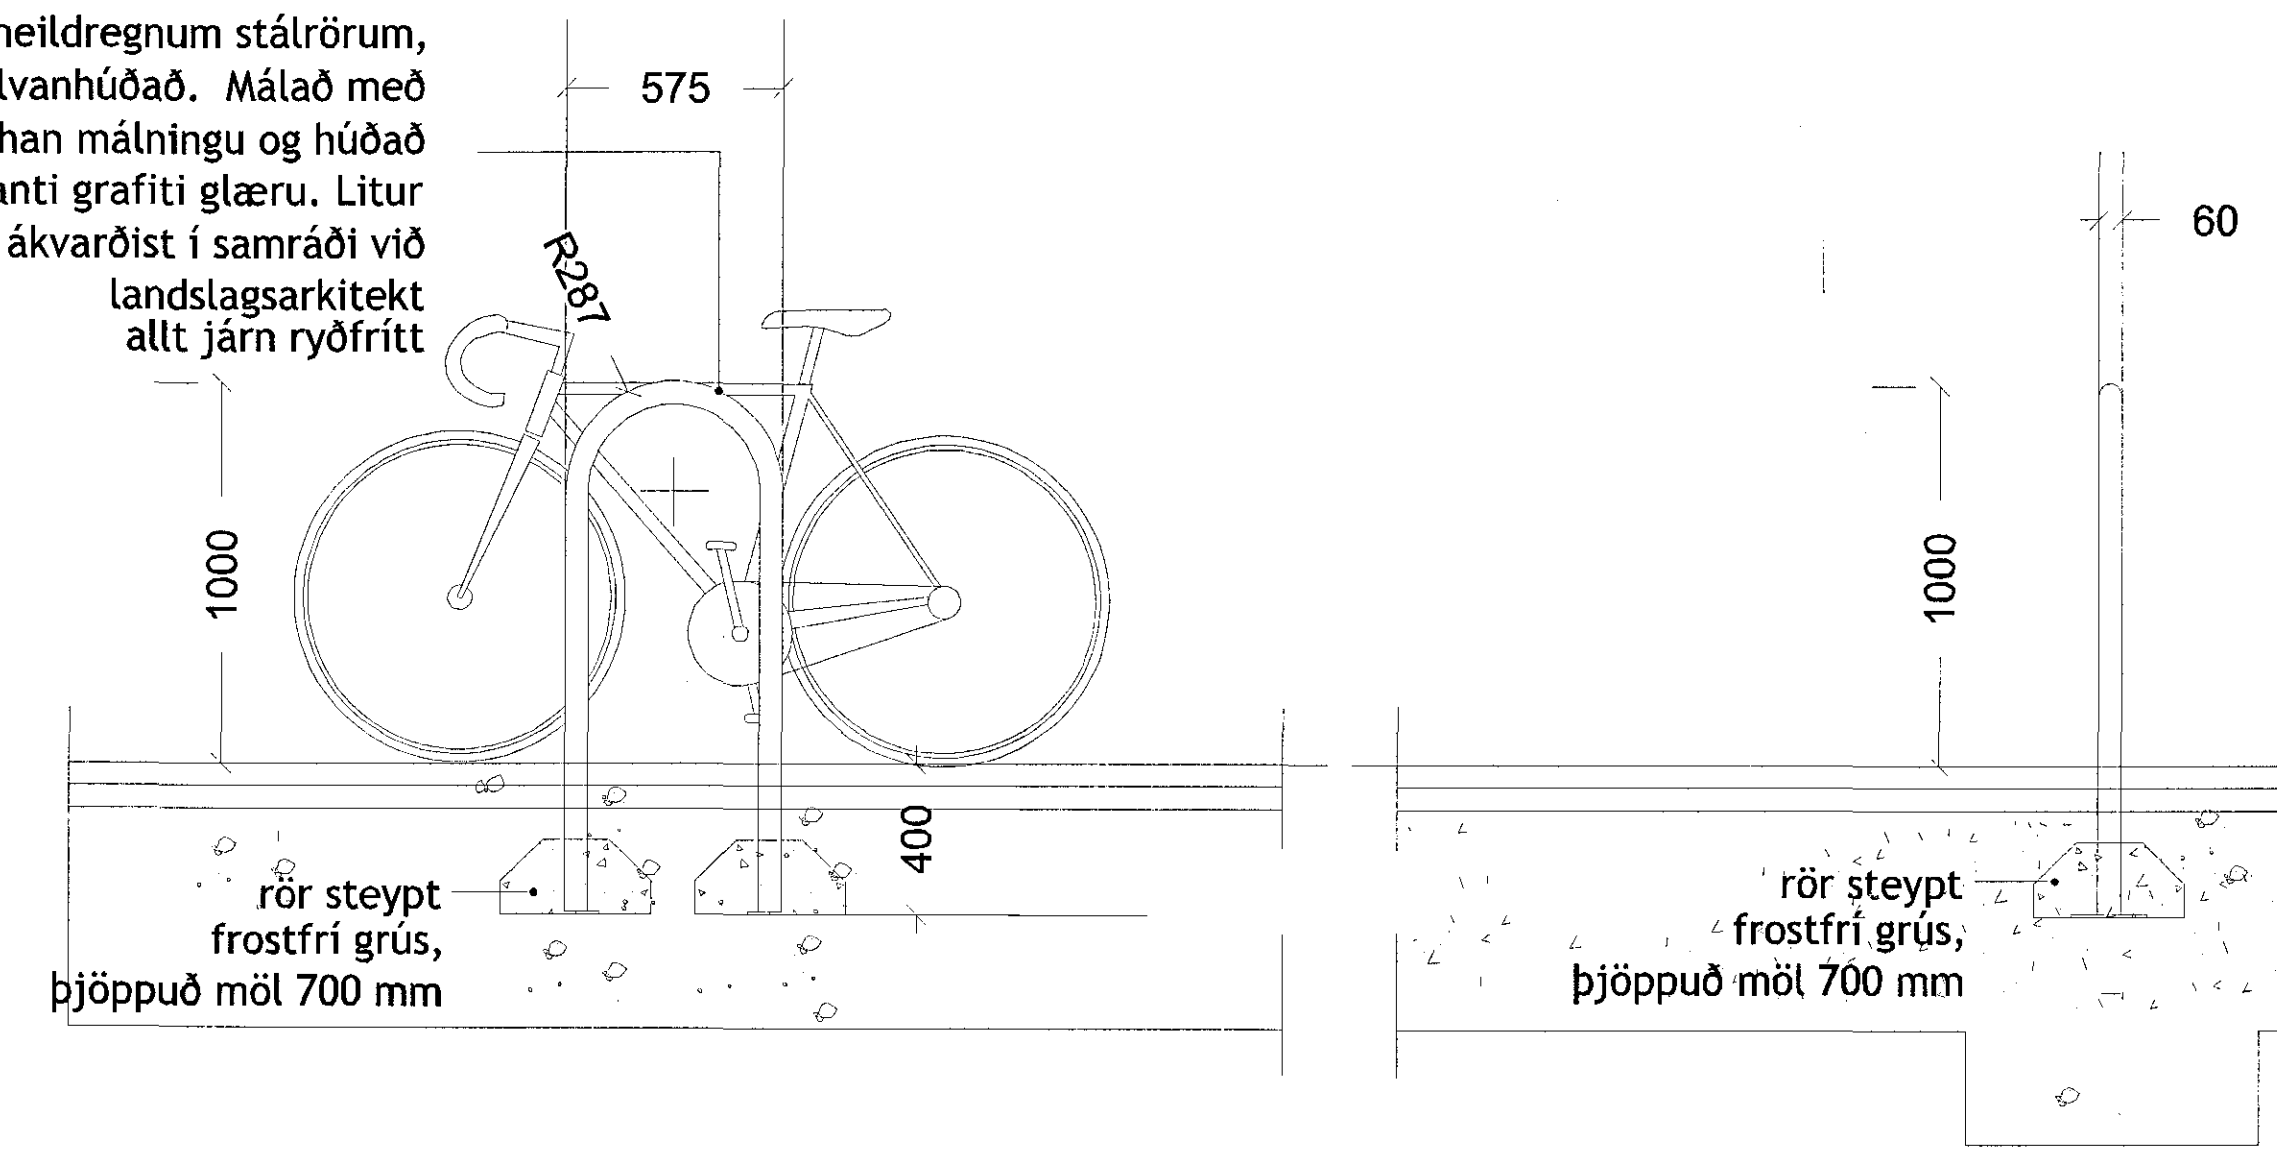


Hjólagrind

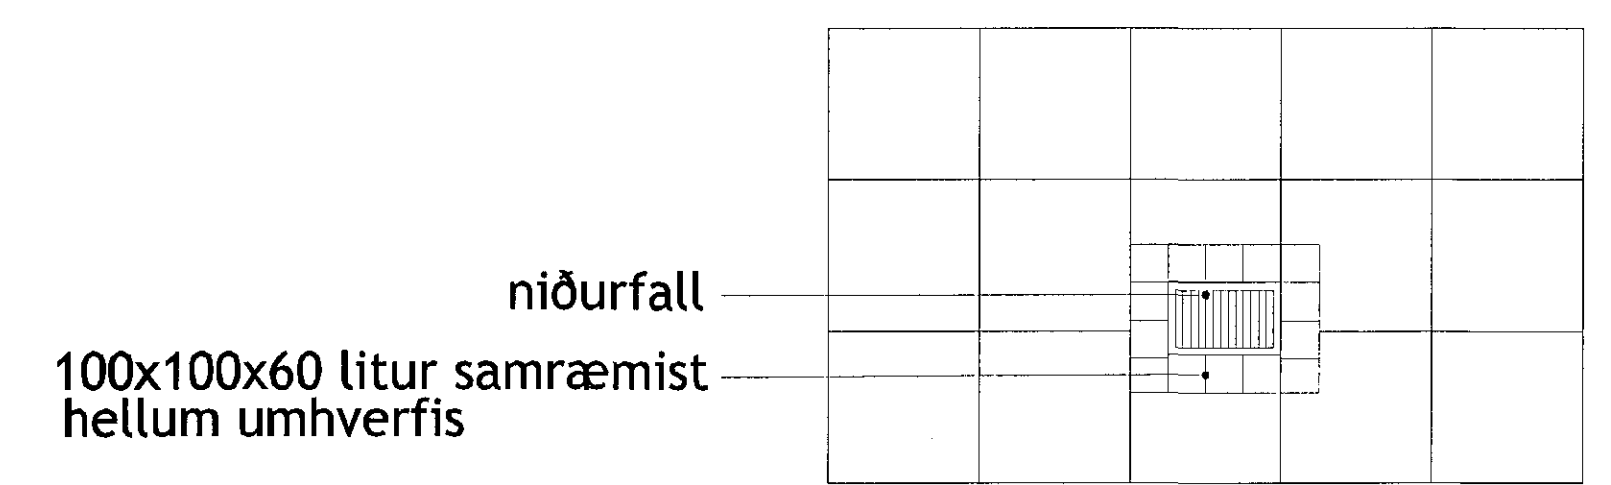


Frágangur umhverfis niðurfall

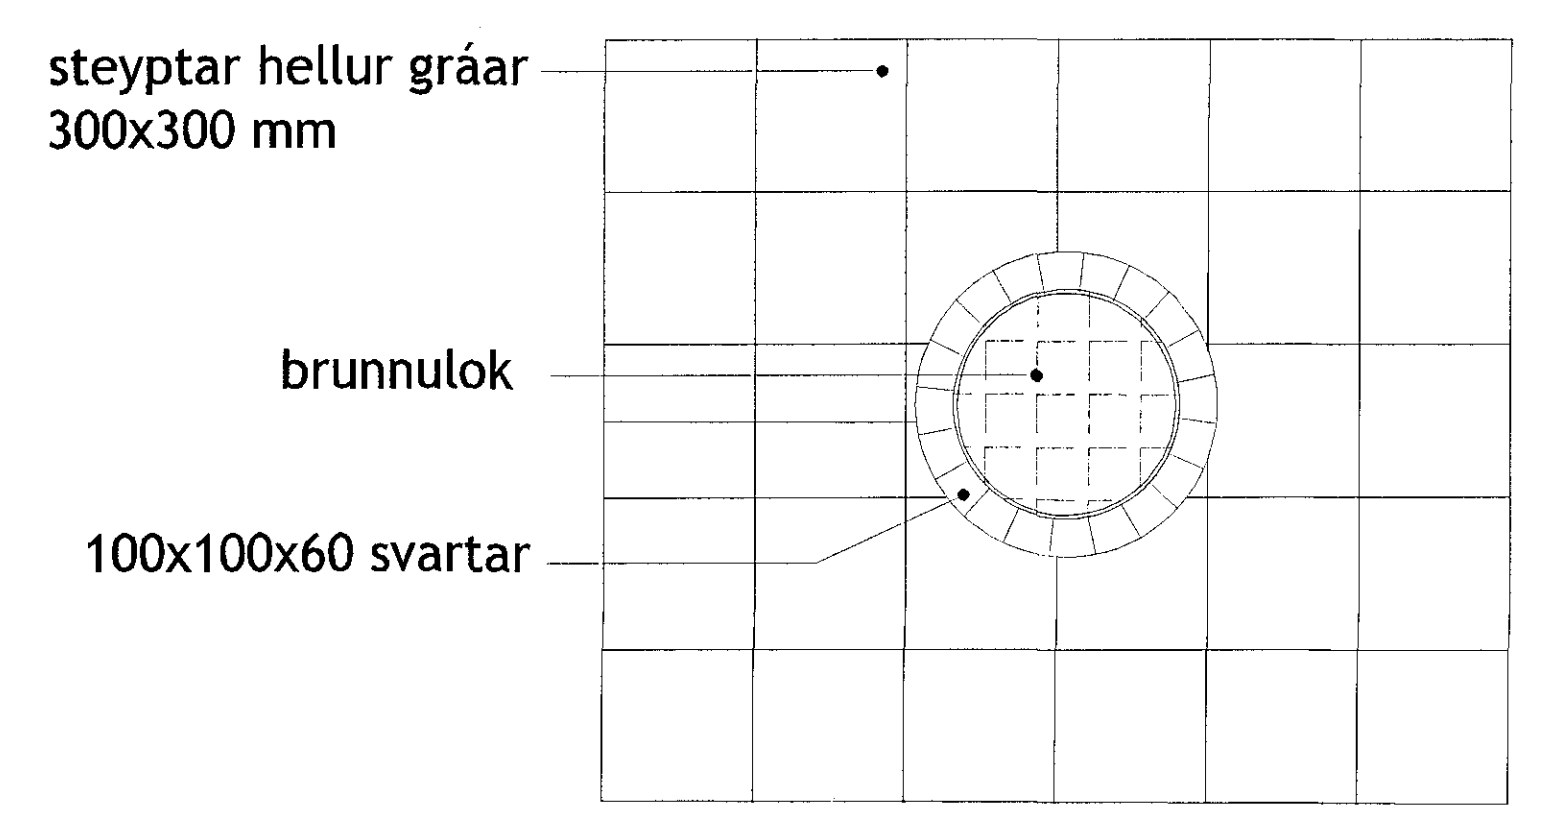

Frágangur við brunn

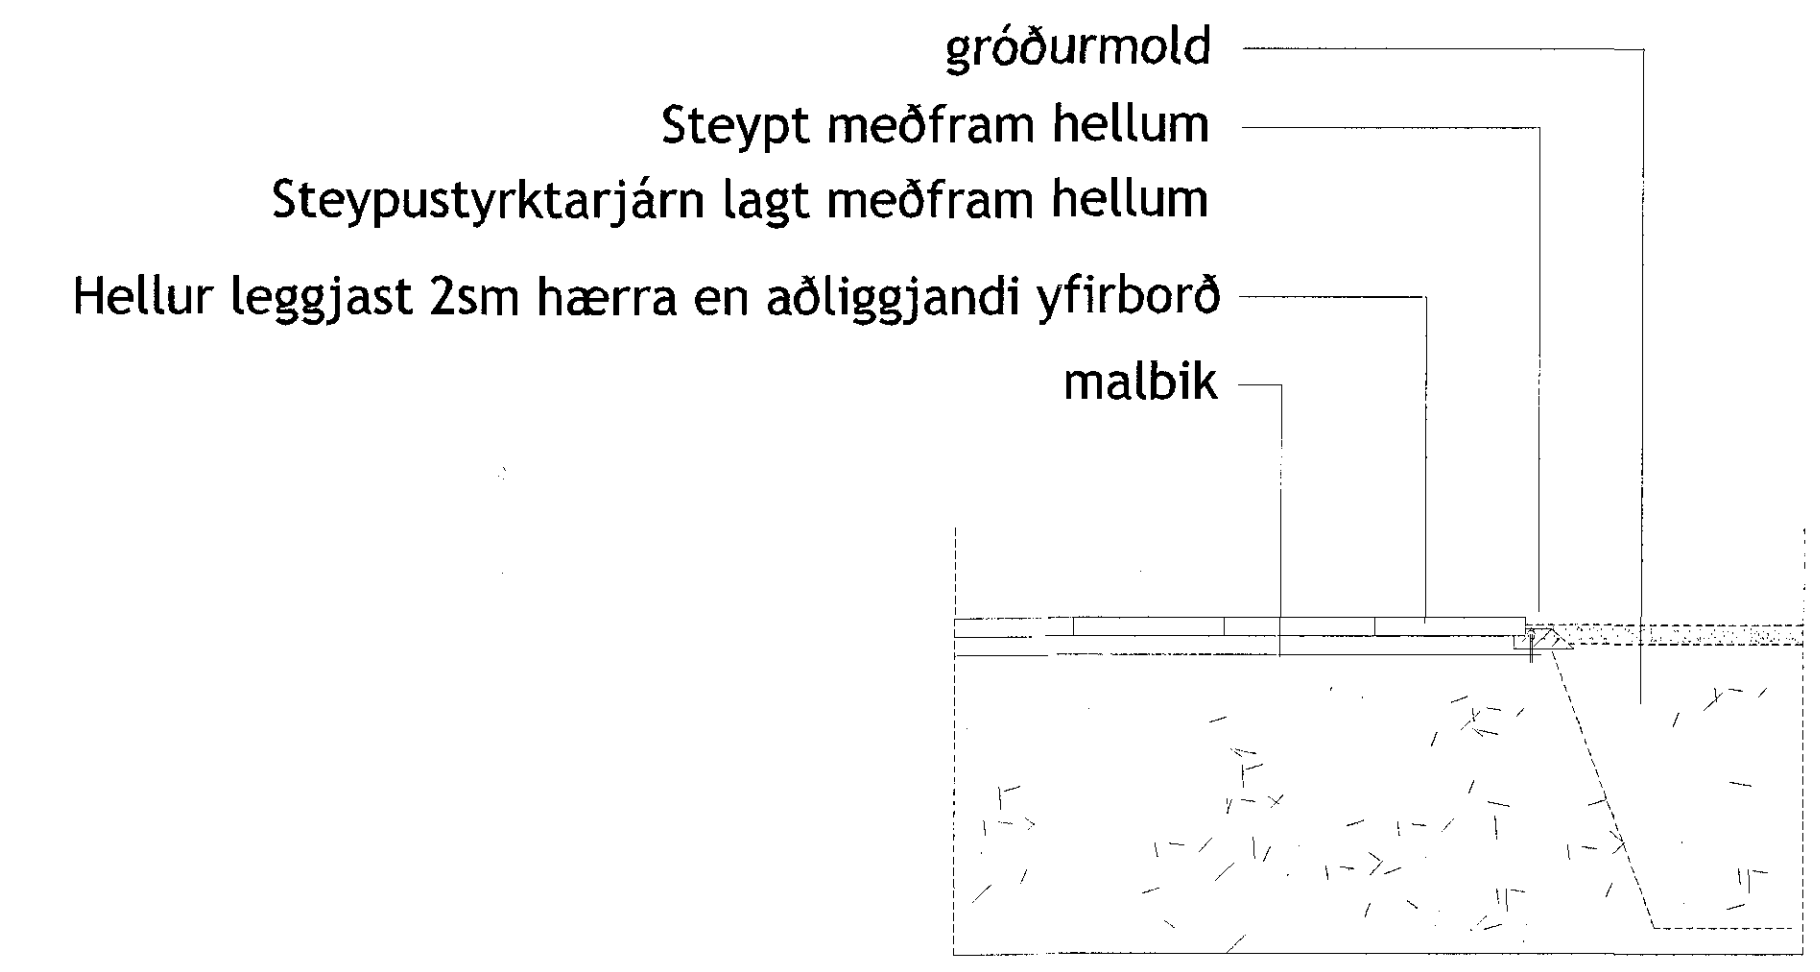

Frágangur við hellulögn þar sem er gras eða beð

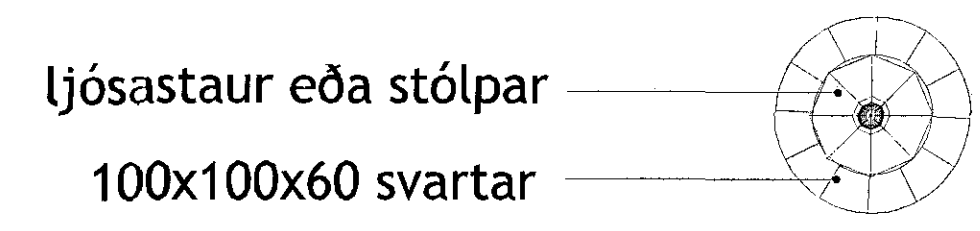

Frágangur umhverfis ljós eða stólpa

Skýringar

Verk:
LEIKSKÓLI VID BJARKAVELLI
Hafnarfirði

Teikning:
Deili
Hjólastativ og frágangur við hellur

Verkkaupi:
Fasteignafélag
Hafnarfjarðar

Breytingar:
a. Dags: 25.11.2014 Breytt lóðarhónnun vegna nýs deiliskipulags lóðar

Hannað: IRG Mkv: 1:100
Teiknað: IRG Dags: 14.07.2008
Bláðstærð: A1 TEIKN. NR: 09a

Áritanir:
Lögg. hönnuður séruppráttar:
Inga Rut Gyfladóttir landslagsarkitekt, kt. 080370-5049
Sigríður Steinar Jónsson landslagsarkitekt, kt. 060767-8319

forma ehf.
landlagsarkitektúr og skýringar
Inga Rut Gyfladóttir landslagsarkitekt F.R.A.
Inga.R@forma.is
Skiðlarönduagötu 11 101 Reykjavík
s.587 5020 www.forma.is kt.590804-2680