



Deili - Undirstöður timburpalls

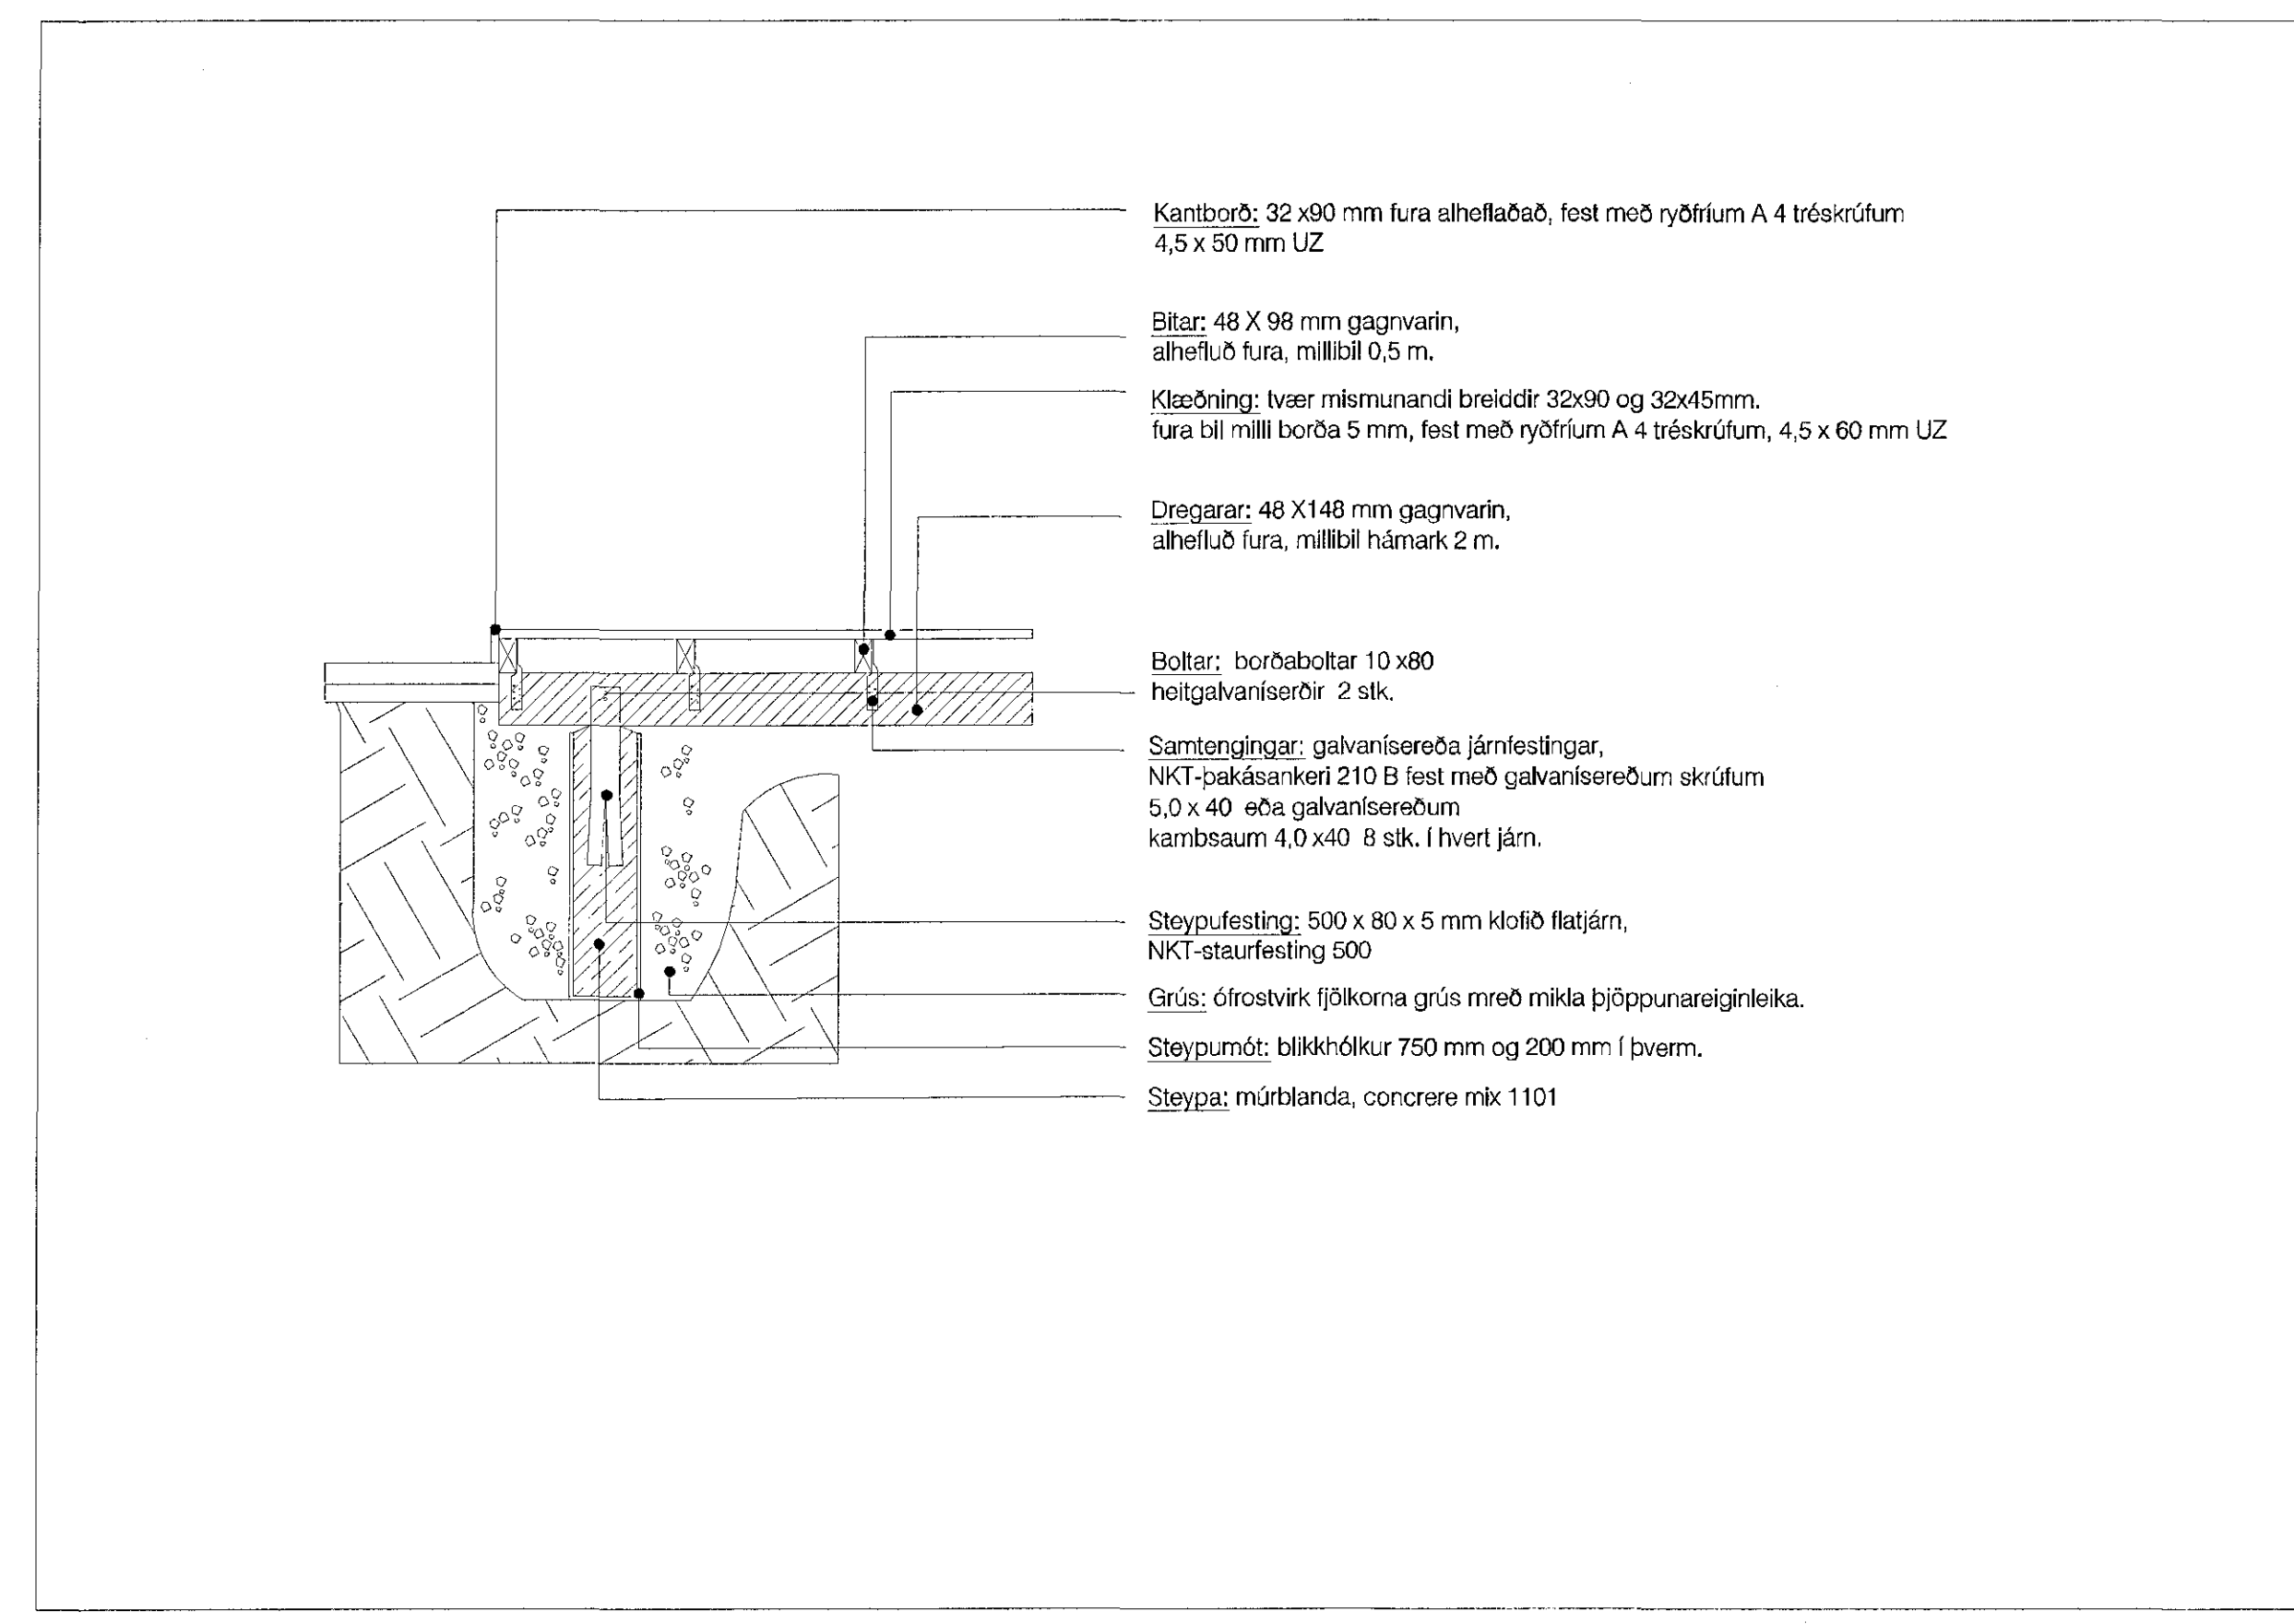

Deili - Uppbygging á timburpalli

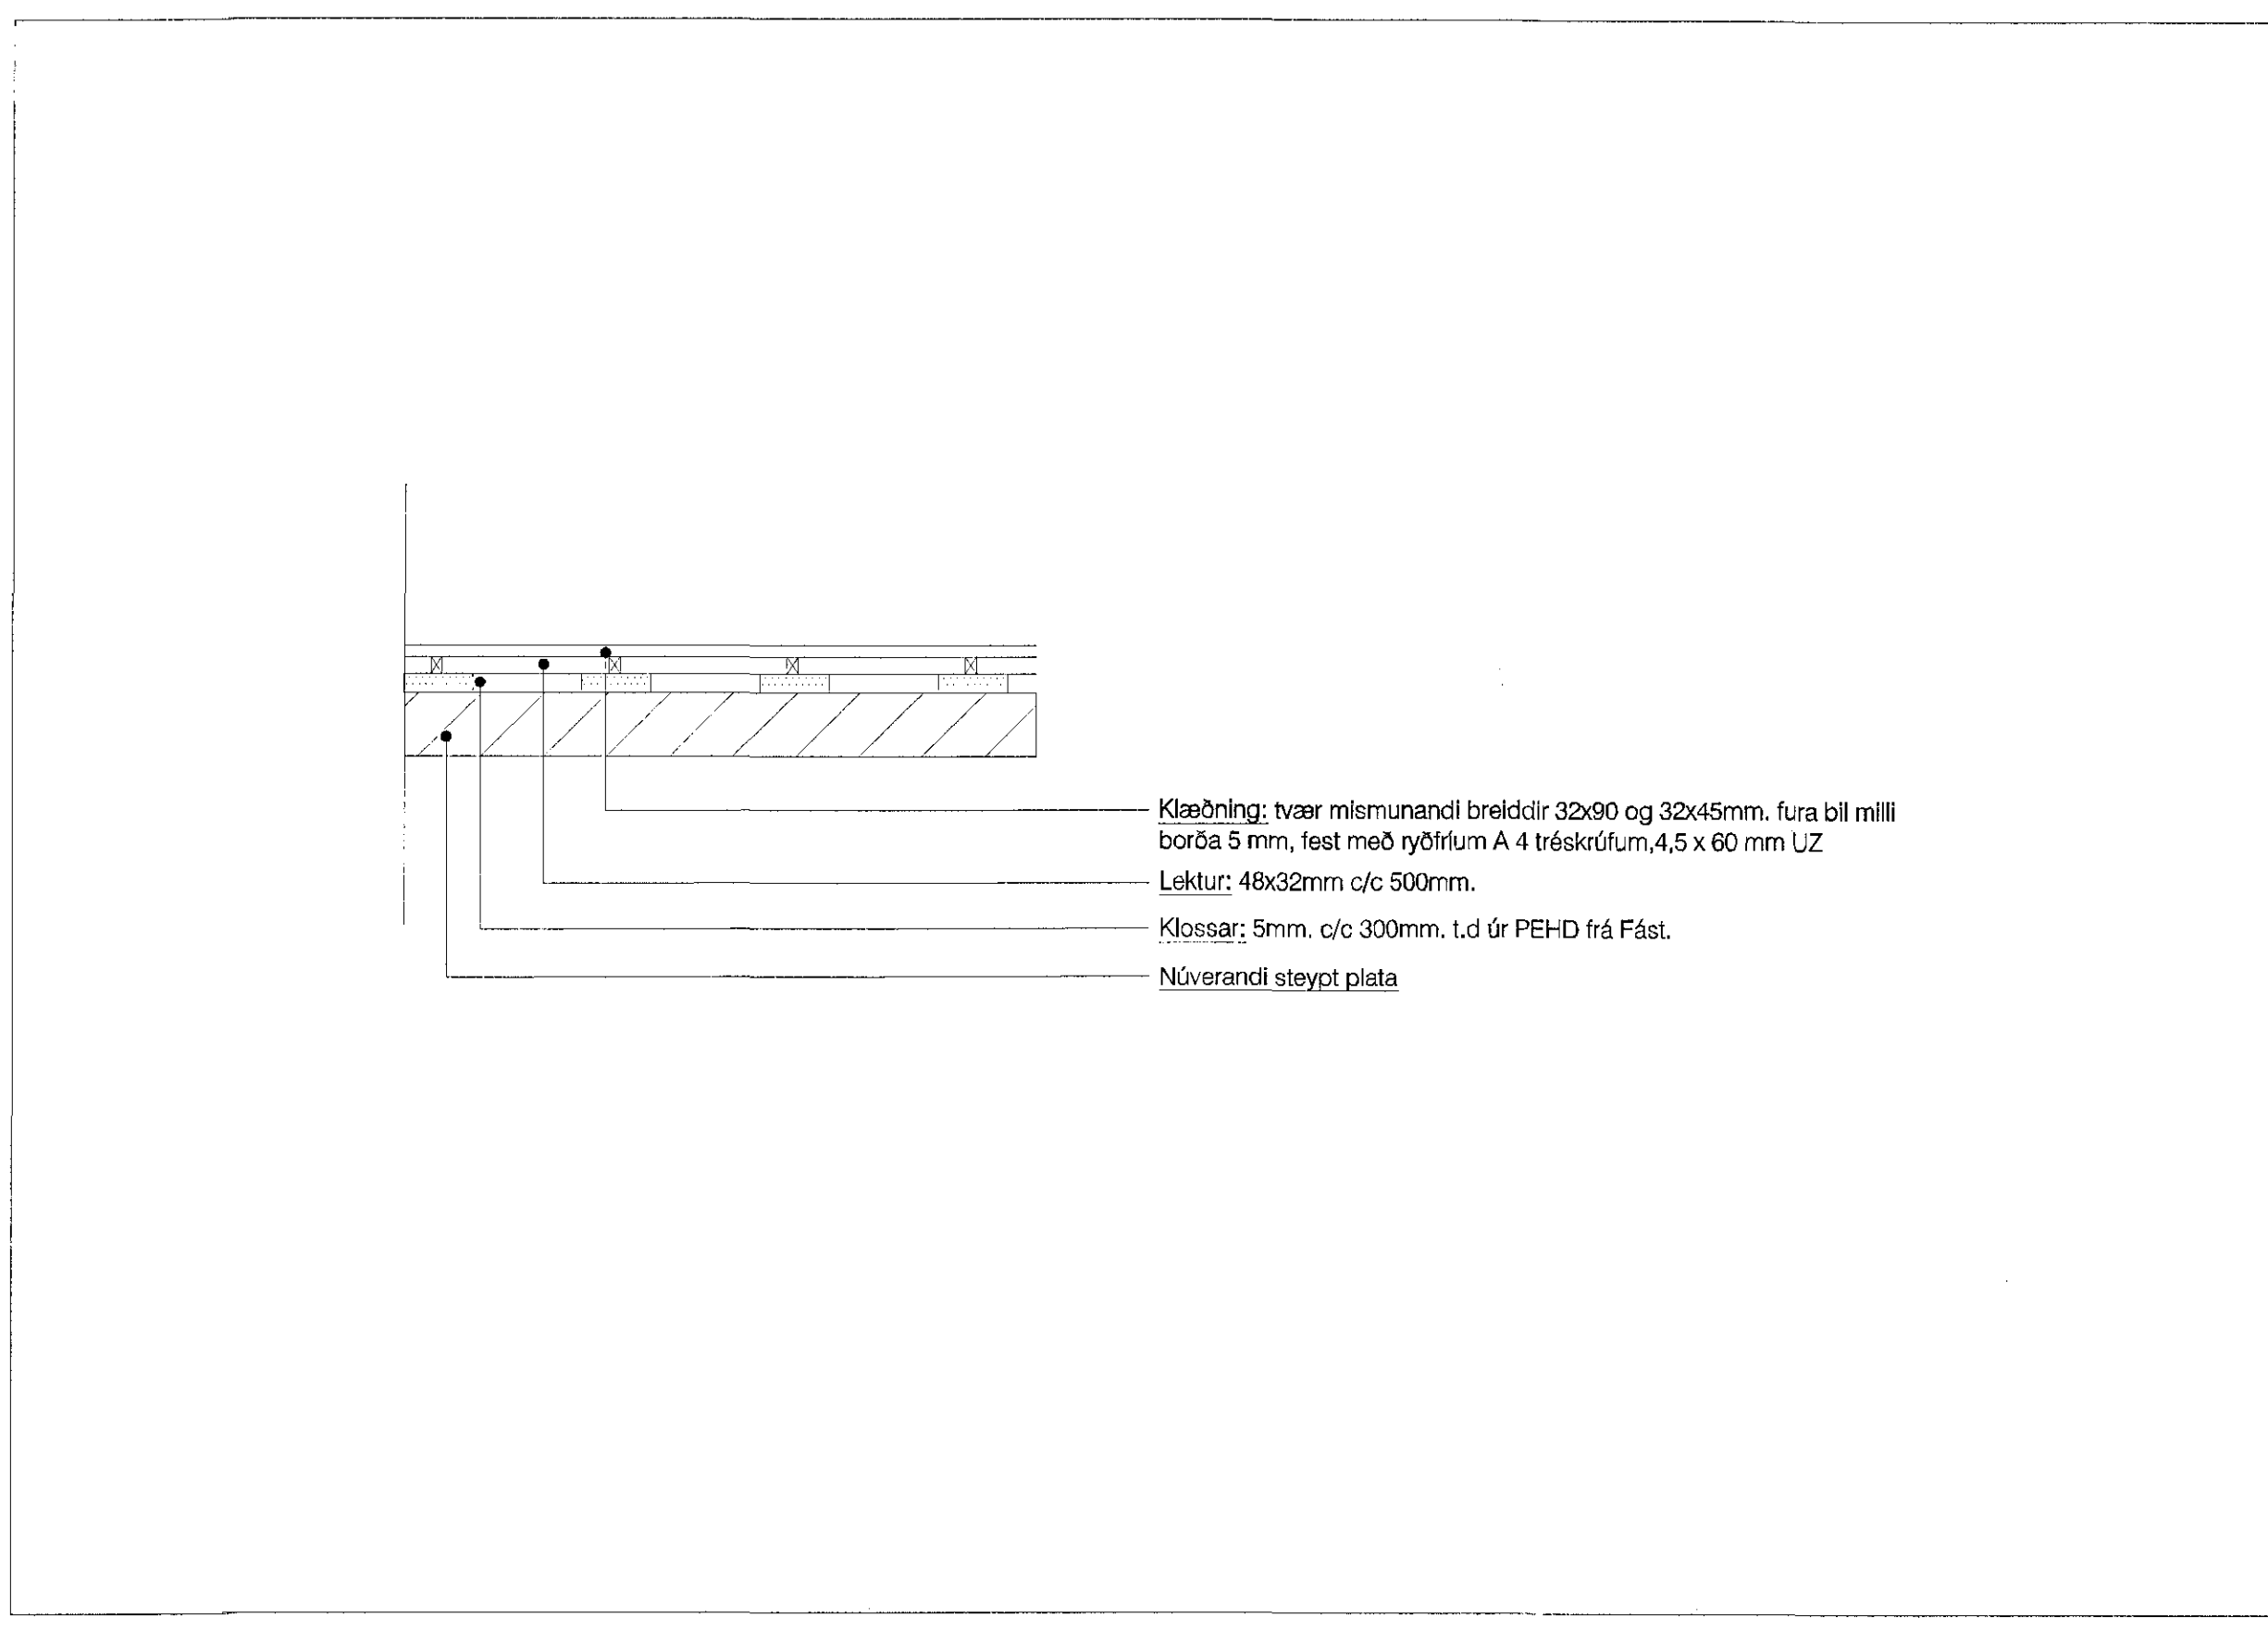

Deili - Uppbygging á timburpalli á núverandi steyptri plötu

Skýringar

Verk:


LEIKSKÓLI VIÐ BJARKAVELLI
Hafnarfirði

Teikning:

Timburpallur

Verkkaupi:

Fasteignafélag
Hafnarfjarðar

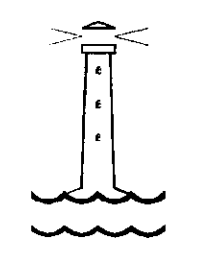

Breytingar:

a. Dags: 16.12.2014 Breytt lóðarhönnun vegna nýs deiliskipulags lóðar

Hannað: IRG

Mkv: 1:100

Teiknað: IRG

Dags: 14.07.2008

Blaðstærð: A1

TEIKN. NR: 10a

Áritanir:

Lögg. hönnuður séruppráttu:
Inga Rut Gylfadóttir landslagsark., kt. 080370-5049

Samræmingaraðili, aðalhönnuður:
Sigurlaug Sigurjónsdóttir ark., kt. 060767-8319

forma ehf.
landlagsarkitektúr og skipulag

Inga Rut Gylfadóttir landslagsarkitekt
Ingarut@forma.is
Skólavörðungsg. 11 101 Reykjavík
s.587 5020 www.forma.is kt.5930014-2693