



24/2 '16 1412366

Samþykkt þann
23 MAR 2015
Byggingafulltrúinn í Hafnarfirði
F.h. Sigurður Steinar Jónsson

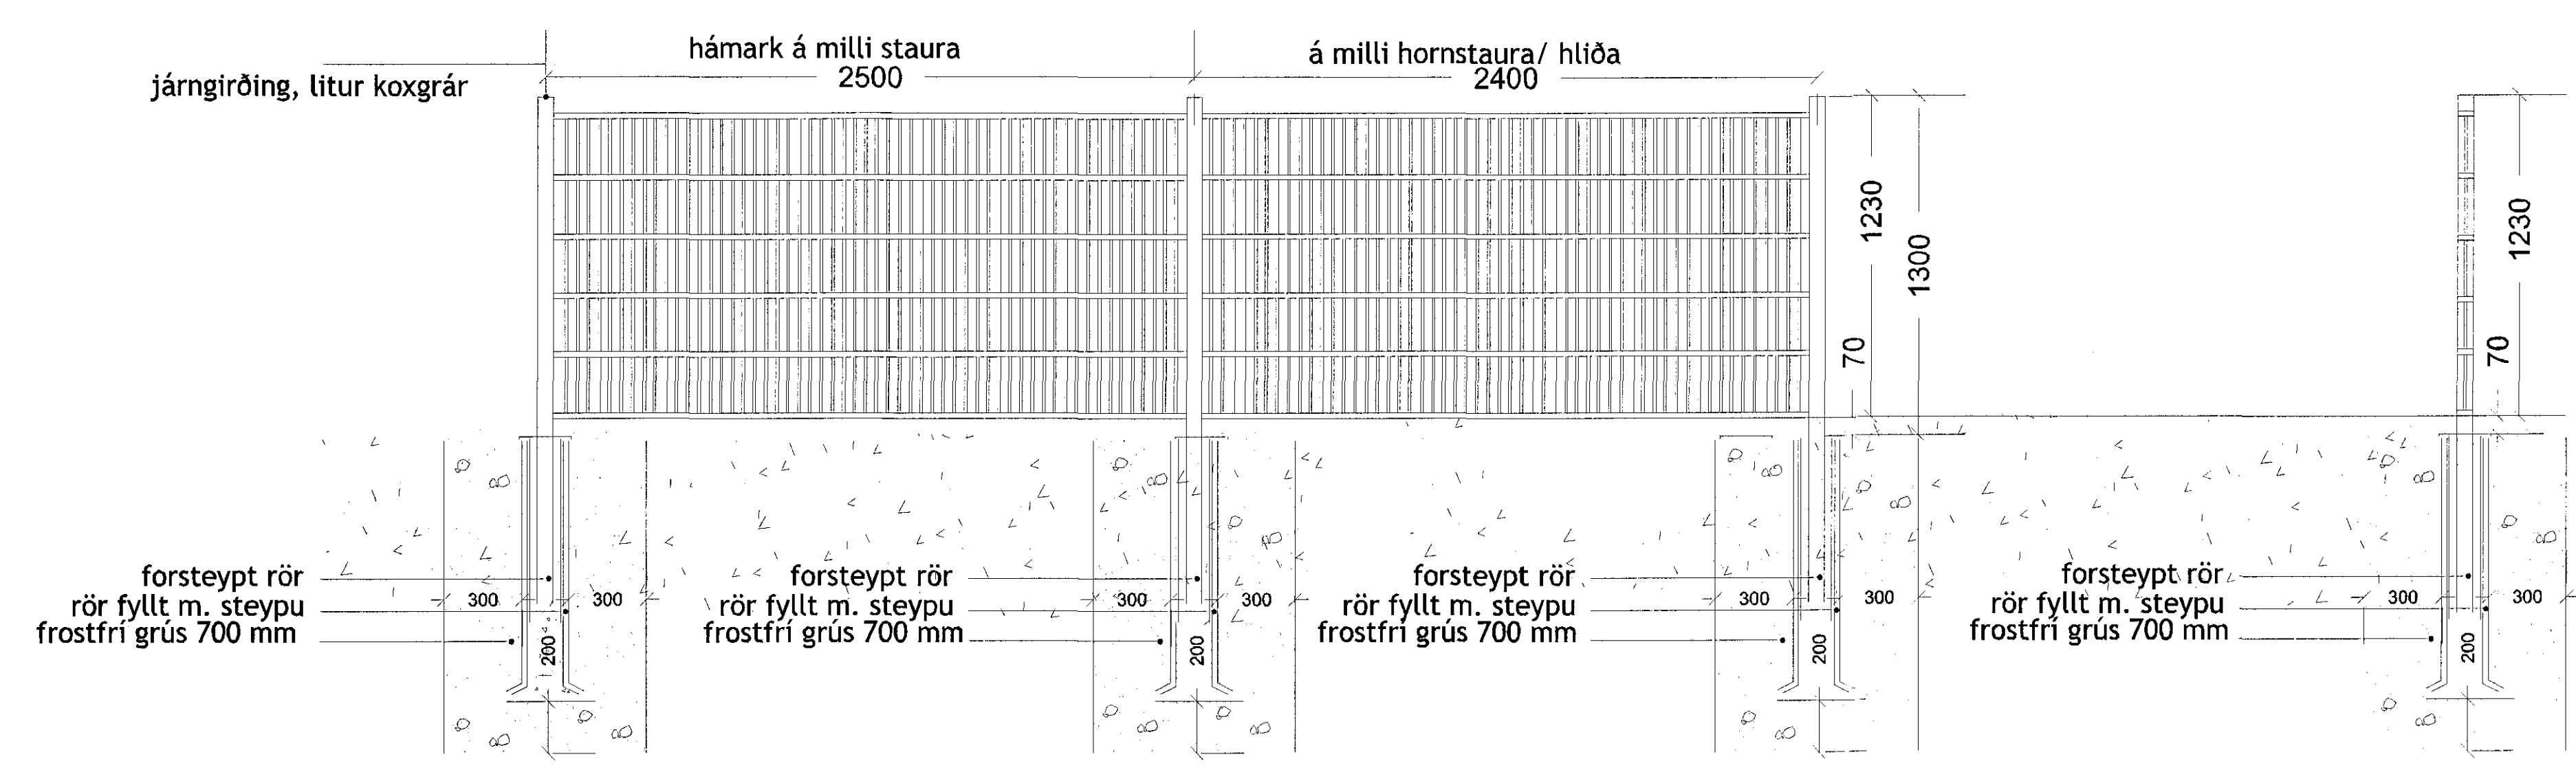

NETRIMLAGIRÐING
ÚTLIT

ÞVERSNID

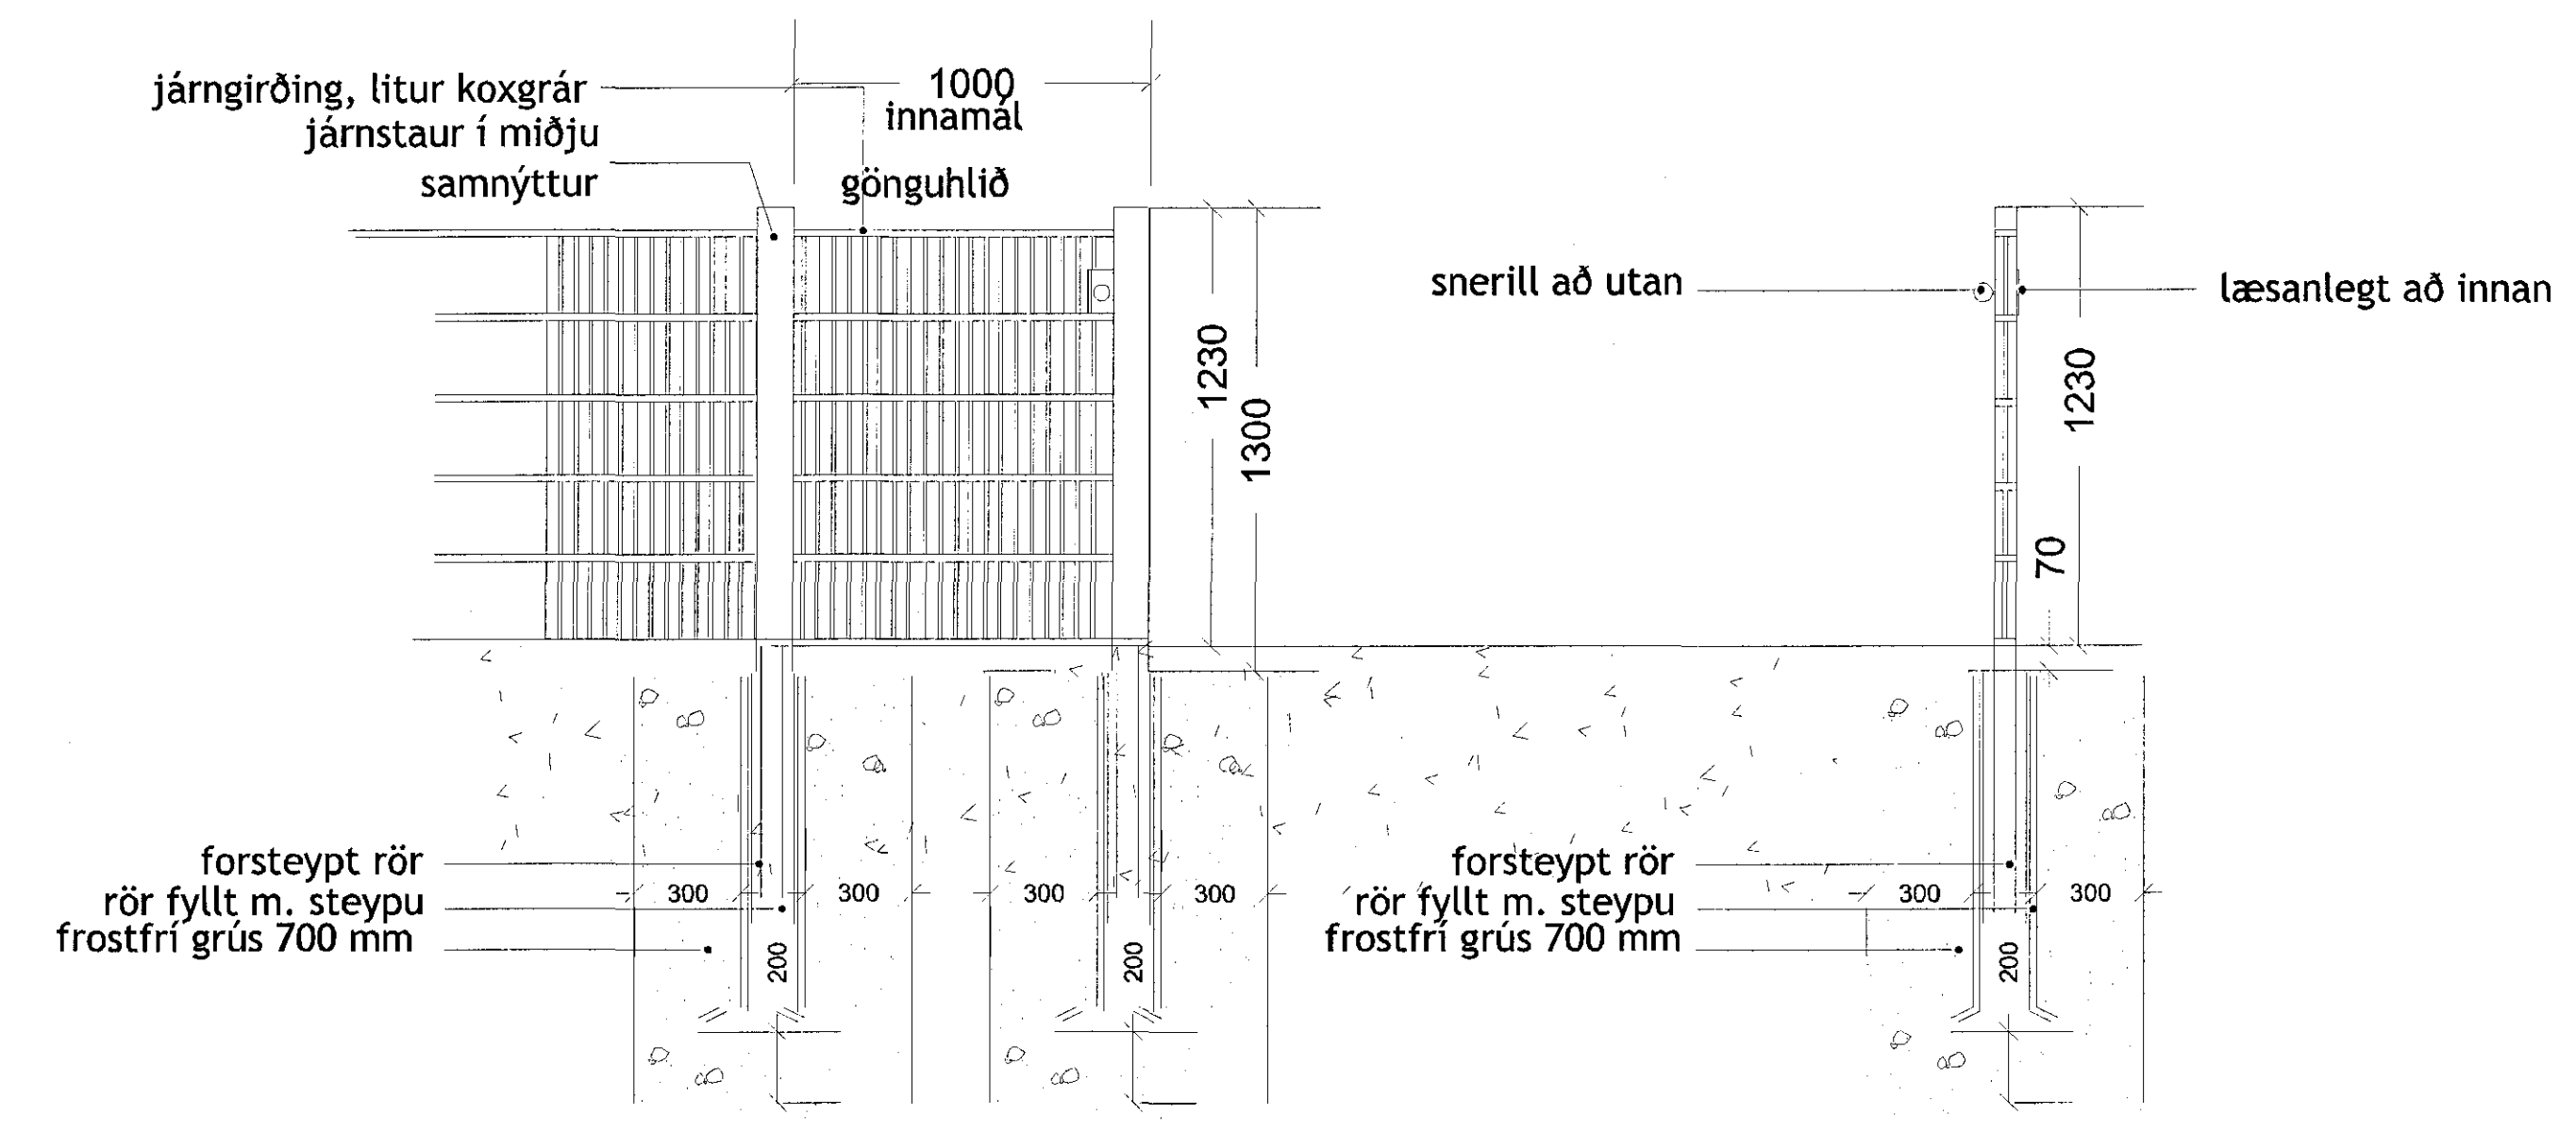

HLIÐ - ÚTLIT

ÞVERSNID


Skýringar

Verk:
LEIKSKÓLI VID BJARKAVELLI
Hafnarfirði

Teikning:
Netrimlagirðing
Útlit og snið

Verkkaupi:

Fasteignafélag
Hafnarfjarðar

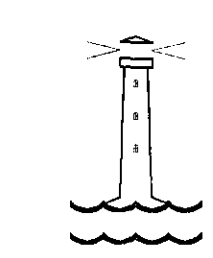

Breytingar:
a. Dags: 25.11.2014 Breytt lóðarhönnun vegna nýs
deittiskipulags lóðar

Hannað: IRG Mkv: 1:100

Teiknað: IRG Dags: 14.07.2008

Bláðstærð: A1 TEIKN. NR: 11a

Áritanir:
Lögg. hönnuður séruppdráttar:
Inga Rut Gyfladóttir landslagsark., kt. 080370-5049
Sigríður Guðjónsdóttir landslagsark., kt. 060767-8319
Samræmingaraðili, aðalhönnuður:
Sigurtaug Sigurjónsdóttir ark., kt. 060767-8319

forma ehf.
Landslagsarkitektúr og skiplag
Inga Rut Gyfladóttir landslagsarkitekt PÍA
ingur@forma.is
Skiptaröndun 11 101 Reykjavík
s.587 5020 www.forma.is t.580094-2600