
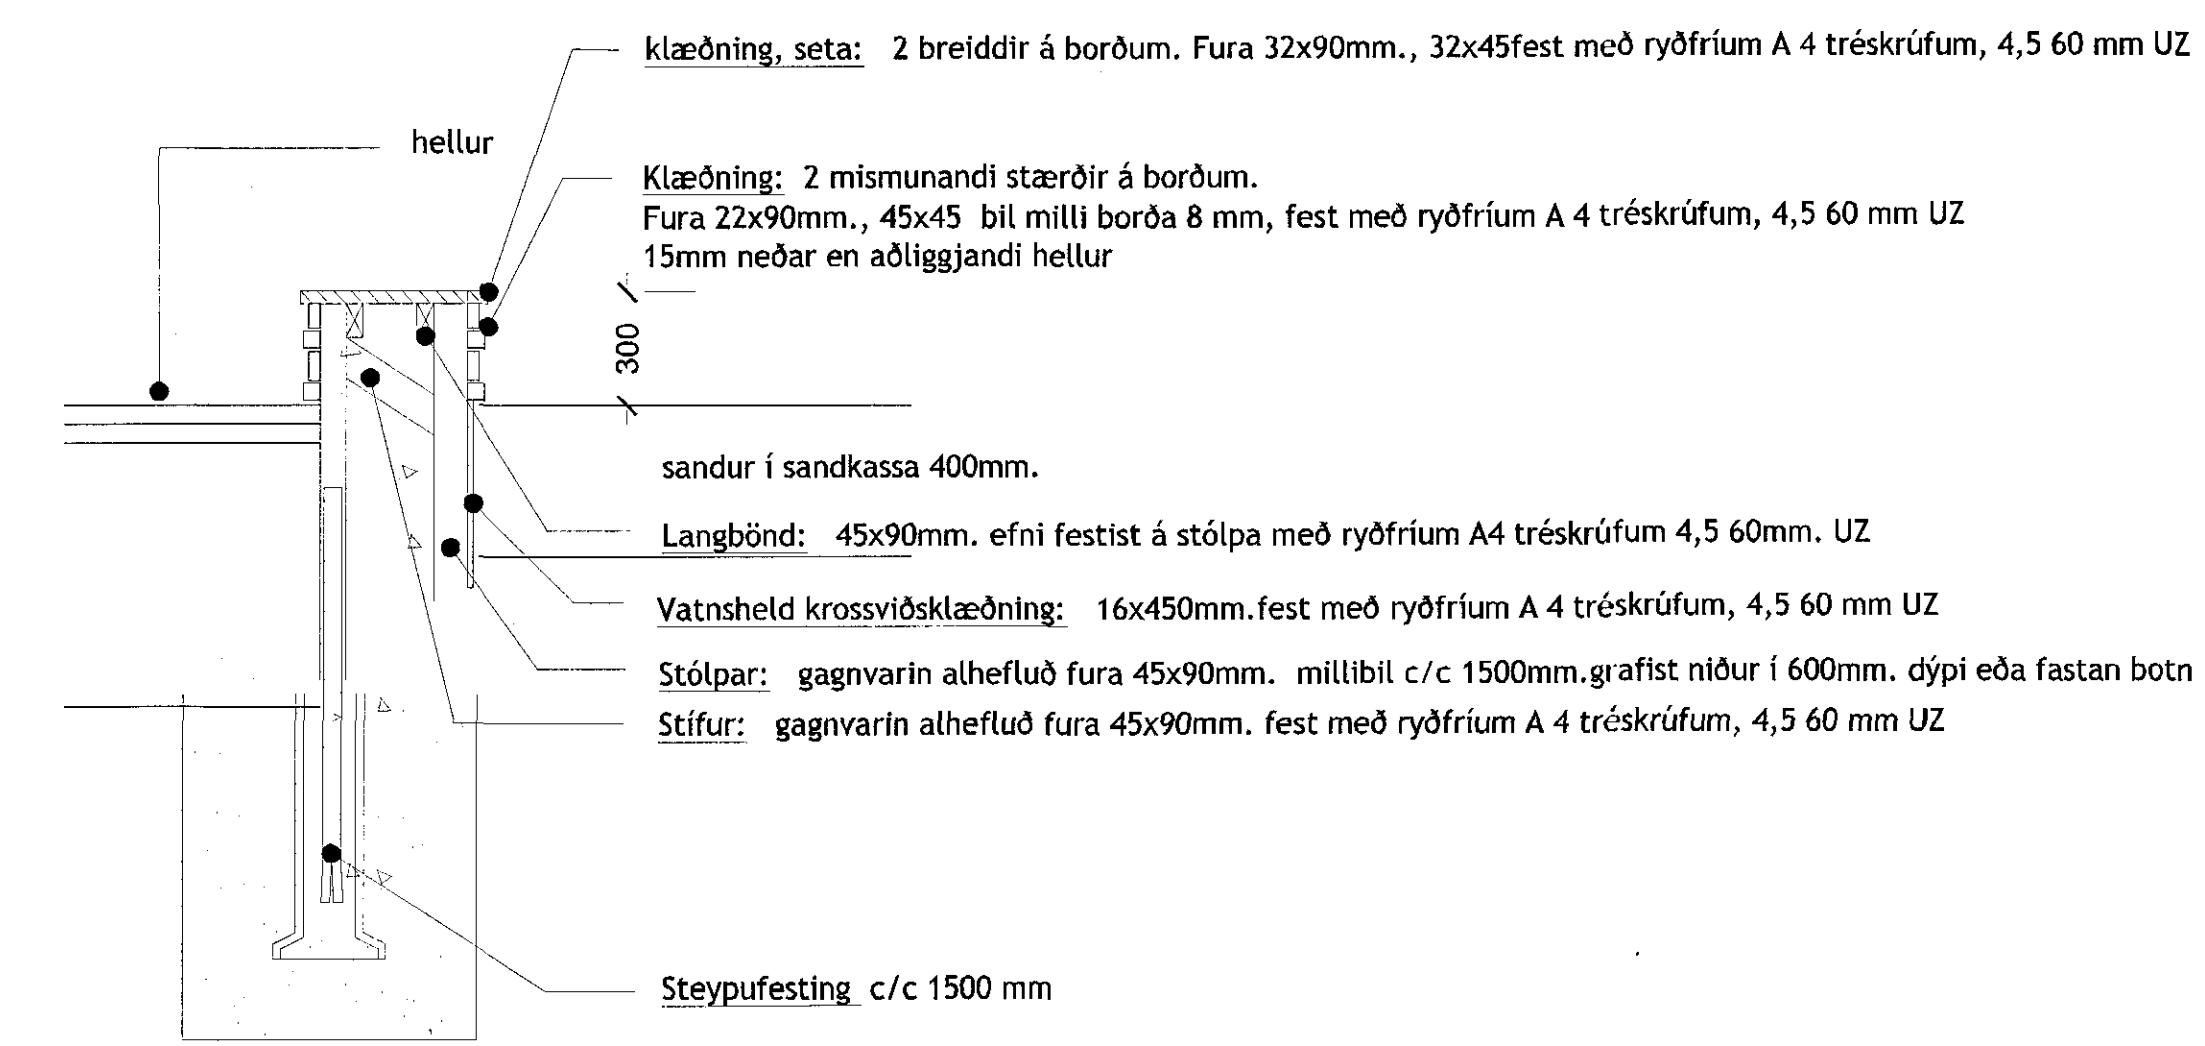
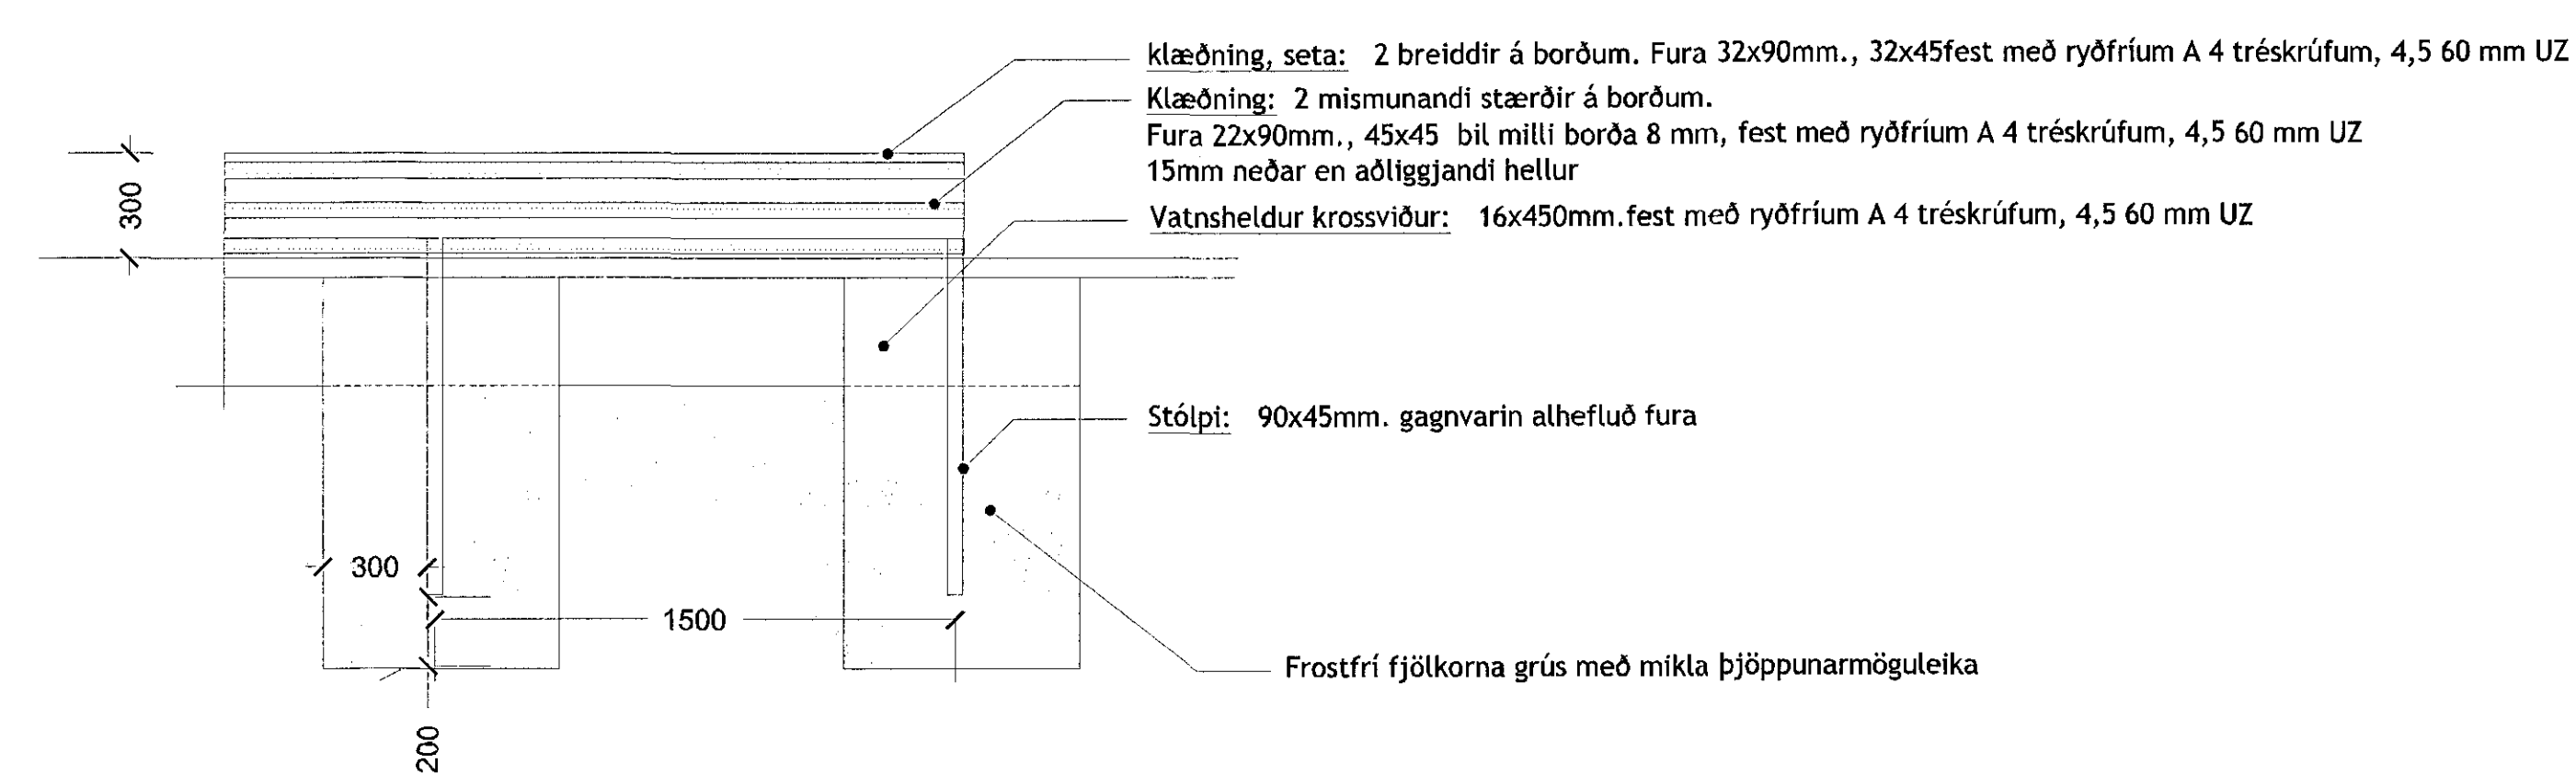


Skýringar

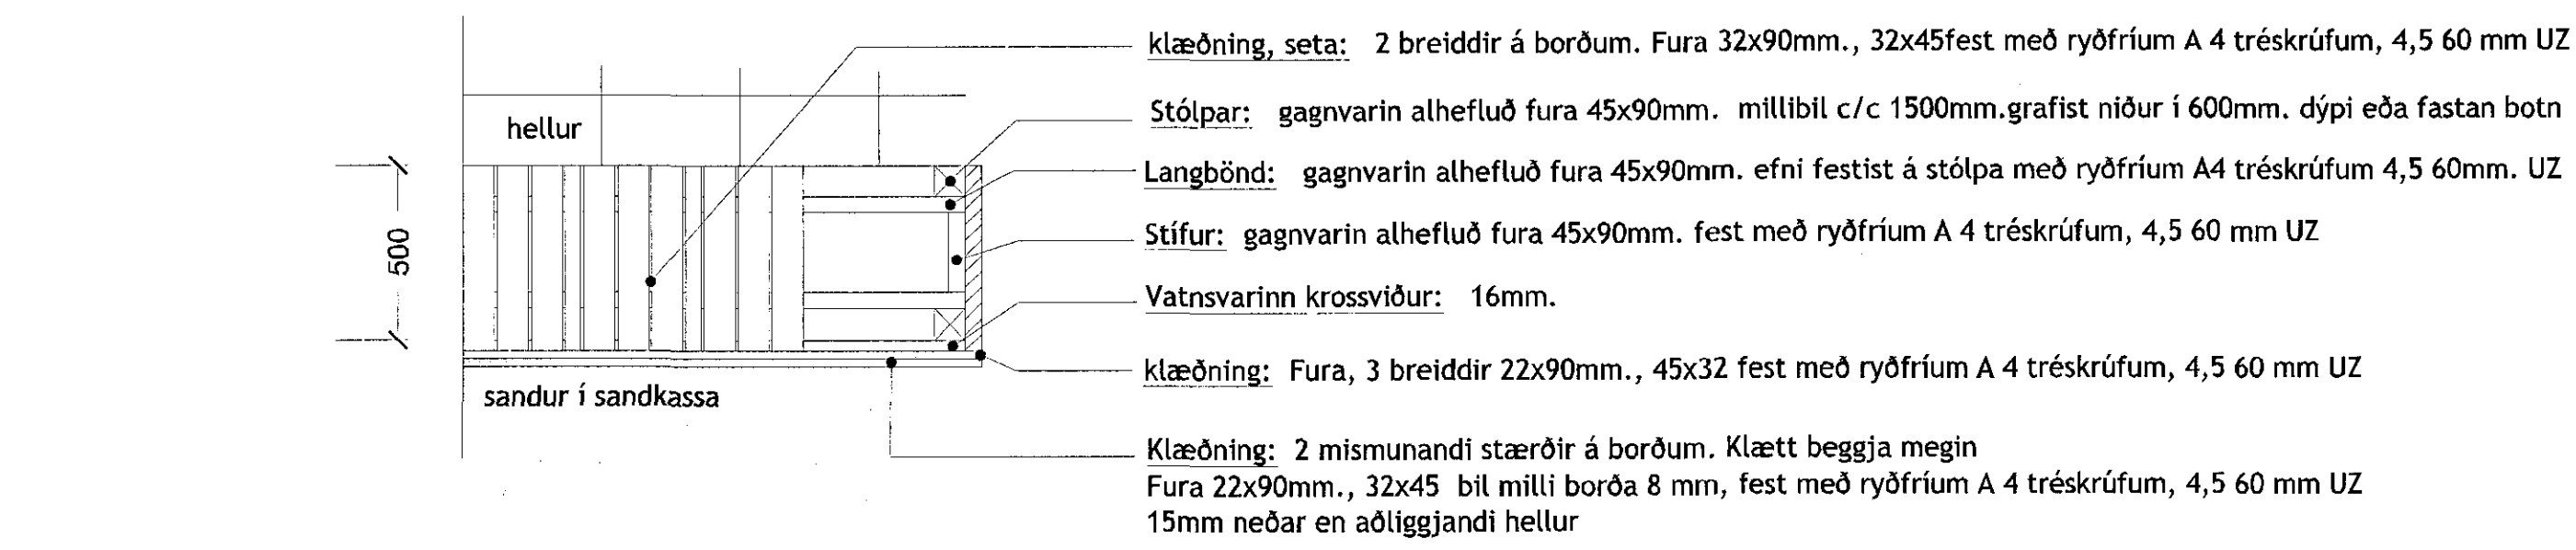

Verk:


LEIKSKÓLI VÍÐ BJARKAVELLI
 Hafnarfirði

Teikning:

Timburbekkur

Verkkaup:

Fasteignafélag
 Hafnarfjarðar

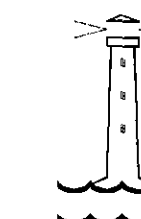

Breytingar:

a. Dags: 25.11.2014 Breytt lóðarhönnun vegna nýs delitiskipulags lóðar

Hannað: IRG

Mkv: 1:100

Teiknað: IRG


Dags: 14.07.2008

Bláðstærð: A1

TEIKN. NR: 12a

Áritanir:

Lögg. hönnuður séruppráttá:
 Inga Rut Gyfadóttir landslagsarkitekt, kt. 080370-5049
 Inga Rut Gyfadóttir landslagsarkitekt, kt. 080370-5049
 Samræmingaraðili, aðalhönnuður 2010
 Sigurlaug Sigurjónsdóttir ark., kt. 060767-8319

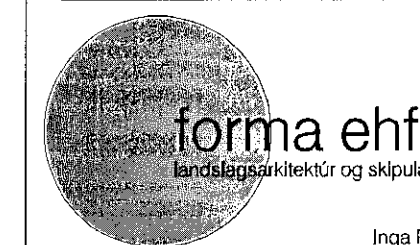

forma ehf.
 landslagsarkitekt og skýpúlag
 Inga Rut Gyfadóttir landslagsarkitekt F&LA
 ingaru@forma.is
 Skúlanbrúastíg 11 101 Reykjavík
 s.587 5020 www.forma.is kt.590904-2000