24/216 1412366

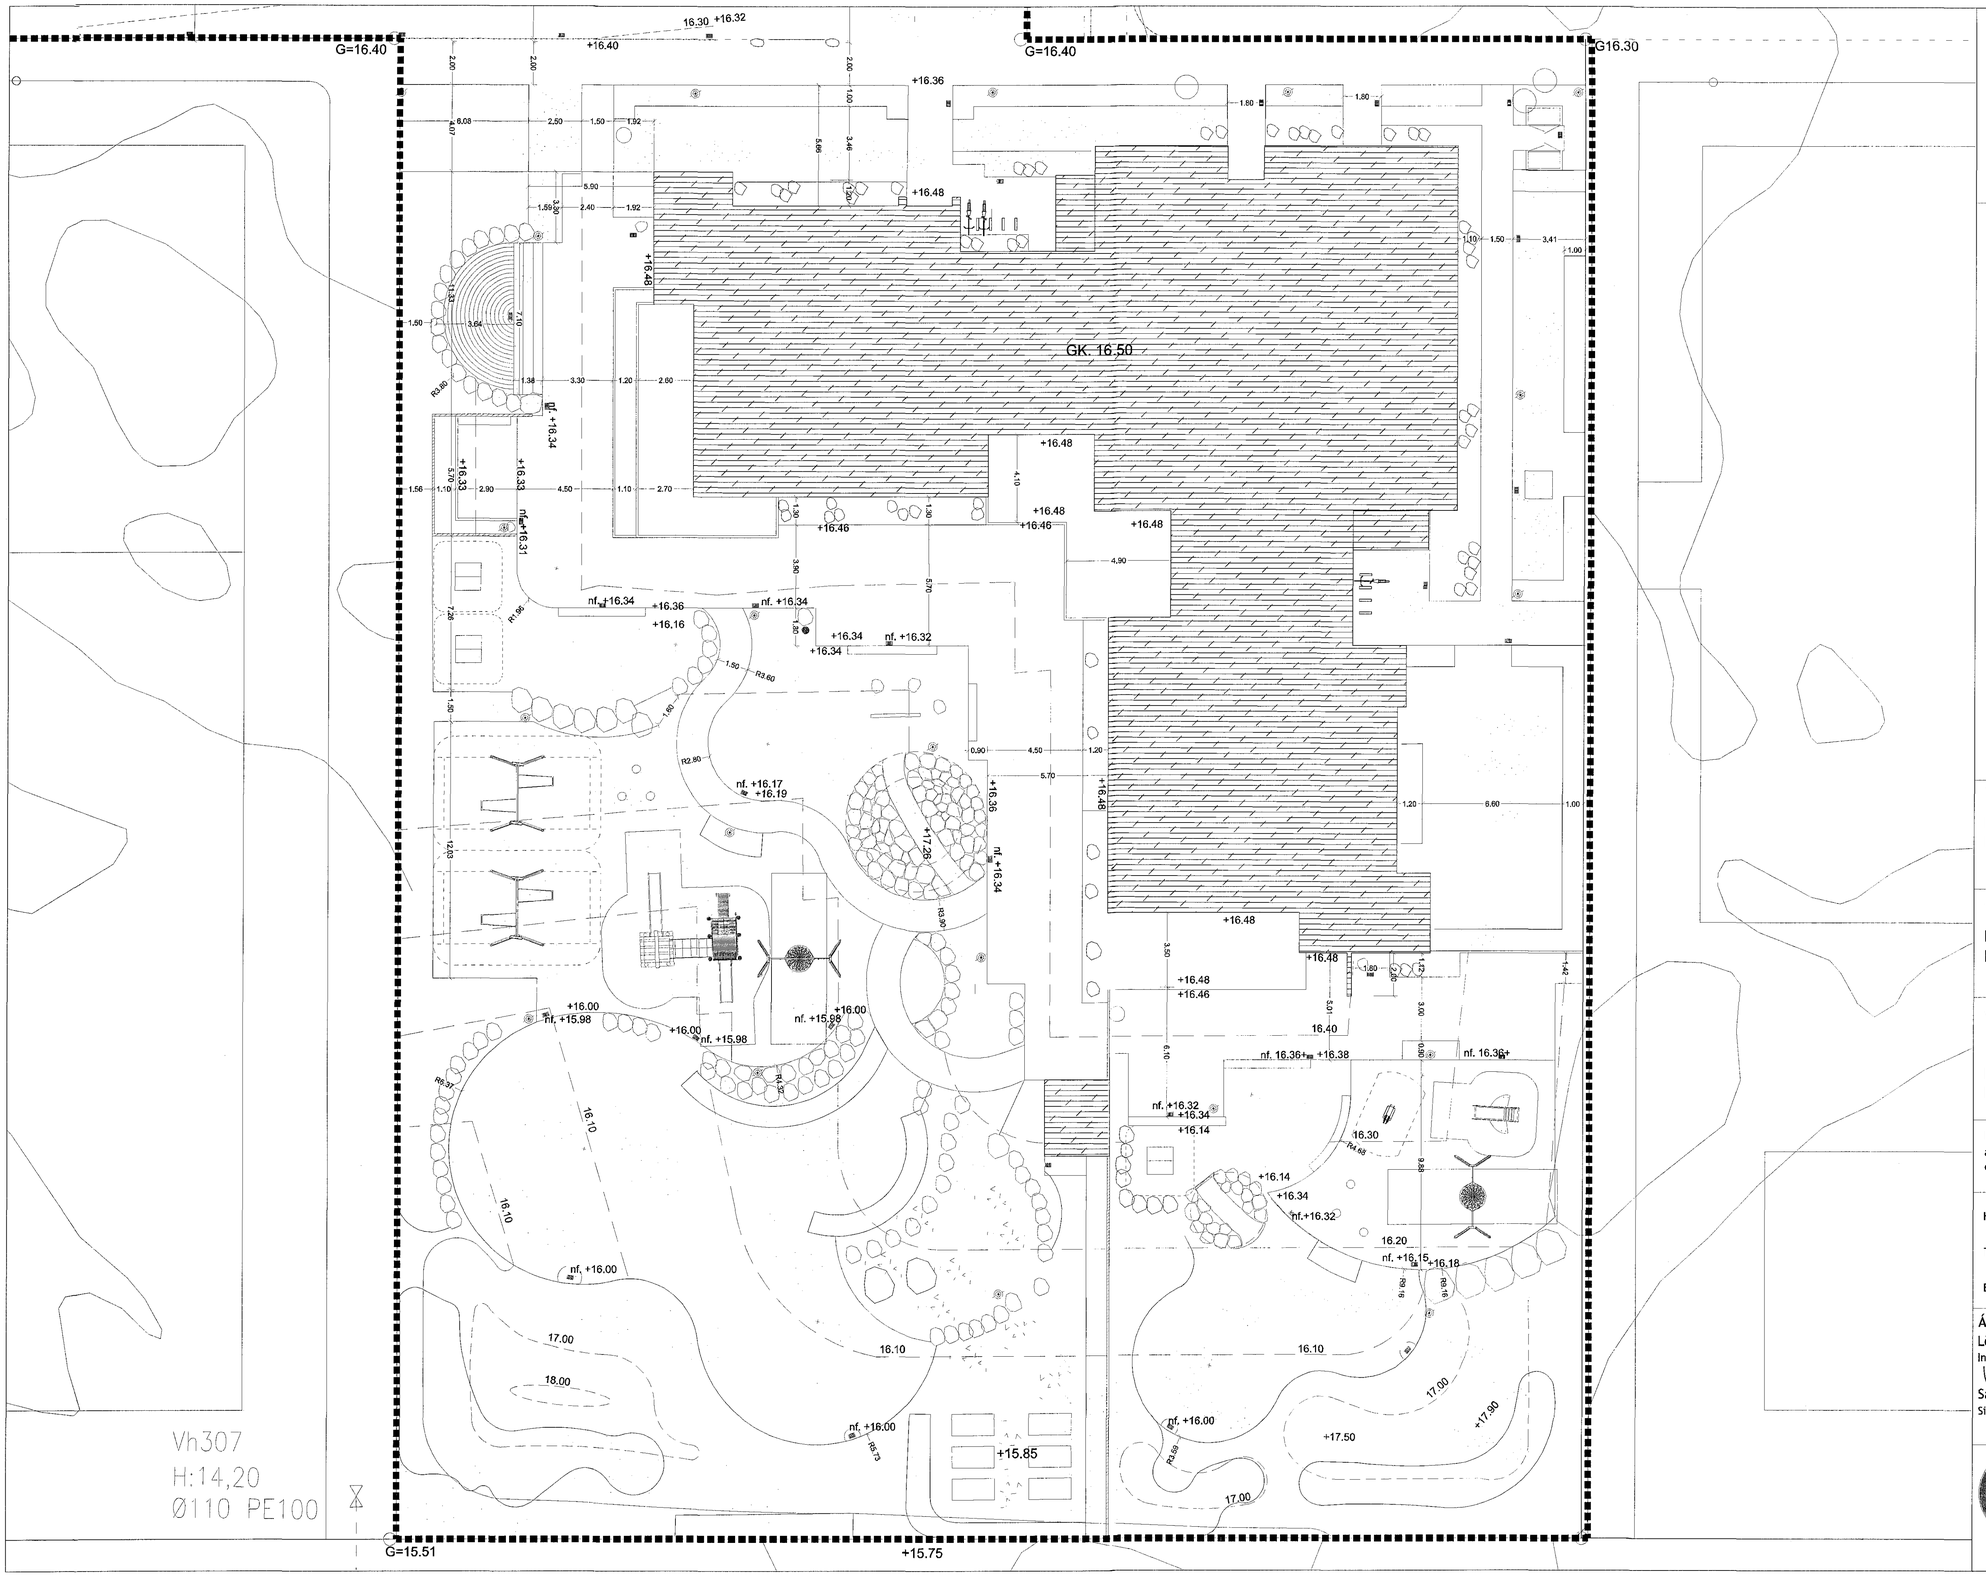

Samþykkt þann
23 MAR 2016
Byggingafulltrúinn / Hafnarfirði
F.h. Sigurður Steinar Jónsson

Skýringar

17.00 Hæðir 1m.

16.40 Hæðir 10 sm.

Verk:

LEIKSKÓLI VIÐ BJARKAVELLI
Hafnarfirði

Teikning:

LÓÐARHÖNNUN
Hæðarsetning í garði

Verkkaupi:

Fasteignafélag
Hafnarfjarðar

Breytingar:
a. Dags: 25.11.2014 Breytt lóðarhönnun vegna nýs deiliskipulags lóðar

Hannað: IRG	Mkv: 1:200
Teiknað: IRG	Dags: 14.07.2008
Blaðstærð: A1	TEIKN. NR: **16a**

Áritanir:
Lögg. hönnuður séruppdrátta:
Inga Rut Gylfadóttir landslagsarkt. kt. 080370-5049
INGA RUT GYLFADÓTTIR ASK
23 feb. 2016
Samræmingaraðili, aðalhönnuður:
Sigurlaug Sigurjónsdóttir arkt. kt. 060767-8319

forma ehf.
landslagsarkitektúr og skipulag
Inga Rut Gylfadóttir landslagsarkitekt FÍLA
inga.rut@forma.is
Skólavörðustíg 11 101 Reykjavík
s.587 5020 www.forma.is kt.590804-2660