24/2/16/412366

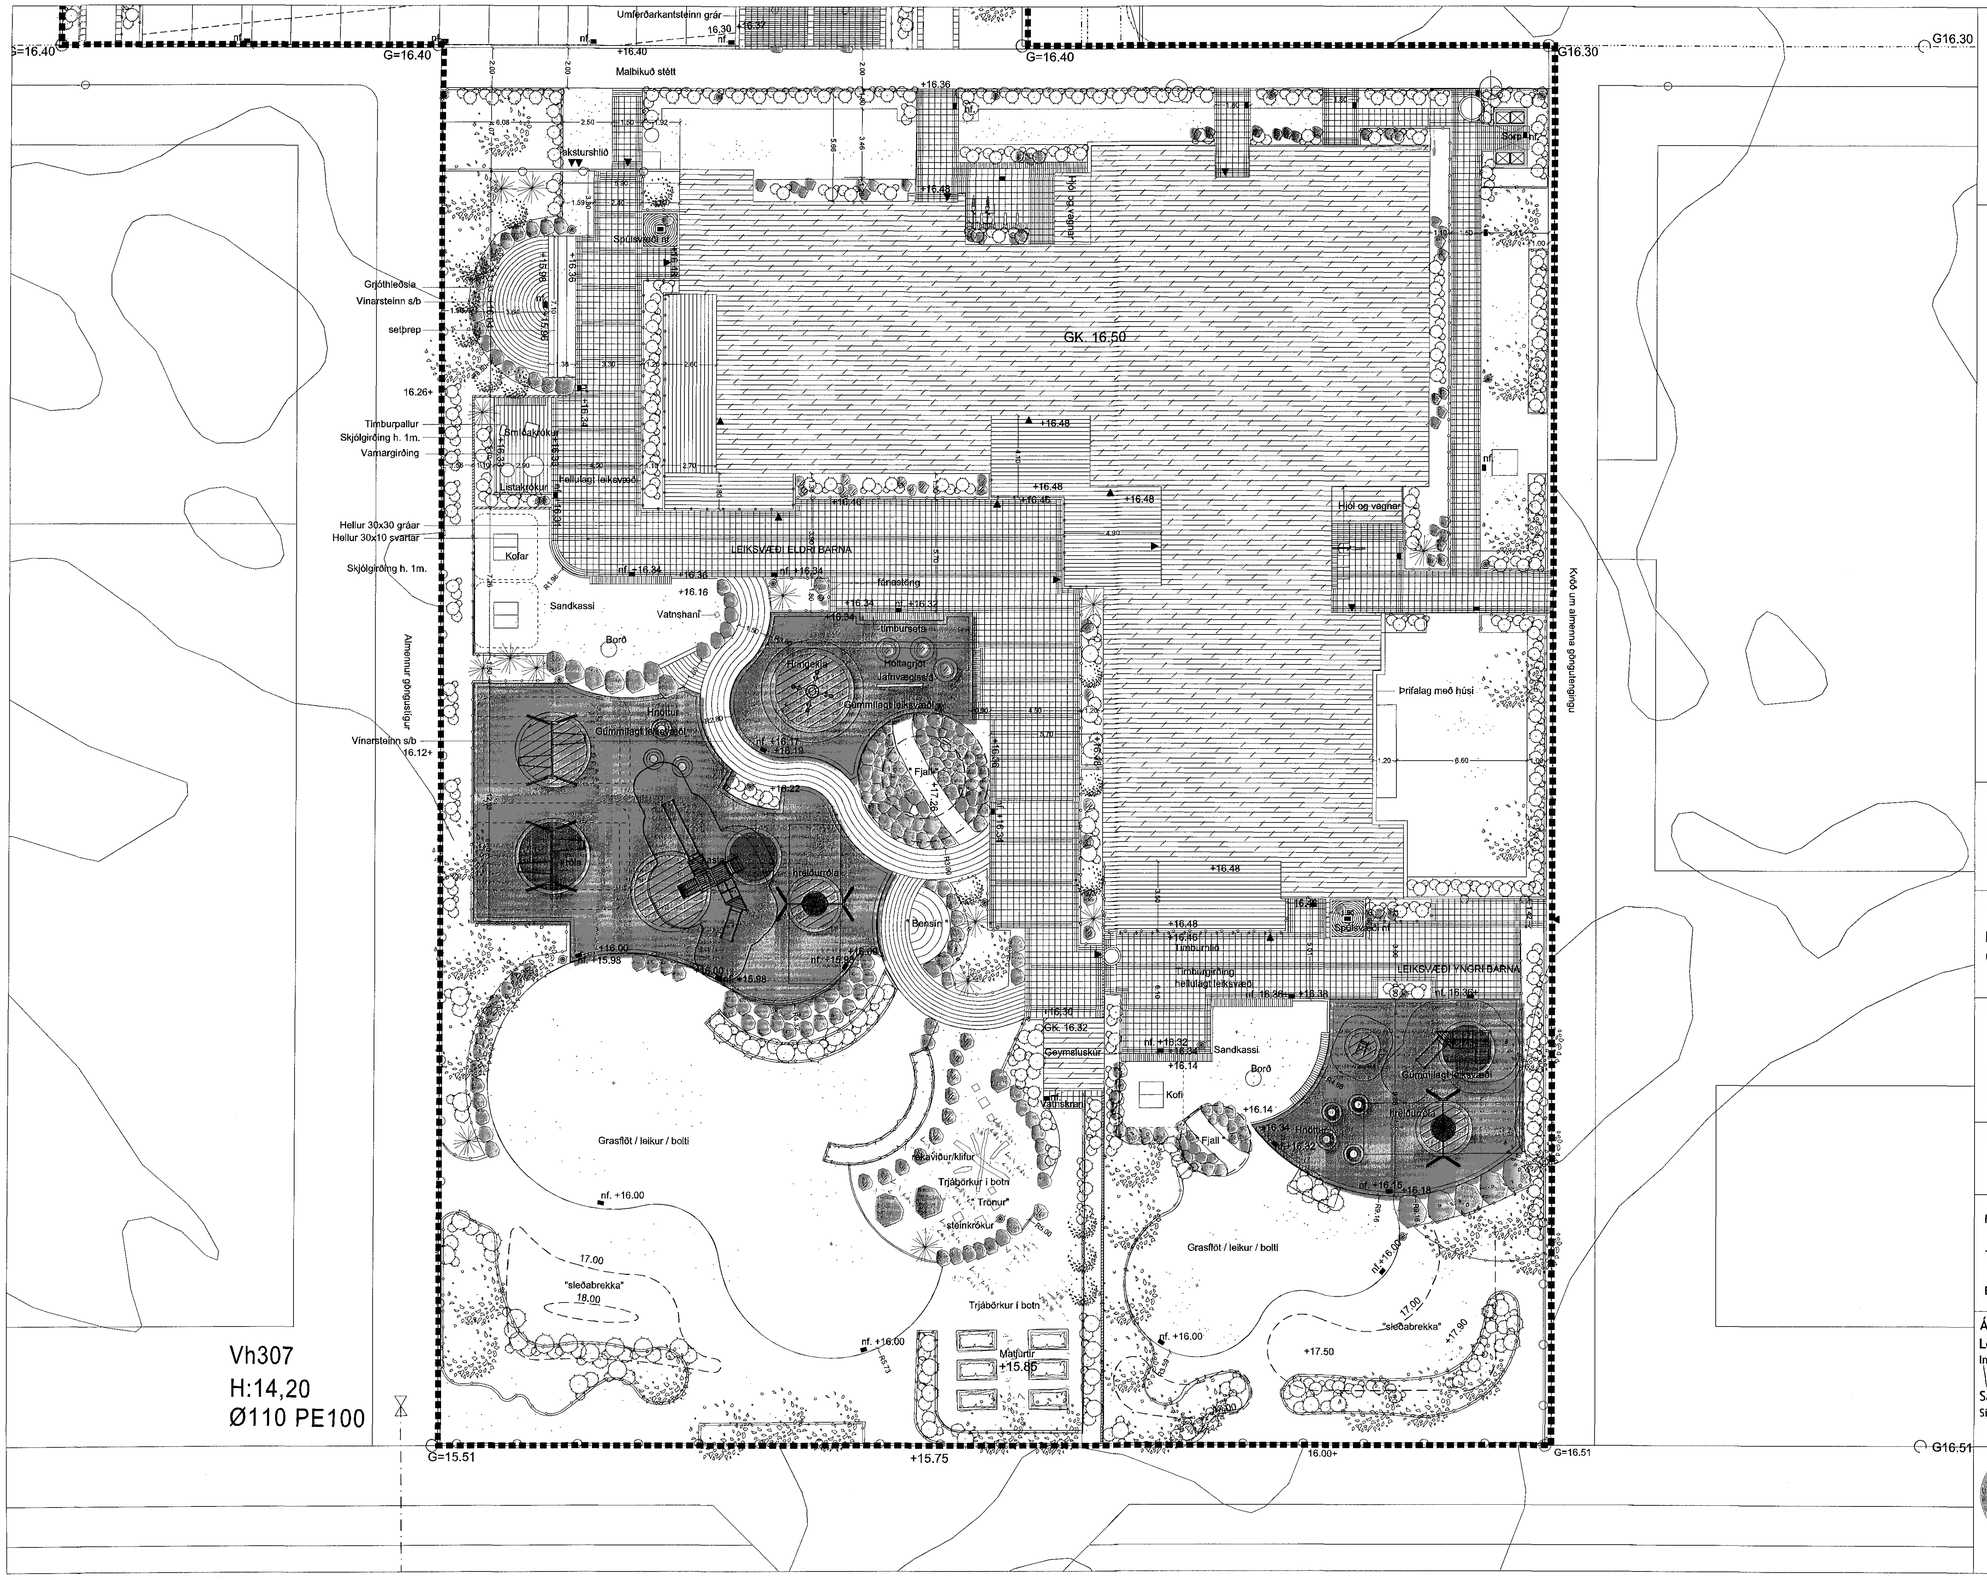

Samþykkt þann
23 MAR 2016
Byggingafulltrúinn / Hafnarfirði
F.h. Sigurður Steinar Jónsson

Skýringar

Litur á gúmmíyfirborði:

- Skógarbrúnn
- Dökkgrár
- Lime grænn
- Vínrauður

Verk:

LEIKSKÓLI VIÐ BJARKAVELLI
Hafnarfirði

Teikning:

LÓÐARHÖNNUN
Gúmmíyfirborð - litaval

Verkkaupi:

Fasteignafélag
Hafnarfjarðar

Breytingar:

Hannað: IRG | Mkv: 1:200

Teiknað: IRG | Dags: 25.11.2014

Blaðstærð: A1 | TEIKN. NR: 17

Áritanir:

Lögg. hönnuður séruppdrátta:
Inga Rut Gylfadóttir landslagsarkt., kt. 080370-5049

Samræmingaraðili, aðalhönnuður:
Sigurlaug Sigurjónsdóttir arkt., kt. 060767-8319

forma ehf.
landslagsarkitektúr og skipulag

Inga Rut Gylfadóttir landslagsarkitekt FÍLA
ingarut@forma.is
Skólavörðustíg 11 101 Reykjavík