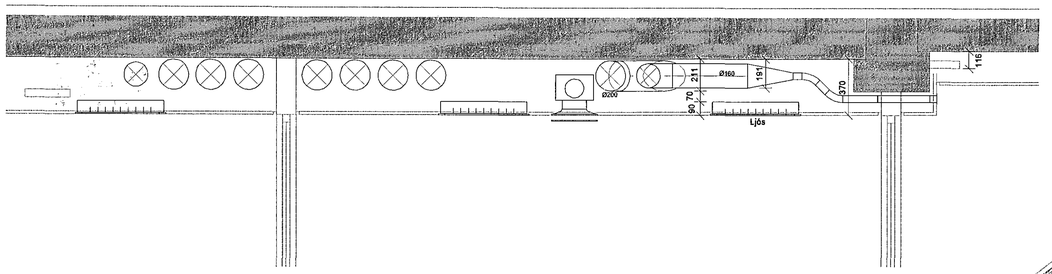

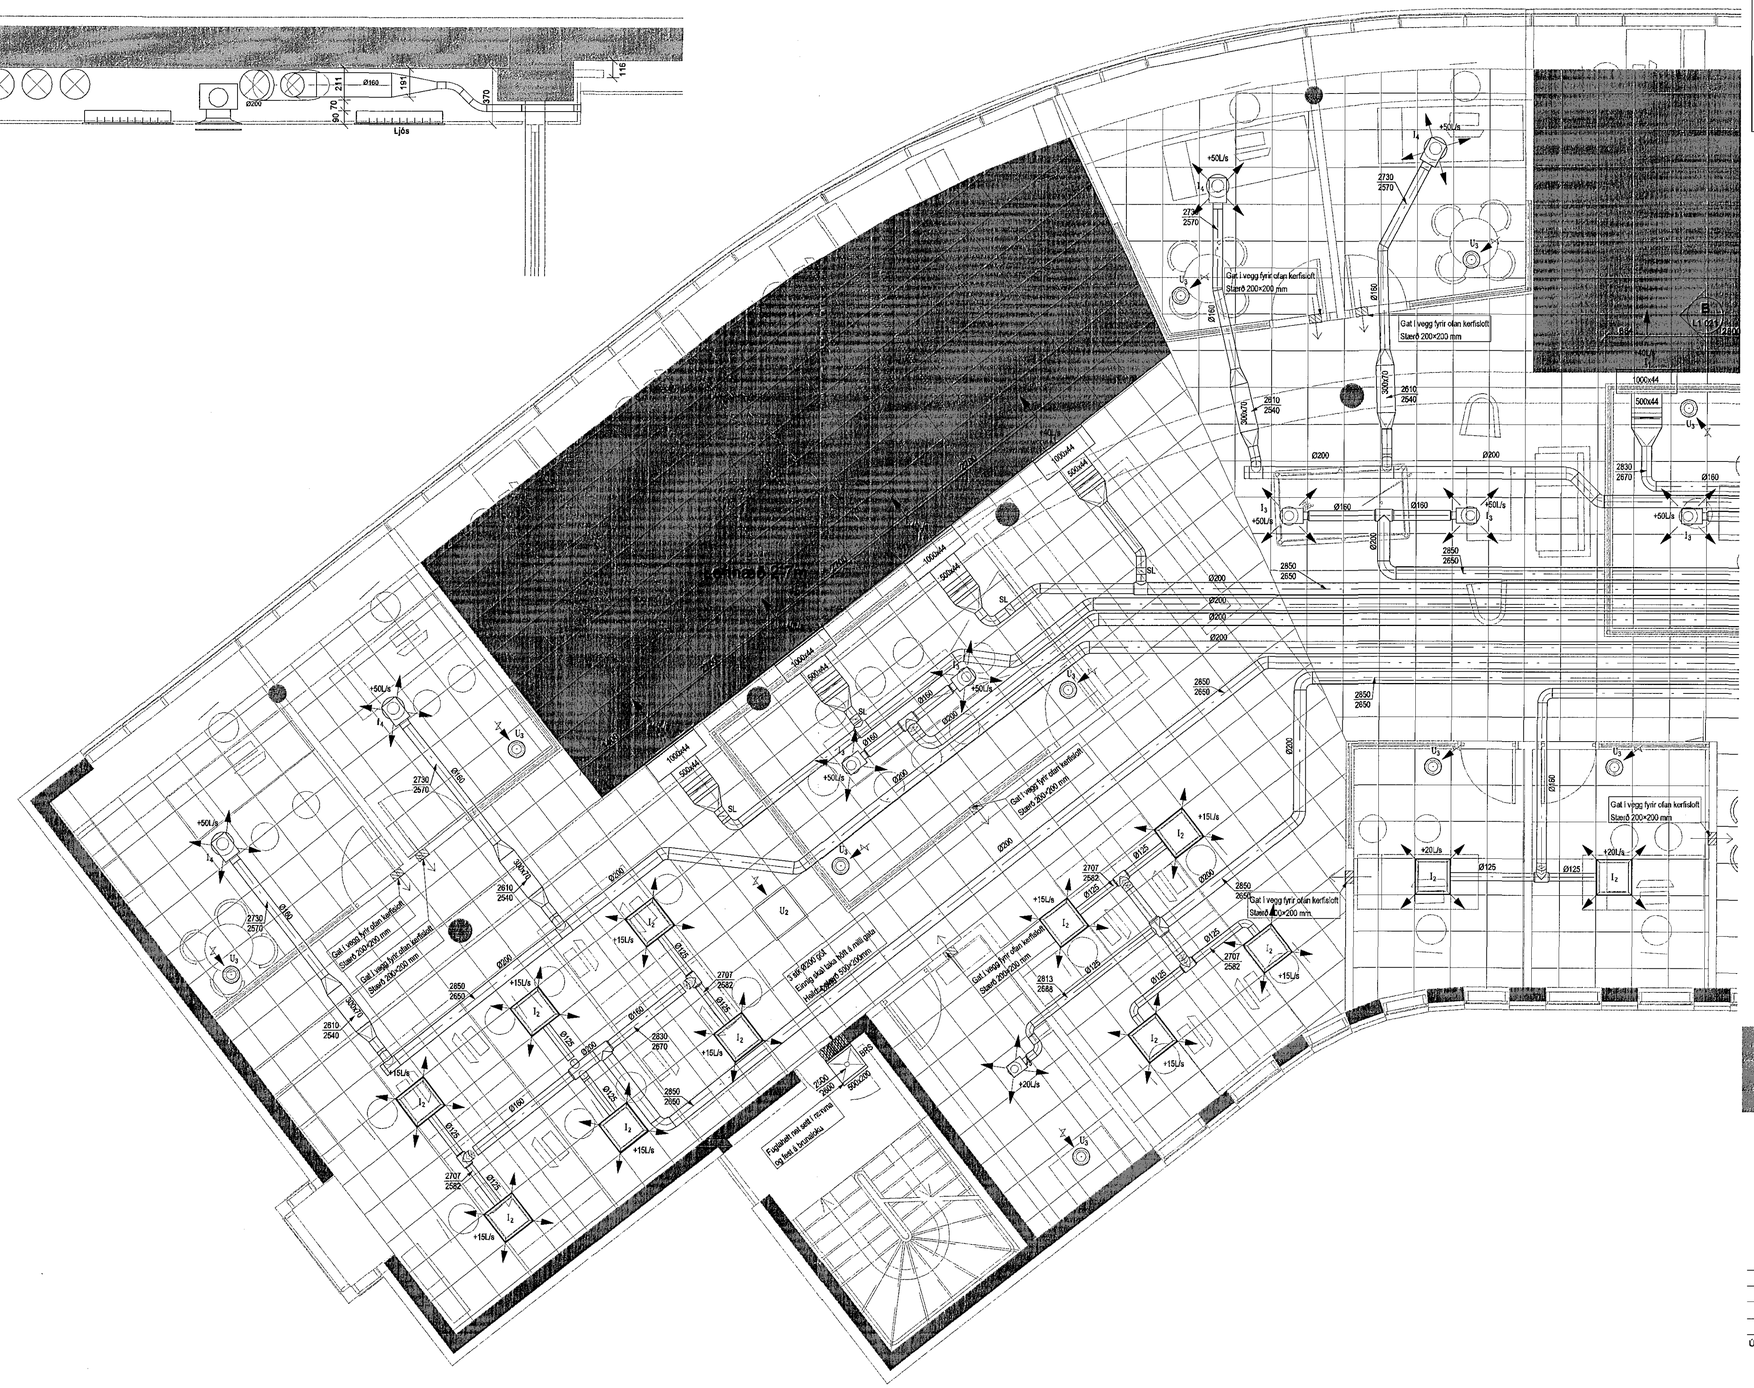

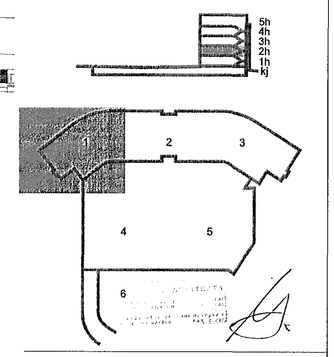

Samþykkt þann
23. mars 2015
Byggingafulltrúinn í Hafnarfirði
Fh. Hrólfur S. Gunnlaugsson

DALSHRAUN 3

Útg. Dags. Skýring Hannað/Yfirfarið

VSB
VERKFRÆÐISTOFA

BÆJARHRAUN 20 • 220 HAFNARFJÖRÐUR • KENNIT. 710796-2899
vsb@vsb.is • Sími 585 8600 • Fax 585 8610 • www.vsb.is

Áritun sérhönnuðar
Sveinn Áki Sverrisson
Kt: 230855 5609 • aki@vsb.is

Verkheiti
DALSHRAUN 3
HAFNARFIRÐI

Verkhluti
Loftræsing
2. hæð
Grunnmynd 1

Hannað	Teiknað	Yfirfarið	Kvarði		Stöðu
JGR	JGR	SÁS	1:50	/ A1	-
Dags.	Verknr.	Teikning			Útgáfa
09.03.2015	07244	L1 021			-

V:\2007\07244\IT\07244-Dalshraun 3\Sheets\L1 021-L1 023 - dwg