



18/3/16 1503507


Samþykkt þann  
23 MAR 2016  
Byggingafulltrúin (Hafurfirði)  
Fh. Sigurður Steinar Jónsson

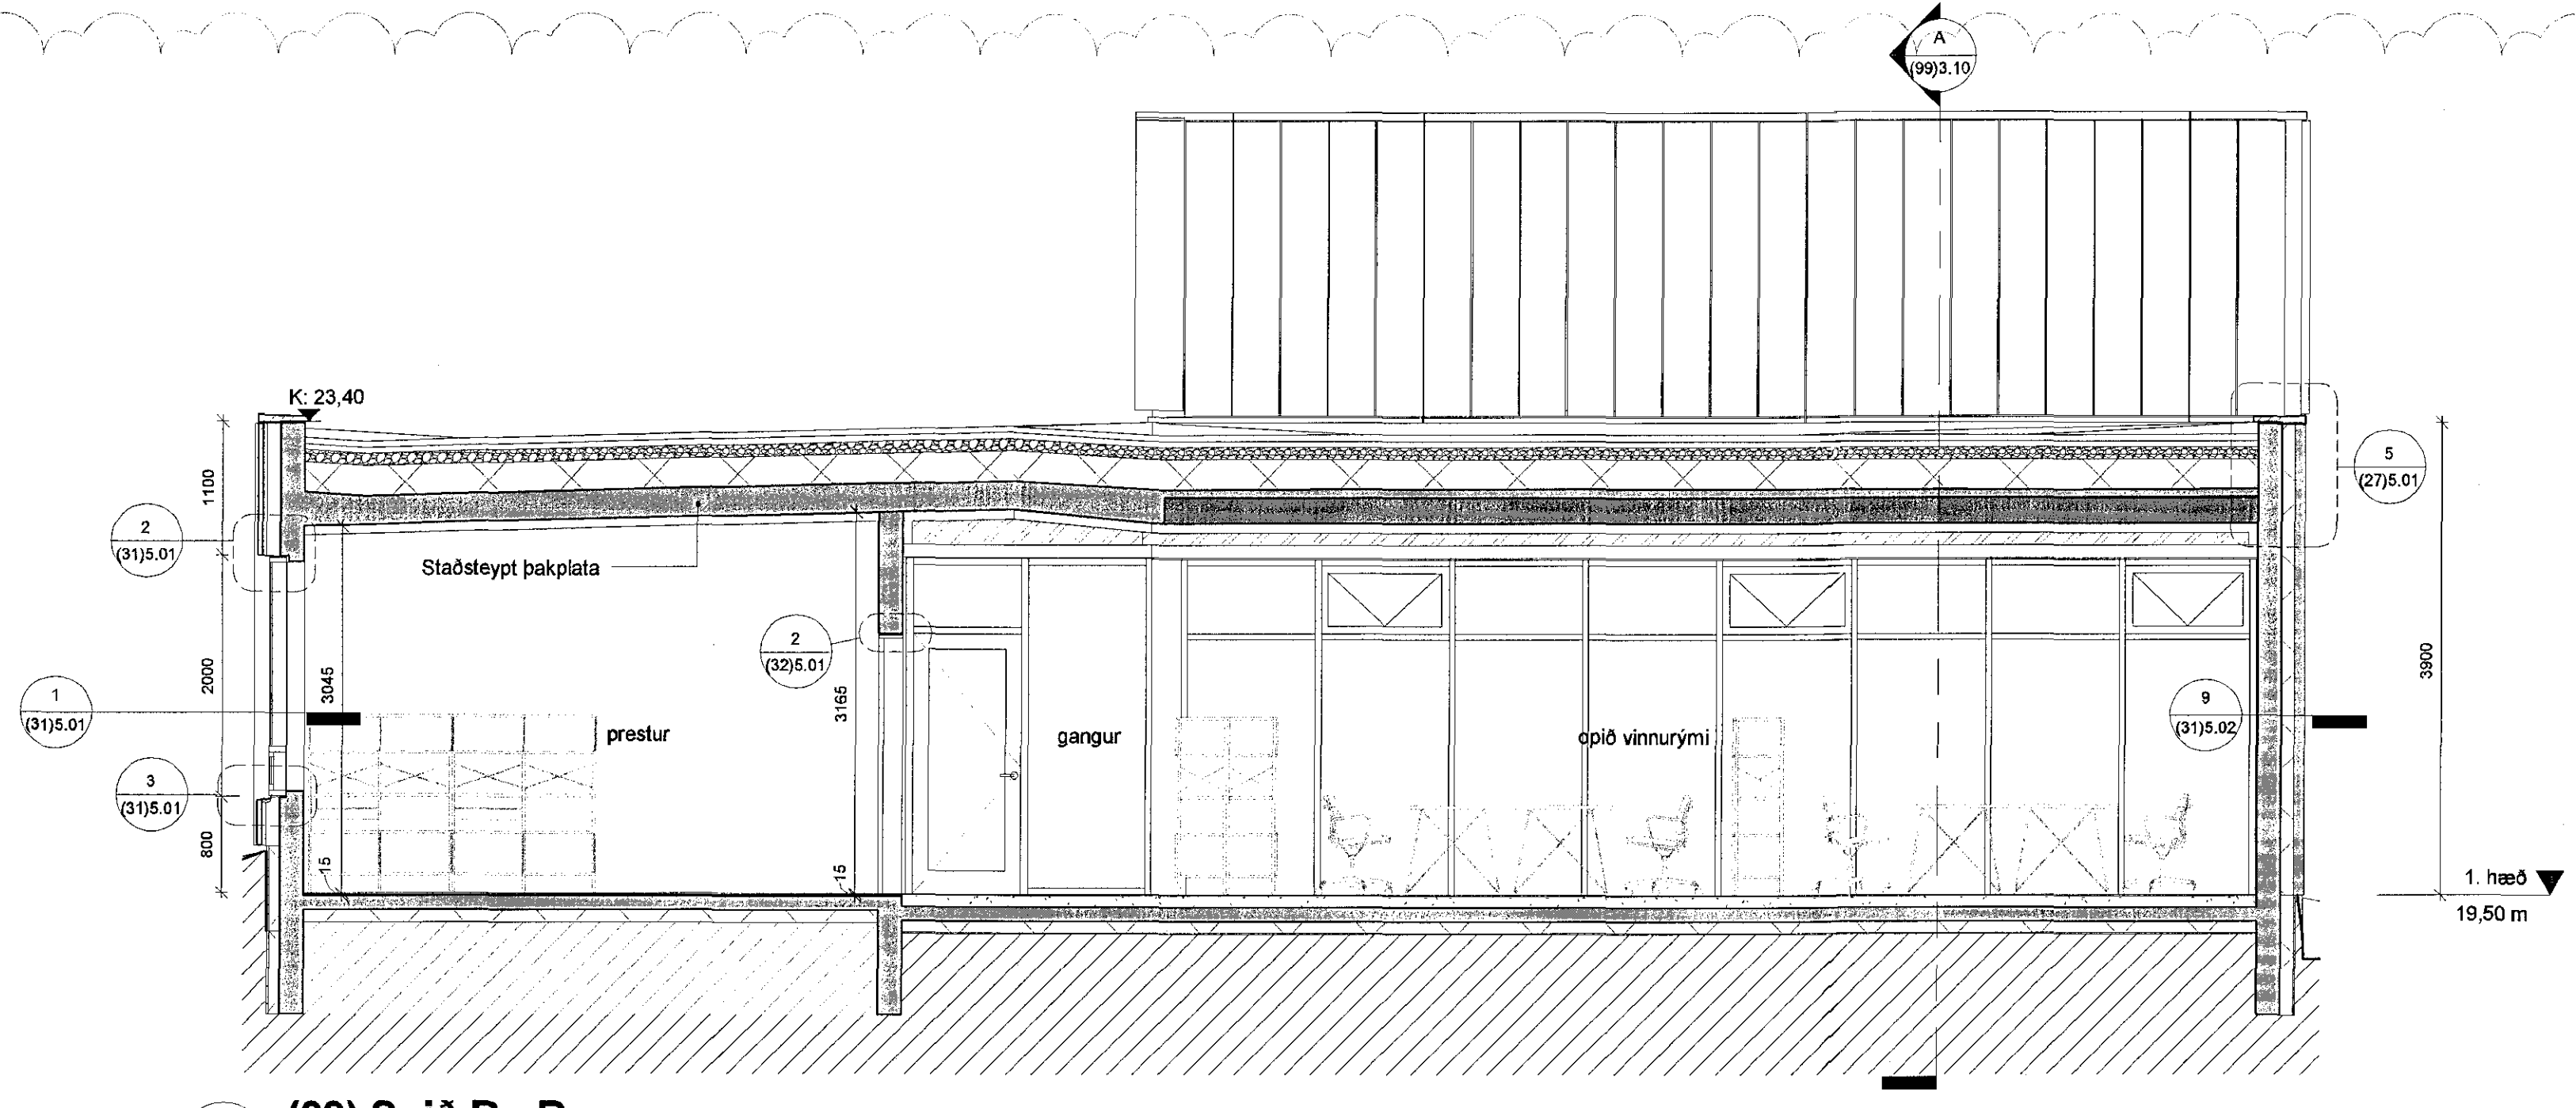


**B (99) Snið B - B**  
1 : 50

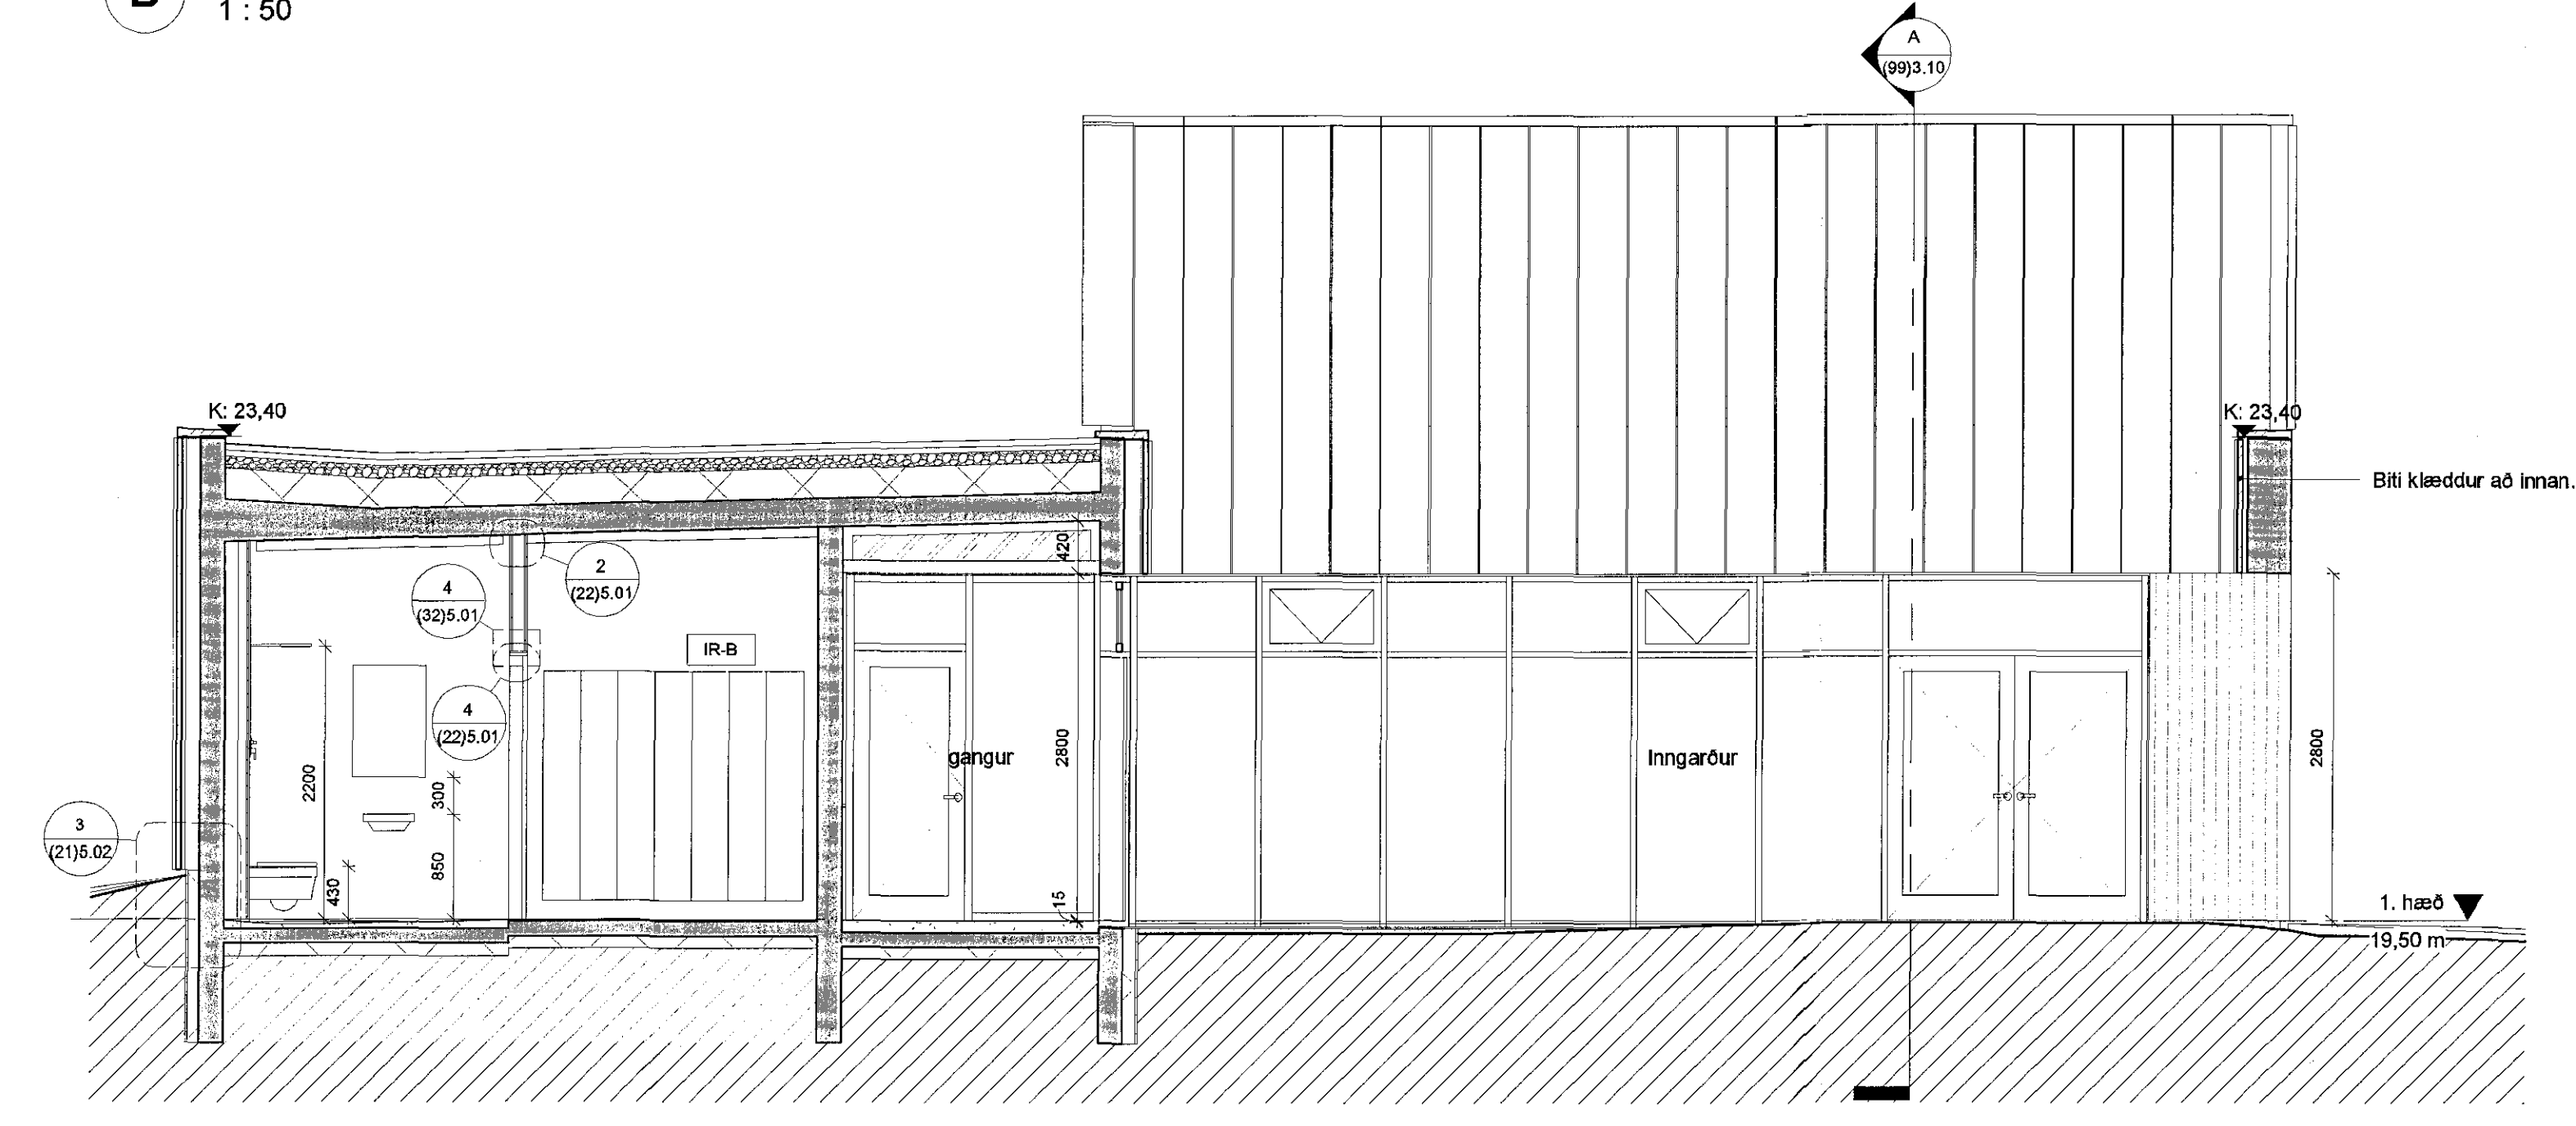

**C (99) Snið C - C**  
1 : 50

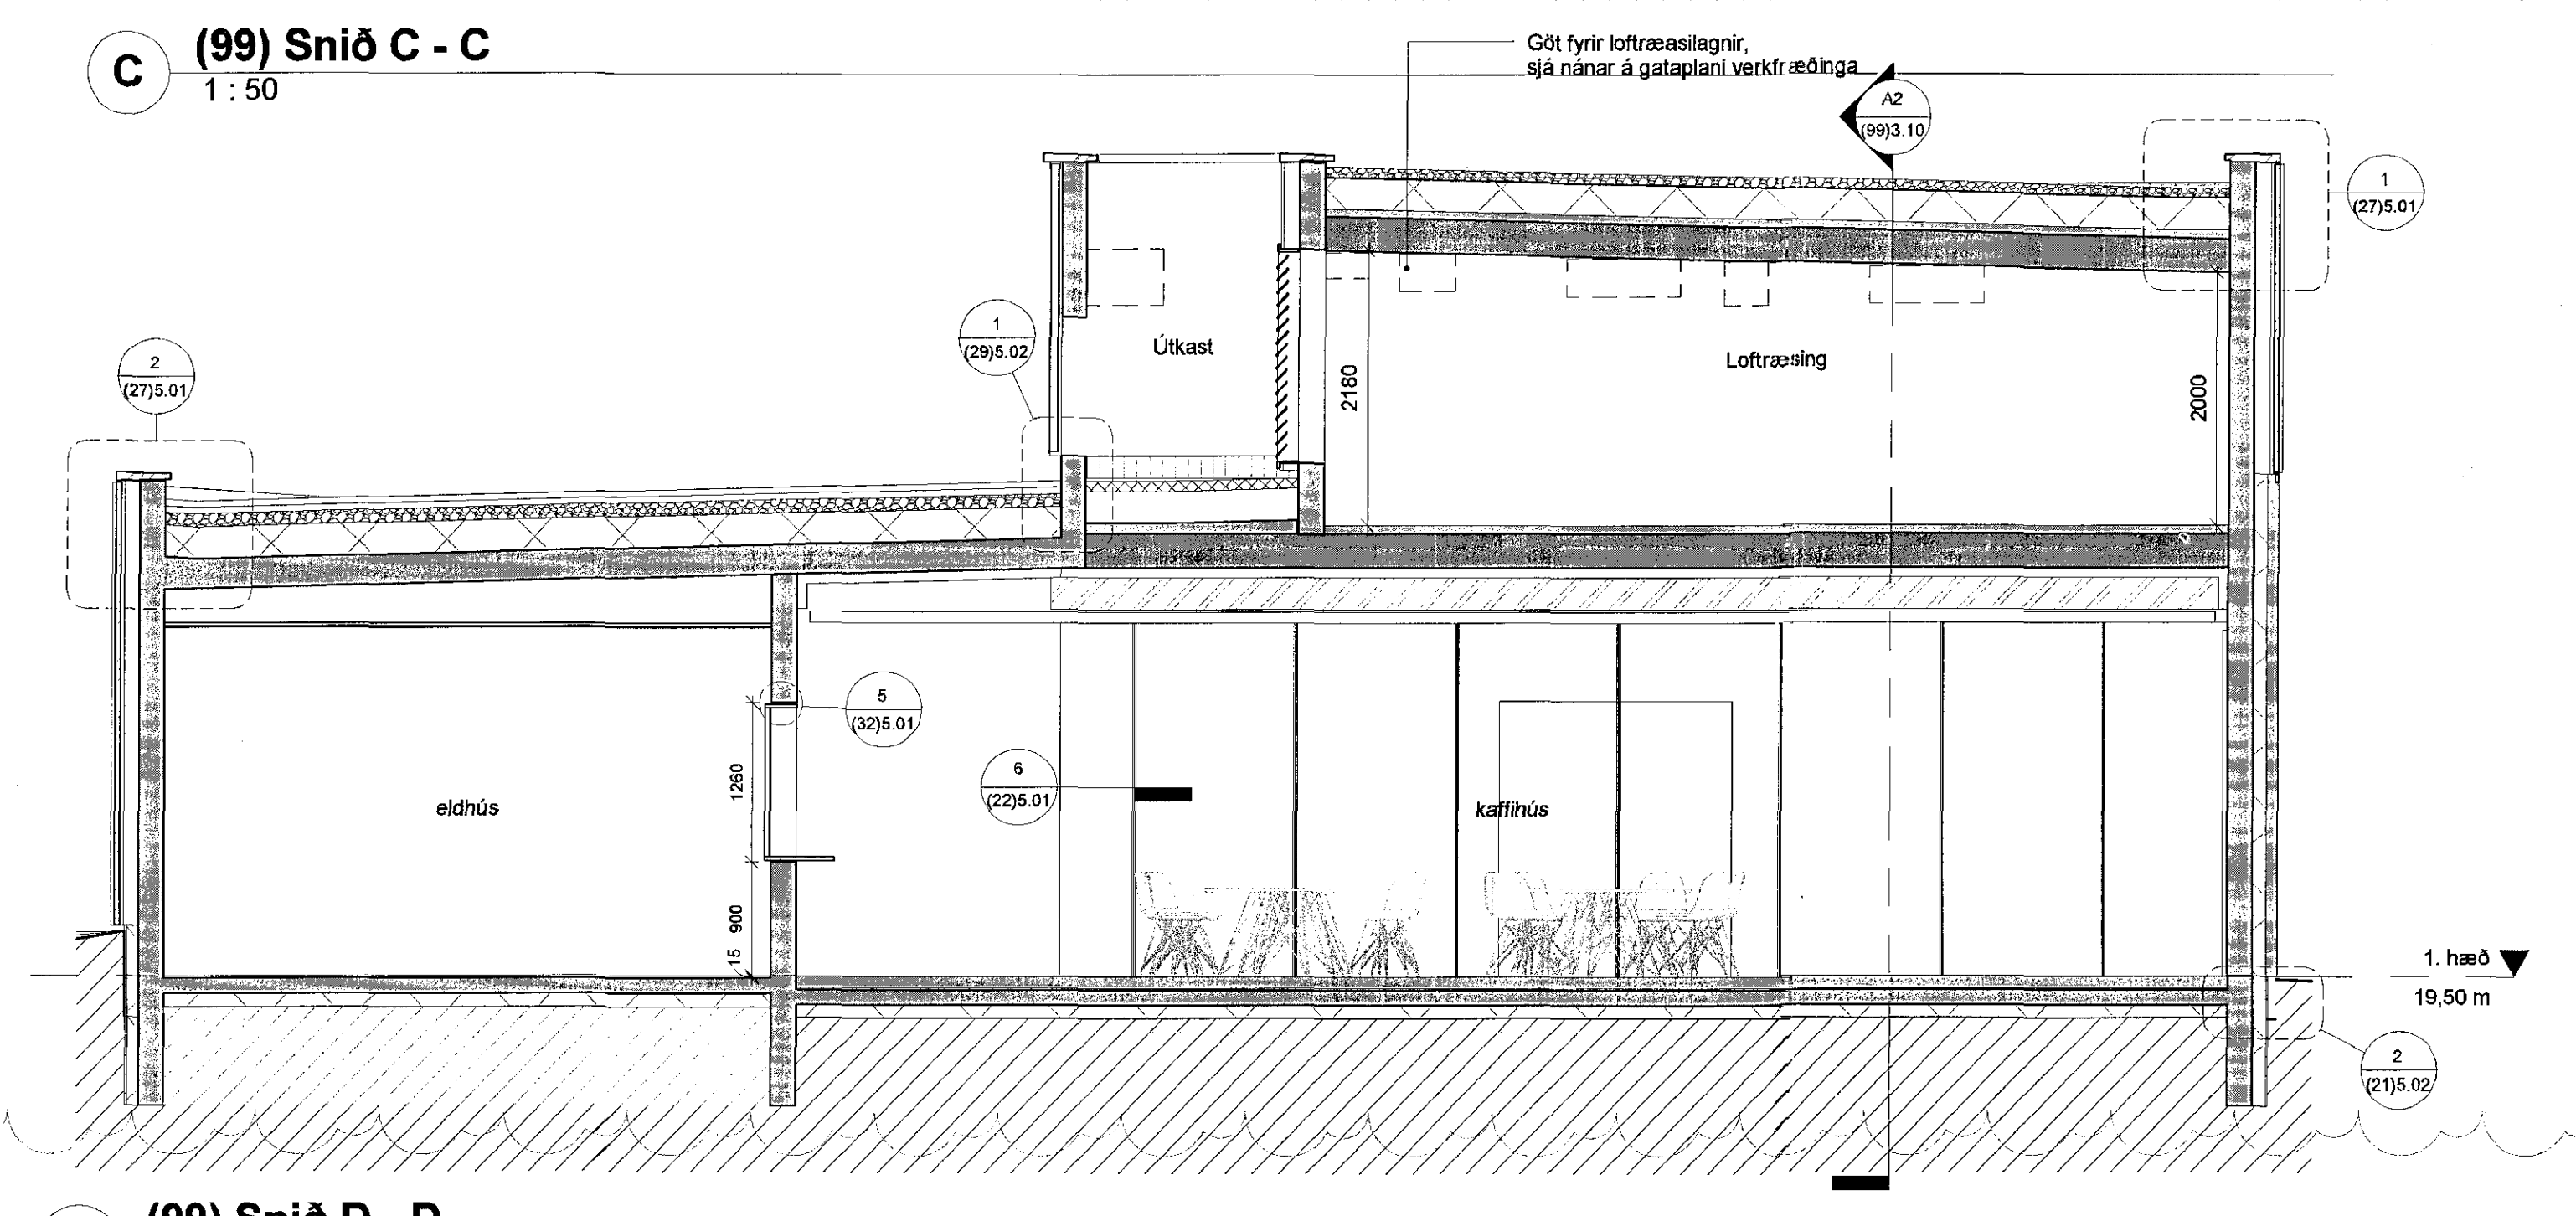

**D (99) Snið D - D**  
1 : 50

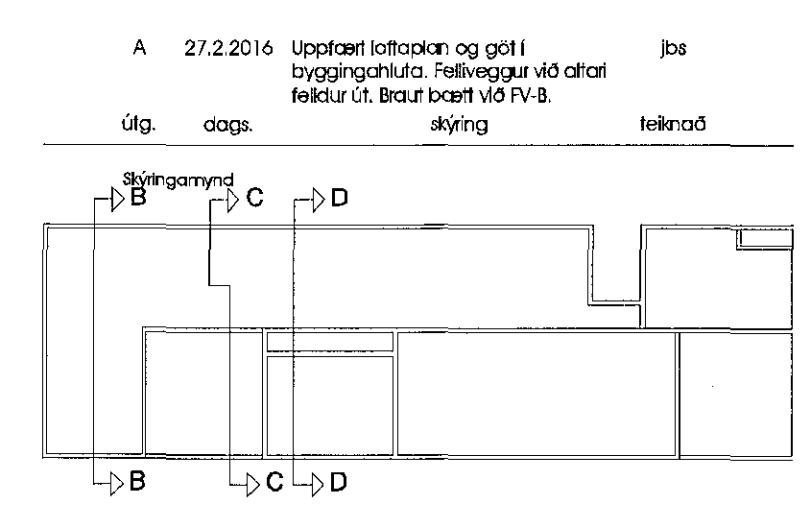

**Safnaðarheimill Ástjarnarkirkju**

Heimilshöfundur: KIRKAVEIÐIR 1  
Sveitarstjórn: HAFURFIRÐI  
Vesturhlí: VERKTEKNINGAR  
Styrkingartíðni: SNE

hannsókn / heildar: bgr. jar. / byggingarfræðingur / arkitekt / 1 : 50  
yfirlit / myndir: bgr. / jar. / byggingarfræðingur / arkitekt / 1 : 50  
málavörð: 1 : 50

stofnúmer: 1400-1-506450010  
landnúmer: 197735

Alþingi:  
 Adólfurinn Bragason arkitekt hf. H: 341161 2749  
 Arnór Pál Jónsson arkitekt hf. H: 57101 74 48 19  
 Björg Tólfsson arkitekt hf. H: 520460 6599  
 Eign Guðmundsson arkitekt hf. H: 170174 3099  
 Eign Guðmundsson arkitekt hf. H: 270162 6699  
 Hórnablaði, Bláaeyrissýslan arkitekt hf. H: 520462 3524

Arkís arkitektar  
 Hórnablaði 2, 105 Reykjavík, H: 531107 0500  
 sími: 611 2060, fax: 611 2064, www.arkis.is, netfang: arkis@arkis.is

dagsetning: 01.09.2015  
 veittr.: 14.050  
 (99)3.11 A  
 breyting