



U18
0102/0103 M1:10

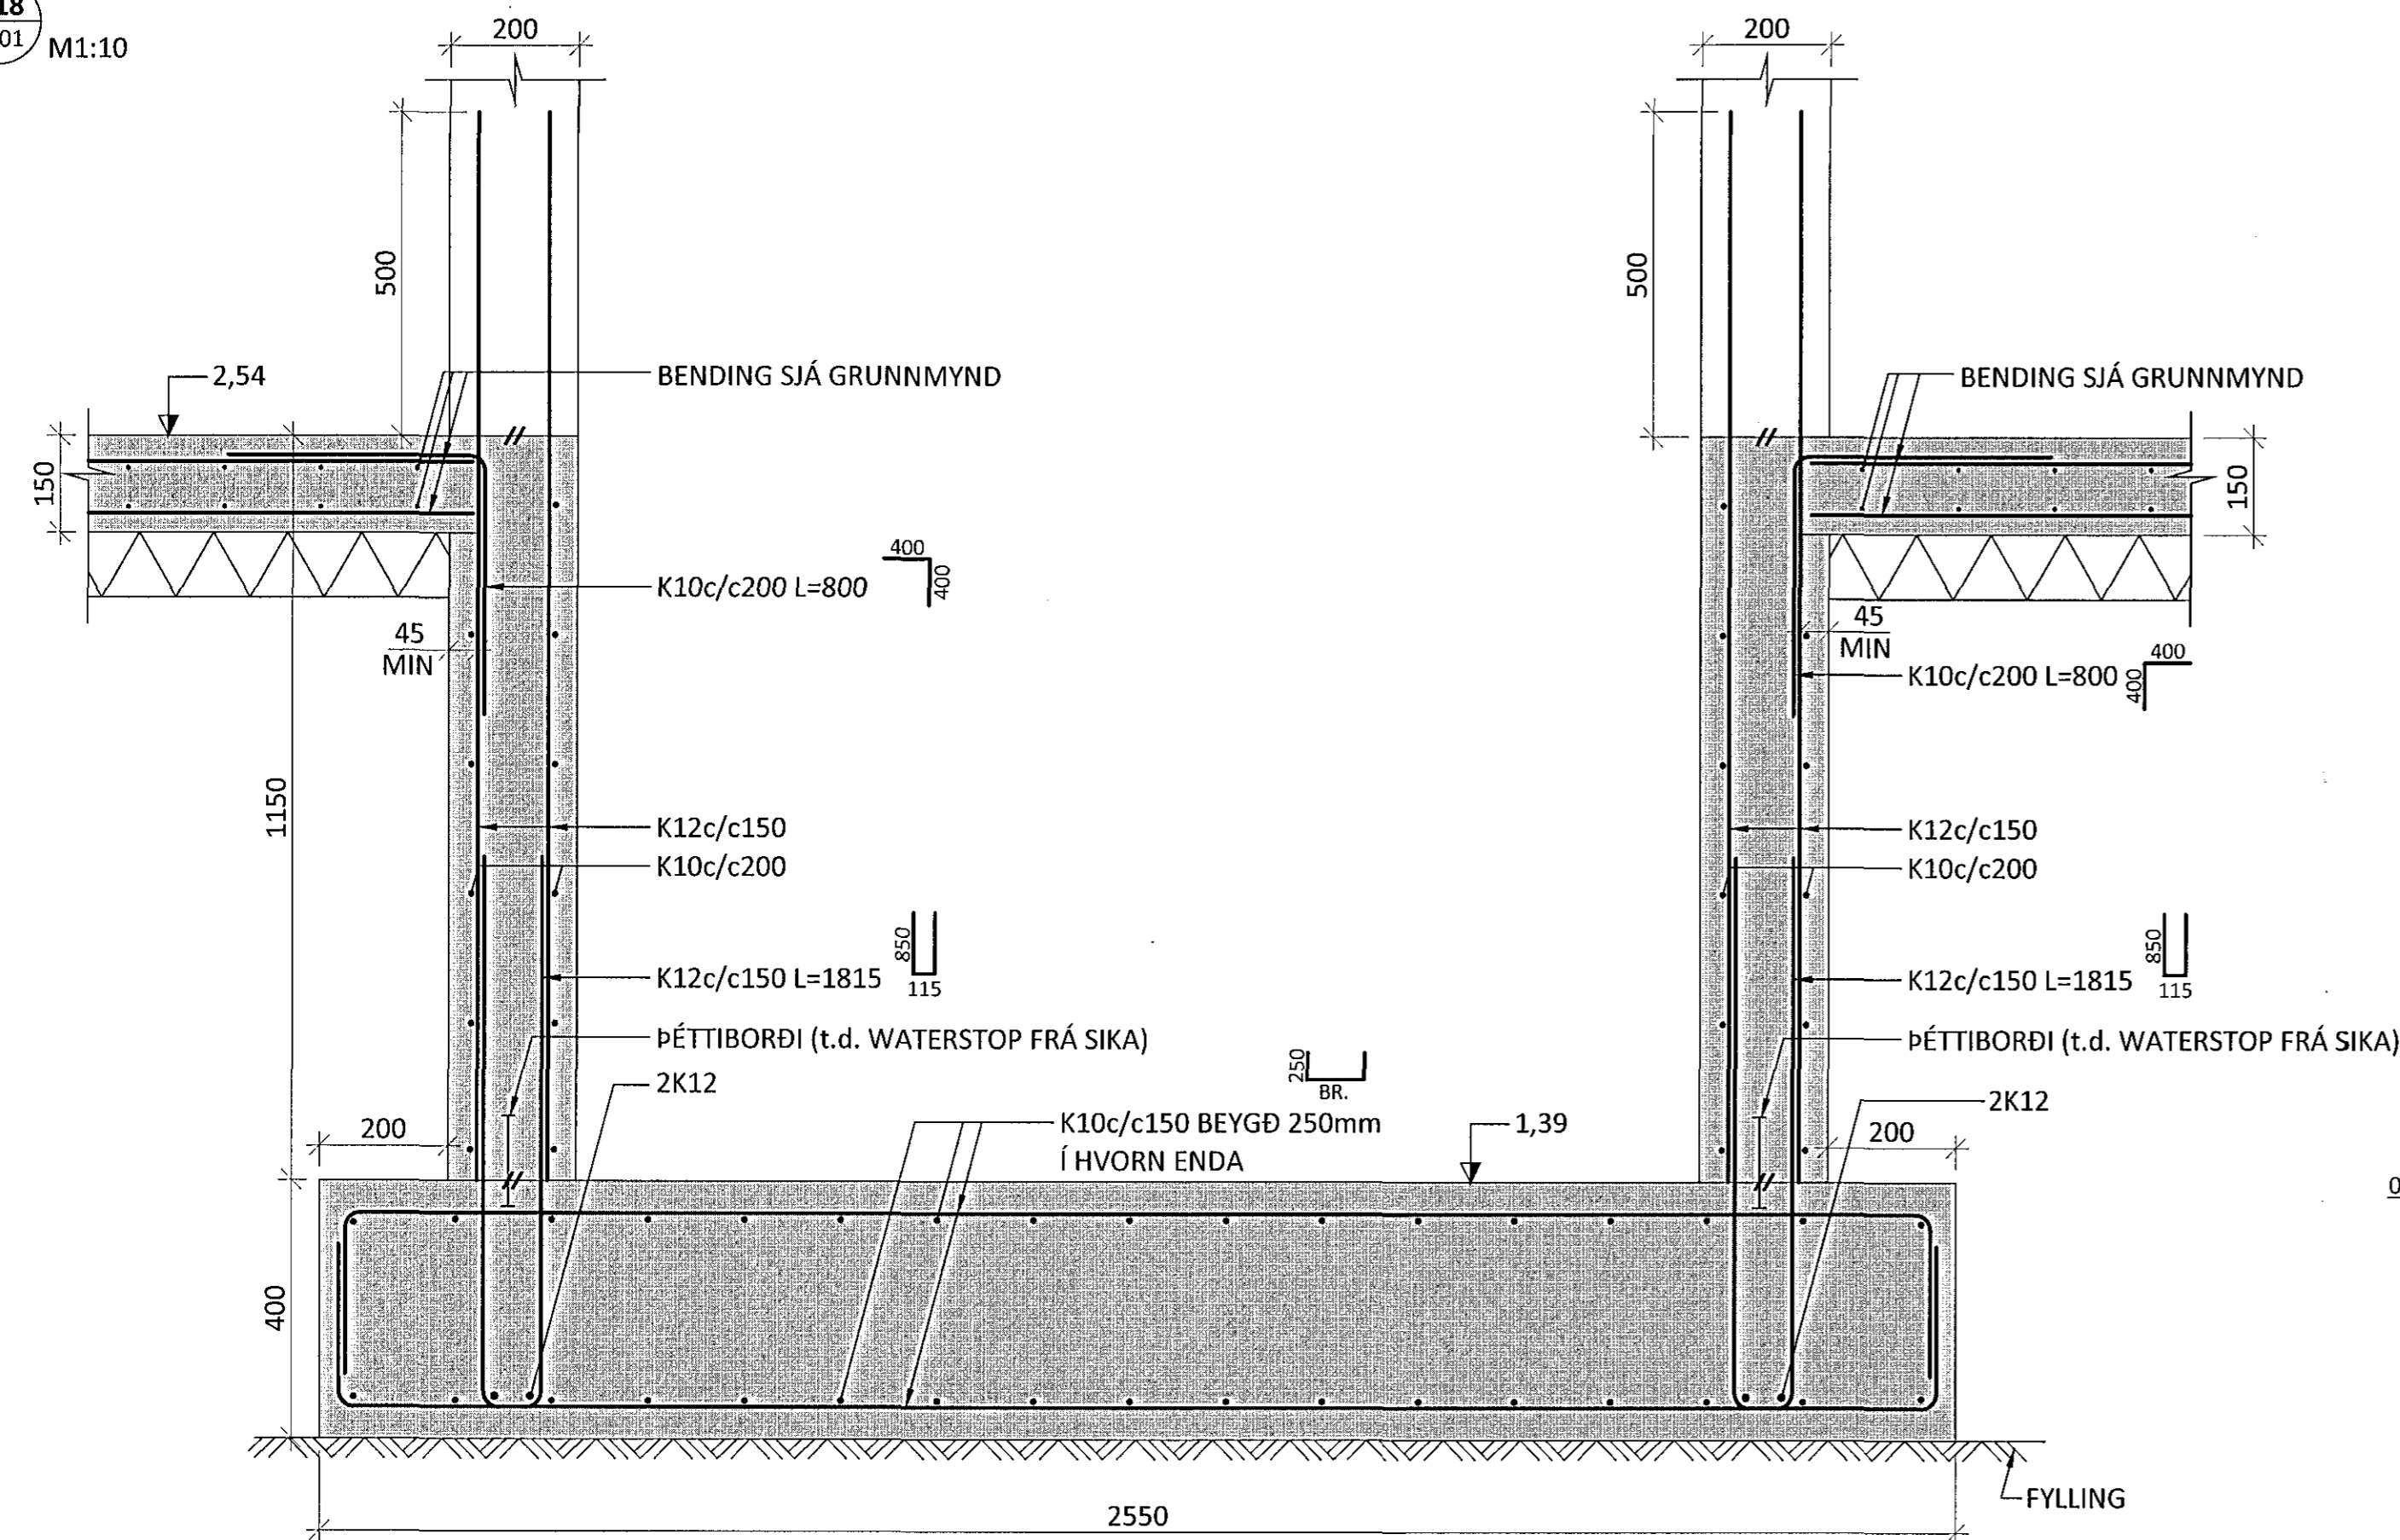

U19
0102/0103 M1:10

U21
0101 M1:10

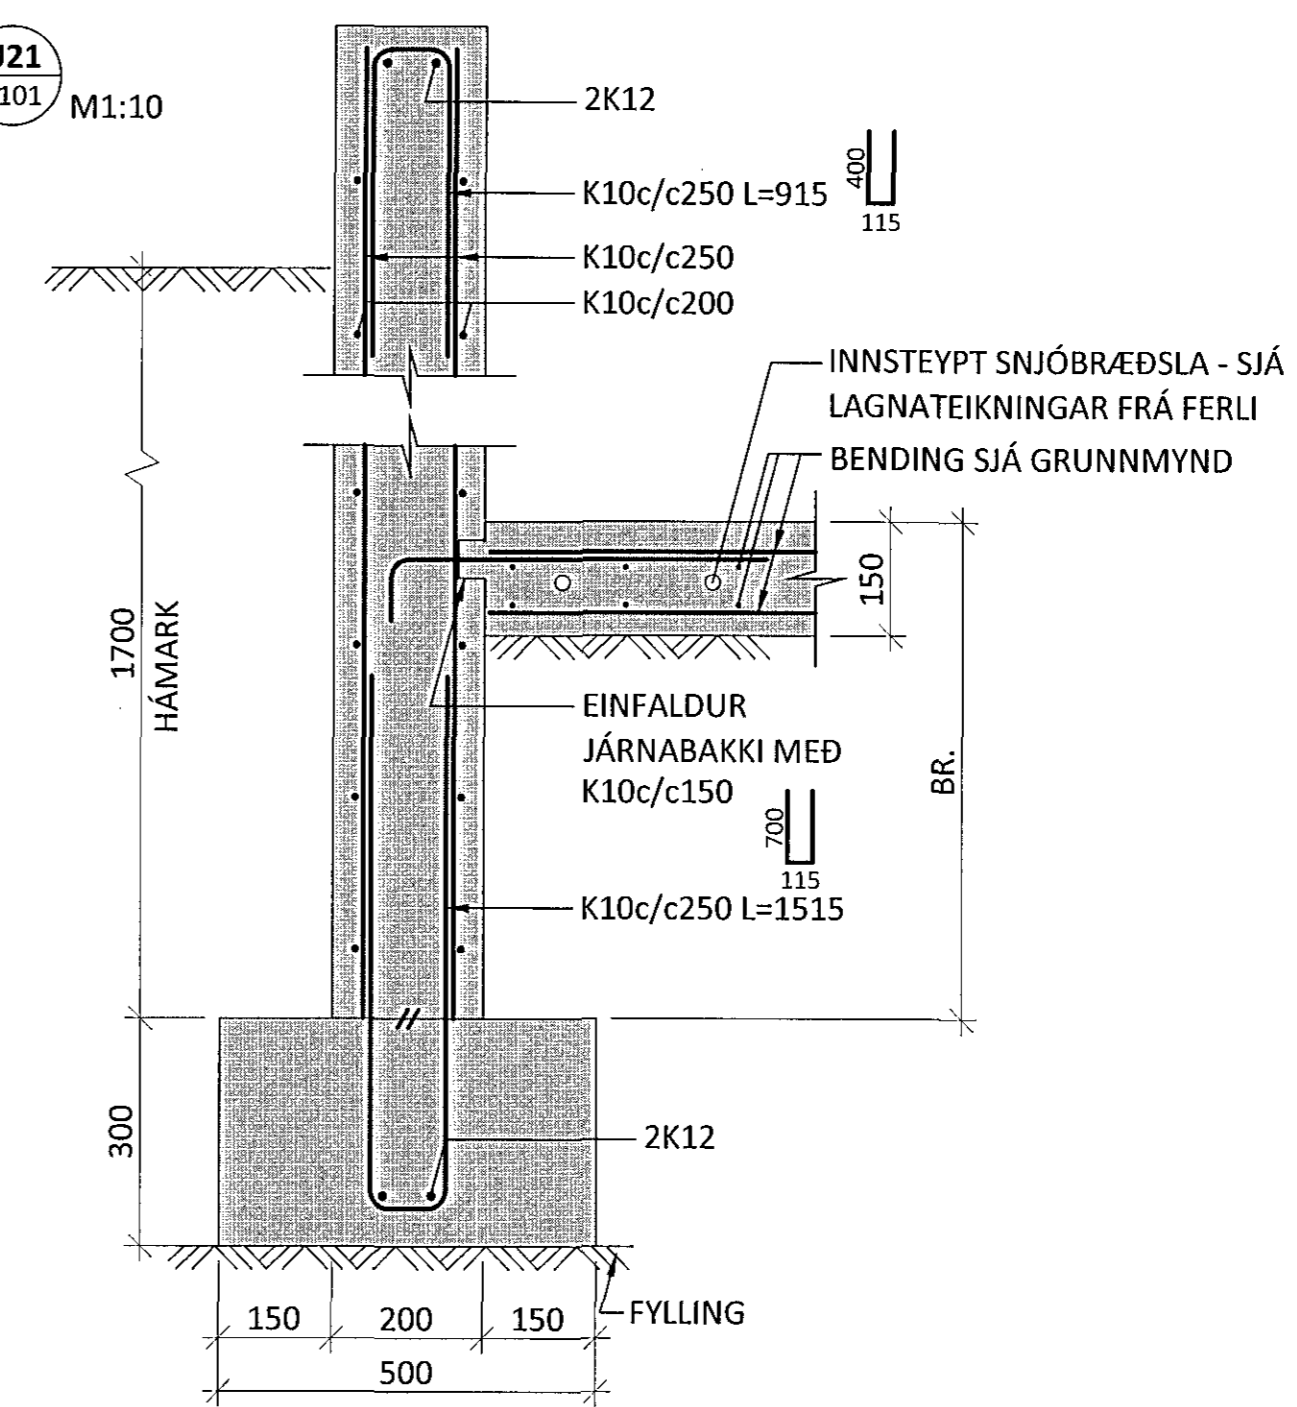

ÁRITUN BYGGINGARFULLTRÚA

Sampykkt þann
23. mars 2015
Byggingafrulltrúinn í Hafnarfirði
Fh. Hrólfur S. Gunnlaugsson


SKÝRINGAR:

- SJÁ TEIKNINGU B 0000 OG B 0100 FYRIR ALMENNAR SKÝRINGAR
- ÖLL MÁL ERU Í MILLIMETNUM OG ALLIR KÓTAR ERU Í METRUM
- BOTNPLÖTUR ERU ALMENNT SÝNDAR LÁRÉTTAR Á SNIÐUM, EN BOTNPLÖTU Í BÍLAGEYMSLU SKAL HALLA Í SAMRÆMI VIÐ VATNSHALLAPLAN ARKITEKTA


TÁKN:

- TÁKNAR ÚRTAK Í PLÖTU FYRIR FORSTEYPTAN STIGA
- 100mm EINANGRUN MED RÚMPYNGD ≤ 24 kg m³

U20
0102/0103 M1:10

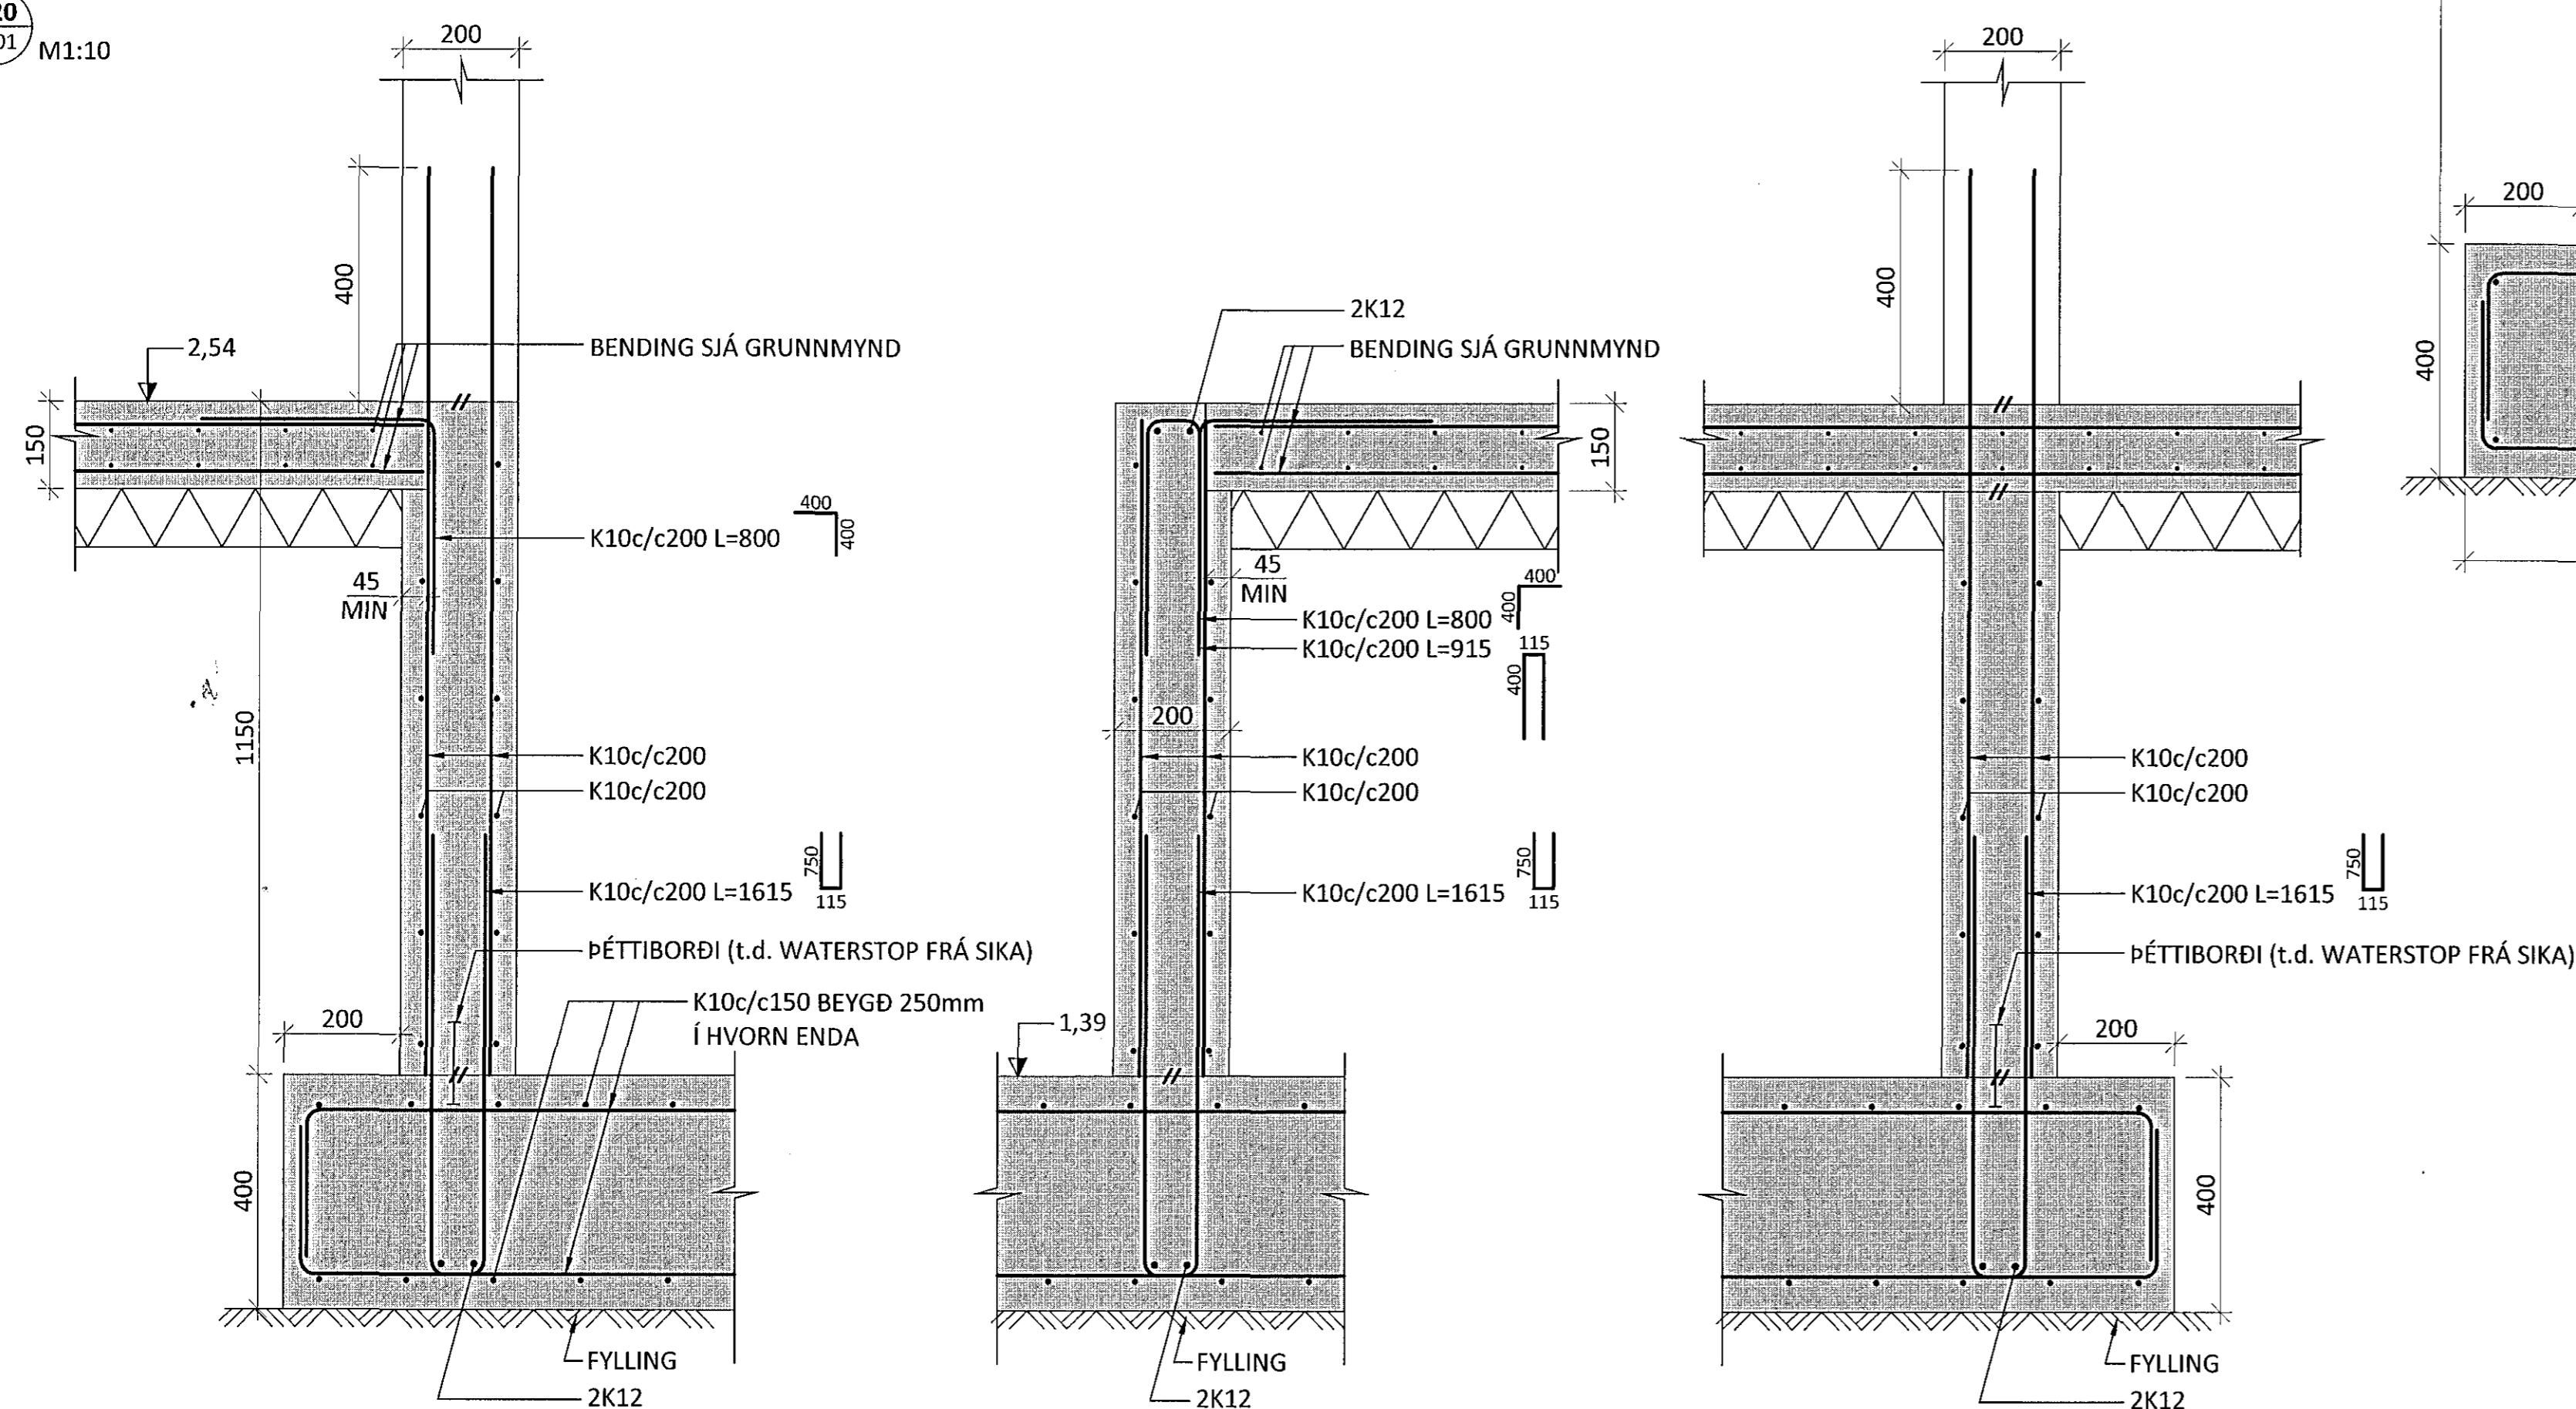

U19
0102/0103 M1:10

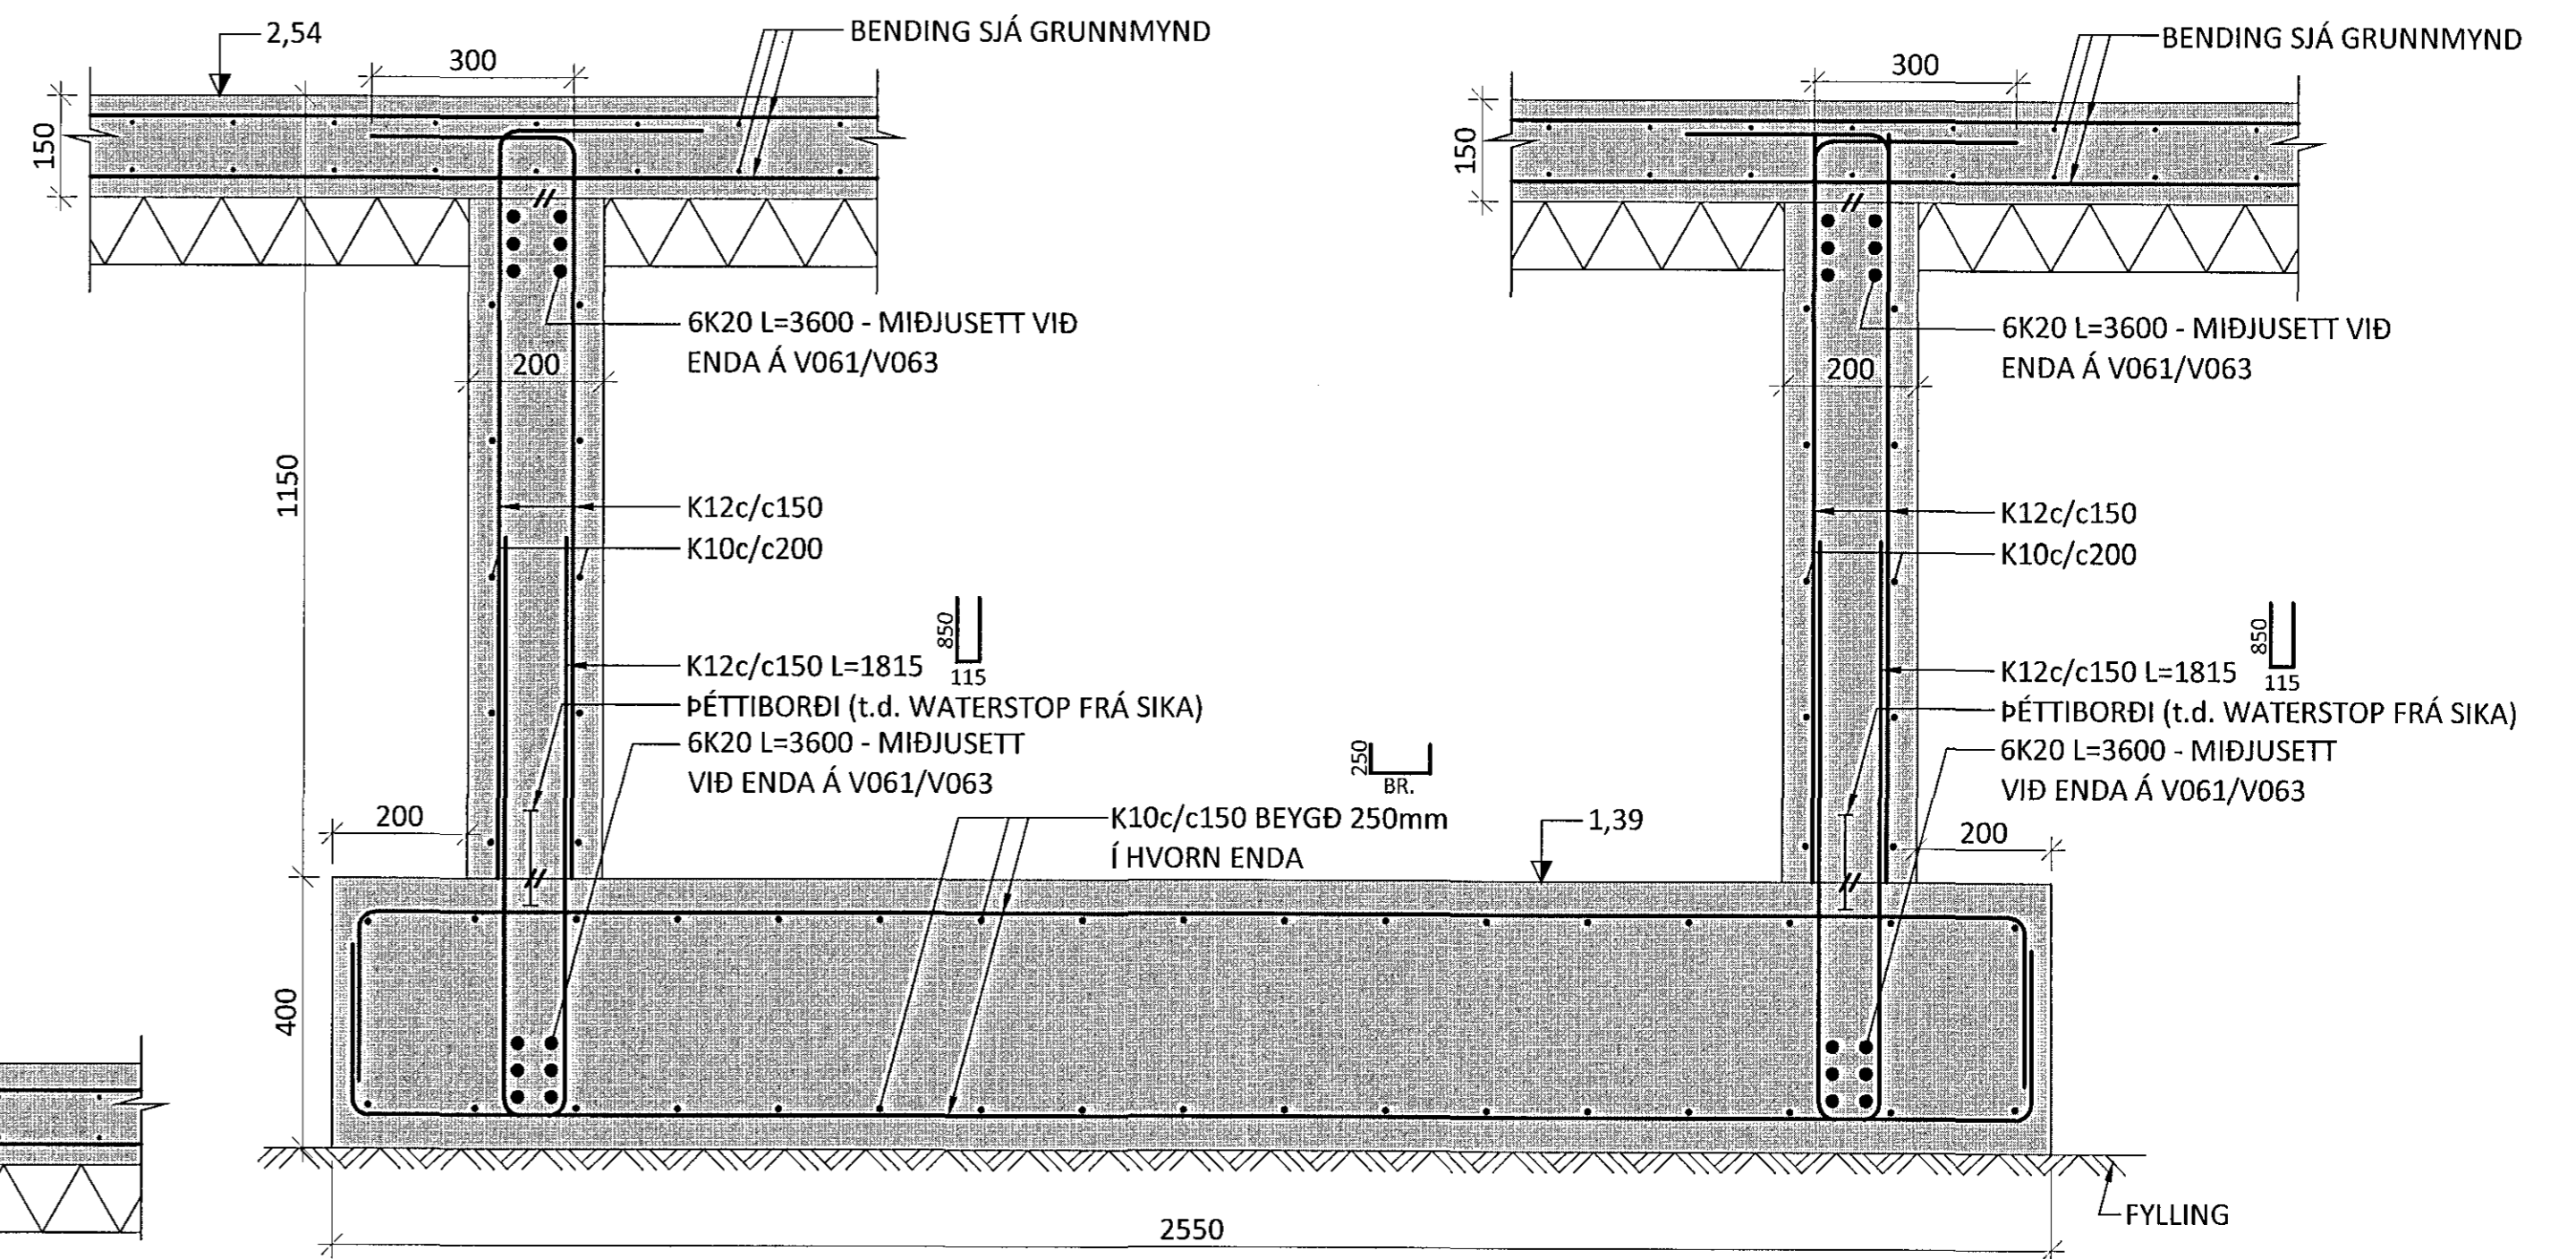

ÁRITUN ADALHÖNNUÐAR: KT.

A 12.03.15 BOTNPLATA ÞYKKT OG KLÖPP BREYTT Í FYLLINGU			
BR.	DAGS.	BREYTING	

ferill
VERKFRÆÐISTOFA

HERJÓLFSGATA 32-34 HAFNARFJÖRÐUR
FJÖLBÝLISHÚS
BURÐARVIRKI
UNDIRSTÖÐUR
SNIÐ

SAMPYKKT: KT.			
HÖNNUÐUR	YFIRFARIÐ	DAGS. ÚTG.	DAGS. BREYT.
AK	arrgrimmur@ferill.is	HE	12.11.14
MKV.	VERKNR.	TEIKNR.	BREYTT.
1:10	14103	B 0152	A