



Niðurröðun klæðningar á þaki
1:100 mm

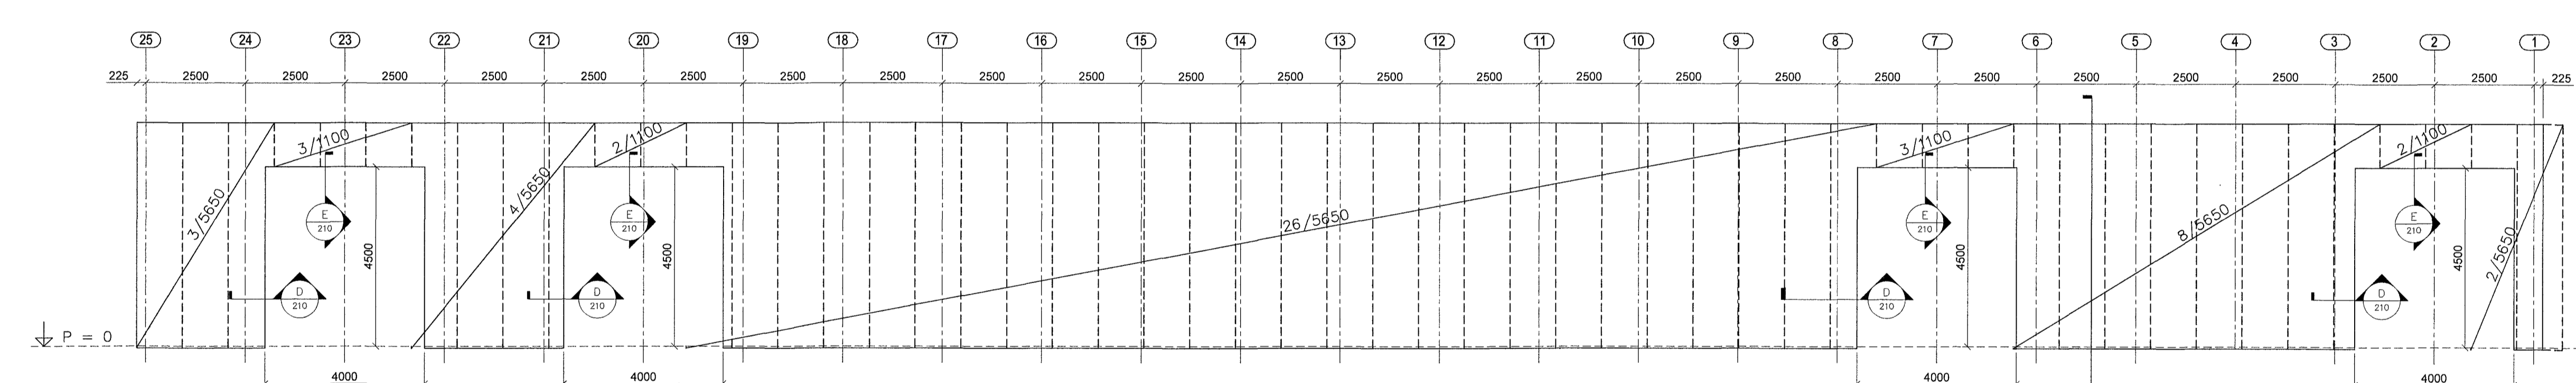

Niðurröðun klæðningar á vegg línú A
1:100 mm

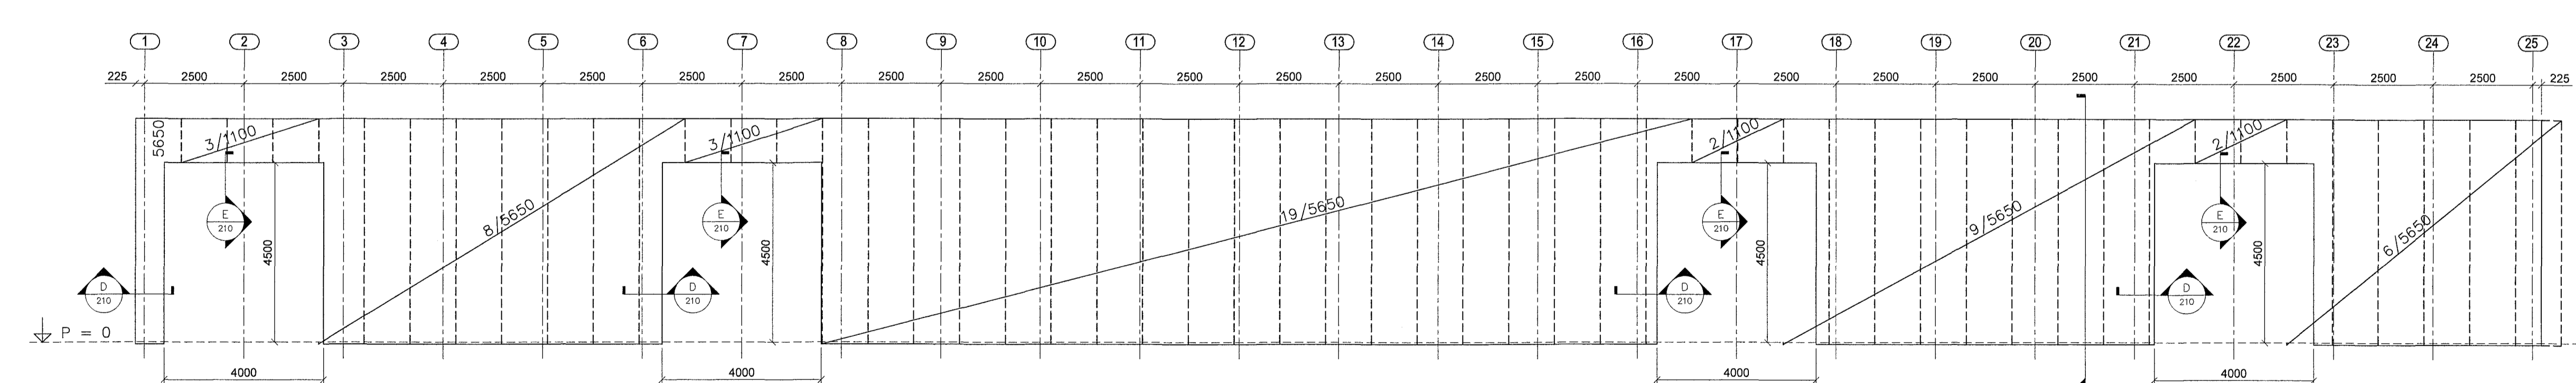

Niðurröðun klæðningar á vegg línú C
1:100 mm

Efnislisti sjá teikningu nr.214

A	Verkefning	PVG	25.03.2015
Östg.	Breytingar	Hönnuður	Dagur
Verkefning			

Berghella 1, Hafnarfirði

EStrendingur ehf. Verkefnaþjónusta Fjarbergata 13-15 - 222 Hafnarfjörður Sími 565 5642 email@estrendingur.is	Stálvirki - Efnamóttaka	
	Niðurröðun á klæðningu	
Dags 25.03.2015	Teiknað / Hönnuð af JW/PVG	
Málavirki 1:100	Númer teikningar 217	Blaðnúmer A1

