BJARKAVELLIR 1A HAFNARFIRÐI.

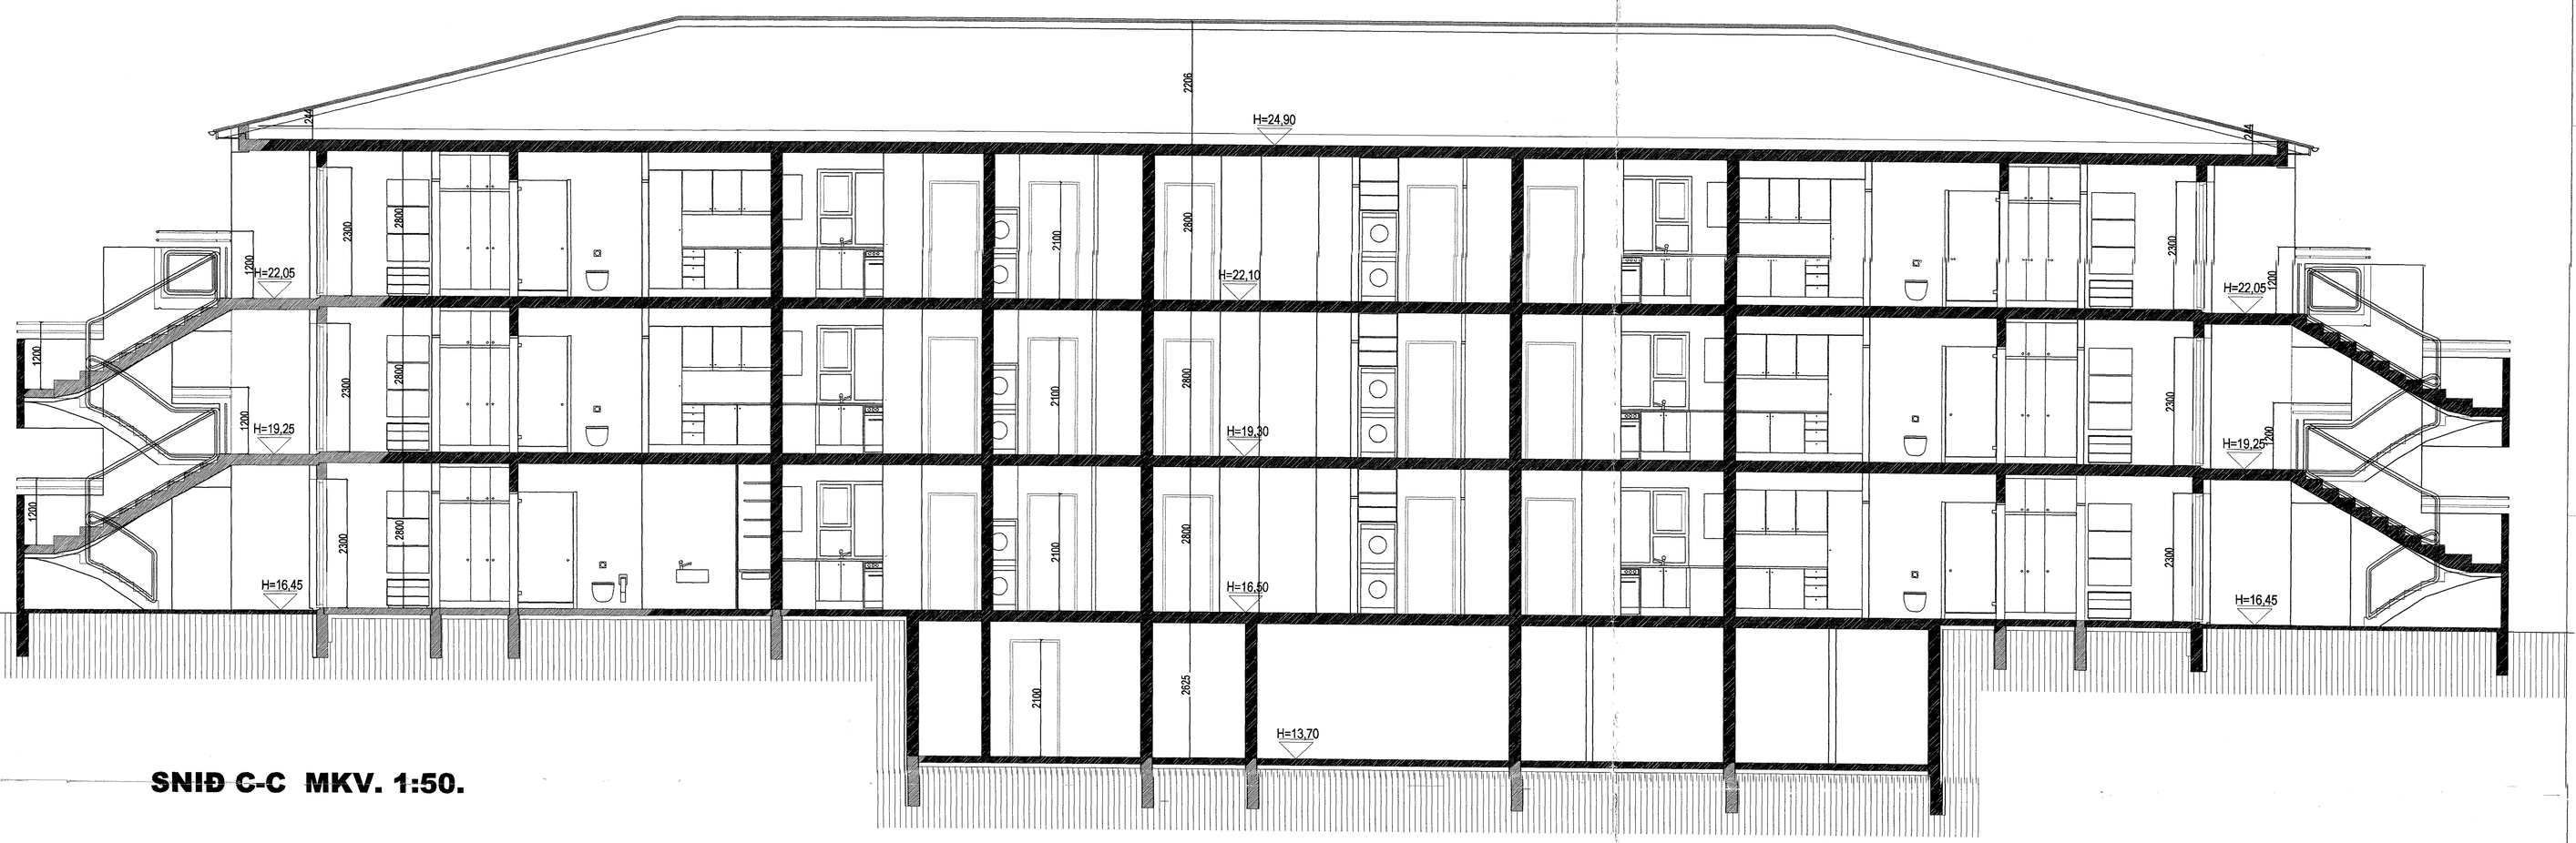

SNIÐ C-C MKV. 1:50.

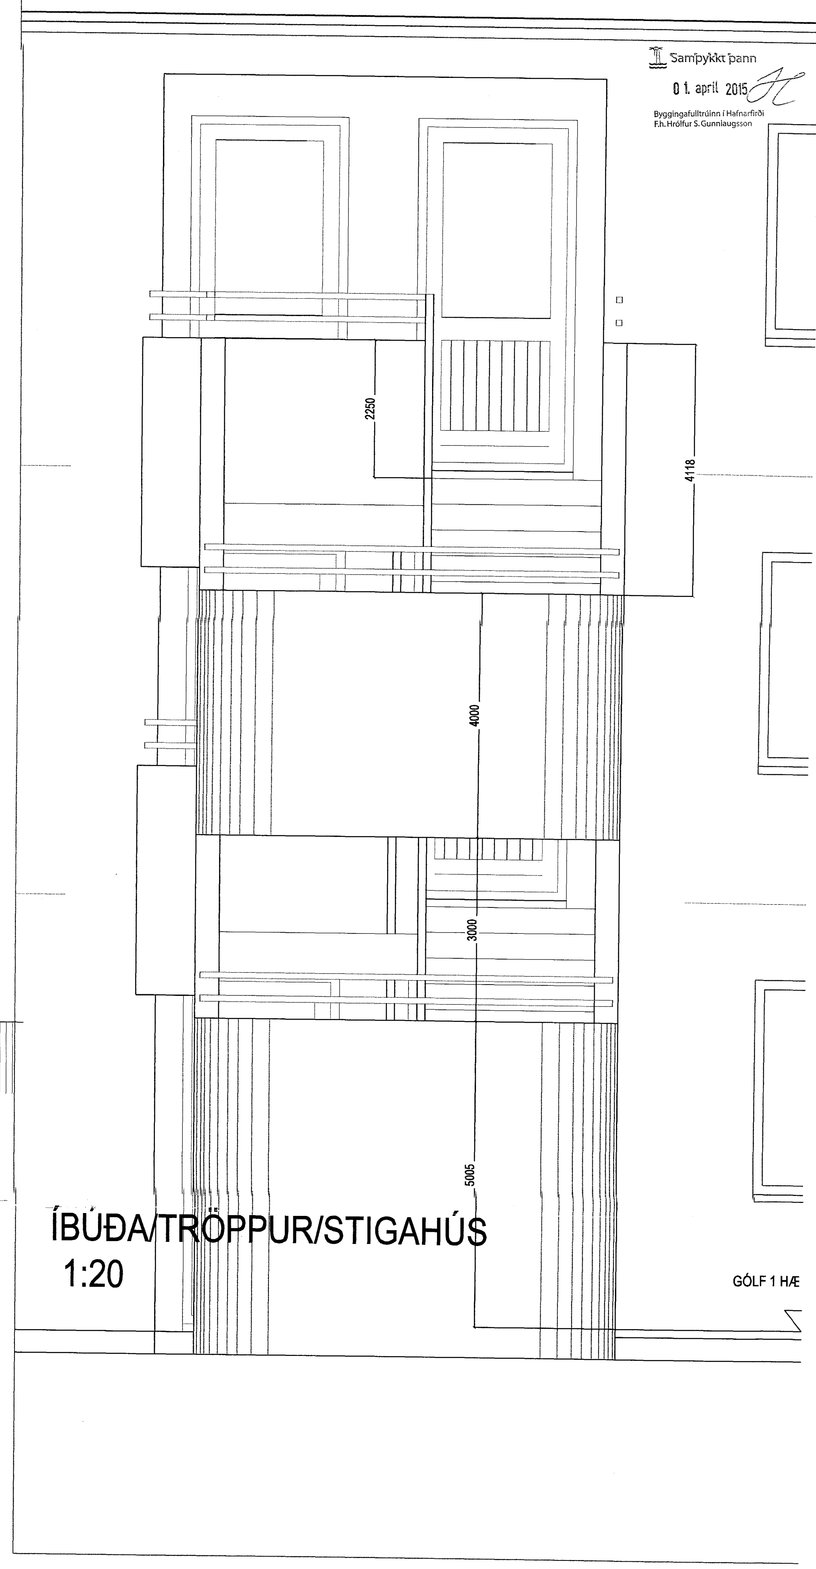

ÍBÚÐA/TRÖPPUR/STIGAHÚS
1:20

GÓLF 1 HÆ

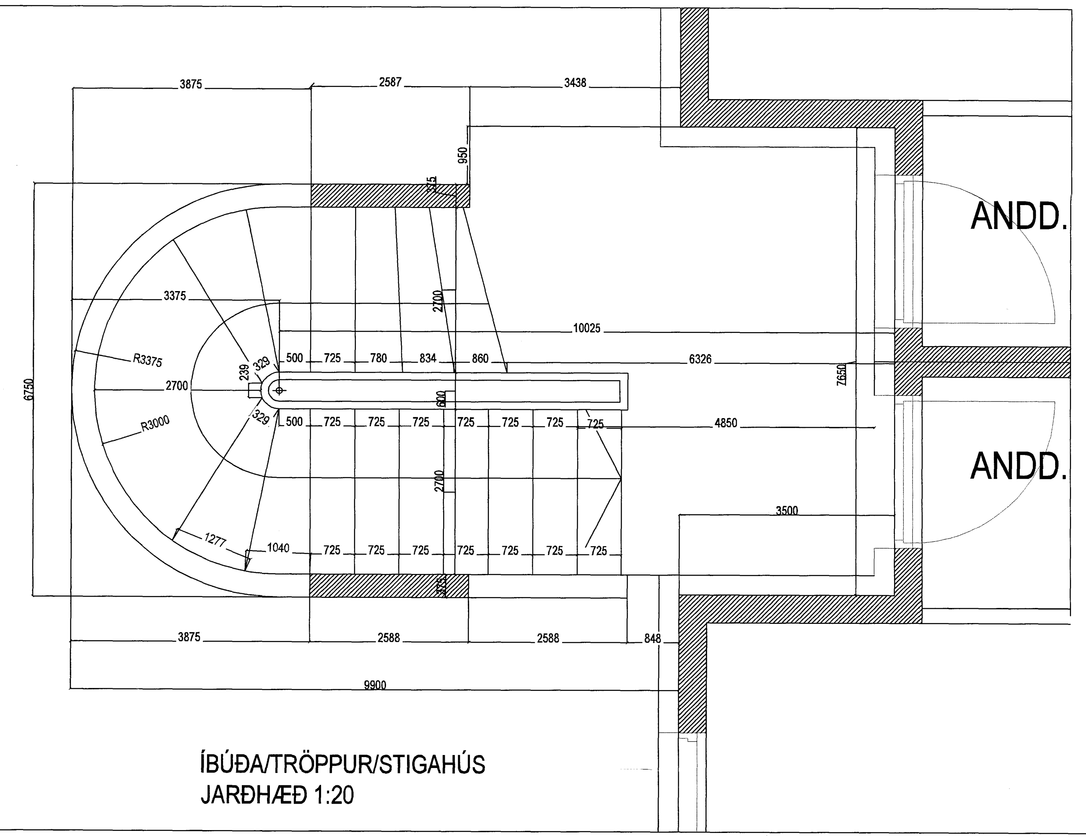

ÍBÚÐA/TRÖPPUR/STIGAHÚS
JARÐHÆÐ 1:20

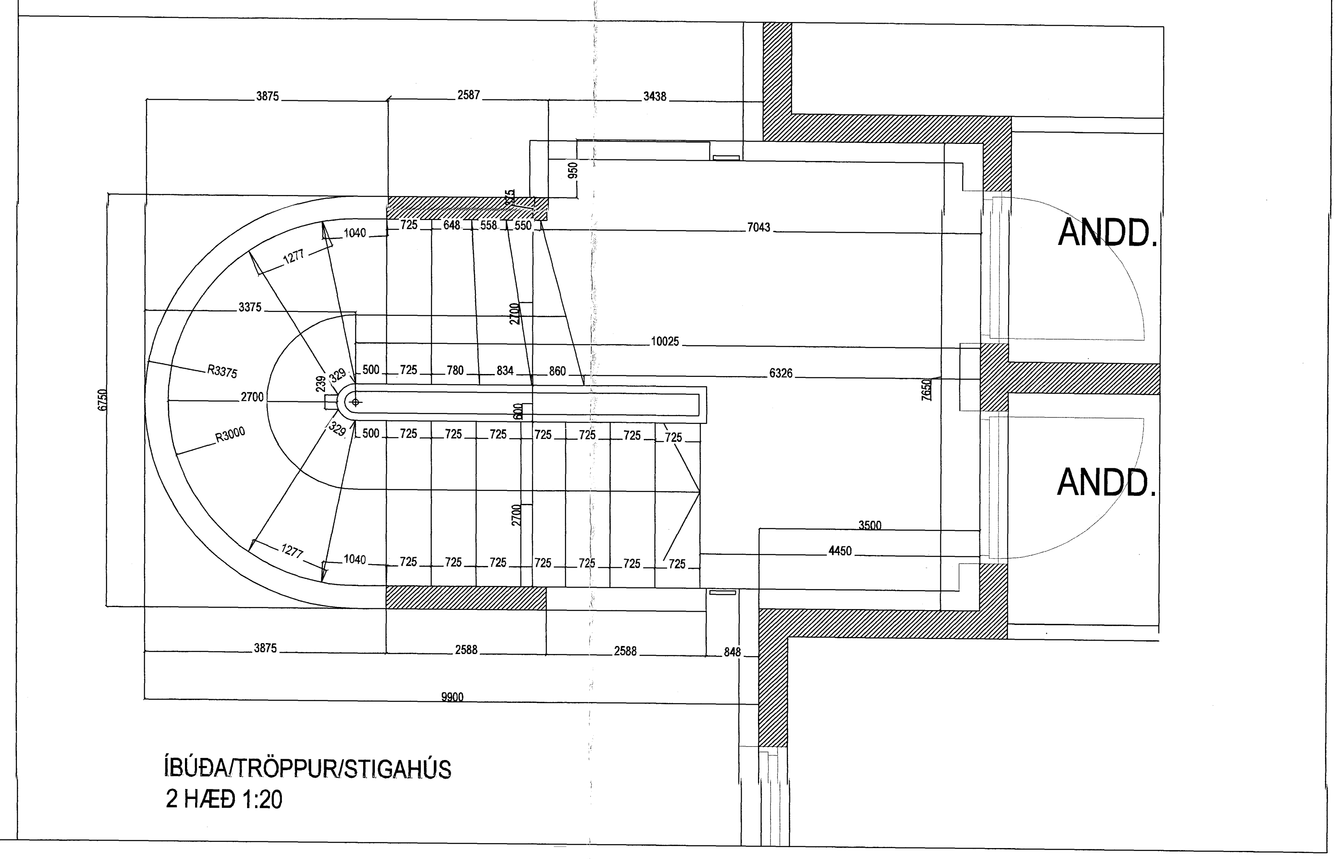

ÍBÚÐA/TRÖPPUR/STIGAHÚS
2 HÆÐ 1:20

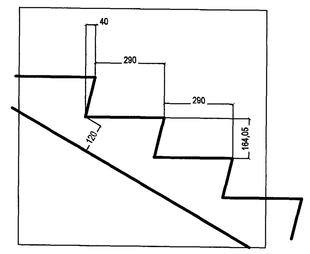

ÚTITRÖPPUR. 1:5.

Samþykkt þann
01. apríl 2015
Byggingafulltrúinn í Hafnarfirði
F.h. Hrólfur S. Gunnlaugsson

Breytingar:

Efni:	Dags.	Teikn.	Yfirf.

Bjarkavellir 1A. Hafnarfirði.
Landnúmer:

Séruppdráttur. Númer. 4 af 6

Efni:	Snið C-C. Hlutamynd. Málsetningar.		
Mælikvarði:	1 : 50, 1 : 20, 1:5.,		
Frumstærð blaðs:	A0		
Teiknað:	Sig. Þ.	Verk nr:	00915
Yfirfarið:	Sig. Þ.	Teikn. nr:	004
Dagsetning útgáfu:	10-03-15	Endursk:	

STH. teiknistofan ehf.
Strandgötu 11.
220 Hafnarfirði.
kt. 510298-2769.
Sími 5651510.
teiknistofan@simnet.is.
Árítun aðalhönnuðar.

Sigurður Þorvaldsson byggingafræðingur hf. kt. 111060-4160