BJARKAVELLIR 1A HAFNARFIRÐI.

Samþykkt þann
01. apríl 2015
Byggingafulltrúinn í Hafnarfirði
F.h. Hrólfur S. Gunnlaugsson

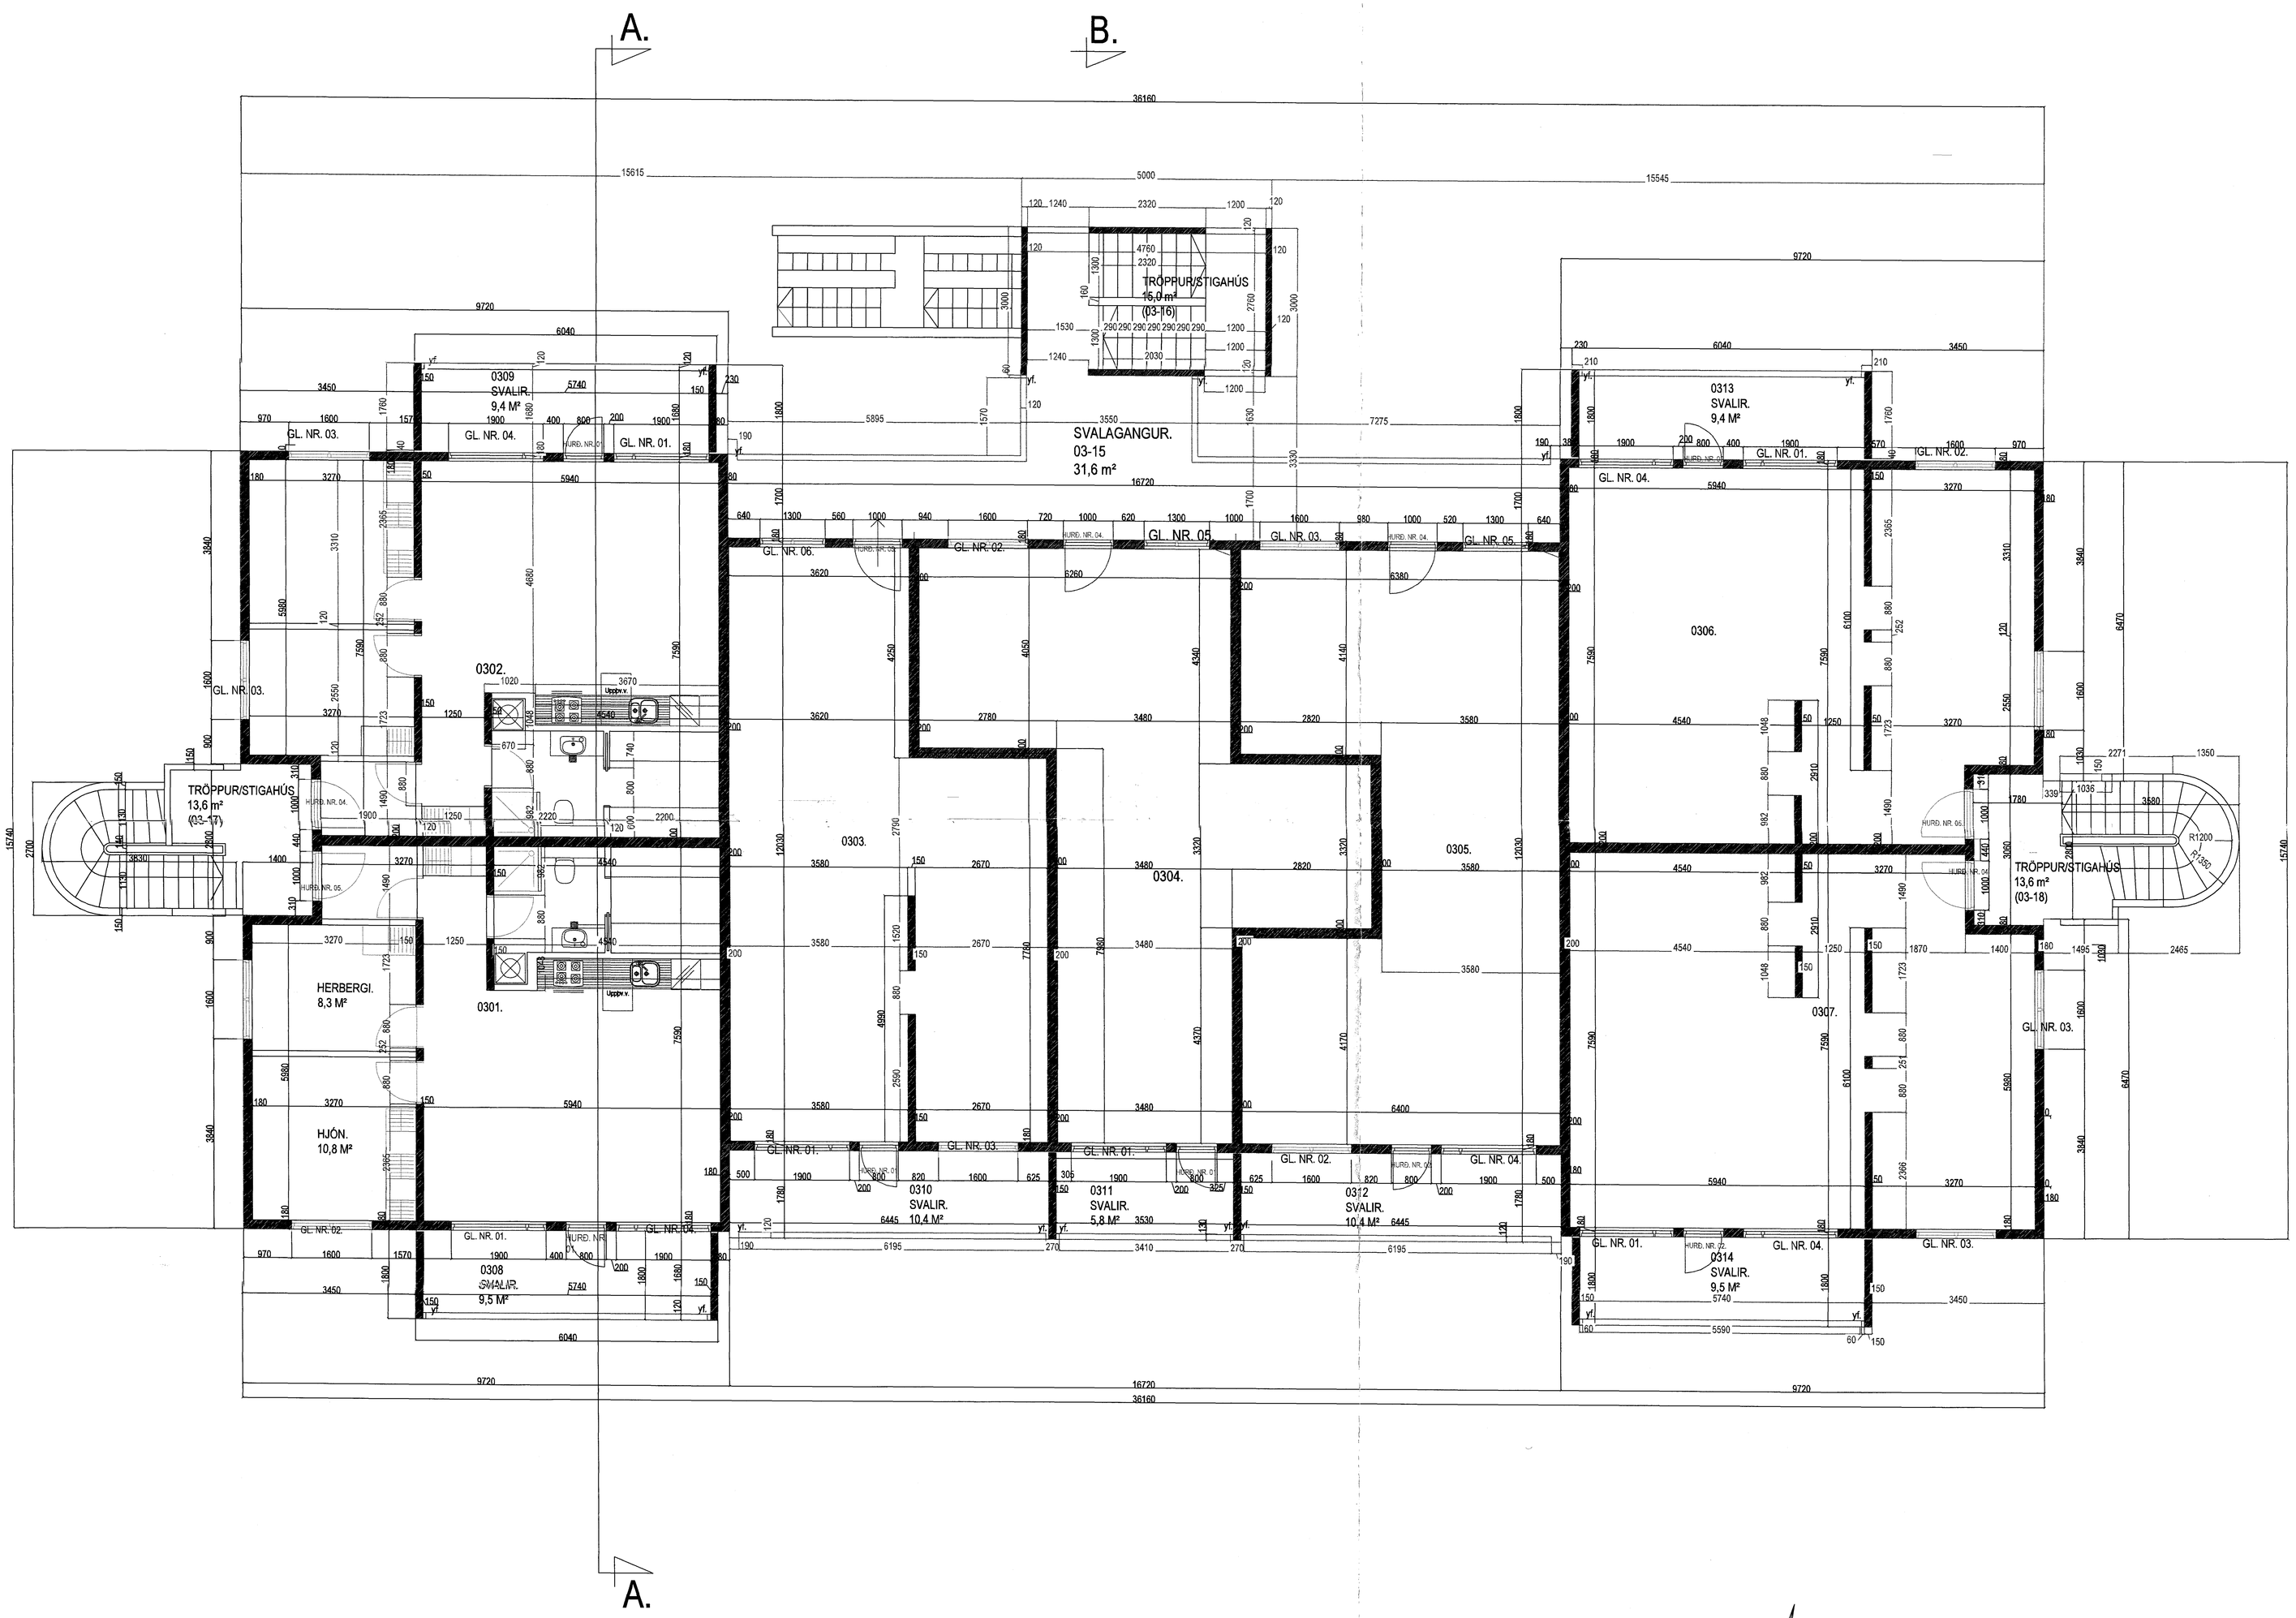

GRUNNMYND 2 og 3. HÆÐ. (Málsetningar steyptir veggir) MKV. 1:50.

NORÐUR

Breytingar:

Efni:	Dags.	Teikn.	Yfirf.

Bjarkavellir 1A. Hafnarfirði.
Landnúmer:

Séruppdráttur. Númer. 3 af 6

Efni:	Grunnmynd 2 og 3 hæð. Málsetningar.		
Mælikvarði:	1 : 50.		
Frumstærð blaðs:	A0		
Teiknað:	Sig. Þ.	Verk nr:	00915
Yfirfarið:	Sig. Þ.	Teikn. nr:	003
Dagsetning útgáfu:	10-03-15	Endursk:	

STH. teiknistofan ehf.
Árítun aðalhönnuðar.
26/3/15
Strandgötu 11.
220 Hafnarfirði.
kt. 510298-2769.
Sími 5651510.
teiknistofan@simnet.is.

Sigurður Þorvarðarson byggingafræðingur bfl. kt. 141250-4189.