BJARKAVELLIR 1a. HAFNARFIRÐI.

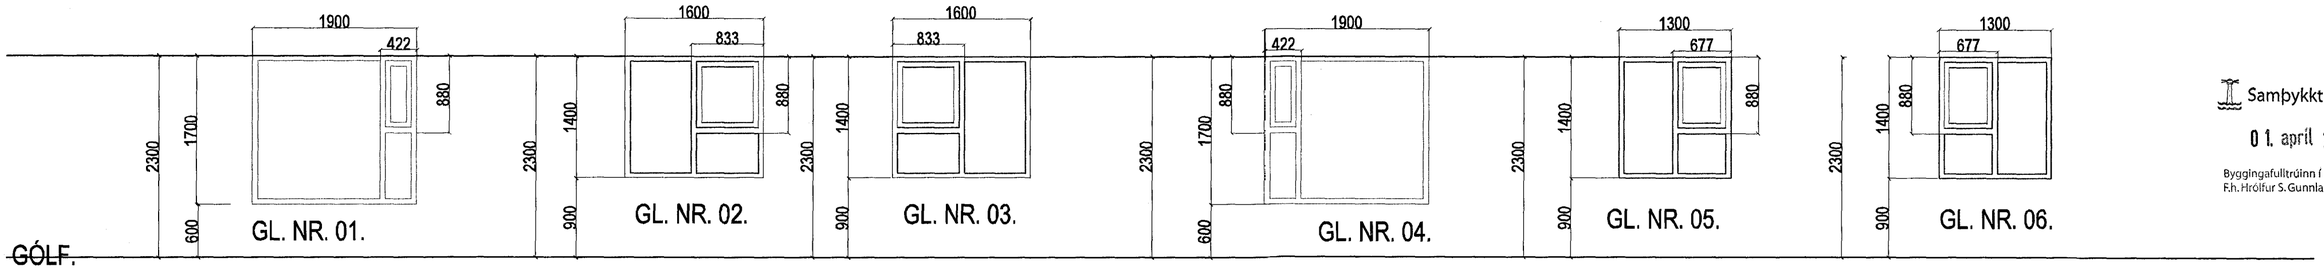

Samþykkt þann
01. apríl 2015
Byggingafulltrúinn í Hafnarfirði
F.h. Hrólfur S. Gunnlaugsson

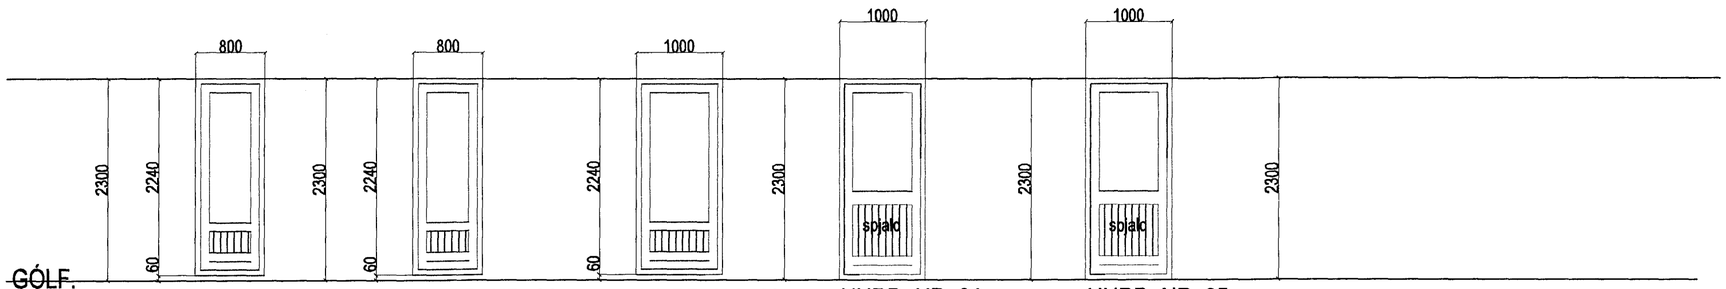

ATH !
ÖLL MÁL ATHUGIST OG MÆLIST Á STAÐNUM ÁÐUR EN SMÍÐI HEFST.

GLUGGAR	78	STK.
HURÐIR	43	STK.
GLUGGAR OG HURÐIR	121	STK.

Breytingar:			
Efni:	Dags.	Teikn.	Yfirf.:

Bjarkavellir 1A. Hafnarfirði.
Landnúmer:

Séruppdráttur. Númer. 6 af 6

Efni:	~~Grunnmynd kjallara.~~		
Mælikvarði:	1: 50.		
Frumstærð blaðs:	A0		
Teiknað:	Sig. Þ.	Verk nr:	00915
Yfirfarið:	Sig. Þ.	Teikn. nr:	006
Dagsetning útgáfu:	10-03-15	Endursk:	

STH. teiknistofan ehf.
Áritun aðalhönnuðar.
26/3/15
Strandgötu 11.
220 Hafnarfirði.
kt. 510298-2769.
Sími 5651510.
teiknistofan@simnet.is.

Sigurður Þorvarðarson byggingafræðingur bfí. kt. 141250-4189.